
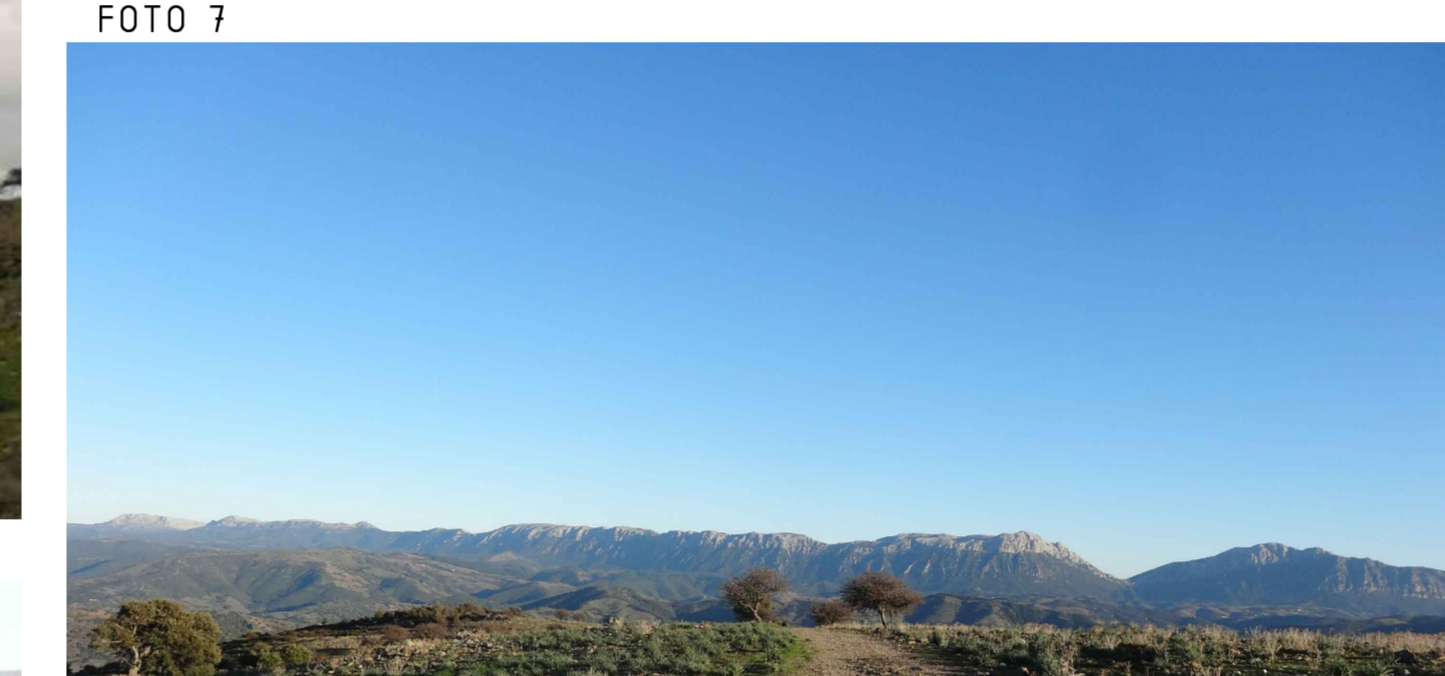
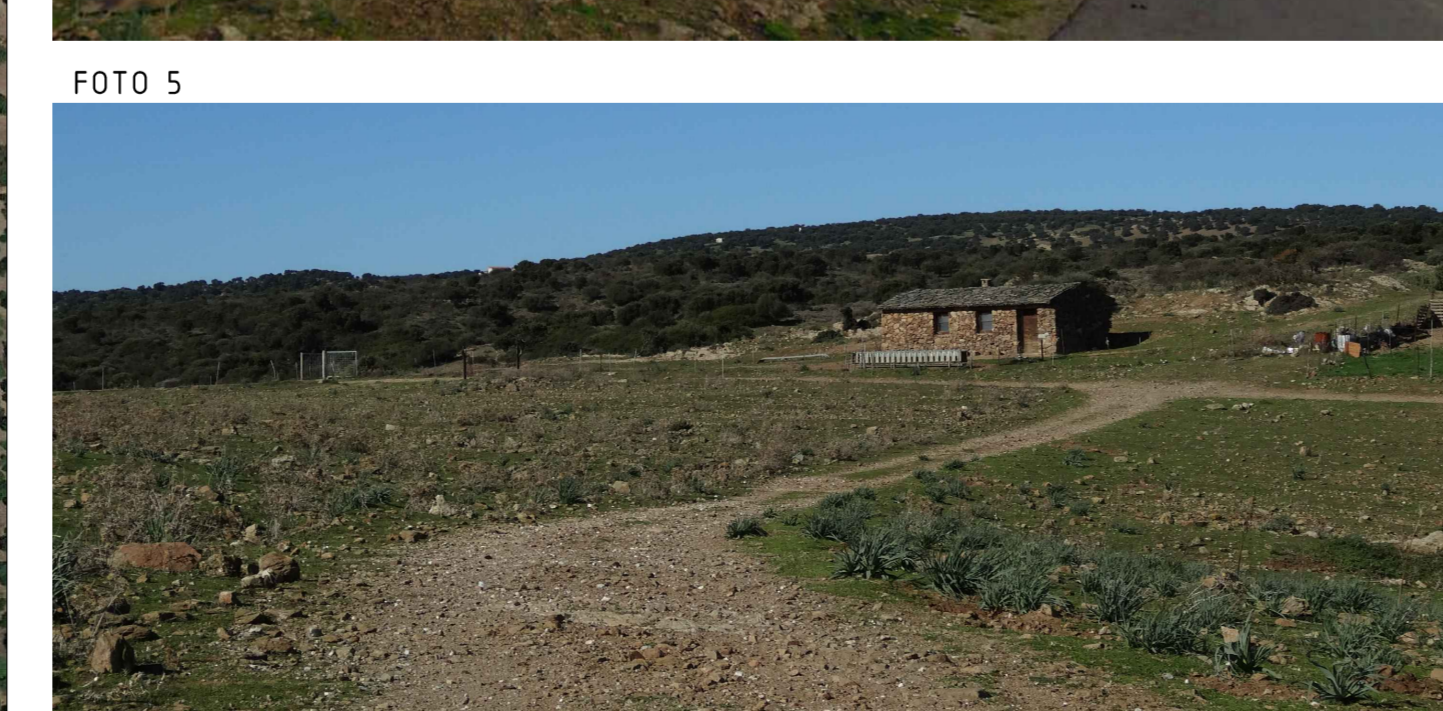


LEGENDA

- Strada comunale asfaltata esistente utilizzata per il trasporto dei componenti nel sito d'installazione
- Strade sterrate esistenti interne alla Colonia Penale di Mamone (da adeguare alle specifiche di trasporto)
- Strade/Piste sterrate di nuova realizzazione (da adeguare alle specifiche di trasporto)
- Adeguamenti locali raggi di curvatura
- Turbine in progetto
- Ingombro piano piazzole e fondazioni
- Sito provvisori di deposito materiali inerti provenienti dagli scavi
- Impianto mobile temporaneo per la produzione del calcestruzzo utile alla realizzazione delle opere
- Area Accantieramento

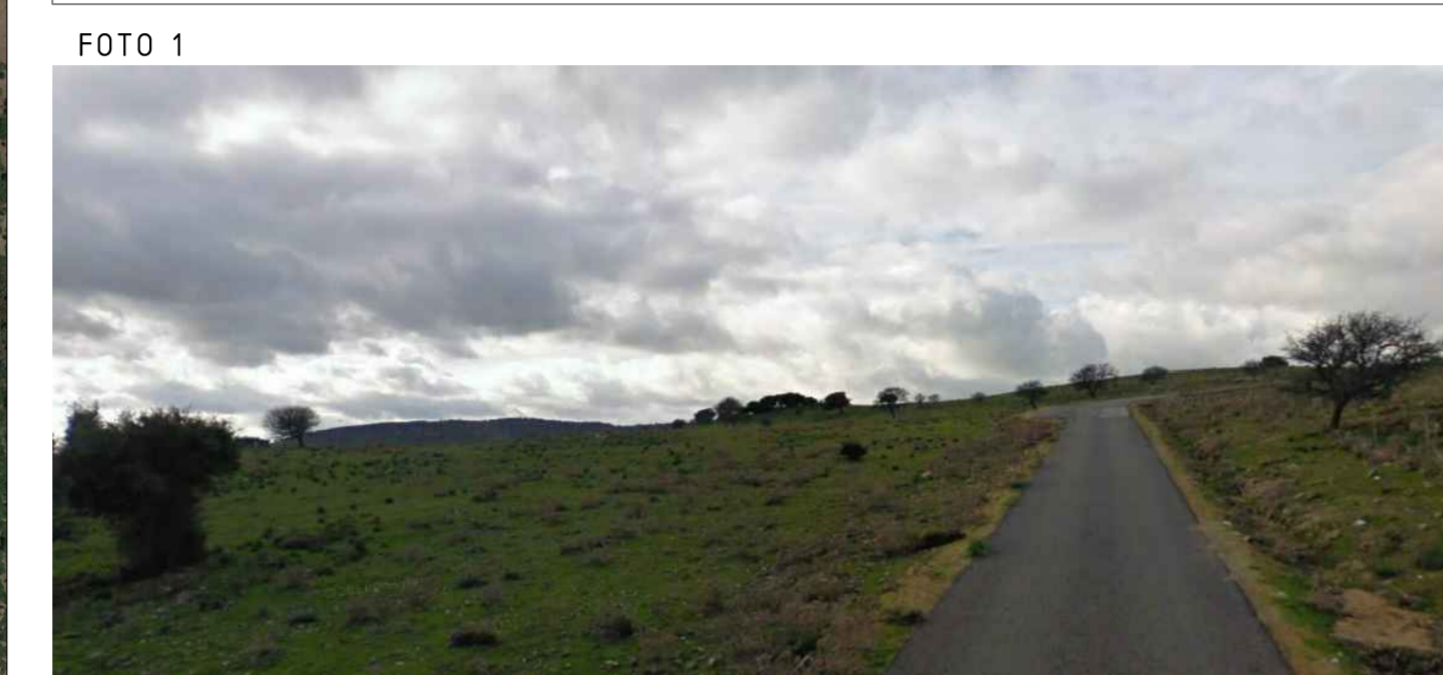

rev.	data	Descrizione	Identificazione file:
1	SETTEMBRE 2020	CONSEGNA DEFINITIVA	DOS6c_009.dwg
0	SETTEMBRE 2020	PRIMA EMISSIONE	

COMUNE DI ONANI

REALIZZAZIONE DEL PARCO EOLICO

"ONANIE"

PROGETTO DEFINITIVO OPERE CIVILI

Elaborato:
- INTERVENTI ADEGUAMENTO VIABILITA'
ACCESSI WTG OS 01- OS 02 - OS 03 - OS 04
OS 05 - OS 06. VISTA AEREA E FOTOGRAFICA

Tavola:
DOS6c
009

Il committente:
 SARDEOLICA
Innovabile Energy

Il progettista:
FAD System S.r.l.

Scala:
1:5000

Data:
SETTEMBRE 2020