


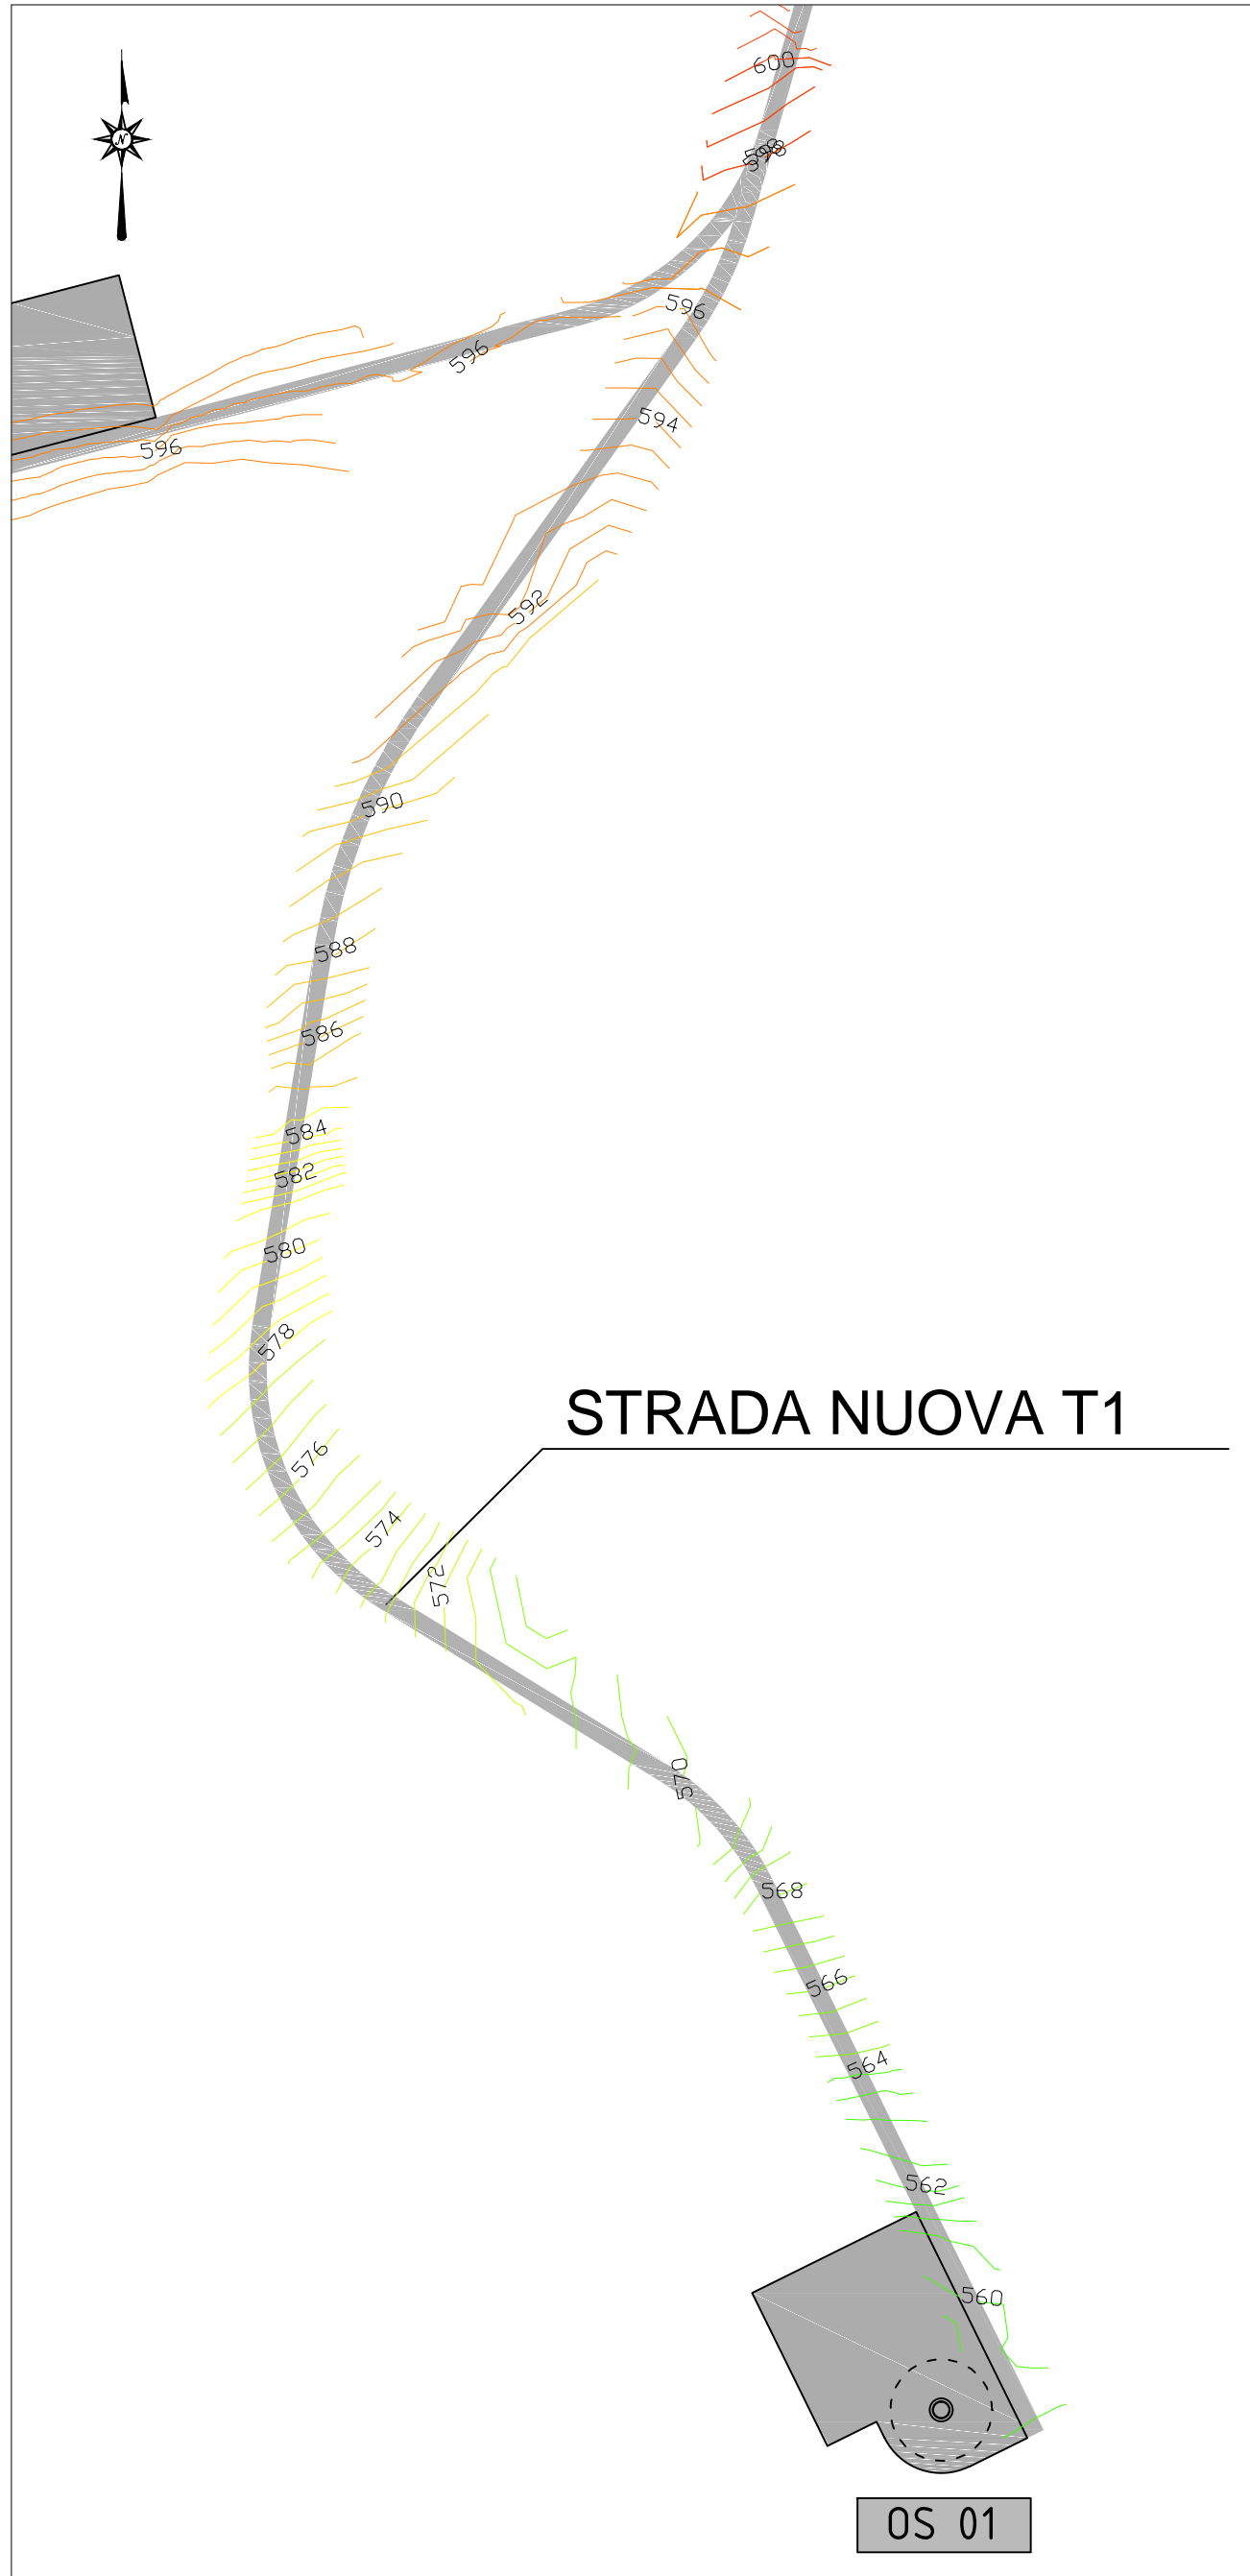

- Sito provvisori di deposito materiali inerti provenienti dagli scavi
- Impianto mobile temporaneo per la produzione del calcestruzzo utile alla realizzazione delle opere
- Area Accantieramento

ADEGUAMENTO TRATTO 1 - ELABORAZIONE PLANIMETRICA SU CURVE DI LIVELLO DA RILIEVO CTR - Scala 1:2000



PROFilo ALTIMETRICO STRADA NUOVA TRATTO T1

