

rev.	data	Descrizione
1	SETTEMBRE 2020	CONSEGNA DEFINITIVA
0	SETTEMBRE 2020	PRIMA EMISSIONE

Identificazione file:

DOS6c_009.4a.dwg

COMUNE DI ONANI

REALIZZAZIONE DEL PARCO EOLICO "ONANIE" PROGETTO DEFINITIVO OPERE CIVILI

Elaborato:

ALLEGATO DOS6c009.4: LIBRO SEZIONI T1-T2-T3

Tavola

DOS6c
009.4a

Il committente:



Il progettista:

FAD System S.r.l.

Scala


varie

Data

SETTEMBRE 2020

PROFILO ALTIMETRICO STRADA NUOVA TRATTO T1

SCALA QUOTE 1:500
SCALA DISTANZE 1:1000

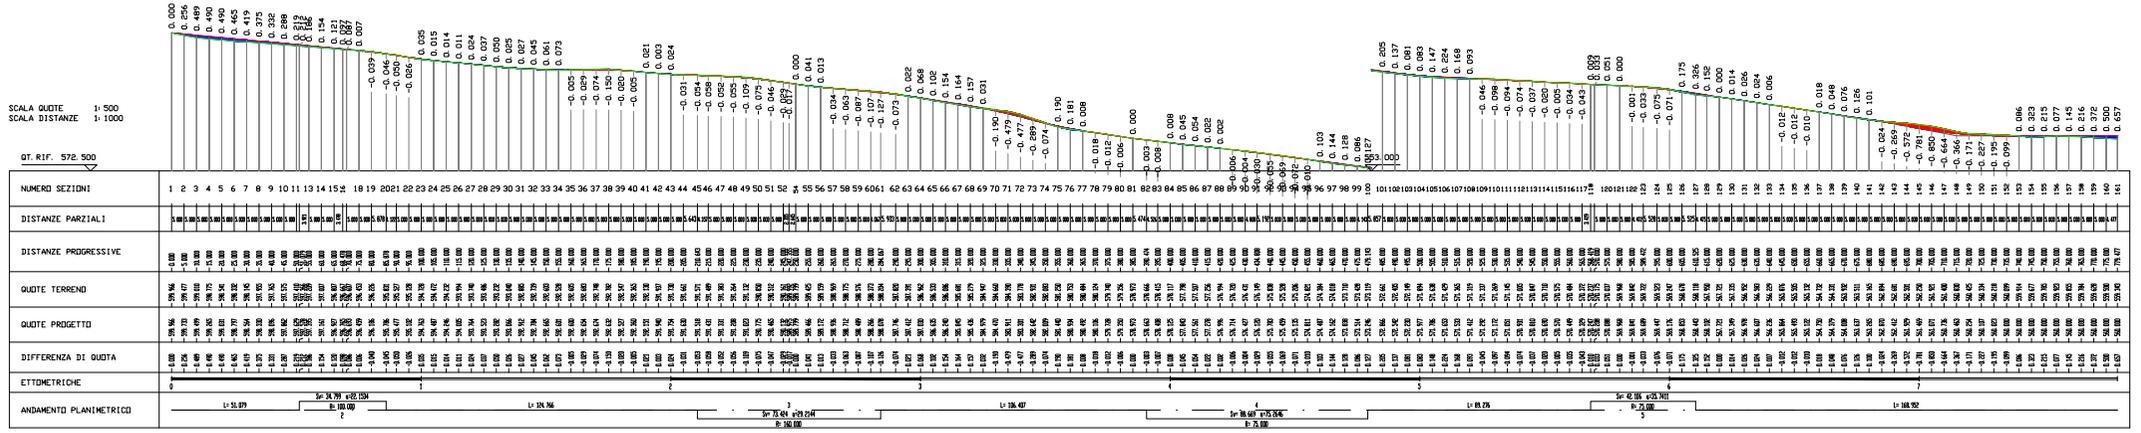


SCAVI E BONIFICHE	
STERRO	0.260 mq
RILEVATI	
RILEVATO	0.243 mq

SEZIONE N. : 1
 QT. PROGETTO : 599.966
 DIST. PRG. : 0.000
 DIST. SUCC. : 5.000

SCALA 1:200

QT. RIF. 591.268

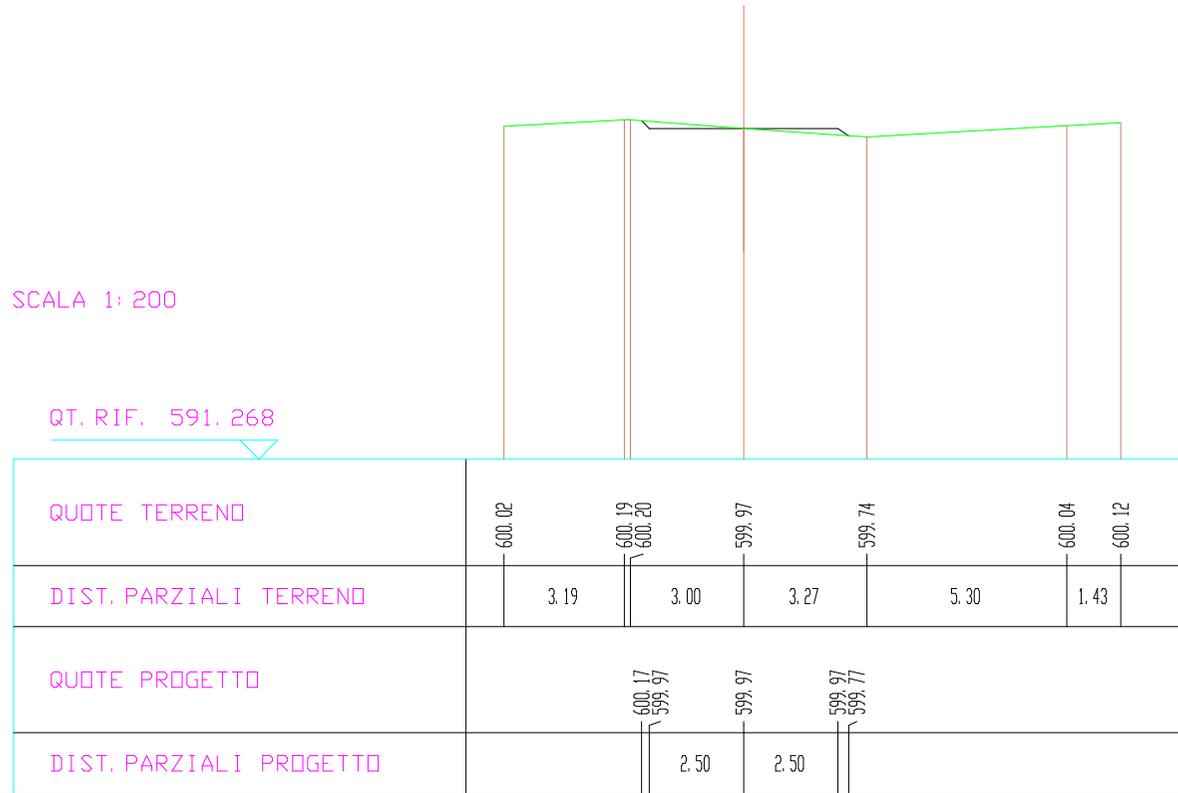

RILEVATI	
RILEVATO	1.433 mq

SEZIONE N. : 2
 QT. PROGETTO : 599.733
 DIST. PROG. : 5.000
 DIST. PREC. : 5.000
 DIST. SUCC. : 5.000

SCALA 1:200

QT. RIF. 590.733


QUOTE TERRENO	599.10	599.04		599.48	599.62	599.50	599.58		599.83
DIST. PARZIALI TERRENO	2.88		7.12		2.32	1.69	1.36		4.63
QUOTE PROGETTO				599.28 599.73	599.73		599.73 599.59		
DIST. PARZIALI PROGETTO				0.68	2.50		2.50		

RILEVATI	
RILEVATO	2.863 mq

SEZIONE N. : 3
 QT. PROGETTO : 599.499
 DIST. PROG. : 10.000
 DIST. PREC. : 5.000
 DIST. SUCC. : 5.000

SCALA 1: 200

QT. RIF. 590.330

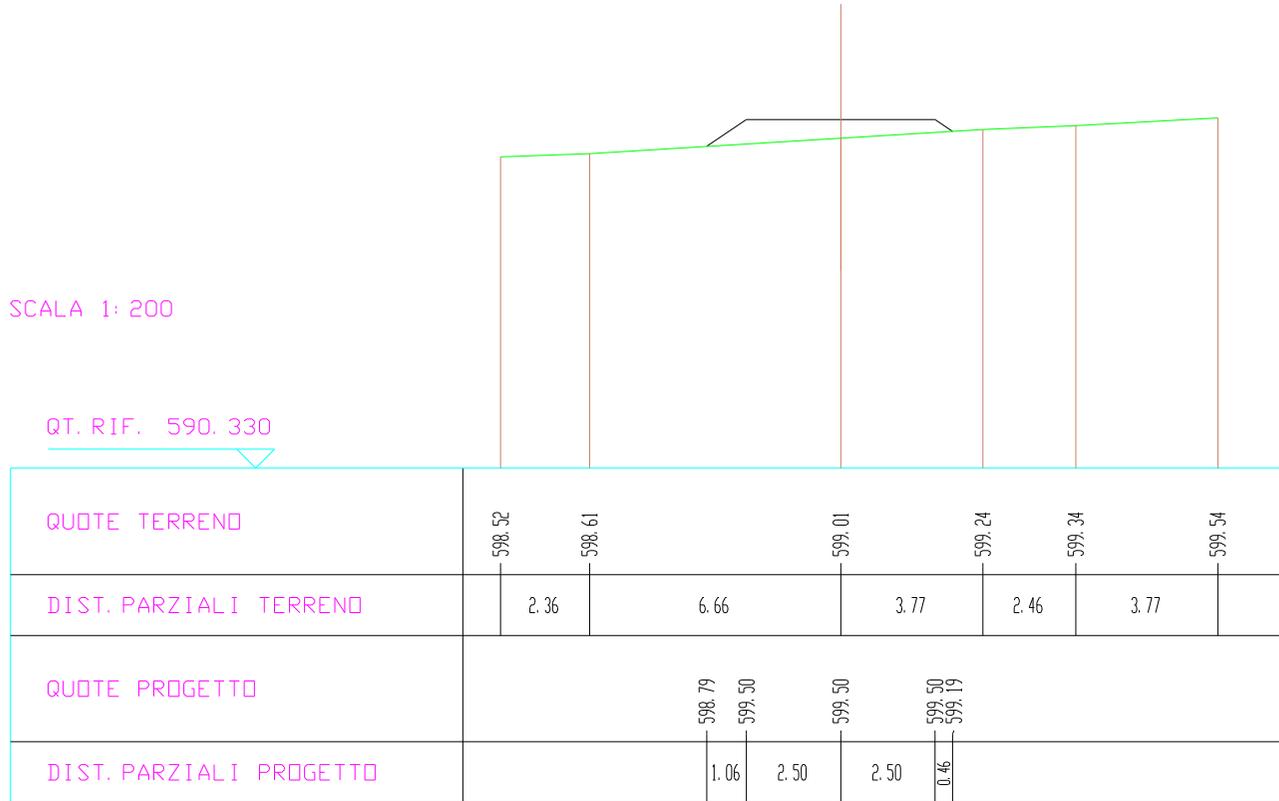


RILEVATI	
RILEVATO	3.007 mq

SEZIONE N. : 4
 QT. PROGETTO : 599.265
 DIST. PROG. : 15.000
 DIST. PREC. : 5.000
 DIST. SUCC. : 5.000

SCALA 1: 200

QT. RIF. 590.097

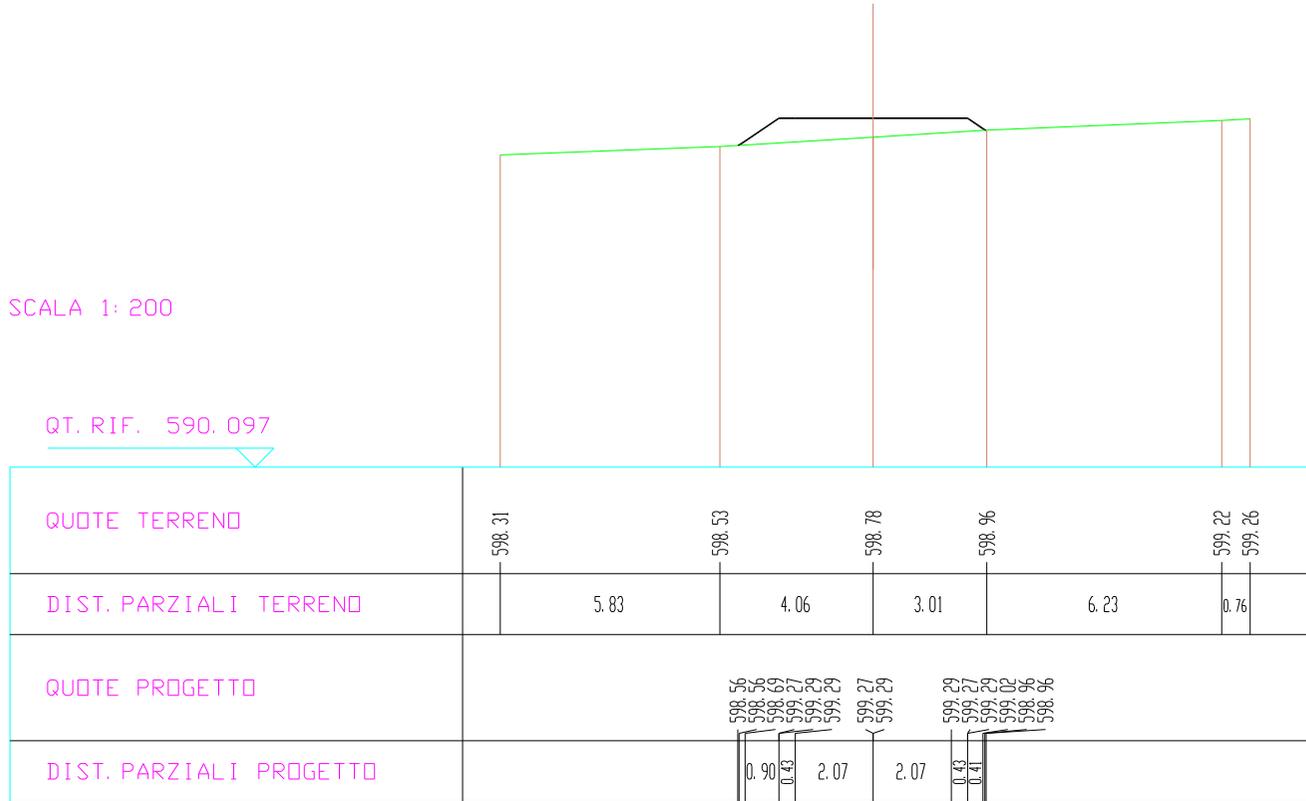

RILEVATI	
RILEVATO	2.822 mq

SEZIONE N. : 5
 QT. PROGETTO : 599.031
 DIST. PROG. : 20.000
 DIST. PREC. : 5.000
 DIST. SUCC. : 5.000

SCALA 1: 200

QT. RIF. 589.880

QUOTE TERRENO	598.13		598.45	598.54	598.68		599.00
DIST. PARZIALI TERRENO		8.54		1.46	2.26		7.74
QUOTE PROGETTO			598.38 598.38 598.30 599.03 599.03	599.03 599.03	599.03 599.03	599.03 599.03 599.03 598.76 598.71 598.71	
DIST. PARZIALI PROGETTO			0.79 0.43	2.07	2.07	0.43 0.40	

RILEVATI	
RILEVATO	2.656 mq

SEZIONE N. : 6
 QT. PROGETTO : 598.797
 DIST. PROG. : 25.000
 DIST. PREC. : 5.000
 DIST. SUCC. : 5.000

SCALA 1:200

QT. RIF. 589.675

QUOTE TERRENO	597.95		598.33	598.38	598.40	598.75									
DIST. PARZIALI TERRENO		10.00	1.14	0.37		8.50									
QUOTE PROGETTO			598.20	598.21	598.61	598.80	598.77	598.77	598.80	598.77	598.77	598.80	598.67	598.46	598.46
DIST. PARZIALI PROGETTO			0.61	1.75	0.74	0.80	1.70		0.32						

RILEVATI	
RILEVATO	2.454 mq

SEZIONE N. : 7
 QT. PROGETTO : 598.564
 DIST. PROG. : 30.000
 DIST. PREC. : 5.000
 DIST. SUCC. : 5.000

SCALA 1: 200

QT. RIF. 589.467

QUOTE TERRENO	597.77			598.14	598.19	598.25	598.50
DIST. PARZIALI TERRENO		10.00		1.29	2.45	6.26	
QUOTE PROGETTO			598.02 598.03 598.25 598.56 598.55 598.55 598.56 598.55 598.55		598.54 598.57 598.54 598.23 598.31 598.24		
DIST. PARZIALI PROGETTO			0.34 0.96 1.35	1.83	0.46		

RILEVATI	
RILEVATO	2.318 mq

SEZIONE N. : 8
 QT. PROGETTO : 598.330
 DIST. PROG. : 35.000
 DIST. PREC. : 5.000
 DIST. SUCC. : 5.000

SCALA 1: 200

QT. RIF. 589.273

QUOTE TERRENO	597.61	597.68		597.95	598.00		598.11	598.26
DIST. PARZIALI TERRENO	2.74		7.26	1.15		5.19		3.66
QUOTE PROGETTO				597.83 597.86 598.33 598.08 598.33 598.33 598.32 598.32 598.32			598.33 598.31 598.04 598.30 598.08 598.05	
DIST. PARZIALI PROGETTO				0.73 0.40 0.94 0.85 0.73	1.77		0.38 0.33	

RILEVATI	
RILEVATO	2.230 mq

SEZIONE N. : 9
 QT. PROGETTO : 598.096
 DIST. PROG. : 40.000
 DIST. PREC. : 5.000
 DIST. SUCC. : 5.000

SCALA 1: 200

QT. RIF. 589.087

QUOTE TERRENO	597.46	597.62	597.76	597.80	597.98	598.02
DIST. PARZIALI TERRENO	6.11	3.89	1.01	7.94	1.05	
QUOTE PROGETTO		597.65 598.10 597.71 597.89 598.11 598.10 598.10 598.11 598.09 598.10 597.84	598.07 598.03 597.88			
DIST. PARZIALI PROGETTO		0.68 0.92 0.34 0.89	1.60	0.90 0.38 1.08		

RILEVATI	
RILEVATO	2.075 mq

SEZIONE N. : 10

QT. PROGETTO : 597.862

DIST. PROG. : 45.000

DIST. PREC. : 5.000

DIST. SUCC. : 5.000

SCALA 1: 200

QT. RIF. 588.898


QUOTE TERRENO	597.31		597.56 597.57	597.61	597.81	
DIST. PARZIALI TERRENO		9.48	0.32 0.86		9.14	
QUOTE PROGETTO			597.49 597.66	597.57 597.71 597.86 597.74 597.69 597.88 597.65 597.86 597.85 597.84 597.83 597.82 597.71		
DIST. PARZIALI PROGETTO			0.56	2.23	0.79 1.47	0.90 0.84 0.42 0.44

RILEVATI	
RILEVATO	1.853 mq

SEZIONE N. : 11
 QT. PROGETTO : 597.629
 DIST. PRG. : 50.000
 DIST. PREC. : 5.000
 DIST. SUCC. : 1.079

SCALA 1: 200

QT. RIF. 588.714

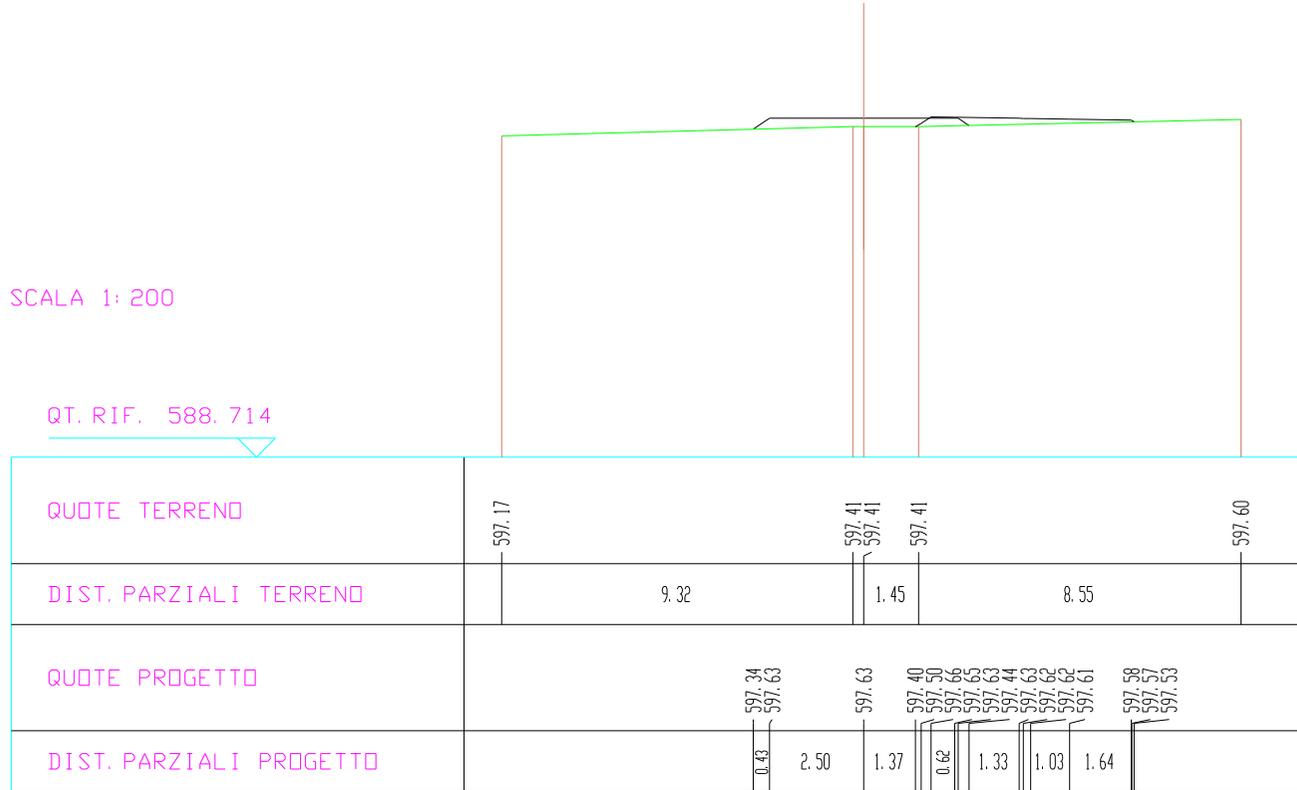

RILEVATI	
RILEVATO	1.809 mq

SEZIONE N. : 12
 QT. PROGETTO : 597.578
 DIST. PROG. : 51.079
 DIST. PREC. : 1.079
 DIST. SUCC. : 3.921

SCALA 1:200

QT. RIF. 588.675

QUOTE TERRENO	597.14		597.37	597.37	597.36		597.55								
DIST. PARZIALI TERRENO		8.79	0.68	1.68		8.32									
QUOTE PROGETTO		597.31	597.58	597.58	597.36	597.47	597.61	597.61	597.39	597.58	597.57	597.53	597.33	597.30	597.49
DIST. PARZIALI PROGETTO		0.40	2.50	1.76	1.33	0.72	2.12	0.56							

SCAVI E BONIFICHE	
STERRO	0.001 mq
RILEVATI	
RILEVATO	1.533 mq

SEZIONE N. : 13
 QT. PROGETTO : 597.395
 DIST. PROG. : 55.000
 DIST. PREC. : 3.921
 DIST. SUCC. : 5.000

SCALA 1: 200

QT. RIF. 588.530

QUOTE TERRENO	597.02	597.21	597.21	597.21	597.39
DIST. PARZIALI TERRENO	6.81	2.21	2.42	7.58	
QUOTE PROGETTO		597.19 597.39	597.39	597.39 597.22 597.23 597.34 597.44 597.42	597.40 597.40 597.39 597.38 597.38 597.36 597.37
DIST. PARZIALI PROGETTO		2.50	2.50	0.46 0.86 1.69	0.63 0.47 1.38

SCAVI E BONIFICHE	
STERRO	0.002 mq
RILEVATI	
RILEVATO	1.234 mq

SEZIONE N. : 14
 QT. PROGETTO : 597.161
 DIST. PROG. : 60.000
 DIST. PREC. : 5.000
 DIST. SUCC. : 5.000

SCALA 1:200

QT. RIF. 588.365

QUOTE TERRENO	596.88	597.00	597.01	597.01	597.18	597.21
DIST. PARZIALI TERRENO	4.22	4.46	3.13	6.38	0.49	
QUOTE PROGETTO		597.00 597.16	597.16	597.16 597.01	597.06 597.14 597.25 597.24	597.22 597.22 597.22 597.21 597.19
DIST. PARZIALI PROGETTO		2.50	2.50	2.40	0.69	1.66
					0.60	1.28

SCAVI E BONIFICHE	
STERRO	0.006 mq
RILEVATI	
RILEVATO	0.842 mq

SEZIONE N. : 15

QT. PROGETTO : 596.927


DIST. PROG. : 65.000

DIST. PREC. : 5.000

DIST. SUCC. : 3.478

SCALA 1:200

QT. RIF. 588.210

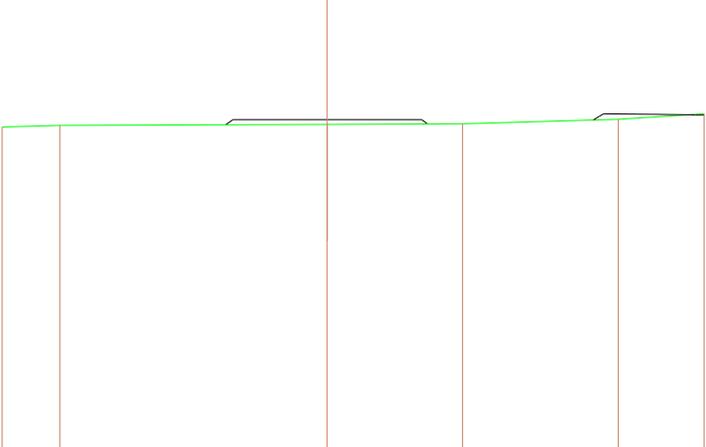

QUOTE TERRENO	596.74	596.78	596.81	596.82	596.94	597.08
DIST. PARZIALI TERRENO	1.53	7.09	3.59	4.13	2.28	
QUOTE PROGETTO		596.80 596.93	596.93	596.93 596.82	596.92 597.02 597.08 597.07	597.05 597.03 597.05
DIST. PARZIALI PROGETTO		2.50	2.50	4.39	0.88	1.42

SCAVI E BONIFICHE	
STERRO	0.013 mq
RILEVATI	
RILEVATO	0.527 mq

SEZIONE N. : 16
 QT. PROGETTO : 596.765
 DIST. PROG. : 68.478
 DIST. PREC. : 3.478
 DIST. SUCC. : 1.522

SCALA 1:200

QT. RIF. 588.115

QUOTE TERRENO	596.64	596.63		596.67	596.69	596.76	597.00
DIST. PARZIALI TERRENO	1.71	6.97		3.77	2.52	3.71	
QUOTE PROGETTO			596.65 596.76	596.76	596.76 596.68		596.91 596.97 596.97 596.95
DIST. PARZIALI PROGETTO			2.50	2.50	5.93	1.33	

SCAVI E BONIFICHE	
STERRO	0.019 mq
RILEVATI	
RILEVATO	0.443 mq

SEZIONE N. : 17
 QT. PROGETTO : 596.693
 DIST. PROG. : 70.000
 DIST. PREC. : 1.522
 DIST. SUCC. : 5.000

SCALA 1:200

QT. RIF. 588.075

QUOTE TERRENO	5% 59	5% 59	5% 61	5% 63	5% 68	5% 96
DIST. PARZIALI TERRENO	5.08	3.59	3.81	1.81	4.38	
QUOTE PROGETTO		5% 59 5% 69	5% 69	5% 69 5% 62		5% 91 5% 92 5% 91 5% 91
DIST. PARZIALI PROGETTO		2.50	2.50	6.64		

RILEVATI	
RILEVATO	0.030 mq

SEZIONE N. : 18
 QT. PROGETTO : 596.459
 DIST. PROG. : 75.000
 DIST. PREC. : 5.000
 DIST. SUCC. : 5.000

SCALA 1: 200

QT. RIF. 587.923

QUOTE TERRENO	596.45	596.45	596.45	596.41	596.40	596.46	596.85
DIST. PARZIALI TERRENO	8.78	2.61	1.05	0.36	1.84	4.14	
QUOTE PROGETTO		596.45 596.46	596.46	596.46 596.45			
DIST. PARZIALI PROGETTO		2.50	2.50				

SCAVI E BONIFICHE	
STERRO	0.239 mq
RILEVATI	
RILEVATO	0.035 mq

SEZIONE N. : 19

QT. PROGETTO : 596.186


DIST. PROG. : 80.000

DIST. PREC. : 5.000

DIST. SUCC. : 5.878

SCALA 1:200

QT. RIF. 587.490

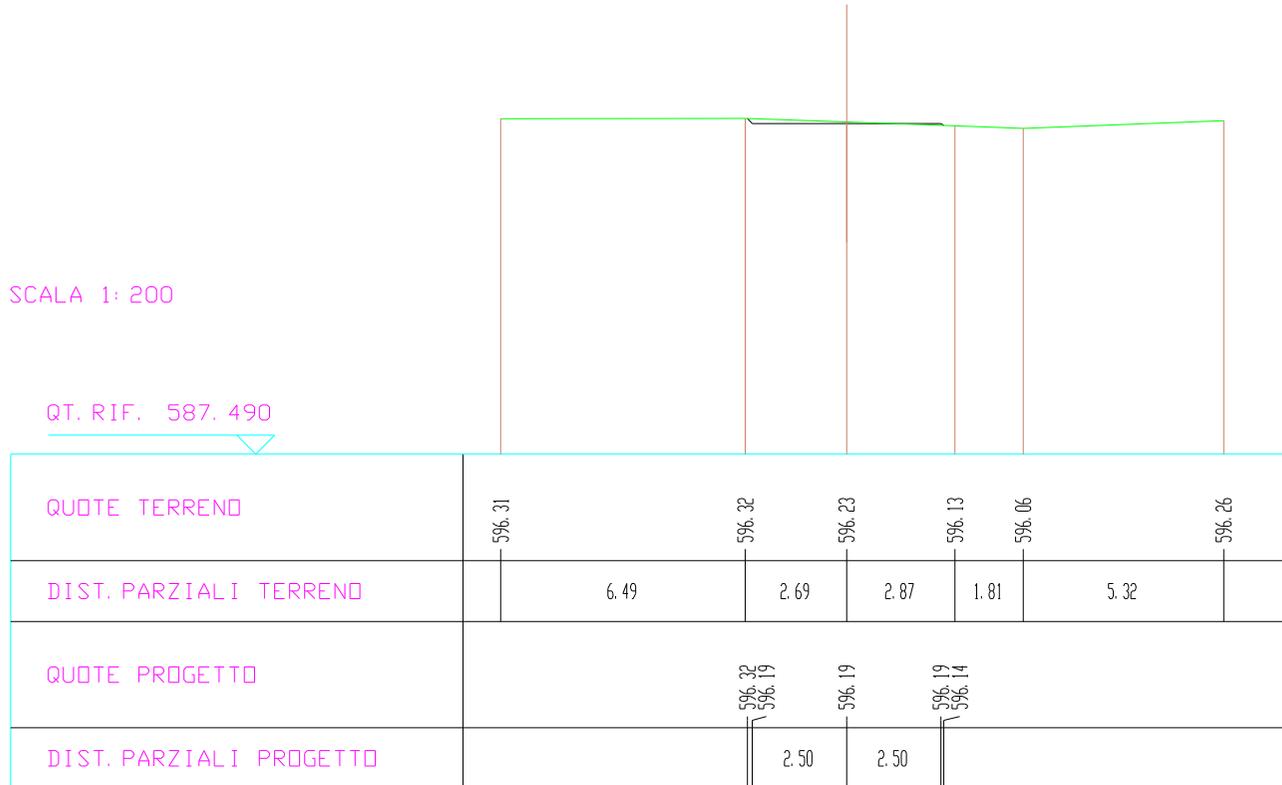

SCAVI E BONIFICHE	
STERRO	0.252 mq
RILEVATI	
RILEVATO	0.018 mq

SEZIONE N. : 20
 QT. PROGETTO : 595.786
 DIST. PROG. : 85.878
 DIST. PREC. : 5.878
 DIST. SUCC. : 4.122

SCALA 1:200

QT. RIF. 587.203

QUOTE TERRENO	596.14 596.14 596.13	595.83	595.78	595.67	595.86 595.87
DIST. PARZIALI TERRENO	0.36	9.58	1.62	3.53	4.70
QUOTE PROGETTO	595.91 595.79	595.79	595.79 595.75		
DIST. PARZIALI PROGETTO		2.50	2.50		

SCAVI E BONIFICHE	
STERRO	0.267 mq
RILEVATI	
RILEVATO	0.010 mq

SEZIONE N. : 21
 QT. PROGETTO : 595.477
 DIST. PROG. : 90.000
 DIST. PREC. : 4.122
 DIST. SUCC. : 5.000

SCALA 1:200

QT. RIF. 586.886

QUOTE TERRENO	595.79	595.77		595.53	595.51		595.38	595.41		595.70
DIST. PARZIALI TERRENO	1.60		8.40		0.67		4.06		0.86	4.41
QUOTE PROGETTO				595.60	595.48		595.48		595.48	595.45
DIST. PARZIALI PROGETTO				2.50		2.50				

SCAVI E BONIFICHE	
STERRO	0.174 mq
RILEVATI	
RILEVATO	0.044 mq

SEZIONE N. : 22

QT. PROGETTO : 595.102


DIST. PROG. : 95.000

DIST. PREC. : 5.000

DIST. SUCC. : 5.000

SCALA 1: 200

QT. RIF. 586.535

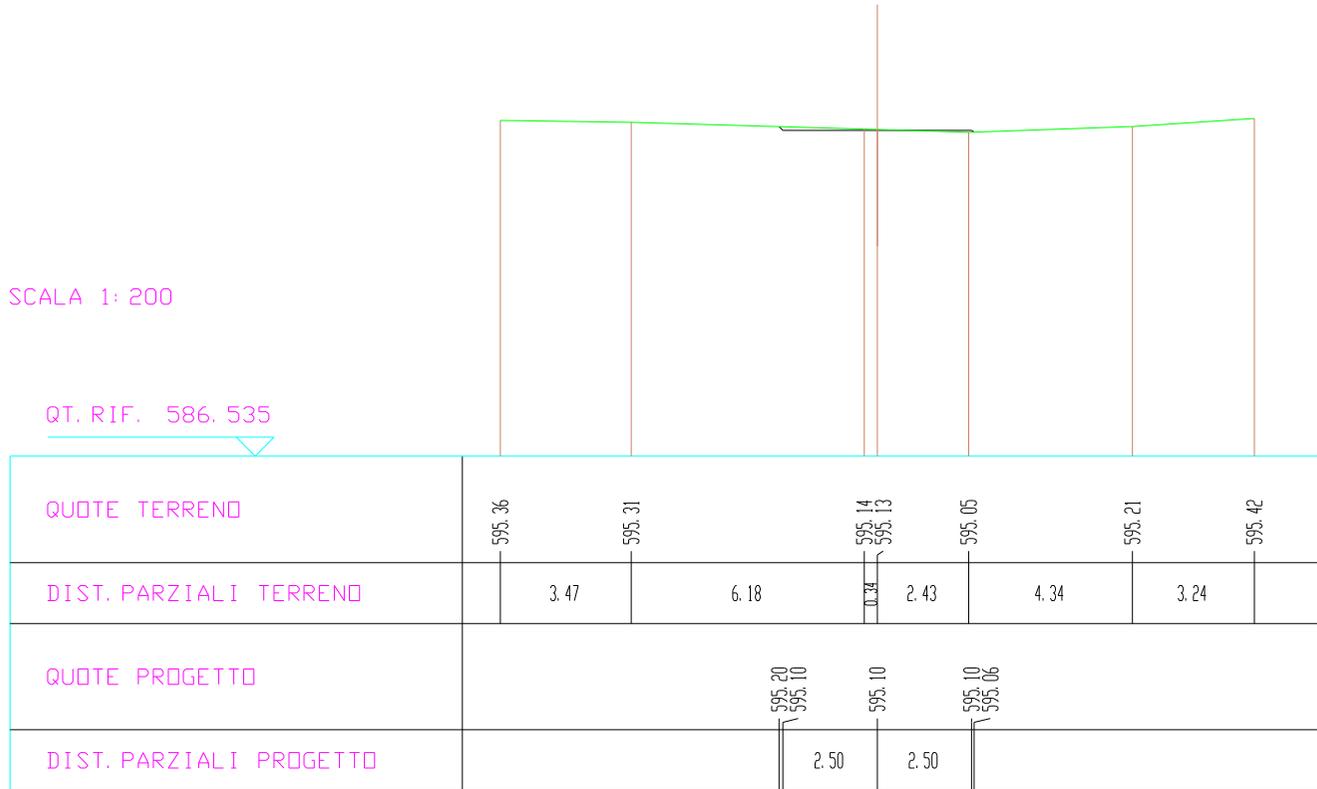

SCAVI E BONIFICHE	
STERRO	0.056 mq
RILEVATI	
RILEVATO	0.046 mq

SEZIONE N. : 23

QT. PROGETTO : 594.763

DIST. PROG. : 100.000

DIST. PREC. : 5.000

DIST. SUCC. : 5.000

SCALA 1:200

QT. RIF. 586.229

QUOTE TERRENO	594.94	594.86	594.77	594.73 594.72	595.00	595.13
DIST. PARZIALI TERRENO	5.35	3.29	1.36	7.82	2.06	
QUOTE PROGETTO			594.80 594.76	594.76	594.76 594.81	
DIST. PARZIALI PROGETTO			2.50	2.50		

SCAVI E BONIFICHE	
STERRO	0.078 mq
RILEVATI	
RILEVATO	0.150 mq

SEZIONE N. : 24
 QT. PROGETTO : 594.487
 DIST. PROG. : 105.000
 DIST. PREC. : 5.000
 DIST. SUCC. : 5.000

SCALA 1:200

QT. RIF. 585.922

QUOTE TERRENO	594.52	594.45	594.41 594.40 594.39	594.47	594.79 594.85
DIST. PARZIALI TERRENO	4.89	2.33	0.40 2.20	9.11	0.89
QUOTE PROGETTO			594.41 594.49	594.49	594.49 594.56
DIST. PARZIALI PROGETTO			2.50	2.50	

SCAVI E BONIFICHE	
STERRO	0.078 mq
RILEVATI	
RILEVATO	0.166 mq

SEZIONE N. : 25

QT. PROGETTO : 594.246

DIST. PROG. : 110.000

DIST. PREC. : 5.000

DIST. SUCC. : 5.000

SCALA 1:200

QT. RIF. 585.612

QUOTE TERRENO	594.12	594.05	594.09	594.19	594.23	594.57
DIST. PARZIALI TERRENO	4.62	2.09	1.99	1.30	10.00	
QUOTE PROGETTO			594.12 594.25	594.25	594.25 594.32	
DIST. PARZIALI PROGETTO			2.50	2.50		

SCAVI E BONIFICHE	
STERRO	0.088 mq

RILEVATI	
RILEVATO	0.189 mq

SEZIONE N. : 26

QT. PROGETTO : 594.005


DIST. PROG. : 115.000

DIST. PREC. : 5.000

DIST. SUCC. : 5.000

SCALA 1:200

QT. RIF. 585.304

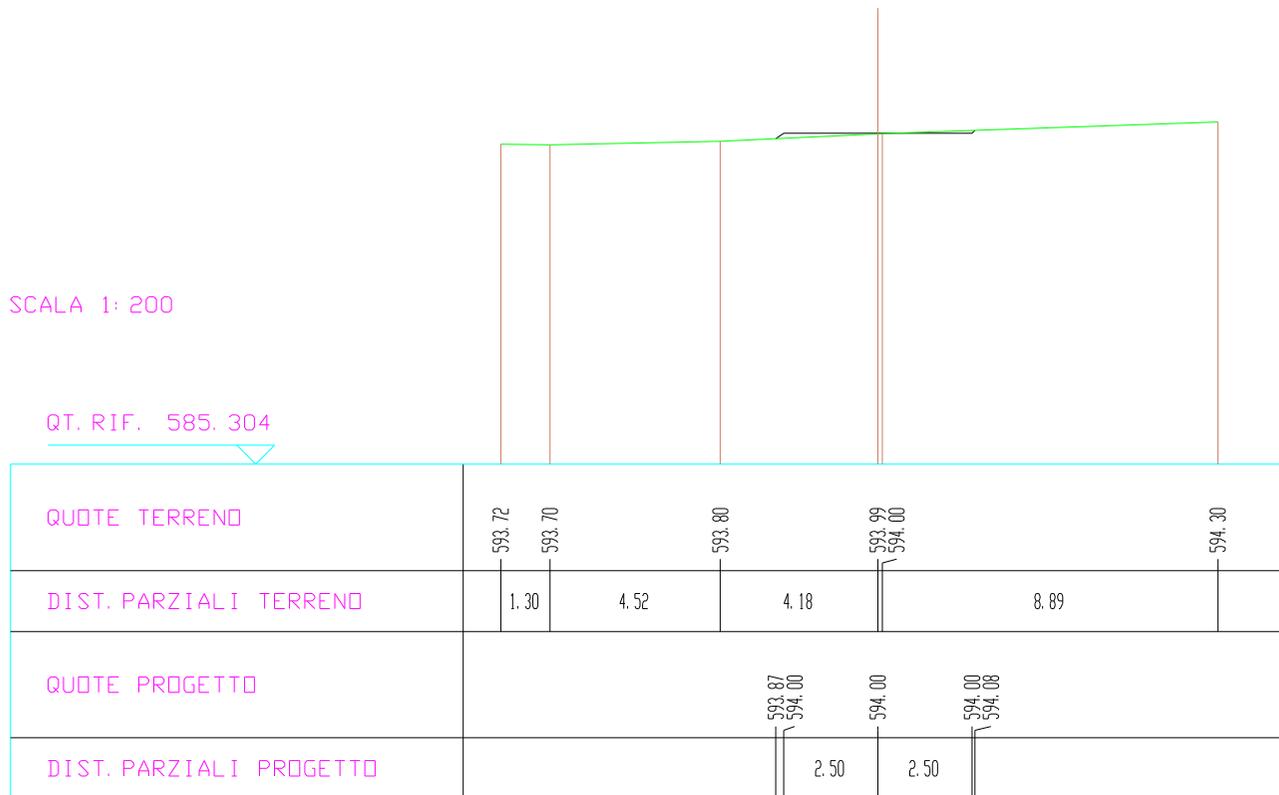

SCAVI E BONIFICHE	
STERRO	0.090 mq
RILEVATI	
RILEVATO	0.227 mq

SEZIONE N. : 27
 QT. PROGETTO : 593.764
 DIST. PROG. : 120.000
 DIST. PREC. : 5.000
 DIST. SUCC. : 5.000

SCALA 1:200

QT. RIF. 585.013

QUOTE TERRENO	593.40	593.50	593.74	593.81	594.03
DIST. PARZIALI TERRENO	4.93	5.07	1.55	6.30	
QUOTE PROGETTO			593.61 593.76	593.76	593.76 593.85
DIST. PARZIALI PROGETTO			2.50	2.50	

SCAVI E BONIFICHE	
STERRO	0.070 mq
RILEVATI	
RILEVATO	0.274 mq

SEZIONE N. : 28
 QT. PROGETTO : 593.523
 DIST. PROG. : 125.000
 DIST. PREC. : 5.000
 DIST. SUCC. : 5.000

SCALA 1: 200

QT. RIF. 584.737

QUOTE TERRENO	593.12	593.21	593.49	593.62	593.75
DIST. PARZIALI TERRENO	4.04	5.96	2.97	3.70	
QUOTE PROGETTO		593.36 593.52	593.52	593.57 593.61	
DIST. PARZIALI PROGETTO		2.50	2.50		

SCAVI E BONIFICHE	
STERRO	0.049 mq
RILEVATI	
RILEVATO	0.323 mq

SEZIONE N. : 29
 QT. PROGETTO : 593.282
 DIST. PRG. : 130.000
 DIST. PREC. : 5.000
 DIST. SUCC. : 5.000

SCALA 1: 200

QT. RIF. 584.460

QUOTE TERRENO	592.85	592.91	593.23	593.44	593.47
DIST. PARZIALI TERRENO	3.15	6.85	4.39	1.11	
QUOTE PROGETTO			593.10 593.28	593.28	593.28 593.35
DIST. PARZIALI PROGETTO			2.50	2.50	

SCAVI E BONIFICHE	
STERRO	0.089 mq
RILEVATI	
RILEVATO	0.231 mq

SEZIONE N. : 30
 QT. PROGETTO : 593.066
 DIST. PROG. : 135.000
 DIST. PREC. : 5.000
 DIST. SUCC. : 5.000

SCALA 1:200

QT. RIF. 584.215

QUOTE TERRENO	592.52	592.54	592.74	593.04	593.21	593.31
DIST. PARZIALI TERRENO	0.87	2.40	6.73	3.65	1.98	
QUOTE PROGETTO				592.92 593.07	593.07	593.07 593.16
DIST. PARZIALI PROGETTO				2.50	2.50	

SCAVI E BONIFICHE	
STERRO	0.093 mq
RILEVATI	
RILEVATO	0.234 mq

SEZIONE N. : 31
 QT. PROGETTO : 592.912
 DIST. PROG. : 140.000
 DIST. PREC. : 5.000
 DIST. SUCC. : 5.000

SCALA 1:200

QT. RIF. 584.064


QUOTE TERRENO	592.29	592.60	592.89	592.94	593.24
DIST. PARZIALI TERRENO	3.77	6.23	1.28	5.44	
QUOTE PROGETTO			592.76 592.91	592.91	592.91 593.01
DIST. PARZIALI PROGETTO			2.50	2.50	

SCAVI E BONIFICHE	
STERRO	0.079 mq
RILEVATI	
RILEVATO	0.313 mq

SEZIONE N. : 32
 QT. PROGETTO : 592.784
 DIST. PROG. : 145.000
 DIST. PREC. : 5.000
 DIST. SUCC. : 5.000

SCALA 1:200

QT. RIF. 583.939

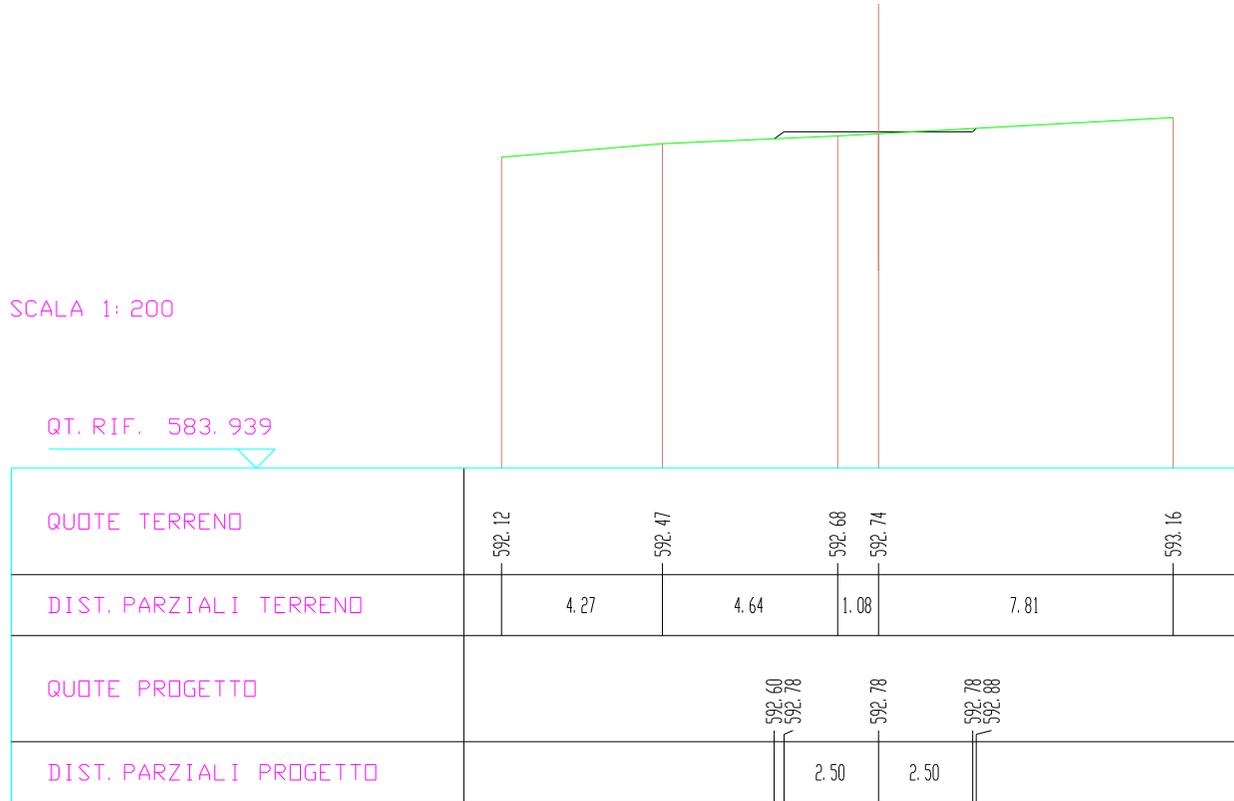

SEZIONE N. : 33

QT. PROGETTO : 592.665

DIST. PROG. : 150.000

DIST. PREC. : 5.000

DIST. SUCC. : 5.000

SCALA 1: 200

QT. RIF. 583.814



QUOTE TERRENO	591.94	592.34	592.42	592.60	593.08
DIST. PARZIALI TERRENO	4.78	1.78	3.45	8.91	
QUOTE PROGETTO			592.45 592.66	592.66	592.66 592.74
DIST. PARZIALI PROGETTO			2.50	2.50	

SEZIONE N. : 34

QT. PROGETTO : 592.601


DIST. PROG. : 155.000

DIST. PREC. : 5.000

DIST. SUCC. : 5.000

SCALA 1:200

QT. RIF. 583.737

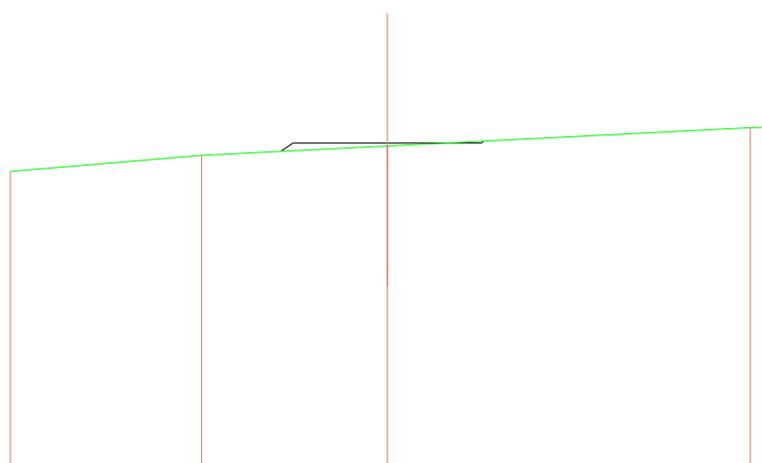

QUOTE TERRENO	591.86	592.28	592.53	593.01 593.02
DIST. PARZIALI TERRENO	5.07	4.93	9.63	0.37
QUOTE PROGETTO		592.39 592.60	592.60	592.60 592.65
DIST. PARZIALI PROGETTO		2.50	2.50	

SEZIONE N. : 35

QT. PROGETTO : 592.600


DIST. PROG. : 160.000

DIST. PREC. : 5.000

DIST. SUCC. : 5.000

SCALA 1:200

QT. RIF. 583.793

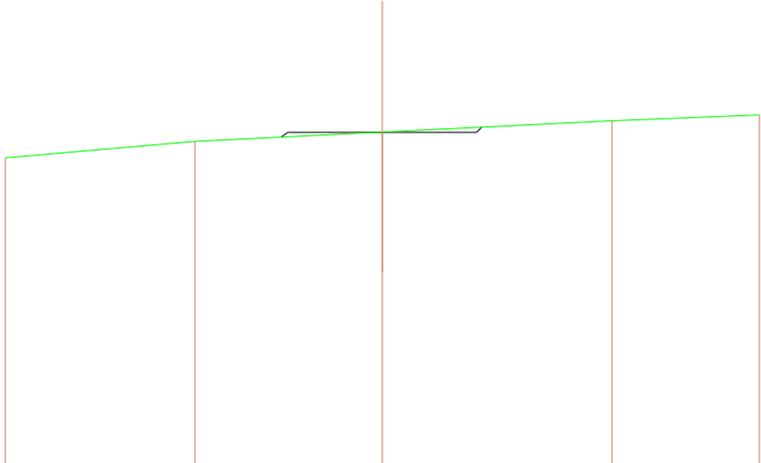

QUOTE TERRENO	591.93	592.36	592.61	592.91	593.05
DIST. PARZIALI TERRENO	5.04	4.96	6.09	3.91	
QUOTE PROGETTO		592.47 592.60	592.60	592.60 592.74	
DIST. PARZIALI PROGETTO		2.50	2.50		

SEZIONE N. : 36

QT. PROGETTO : 592.654

DIST. PROG. : 165.000

DIST. PREC. : 5.000

DIST. SUCC. : 5.000

SCALA 1: 200

QT. RIF. 583.850

QUOTE TERRENO	592.01	592.43	592.68	592.81	593.09
DIST. PARZIALI TERRENO	5.00	5.00	2.56	7.44	
QUOTE PROGETTO			592.55 592.65	592.65 592.81	
DIST. PARZIALI PROGETTO			2.50	2.50	

SEZIONE N. : 37

QT. PROGETTO : 592.674


DIST. PROG. : 170.000

DIST. PREC. : 5.000

DIST. SUCC. : 5.000

SCALA 1:200

QT. RIF. 583.858

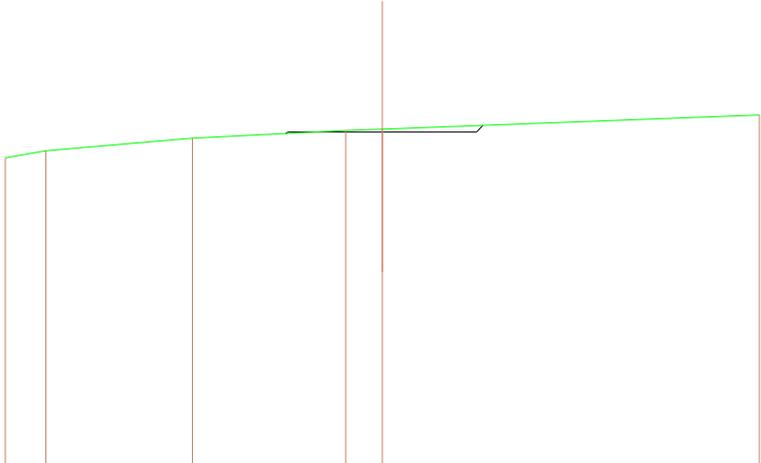

QUOTE TERRENO	592.00	592.18	592.51	592.71	592.75	593.12
DIST. PARZIALI TERRENO	1.08	3.88	4.07	0.97	10.00	
QUOTE PROGETTO				592.67 592.67	592.67	592.67 592.66
DIST. PARZIALI PROGETTO				2.50	2.50	

SEZIONE N. : 38

QT. PROGETTO : 592.632


DIST. PRG. : 175.000

DIST. PREC. : 5.000

DIST. SUCC. : 5.000

SCALA 1:200

QT. RIF. 583.769

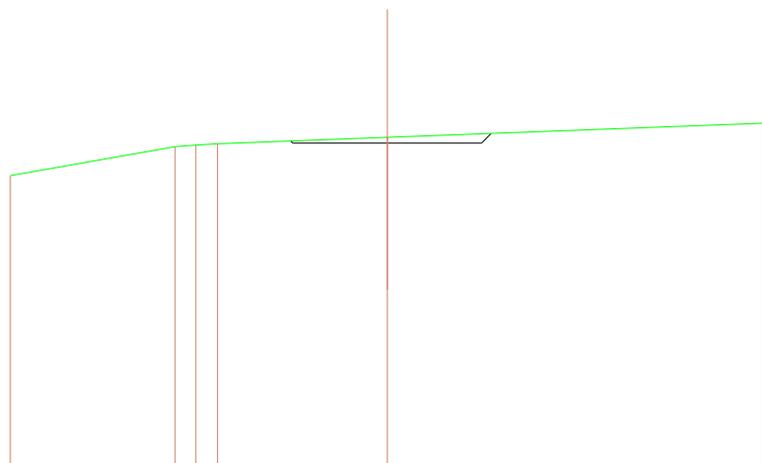

QUOTE TERRENO	591.78	592.54 592.59 592.61	592.78	593.16
DIST. PARZIALI TERRENO	4.38	0.55 0.58	4.50	10.00
QUOTE PROGETTO		592.69 592.63	592.63	592.63 592.88
DIST. PARZIALI PROGETTO		2.50	2.50	

SEZIONE N. : 39

QT. PROGETTO : 592.527

DIST. PROG. : 180.000

DIST. PREC. : 5.000

DIST. SUCC. : 5.000

SCALA 1:200

QT. RIF. 583.542

QUOTE TERRENO	591.50	592.39	592.55 592.55	592.93 592.98
DIST. PARZIALI TERRENO	5.32	4.68	9.47	0.52
QUOTE PROGETTO		592.46 592.53	592.53	592.53 592.63
DIST. PARZIALI PROGETTO		2.50	2.50	

SEZIONE N. : 40

QT. PROGETTO : 592.360


DIST. PROG. : 185.000

DIST. PREC. : 5.000

DIST. SUCC. : 5.000

SCALA 1:200

QT. RIF. 583.562

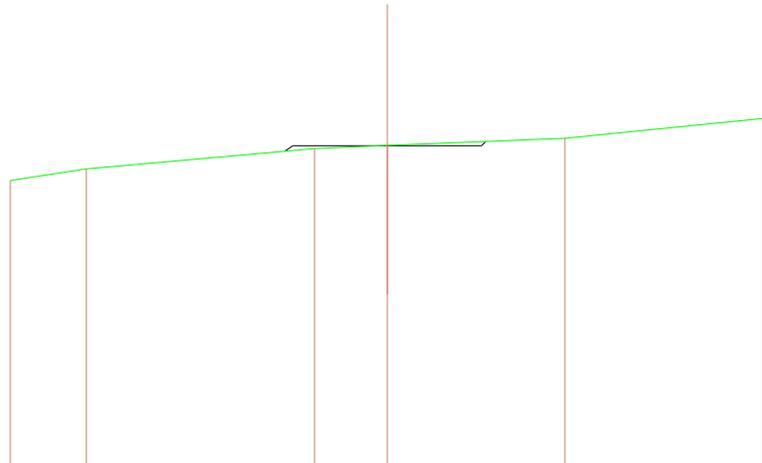

QUOTE TERRENO	591.45	591.75	592.29	592.37	592.56	593.08
DIST. PARZIALI TERRENO	2.02	6.05	1.93	4.71	5.29	
QUOTE PROGETTO			592.22 592.36	592.36	592.36 592.47	
DIST. PARZIALI PROGETTO			2.50	2.50		

SEZIONE N. : 41
 QT. PROGETTO : 592.151
 DIST. PROG. : 190.000
 DIST. PREC. : 5.000
 DIST. SUCC. : 5.000

SCALA 1: 200

QT. RIF. 583.481

QUOTE TERRENO	591.21	591.49		592.13	592.20	592.30	593.15
DIST. PARZIALI TERRENO	3.14	6.86		0.71	1.52	7.77	
QUOTE PROGETTO			591.95 592.15	592.15		592.15 592.35	
DIST. PARZIALI PROGETTO			0.44	2.50	2.50		

SEZIONE N. : 42

QT. PROGETTO : 591.940

DIST. PROG. : 195.000

DIST. PREC. : 5.000

DIST. SUCC. : 5.000

SCALA 1: 200

QT. RIF. 583.186

QUOTE TERRENO	591.04	591.14		591.89	591.94		592.45	592.73
DIST. PARZIALI TERRENO	1.30		8.00	0.70		7.44		2.56
QUOTE PROGETTO				591.68 591.94	591.94		591.94 592.12	
DIST. PARZIALI PROGETTO				0.38	2.50	2.50		

SEZIONE N. : 43

QT. PROGETTO : 591.754

DIST. PROG. : 200.000

DIST. PREC. : 5.000

DIST. SUCC. : 5.000

SCALA 1:200

QT. RIF. 583.011

QUOTE TERRENO	591.01	591.43	591.59 591.60	591.73	591.92	592.41
DIST. PARZIALI TERRENO	5.68	2.27	1.98	2.82	7.18	
QUOTE PROGETTO			591.53 591.75	591.75	591.75 591.91	
DIST. PARZIALI PROGETTO			0.33 2.50	2.50		

SEZIONE N. : 44

QT. PROGETTO : 591.630


DIST. PROG. : 205.000

DIST. PREC. : 5.000

DIST. SUCC. : 5.643

SCALA 1:200

QT. RIF. 582.929

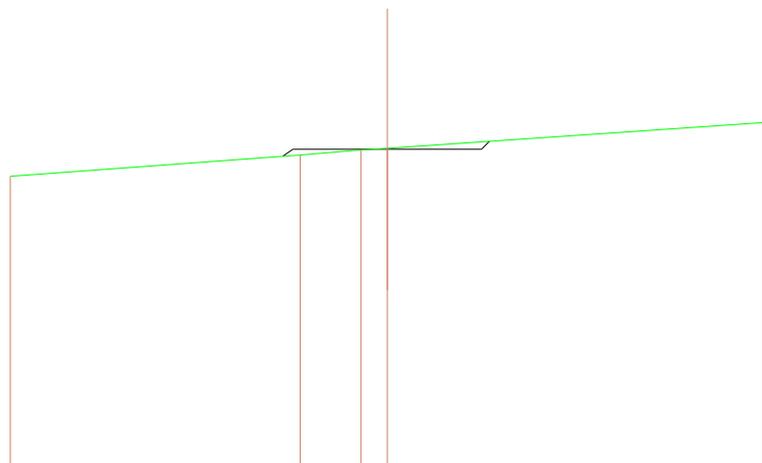

QUOTE TERRENO	590.92		591.48	591.61	591.66		592.34
DIST. PARZIALI TERRENO		7.69		1.62	0.70		10.00
QUOTE PROGETTO			591.45 591.63		591.63		591.63 591.84
DIST. PARZIALI PROGETTO				2.50		2.50	

SEZIONE N. : 45

QT. PROGETTO : 591.518


DIST. PROG. : 210.643

DIST. PREC. : 5.643

DIST. SUCC. : 4.357

SCALA 1:200

QT. RIF. 582.838

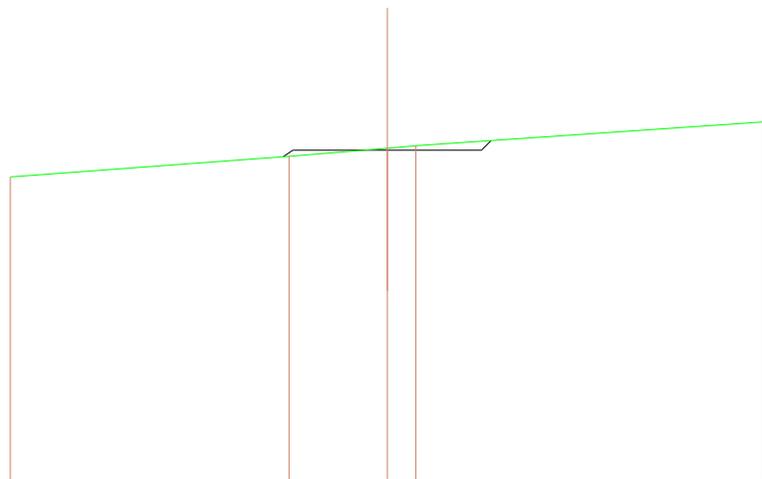

QUOTE TERRENO	590.82	591.36	591.57 591.63	592.26
DIST. PARZIALI TERRENO	7.40	2.60	0.76	9.24
QUOTE PROGETTO		591.34 591.52	591.52	591.52 591.77
DIST. PARZIALI PROGETTO		2.50	2.50	

SEZIONE N. : 46

QT. PROGETTO : 591.431

DIST. PROG. : 215.000

DIST. PREC. : 4.357

DIST. SUCC. : 5.000

SCALA 1:200

QT. RIF. 582.765

QUOTE TERRENO	590.74	591.26	591.49	591.65	592.19
DIST. PARZIALI TERRENO	7.23	2.77	1.95	8.05	
QUOTE PROGETTO		591.26 591.43	591.43	591.43 591.71	
DIST. PARZIALI PROGETTO		2.50	2.50		

SEZIONE N. : 47

QT. PROGETTO : 591.331


DIST. PROG. : 220.000

DIST. PREC. : 5.000

DIST. SUCC. : 5.000

SCALA 1:200

QT. RIF. 582.648

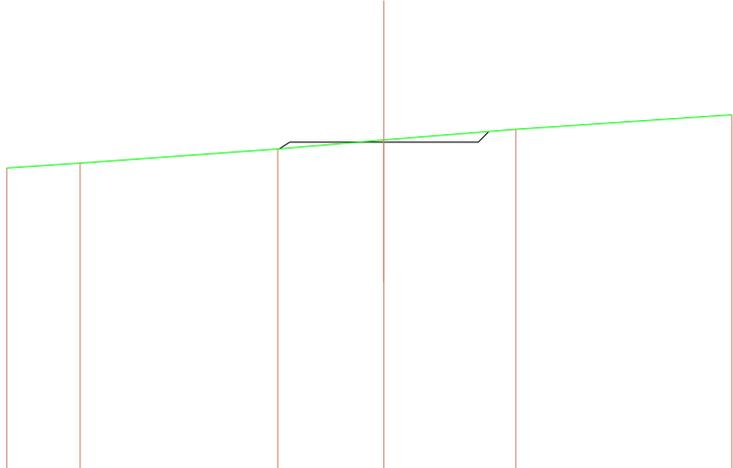

QUOTE TERRENO	590.65	590.78	591.15	591.38	591.67	592.05
DIST. PARZIALI TERRENO	1.95	5.24	2.81	3.50	5.72	
QUOTE PROGETTO			591.16 591.33	591.33	591.33 591.61	
DIST. PARZIALI PROGETTO			2.50	2.50		

SEZIONE N. : 48

QT. PROGETTO : 591.208


DIST. PROG. : 225.000

DIST. PREC. : 5.000

DIST. SUCC. : 5.000

SCALA 1: 200

QT. RIF. 582.524

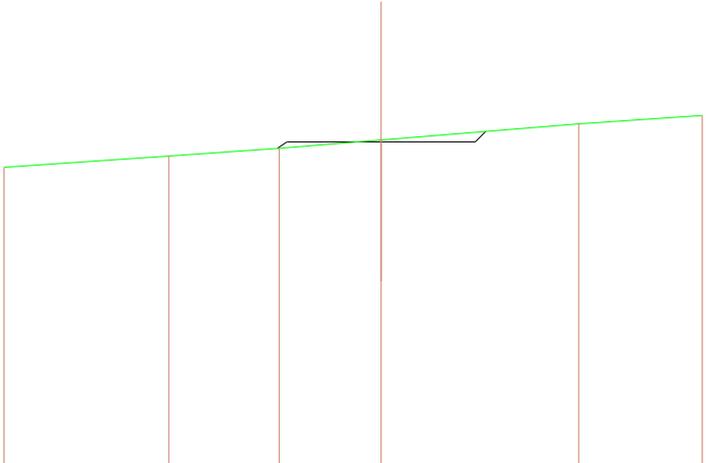

QUOTE TERRENO	590.54	590.84	591.04	591.26	591.69	591.90
DIST. PARZIALI TERRENO	4.37	2.93	2.70	5.24	3.28	
QUOTE PROGETTO			591.04 591.21	591.21	591.21 591.49	
DIST. PARZIALI PROGETTO			2.50	2.50		

SEZIONE N. : 49

QT. PROGETTO : 591.023


DIST. PROG. : 230.000

DIST. PREC. : 5.000

DIST. SUCC. : 5.000

SCALA 1: 200

QT. RIF. 582.396

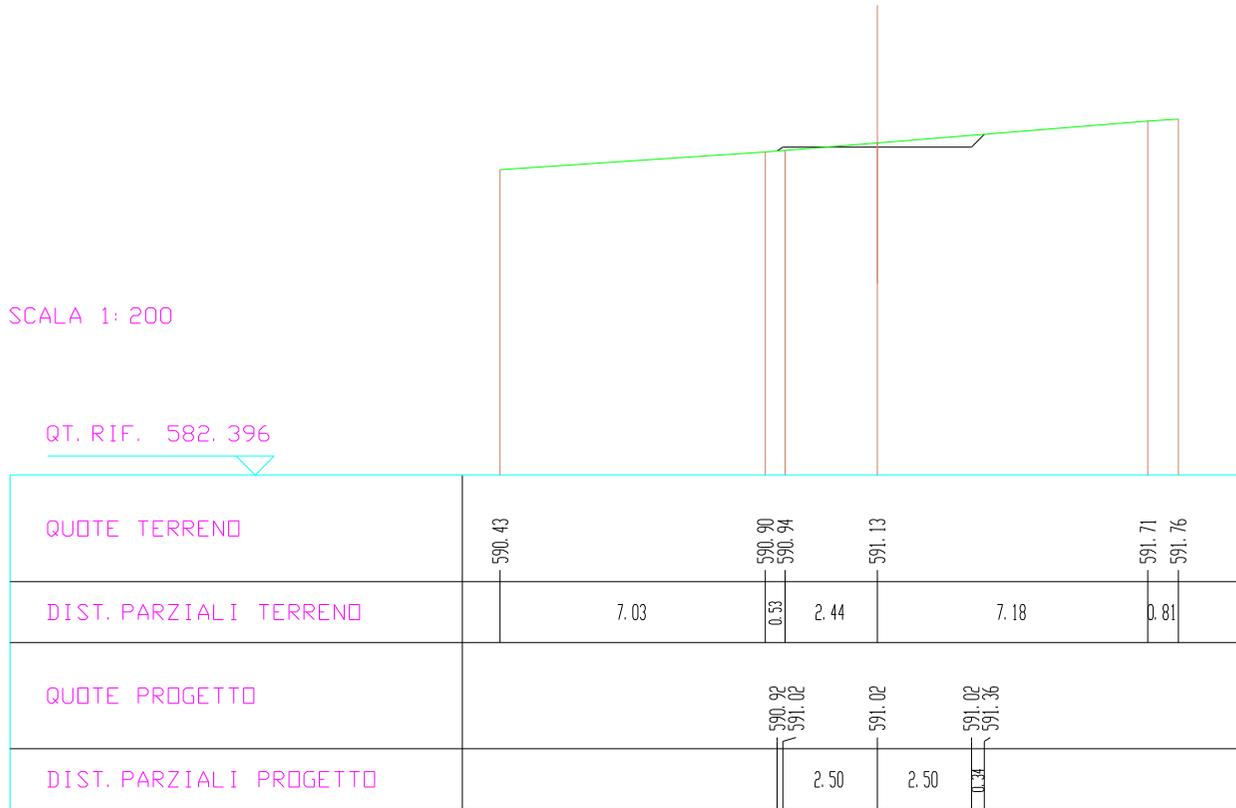

SEZIONE N. : 50

QT. PROGETTO : 590.775


DIST. PROG. : 235.000

DIST. PREC. : 5.000

DIST. SUCC. : 5.000

SCALA 1: 200

QT. RIF. 582.136

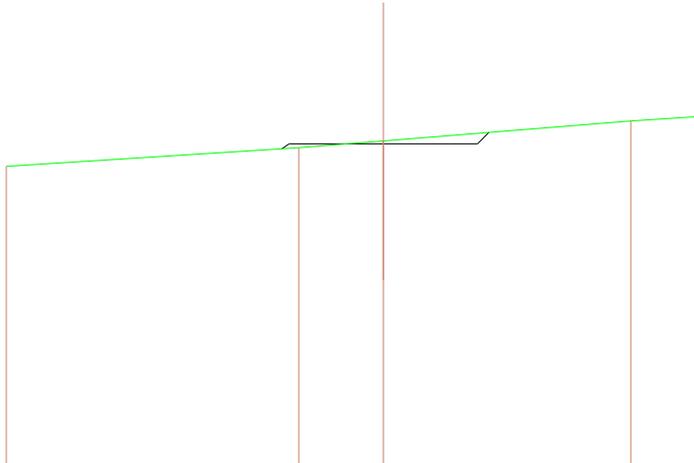

QUOTE TERRENO	590.18	590.67	590.85	591.38	591.49
DIST. PARZIALI TERRENO	7.76	2.24	6.56	1.84	
QUOTE PROGETTO		590.64 590.78	590.78	590.78 591.07	
DIST. PARZIALI PROGETTO		2.50	2.50		

SEZIONE N. : 51

QT. PROGETTO : 590.465


DIST. PROG. : 240.000

DIST. PREC. : 5.000

DIST. SUCC. : 5.000

SCALA 1: 200

QT. RIF. 581.814

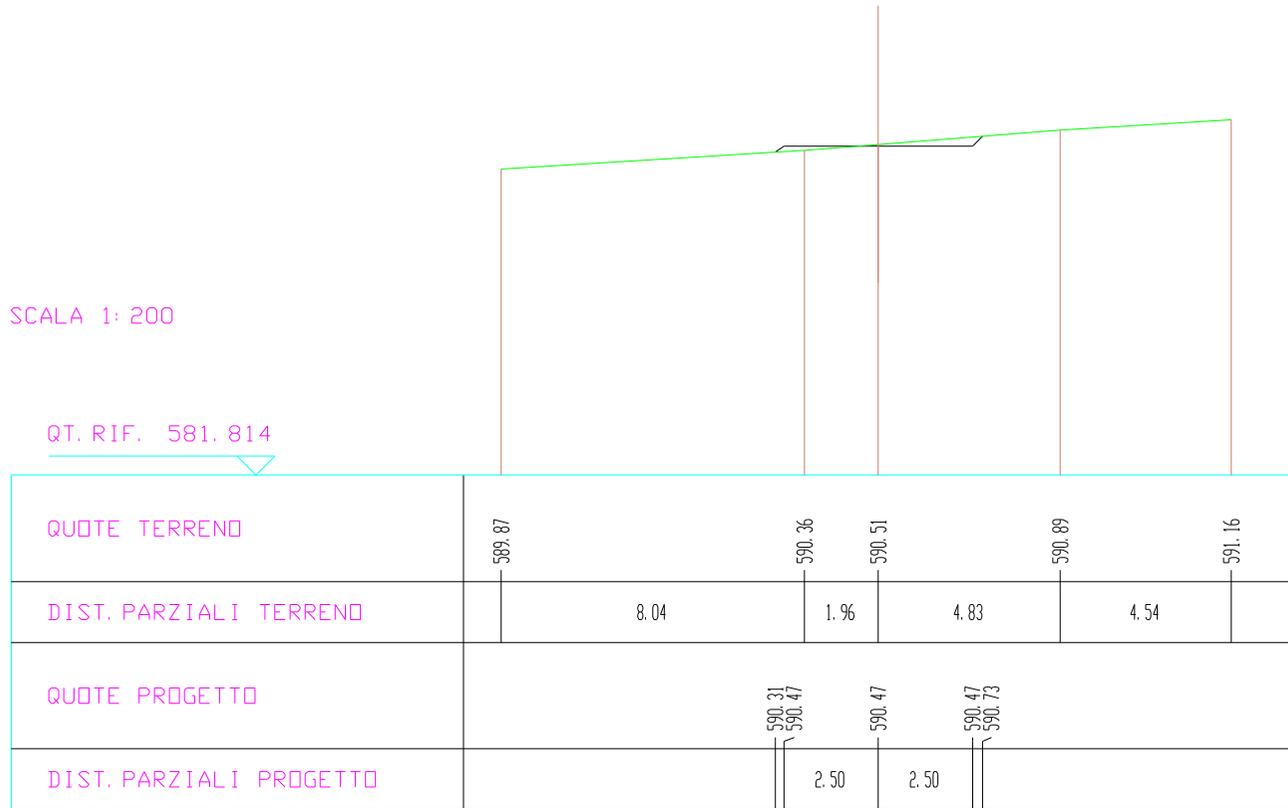

SEZIONE N. : 52

QT. PROGETTO : 590.132

DIST. PROG. : 245.000

DIST. PREC. : 5.000

DIST. SUCC. : 2.355

SCALA 1: 200

QT. RIF. 581.474

QUOTE TERRENO	589.55 589.56		590.05	590.16	590.41	590.80
DIST. PARZIALI TERRENO		8.30	1.51	3.29	6.71	
QUOTE PROGETTO			589.97 590.13	590.13	590.13 590.37	
DIST. PARZIALI PROGETTO			2.50	2.50		

SEZIONE N. : 53

QT. PROGETTO : 589.975


DIST. PROG. : 247.355

DIST. PREC. : 2.355

DIST. SUCC. : 2.645

SCALA 1: 200

QT. RIF. 581.317

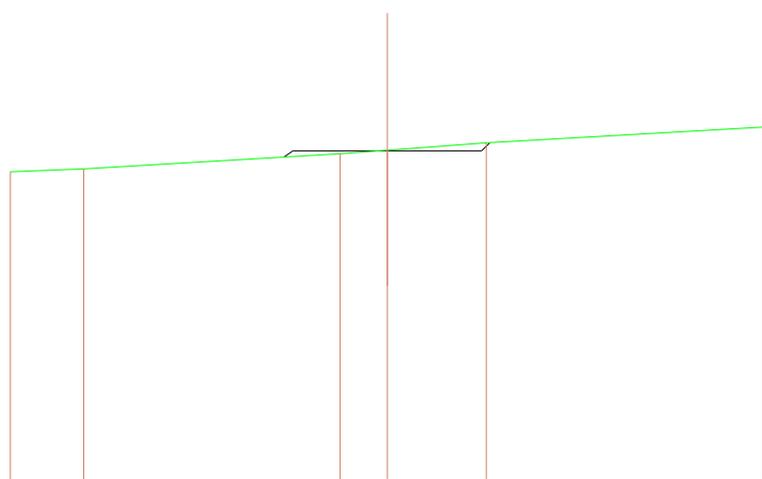

QUOTE TERRENO	589.43	589.51		589.90	589.99	590.19	590.60
DIST. PARZIALI TERRENO	1.95	6.81	1.25	2.62	7.38		
QUOTE PROGETTO			589.81 589.98	589.98	589.98 590.19		
DIST. PARZIALI PROGETTO			2.50	2.50			

SEZIONE N. : 54

QT. PROGETTO : 589.799

DIST. PRG. : 250.000

DIST. PREC. : 2.645

DIST. SUCC. : 5.000

SCALA 1:200

QT. RIF. 581.138

QUOTE TERRENO	589.29	589.44	589.73	589.80	589.94	590.39
DIST. PARZIALI TERRENO	4.01	5.08	0.91	1.93	8.07	
QUOTE PROGETTO			589.63 589.80	589.80	589.80 589.96	
DIST. PARZIALI PROGETTO			2.50	2.50		

SEZIONE N. : 55

QT. PROGETTO : 589.466


DIST. PRG. : 255.000

DIST. PREC. : 5.000

DIST. SUCC. : 5.000

SCALA 1:200

QT. RIF. 580.796

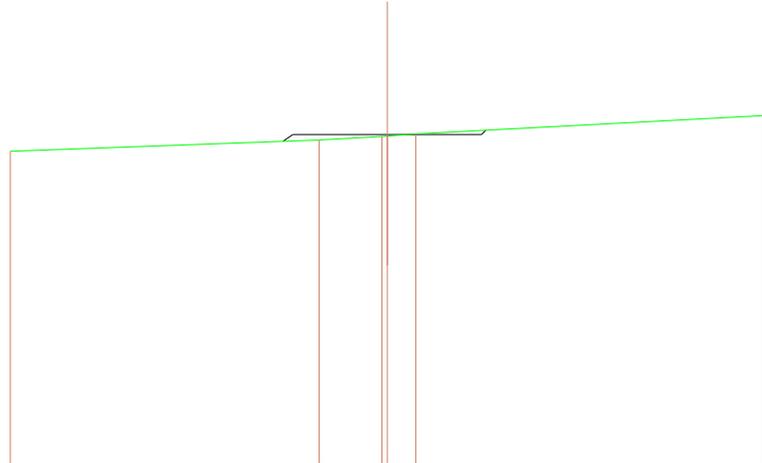

QUOTE TERRENO	589.03	589.32	589.42 589.43 589.48	589.97
DIST. PARZIALI TERRENO	8.19	1.66	0.75	9.25
QUOTE PROGETTO		589.29 589.47	589.47	589.47 589.58
DIST. PARZIALI PROGETTO		2.50	2.50	

SEZIONE N. : 56

QT. PROGETTO : 589.172


DIST. PROG. : 260.000

DIST. PREC. : 5.000

DIST. SUCC. : 5.000

SCALA 1: 200

QT. RIF. 580.530

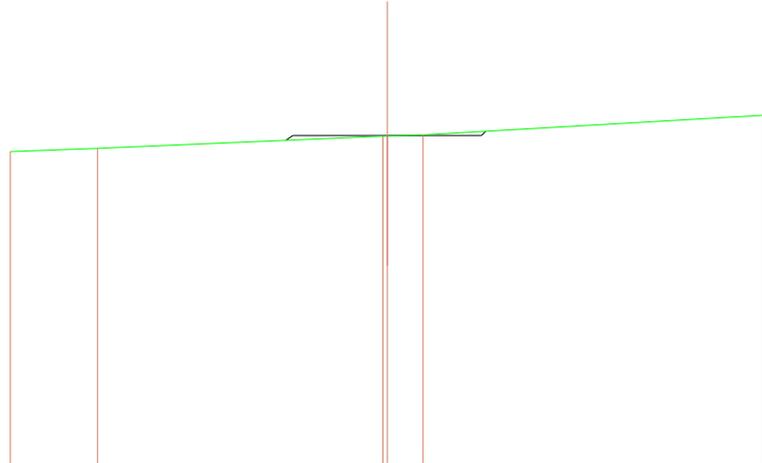

QUOTE TERRENO	588.75	588.83	589.15	589.16	589.19	589.71
DIST. PARZIALI TERRENO	2.31	7.57	0.96	9.04		
QUOTE PROGETTO			589.05 589.17	589.17	589.17 589.28	
DIST. PARZIALI PROGETTO			2.50	2.50		

SEZIONE N. : 57

QT. PROGETTO : 588.936


DIST. PROG. : 265.000

DIST. PREC. : 5.000

DIST. SUCC. : 5.000

SCALA 1: 200

QT. RIF. 580.316

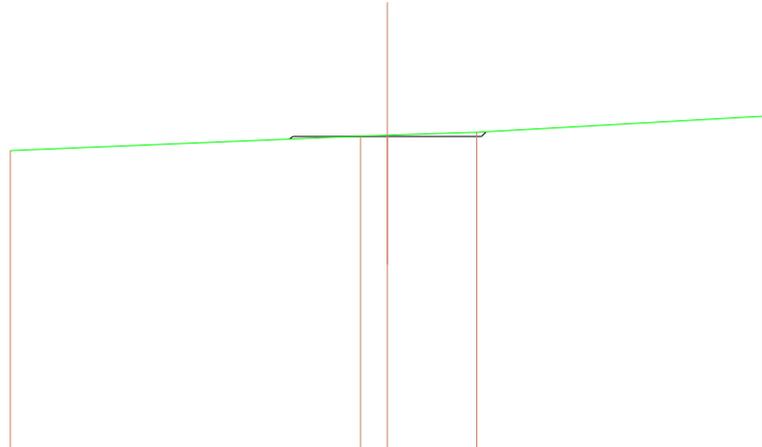

QUOTE TERRENO	588.56		588.95 588.97	589.04	589.47
DIST. PARZIALI TERRENO		9.29	0.71 2.38		7.62
QUOTE PROGETTO			588.87 588.94	588.94	588.94 589.06
DIST. PARZIALI PROGETTO			2.50	2.50	

SEZIONE N. : 58

QT. PROGETTO : 588.712


DIST. PROG. : 270.000

DIST. PREC. : 5.000

DIST. SUCC. : 5.000

SCALA 1:200

QT. RIF. 580.101

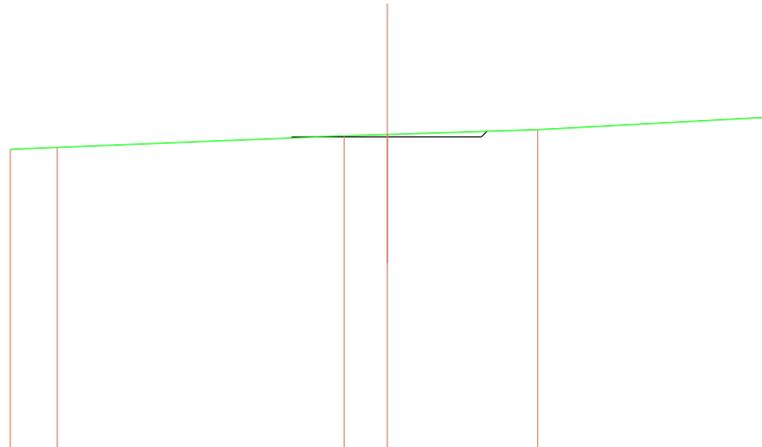

QUOTE TERRENO	588.38	588.44		588.74	588.78	588.89	589.22
DIST. PARZIALI TERRENO	1.24		7.61	1.14	3.99		6.01
QUOTE PROGETTO				588.69 588.71	588.71	588.71 588.65	
DIST. PARZIALI PROGETTO				2.50	2.50		

SEZIONE N. : 59

QT. PROGETTO : 588.489

DIST. PROG. : 275.000

DIST. PREC. : 5.000

DIST. SUCC. : 5.000

SCALA 1:200

QT. RIF. 579.877

QUOTE TERRENO	588.19	588.33	588.54	588.58	588.74	588.96
DIST. PARZIALI TERRENO	3.17	5.41	1.42	5.79	4.21	
QUOTE PROGETTO			588.49 588.49	588.49	588.49 588.65	
DIST. PARZIALI PROGETTO			2.50	2.50		

SEZIONE N. : 60

QT. PROGETTO : 588.266

DIST. PROG. : 280.000

DIST. PREC. : 5.000

DIST. SUCC. : 4.067

SCALA 1: 200

QT. RIF. 579.646

QUOTE TERRENO	587.99	588.21	588.33	588.37		588.59	588.70
DIST. PARZIALI TERRENO		5.31	3.16	1.54	7.81	2.19	
QUOTE PROGETTO			588.29 588.27	588.27		588.27 588.45	
DIST. PARZIALI PROGETTO			2.50	2.50			

SEZIONE N. : 61

QT. PROGETTO : 588.078


DIST. PROG. : 284.067

DIST. PREC. : 4.067

DIST. SUCC. : 5.933

SCALA 1:200

QT. RIF. 579.452

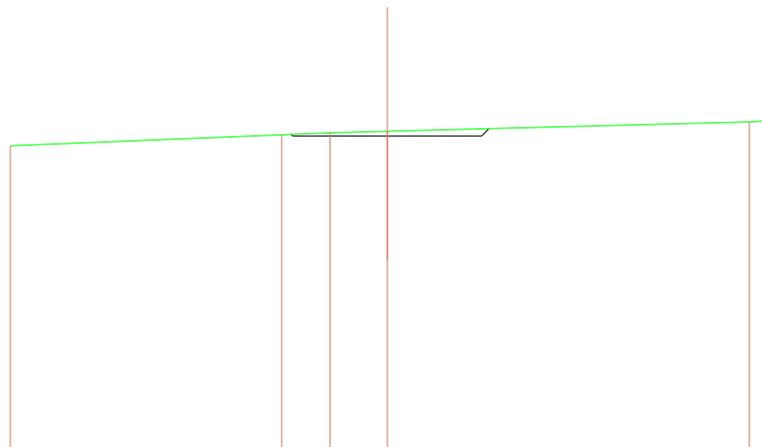

QUOTE TERRENO	587.83		588.12	588.16	588.20		588.46	588.48
DIST. PARZIALI TERRENO		7.20	1.28	1.52		9.60		0.40
QUOTE PROGETTO			588.12 588.08		588.08		588.08 588.28	
DIST. PARZIALI PROGETTO				2.50		2.50		

SEZIONE N. : 62

QT. PROGETTO : 587.746

DIST. PROG. : 290.000

DIST. PREC. : 5.933

DIST. SUCC. : 5.000

SCALA 1:200

QT. RIF. 579.091

QUOTE TERRENO	587.46	587.78	587.82	588.12
DIST. PARZIALI TERRENO	8.55	1.45	10.00	
QUOTE PROGETTO		587.74 587.75	587.75	587.75 587.90
DIST. PARZIALI PROGETTO		2.50	2.50	

SEZIONE N. : 63

QT. PROGETTO : 587.412


DIST. PROG. : 295.000

DIST. PREC. : 5.000

DIST. SUCC. : 5.000

SCALA 1: 200

QT. RIF. 578.706

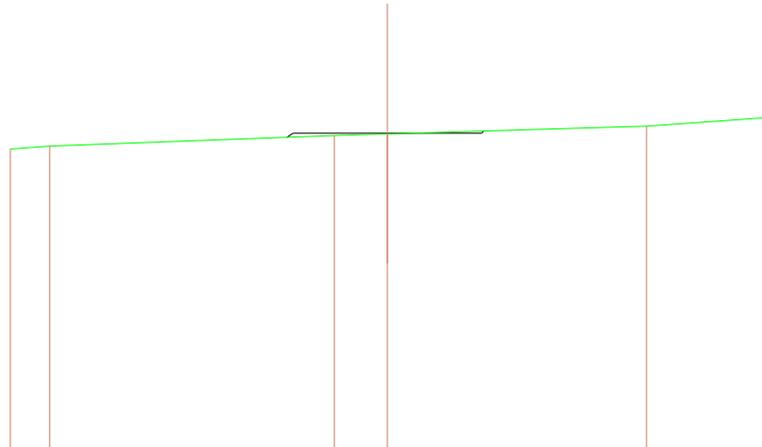

QUOTE TERRENO	586.99	587.07		587.35	587.39		587.60	587.82
DIST. PARZIALI TERRENO	1.05		7.55	1.40		6.88	3.12	
QUOTE PROGETTO				587.30 587.41	587.41		587.41 587.47	
DIST. PARZIALI PROGETTO				2.50		2.50		

SEZIONE N. : 64

QT. PROGETTO : 587.030


DIST. PROG. : 300.000

DIST. PREC. : 5.000

DIST. SUCC. : 5.000

SCALA 1: 200

QT. RIF. 578.286

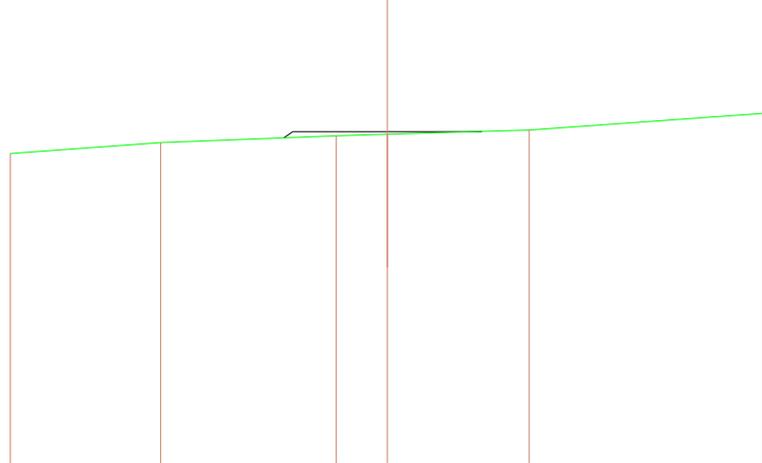

QUOTE TERRENO	586.46	586.75	586.92	586.96	587.08	587.52
DIST. PARZIALI TERRENO	3.99	4.66	1.35	3.76	6.24	
QUOTE PROGETTO			586.87 587.03	587.03	587.03 587.04	
DIST. PARZIALI PROGETTO			2.50	2.50		

SEZIONE N. : 65

QT. PROGETTO : 586.635


DIST. PROG. : 305.000

DIST. PREC. : 5.000

DIST. SUCC. : 5.000

SCALA 1: 200

QT. RIF. 577.866

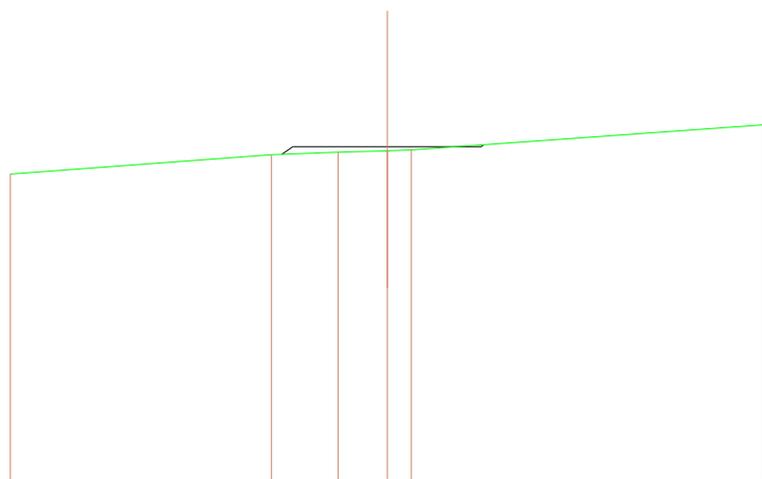

QUOTE TERRENO	585.92	586.43	586.49	586.53	586.55	587.21
DIST. PARZIALI TERRENO	6.93	1.77	1.30	0.64	9.36	
QUOTE PROGETTO		586.44 586.63	586.63	586.63	586.63 586.67	
DIST. PARZIALI PROGETTO		2.50	2.50			

SEZIONE N. : 66

QT. PROGETTO : 586.240


DIST. PROG. : 310.000

DIST. PREC. : 5.000

DIST. SUCC. : 5.000

SCALA 1:200

QT. RIF. 577.391

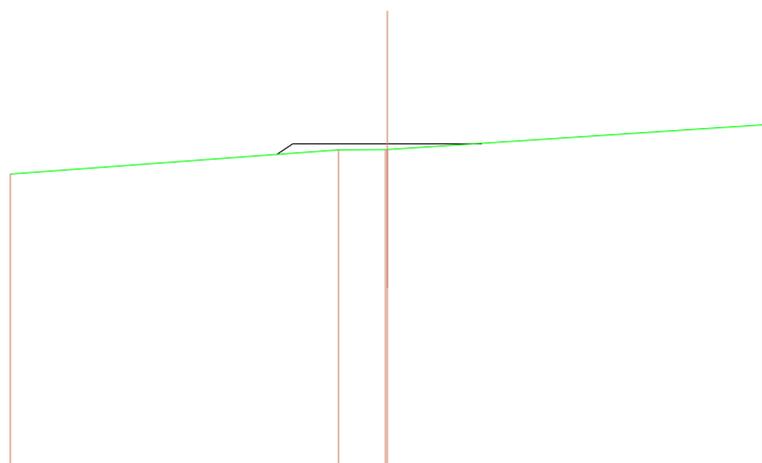

QUOTE TERRENO	585.45	586.08	586.08 586.09	586.74
DIST. PARZIALI TERRENO	8.70	1.25	10.00	
QUOTE PROGETTO		585.96 586.24	586.24	586.24 586.25
DIST. PARZIALI PROGETTO		0.42	2.50	2.50

SEZIONE N. : 67

QT. PROGETTO : 585.845

DIST. PROG. : 315.000

DIST. PREC. : 5.000

DIST. SUCC. : 5.000

SCALA 1:200

QT. RIF. 576.970

QUOTE TERRENO	585.19	585.23		585.67	585.68	585.70	586.15
DIST. PARZIALI TERRENO	2.56	6.09	1.36	3.08	6.92		
QUOTE PROGETTO			585.56 585.84	585.84	585.84	585.84 585.70	
DIST. PARZIALI PROGETTO			0.43	2.50	2.50		

SEZIONE N. : 68

QT. PROGETTO : 585.436


DIST. PROG. : 320.000

DIST. PREC. : 5.000

DIST. SUCC. : 5.000

SCALA 1: 200

QT. RIF. 576.561

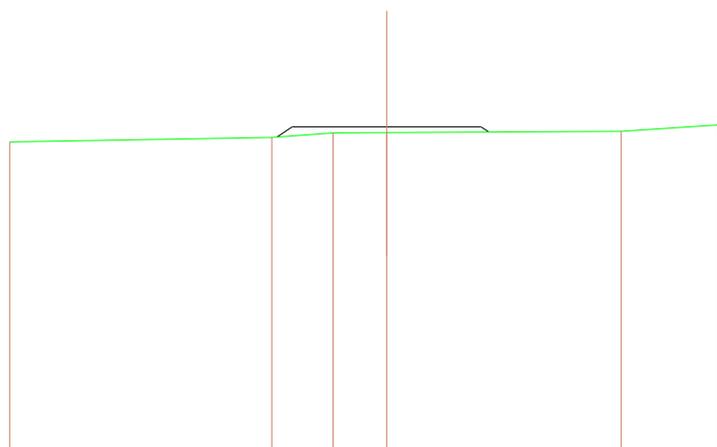

QUOTE TERRENO	585.04	585.15	585.27	585.28	585.32	585.48
DIST. PARZIALI TERRENO	6.95	1.62	1.42	6.21	2.60	
QUOTE PROGETTO		585.16 585.44	585.44	585.44	585.44 585.30	
DIST. PARZIALI PROGETTO		0.41	2.50	2.50		

SEZIONE N. : 69

QT. PROGETTO : 584.979

DIST. PROG. : 325.000

DIST. PREC. : 5.000

DIST. SUCC. : 5.000

SCALA 1: 200

QT. RIF. 576.181

QUOTE TERRENO	584.72	584.81	584.94	584.95	584.97	585.04
DIST. PARZIALI TERRENO	5.80	2.74	1.46	6.37	1.87	
QUOTE PROGETTO		584.89 584.98	584.98	584.98	584.98 584.96	
DIST. PARZIALI PROGETTO			2.50	2.50		

SEZIONE N. : 70

QT. PROGETTO : 584.470


DIST. PROG. : 330.000

DIST. PREC. : 5.000

DIST. SUCC. : 5.000

SCALA 1: 200

QT. RIF. 575.900

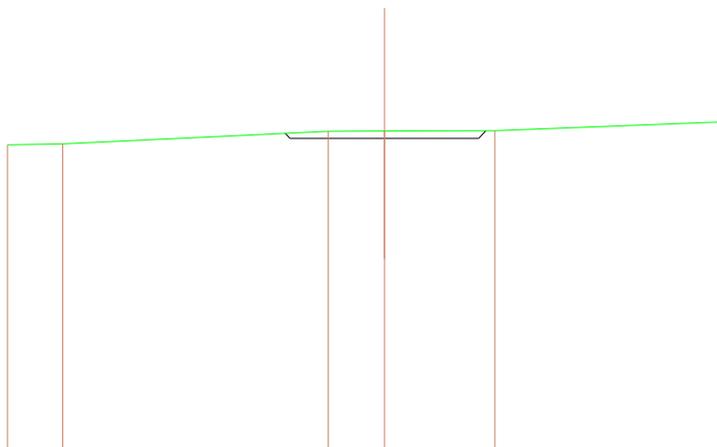


QUOTE TERRENO	584.30	584.33		584.65	584.66	584.67	584.90
DIST. PARZIALI TERRENO	1.47		7.04	1.49	2.93		6.00
QUOTE PROGETTO				584.60 584.47	584.47	584.47 584.67	
DIST. PARZIALI PROGETTO				2.50	2.50		

SEZIONE N. : 71
 QT. PROGETTO : 583.911
 DIST. PROG. : 335.000
 DIST. PREC. : 5.000
 DIST. SUCC. : 5.000

SCALA 1:200

QT. RIF. 575.632

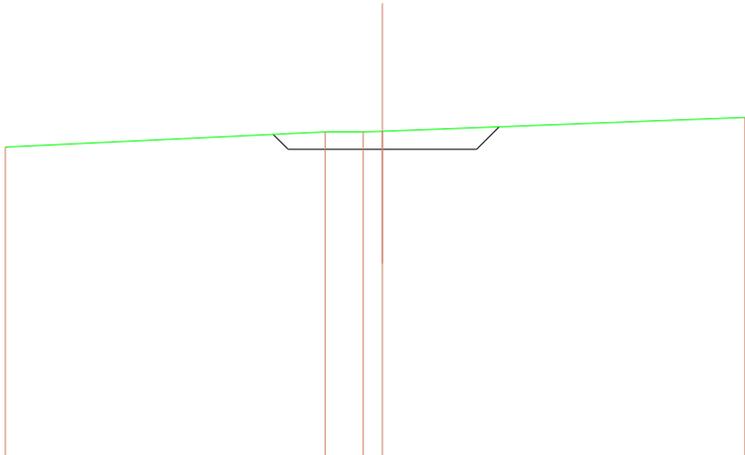

QUOTE TERRENO	583.97		584.37	584.37	584.39		584.75
DIST. PARZIALI TERRENO		8.49	1.01	0.51		9.62	
QUOTE PROGETTO			584.30 583.91	583.91	583.91	584.51	
DIST. PARZIALI PROGETTO			0.39	2.50	2.50	0.60	

SEZIONE N. : 72

QT. PROGETTO : 583.301


DIST. PROG. : 340.000

DIST. PREC. : 5.000

DIST. SUCC. : 5.000

SCALA 1: 200

QT. RIF. 574.972

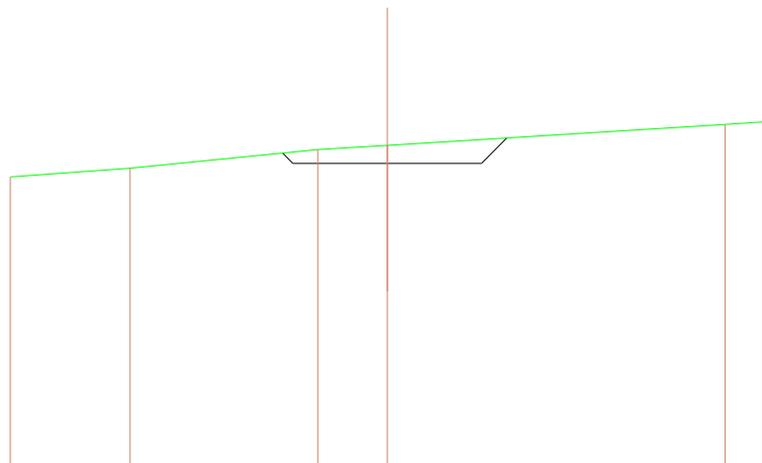

QUOTE TERRENO	582.94	583.17	583.66	583.78	584.33	584.40
DIST. PARZIALI TERRENO	3.18	4.97	1.84	8.96	1.04	
QUOTE PROGETTO			583.57 583.30	583.30	583.30 583.97	
DIST. PARZIALI PROGETTO			2.50	2.50	0.67	

SEZIONE N. : 73

QT. PROGETTO : 582.642


DIST. PROG. : 345.000

DIST. PREC. : 5.000

DIST. SUCC. : 5.000

SCALA 1:200

QT. RIF. 574.101

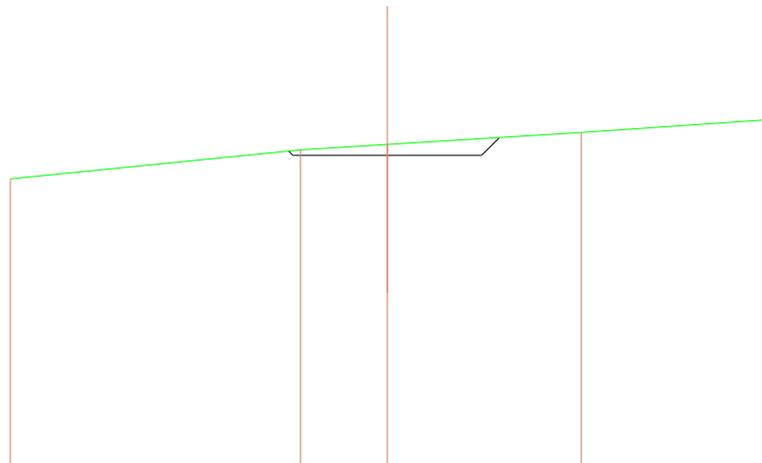

QUOTE TERRENO	582.03	582.79	582.93	583.25	583.57
DIST. PARZIALI TERRENO	7.70	2.30	5.14	4.86	
QUOTE PROGETTO		582.76 582.64	582.64	582.64 583.11	
DIST. PARZIALI PROGETTO		2.50	2.50	0.47	

SEZIONE N. : 74

QT. PROGETTO : 582.009


DIST. PROG. : 350.000

DIST. PREC. : 5.000

DIST. SUCC. : 5.000

SCALA 1:200

QT. RIF. 573.273

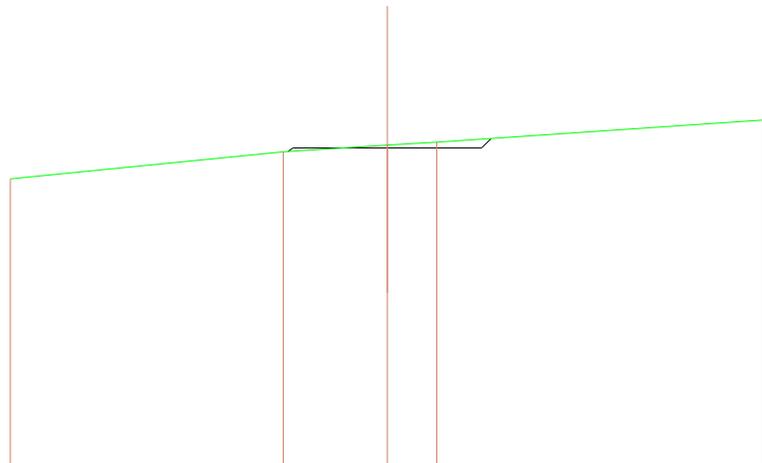

QUOTE TERRENO	581.20	581.91	582.08	582.16	582.75
DIST. PARZIALI TERRENO	7.24	2.76	1.32	8.68	
QUOTE PROGETTO		581.97 582.01	582.01	582.01 582.26	
DIST. PARZIALI PROGETTO		2.50	2.50		

SEZIONE N. : 75

QT. PROGETTO : 581.440


DIST. PROG. : 355.000

DIST. PREC. : 5.000

DIST. SUCC. : 5.000

SCALA 1: 200

QT. RIF. 572.622

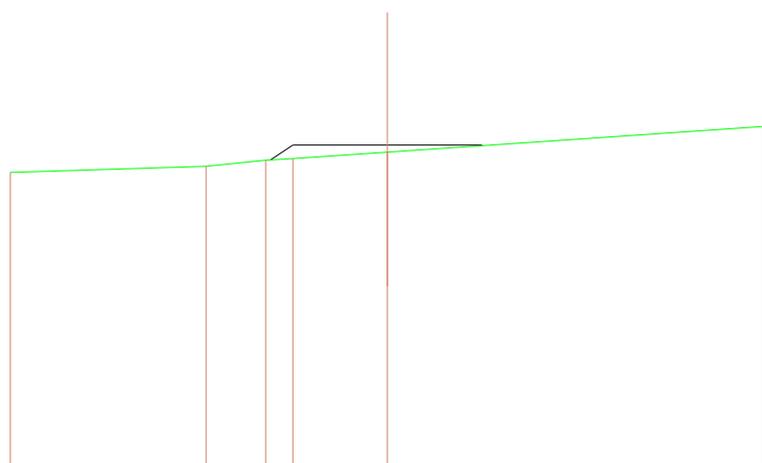

QUOTE TERRENO	580.72		580.88	581.04	581.08	581.25		581.92
DIST. PARZIALI TERRENO		5.19		1.59	0.71	2.51		10.00
QUOTE PROGETTO				581.05	581.44	581.44	581.44	581.42
DIST. PARZIALI PROGETTO				0.99	2.50	2.50		

SEZIONE N. : 76

QT. PROGETTO : 580.934

DIST. PROG. : 360.000

DIST. PREC. : 5.000

DIST. SUCC. : 5.000

SCALA 1:200

QT. RIF. 572.034

QUOTE TERRENO	580.37	580.44	580.67	580.75	581.09	581.10
DIST. PARZIALI TERRENO	2.29	5.33	2.39	9.90		
QUOTE PROGETTO			580.65 580.93	580.93	580.93 580.84	
DIST. PARZIALI PROGETTO			0.43	2.50	2.50	

SEZIONE N. : 77

QT. PROGETTO : 580.492

DIST. PROG. : 365.000

DIST. PREC. : 5.000

DIST. SUCC. : 5.000

SCALA 1:200

QT. RIF. 571.737

QUOTE TERRENO	580.04	580.31	580.44	580.48 580.50	580.84
DIST. PARZIALI TERRENO	5.78	3.01	1.21	0.52	9.48
QUOTE PROGETTO			580.38 580.49	580.49	580.49 580.57
DIST. PARZIALI PROGETTO			2.50	2.50	

SEZIONE N. : 78

QT. PROGETTO : 580.106

DIST. PROG. : 370.000

DIST. PREC. : 5.000

DIST. SUCC. : 5.000

SCALA 1: 200

QT. RIF. 571.393

QUOTE TERRENO	579.64	579.70	580.07	580.12	580.55
DIST. PARZIALI TERRENO	1.00	7.76	1.24	10.00	
QUOTE PROGETTO			580.00 580.11	580.11	580.11 580.24
DIST. PARZIALI PROGETTO			2.50	2.50	

SEZIONE N. : 79

QT. PROGETTO : 579.728

DIST. PRG. : 375.000

DIST. PREC. : 5.000

DIST. SUCC. : 5.000

SCALA 1:200

QT. RIF. 571.012

QUOTE TERRENO	579.22	579.41	579.68	579.74	580.11	580.20
DIST. PARZIALI TERRENO	2.92	5.62	1.46	8.66	1.34	
QUOTE PROGETTO			579.62 579.73	579.73	579.73 579.65	
DIST. PARZIALI PROGETTO			2.50	2.50		

SEZIONE N. : 80

QT. PROGETTO : 579.350


DIST. PROG. : 380.000

DIST. PREC. : 5.000

DIST. SUCC. : 5.000

SCALA 1:200

QT. RIF. 570.671

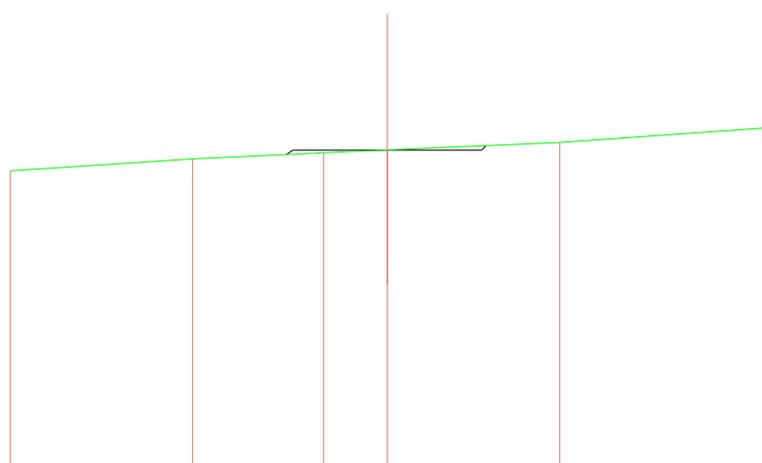

QUOTE TERRENO	578.81	579.12	579.28	579.36	579.55	579.94
DIST. PARZIALI TERRENO	4.83	3.48	1.69	4.58	5.42	
QUOTE PROGETTO			579.24 579.35	579.35	579.35 579.47	
DIST. PARZIALI PROGETTO			2.50	2.50		

SEZIONE N. : 81

QT. PROGETTO : 578.973


DIST. PROG. : 385.000

DIST. PREC. : 5.000

DIST. SUCC. : 5.474

SCALA 1:200

QT. RIF. 570.330

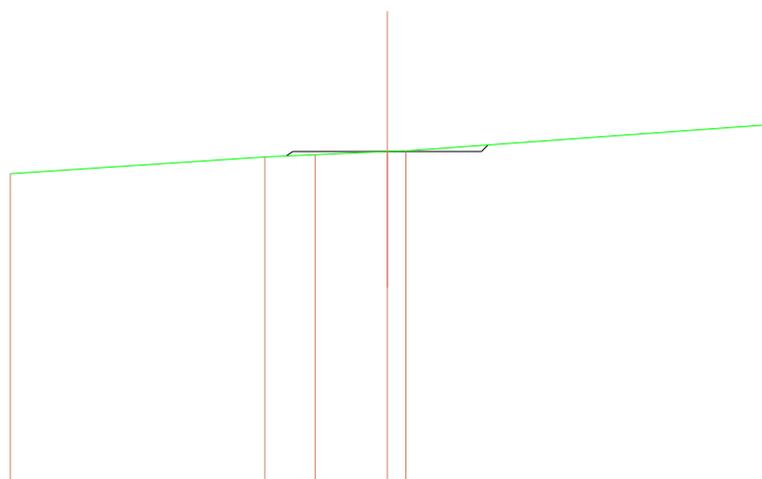

QUOTE TERRENO	578.39		578.83	578.89	578.97 578.99		579.67
DIST. PARZIALI TERRENO		6.75	1.34	1.91	0.49	9.51	
QUOTE PROGETTO			578.85 578.97	578.97	578.97 579.15		
DIST. PARZIALI PROGETTO			2.50	2.50			

SEZIONE N. : 82

QT. PROGETTO : 578.663


DIST. PROG. : 390.474

DIST. PREC. : 5.474

DIST. SUCC. : 4.526

SCALA 1:200

QT. RIF. 569.999

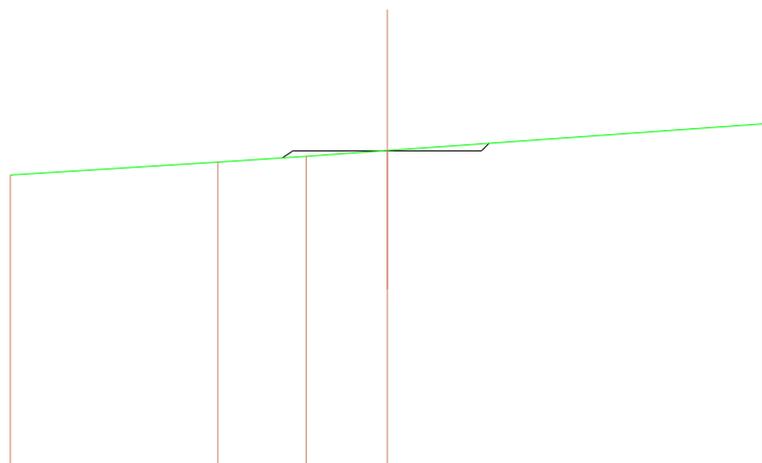

QUOTE TERRENO	578.02	578.36	578.51	578.67	579.38
DIST. PARZIALI TERRENO	5.51	2.35	2.15	10.00	
QUOTE PROGETTO			578.47 578.66	578.66	578.66 578.86
DIST. PARZIALI PROGETTO			2.50	2.50	

SEZIONE N. : 83

QT. PROGETTO : 578.408


DIST. PROG. : 395.000

DIST. PREC. : 4.526

DIST. SUCC. : 5.000

SCALA 1: 200

QT. RIF. 569.739

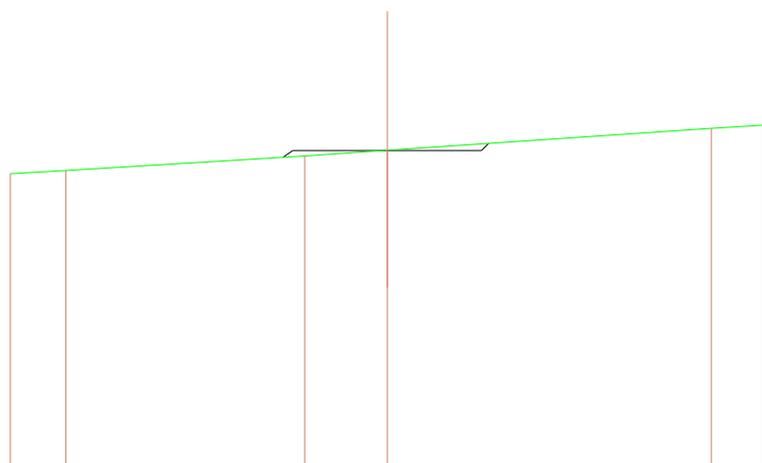

QUOTE TERRENO	577.80	577.88	578.27	578.42	579.00	579.08
DIST. PARZIALI TERRENO	1.48	6.33	2.19	8.60	1.40	
QUOTE PROGETTO			578.23 578.41	578.41	578.41 578.60	
DIST. PARZIALI PROGETTO			2.50	2.50		

SEZIONE N. : 84

QT. PROGETTO : 578.125

DIST. PROG. : 400.000

DIST. PREC. : 5.000

DIST. SUCC. : 5.000

SCALA 1: 200

QT. RIF. 569.418

QUOTE TERRENO	577.54	577.99	578.12	578.37	578.70
DIST. PARZIALI TERRENO	8.07	1.93	4.01	5.99	
QUOTE PROGETTO		577.95 578.13	578.13	578.13 578.29	
DIST. PARZIALI PROGETTO		2.50	2.50		

SEZIONE N. : 85

QT. PROGETTO : 577.843

DIST. PROG. : 405.000

DIST. PREC. : 5.000

DIST. SUCC. : 5.000

SCALA 1:200

QT. RIF. 569.088

QUOTE TERRENO	577.28	577.44	577.72	577.80 577.81	578.29
DIST. PARZIALI TERRENO	3.27	5.39	1.34	9.78	
QUOTE PROGETTO			577.64 577.84	577.84	577.84 577.93
DIST. PARZIALI PROGETTO			2.50	2.50	

SEZIONE N. : 86

QT. PROGETTO : 577.561

DIST. PROG. : 410.000

DIST. PREC. : 5.000

DIST. SUCC. : 5.000

SCALA 1:200

QT. RIF. 568.783

QUOTE TERRENO	577.06	577.27	577.44	577.51	577.91
DIST. PARZIALI TERRENO	4.79	3.58	1.63	10.00	
QUOTE PROGETTO			577.39 577.56	577.56	577.56 577.61
DIST. PARZIALI PROGETTO			2.50	2.50	

SEZIONE N. : 87

QT. PROGETTO : 577.278


DIST. PROG. : 415.000

DIST. PREC. : 5.000

DIST. SUCC. : 5.000

SCALA 1:200

QT. RIF. 568.524

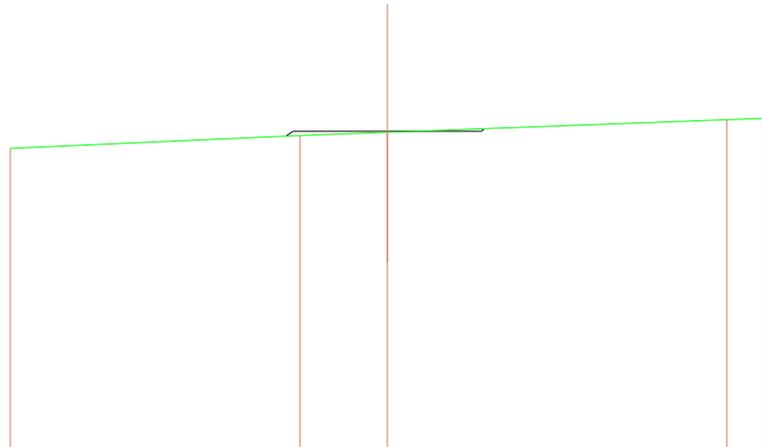

QUOTE TERRENO	576.83	577.17	577.26	577.59	577.62
DIST. PARZIALI TERRENO	7.68	2.32	9.00	1.00	
QUOTE PROGETTO		577.15 577.28	577.28	577.28 577.35	
DIST. PARZIALI PROGETTO		2.50	2.50		

SEZIONE N. : 88

QT. PROGETTO : 576.996

DIST. PROG. : 420.000

DIST. PREC. : 5.000

DIST. SUCC. : 5.000

SCALA 1: 200

QT. RIF. 568.259

QUOTE TERRENO	576.60	576.91	576.99	577.14	577.32
DIST. PARZIALI TERRENO	7.33	2.67	4.30	5.70	
QUOTE PROGETTO		576.91 577.00	577.00	577.00 577.08	
DIST. PARZIALI PROGETTO		2.50	2.50		

SEZIONE N. : 89

QT. PROGETTO : 576.714

DIST. PROG. : 425.000

DIST. PREC. : 5.000

DIST. SUCC. : 5.000

SCALA 1:200

QT. RIF. 567.982

QUOTE TERRENO	576.36	576.64	576.72 576.73	577.00
DIST. PARZIALI TERRENO	7.30	2.70	0.42	9.58
QUOTE PROGETTO		576.64 576.71	576.71	576.71 576.79
DIST. PARZIALI PROGETTO		2.50	2.50	

SEZIONE N. : 90

QT. PROGETTO : 576.427

DIST. PROG. : 430.000

DIST. PREC. : 5.000

DIST. SUCC. : 4.808

SCALA 1: 200

QT. RIF. 567.696

QUOTE TERRENO	576.12	576.37	576.43 576.43	576.67
DIST. PARZIALI TERRENO	7.36	2.62	10.00	
QUOTE PROGETTO		576.37 576.43	576.43	576.43 576.49
DIST. PARZIALI PROGETTO		2.50	2.50	

SEZIONE N. : 91
 QT. PROGETTO : 576.120
 DIST. PROG. : 434.808
 DIST. PREC. : 4.808
 DIST. SUCC. : 5.192

SCALA 1: 200

QT. RIF. 567.411

QUOTE TERRENO	575.89	576.07	576.15	576.29	576.33
DIST. PARZIALI TERRENO	6.09	3.91	6.96	2.75	
QUOTE PROGETTO		576.10 576.12	576.12	576.12 576.20	
DIST. PARZIALI PROGETTO		2.50	2.50		

SEZIONE N. : 92

QT. PROGETTO : 575.783

DIST. PROG. : 440.000

DIST. PREC. : 5.192

DIST. SUCC. : 5.000

SCALA 1: 200

QT. RIF. 567.096

QUOTE TERRENO	575.63	575.76	575.84	575.87	575.97
DIST. PARZIALI TERRENO	5.08	4.92	2.31	7.35	
QUOTE PROGETTO		575.80 575.78	575.78	575.78 575.88	
DIST. PARZIALI PROGETTO		2.50	2.50		

SEZIONE N. : 93

QT. PROGETTO : 575.459


DIST. PROG. : 445.000

DIST. PREC. : 5.000

DIST. SUCC. : 5.000

SCALA 1:200

QT. RIF. 566.789

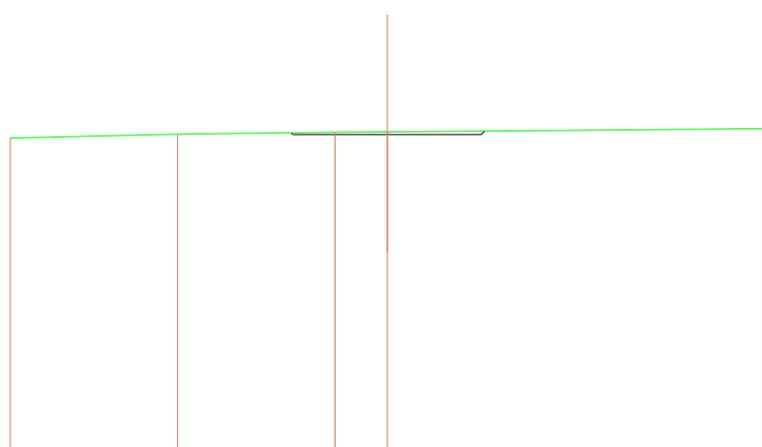

QUOTE TERRENO	575.37	575.47	575.52	575.53	575.61
DIST. PARZIALI TERRENO	4.44	4.17	1.39	10.00	
QUOTE PROGETTO			575.50 575.46	575.46	575.46 575.55
DIST. PARZIALI PROGETTO			2.50	2.50	

SEZIONE N. : 94

QT. PROGETTO : 575.135


DIST. PRG. : 450.000

DIST. PREC. : 5.000

DIST. SUCC. : 5.000

SCALA 1: 200

QT. RIF. 566.485

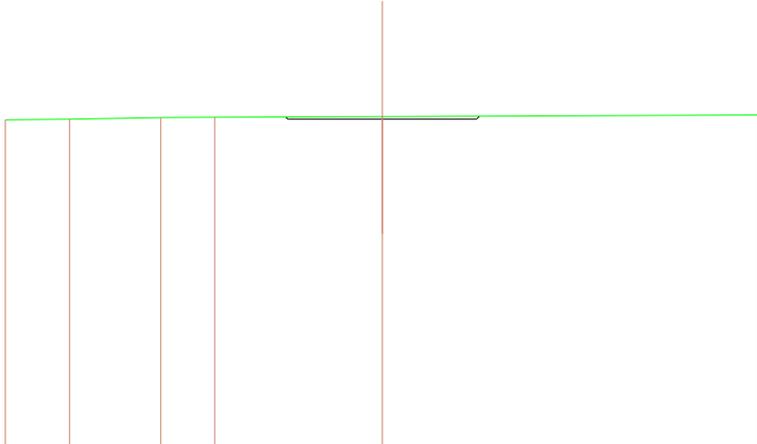

QUOTE TERRENO	575.13	575.14	575.18	575.19	575.21	575.24
DIST. PARZIALI TERRENO	1.71	2.41	1.43	4.44	10.00	
QUOTE PROGETTO				575.20 575.13	575.13	575.13 575.22
DIST. PARZIALI PROGETTO				2.50	2.50	

SEZIONE N. : 95
 QT. PROGETTO : 574.811
 DIST. PRG. : 455.000
 DIST. PREC. : 5.000
 DIST. SUCC. : 5.000

SCALA 1:200

QT. RIF. 566.131

QUOTE TERRENO	574.82	574.84	574.84	574.82	574.80	574.86
DIST. PARZIALI TERRENO	2.79	1.97	5.24	6.87	2.68	
QUOTE PROGETTO			574.83 574.81	574.81	574.81 574.81	
DIST. PARZIALI PROGETTO			2.50	2.50		

SEZIONE N. : 96

QT. PROGETTO : 574.487

DIST. PROG. : 460.000

DIST. PREC. : 5.000

DIST. SUCC. : 5.000

SCALA 1:200

QT. RIF. 565.727

QUOTE TERRENO	574.45 574.45		574.41		574.38		574.37		574.49
DIST. PARZIALI TERRENO		6.39		3.39		1.88		5.96	
QUOTE PROGETTO			574.41 574.49		574.49		574.49 574.38		
DIST. PARZIALI PROGETTO				2.50		2.50			

SEZIONE N. : 97

QT. PROGETTO : 574.162

DIST. PRG. : 465.000

DIST. PREC. : 5.000

DIST. SUCC. : 5.000

SCALA 1: 200

QT. RIF. 565.380

QUOTE TERRENO	574.06	574.01	574.00	574.02	574.12
DIST. PARZIALI TERRENO	5.10	3.61	1.29	6.57	
QUOTE PROGETTO			574.00 574.16	574.16	574.16 574.06
DIST. PARZIALI PROGETTO			2.50	2.50	

SEZIONE N. : 98

QT. PROGETTO : 573.838

DIST. PROG. : 470.000

DIST. PREC. : 5.000

DIST. SUCC. : 5.000

SCALA 1: 200

QT. RIF. 565.073

QUOTE TERRENO	573.77 573.77		573.71 573.71	573.77
DIST. PARZIALI TERRENO	9.99	0.39	5.29	
QUOTE PROGETTO		573.73 573.84	573.84	573.84 573.73
DIST. PARZIALI PROGETTO		2.50	2.50	

SEZIONE N. : 99

QT. PROGETTO : 573.514


DIST. PROG. : 475.000

DIST. PREC. : 5.000

DIST. SUCC. : 4.143

SCALA 1:200

QT. RIF. 564.745

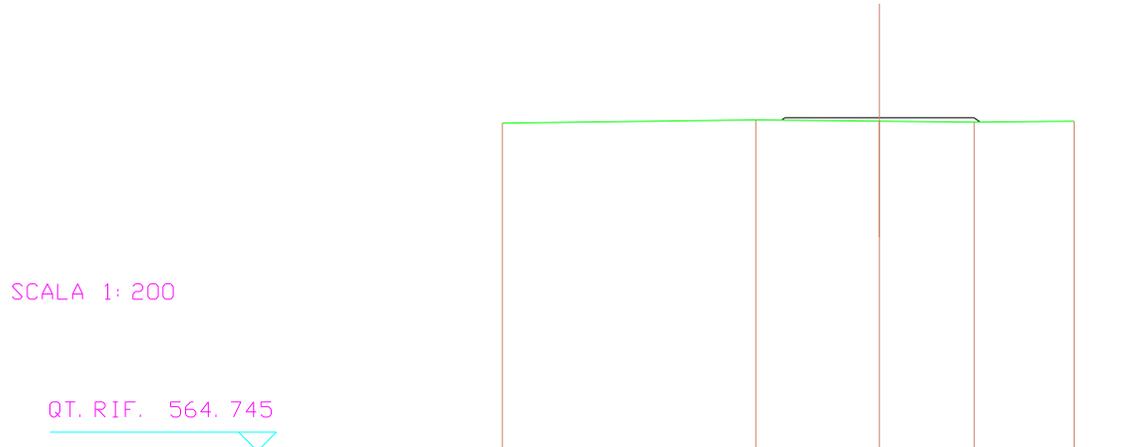

QUOTE TERRENO	573.38	573.46	573.43	573.40	573.42
DIST. PARZIALI TERRENO	6.72	3.28	2.51	2.65	
QUOTE PROGETTO		573.45 573.51	573.51	573.51 573.40	
DIST. PARZIALI PROGETTO		2.50	2.50		

SEZIONE N. : 100
 QT. PROGETTO : 573.246
 DIST. PROG. : 479.143
 DIST. PREC. : 4.143
 DIST. SUCC. : 5.857

SCALA 1: 200

QT. RIF. 564.444

QUOTE TERRENO	573.04	573.12	573.15	573.14	573.14
DIST. PARZIALI TERRENO	10.00	3.72	0.91	0.38	
QUOTE PROGETTO		573.10 573.25	573.25	573.25 573.14	
DIST. PARZIALI PROGETTO		2.50	2.50		

SEZIONE N. : 101
 QT. PROGETTO : 572.866
 DIST. PROG. : 485.000
 DIST. PREC. : 5.857
 DIST. SUCC. : 5.000

SCALA 1: 200

QT. RIF. 563.983

QUOTE TERRENO	572.50	572.55	572.66	572.81
DIST. PARZIALI TERRENO	6.70	3.30	4.50	
QUOTE PROGETTO		572.56 572.87	572.87	572.87 572.75
DIST. PARZIALI PROGETTO		0.46 2.50	2.50	

SEZIONE N. : 102
 QT. PROGETTO : 572.542
 DIST. PROG. : 490.000
 DIST. PREC. : 5.000
 DIST. SUCC. : 5.000


SCALA 1: 200

QT. RIF. 563.606

QUOTE TERRENO	572.07	572.41	572.54
DIST. PARZIALI TERRENO	10.00	4.02	
QUOTE PROGETTO		572.54	572.49
DIST. PARZIALI PROGETTO		2.50	2.50

SEZIONE N. : 103
 QT. PROGETTO : 572.230
 DIST. PROG. : 495.000
 DIST. PREC. : 5.000
 DIST. SUCC. : 5.000

SCALA 1: 200

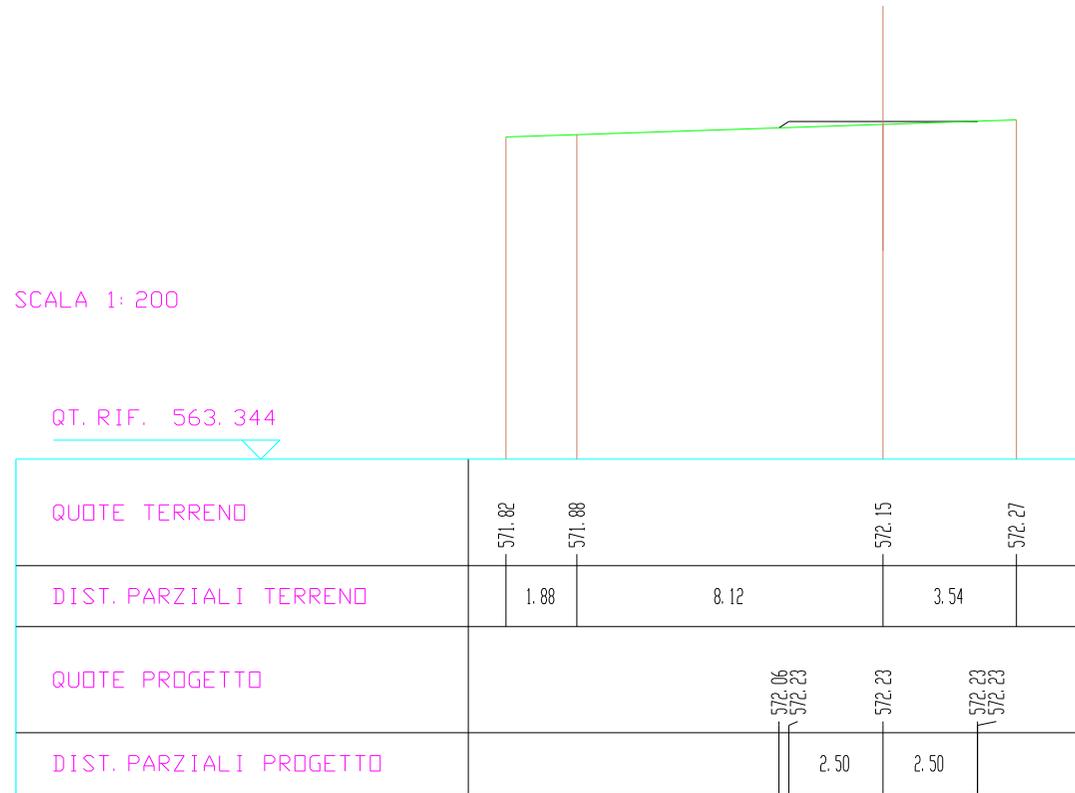

SEZIONE N. : 104
 QT. PROGETTO : 571.977
 DIST. PROG. : 500.000
 DIST. PREC. : 5.000
 DIST. SUCC. : 5.000


SCALA 1:200

QT. RIF. 563.083

QUOTE TERRENO	571.57 571.59	571.76	571.89	572.00
DIST. PARZIALI TERRENO	0.38	5.56	4.06	3.05
QUOTE PROGETTO		571.80 571.98	571.98	571.98 571.98
DIST. PARZIALI PROGETTO			2.50	2.50

SEZIONE N. : 105
 QT. PROGETTO : 571.786
 DIST. PROG. : 505.000
 DIST. PREC. : 5.000
 DIST. SUCC. : 5.000


SCALA 1: 200

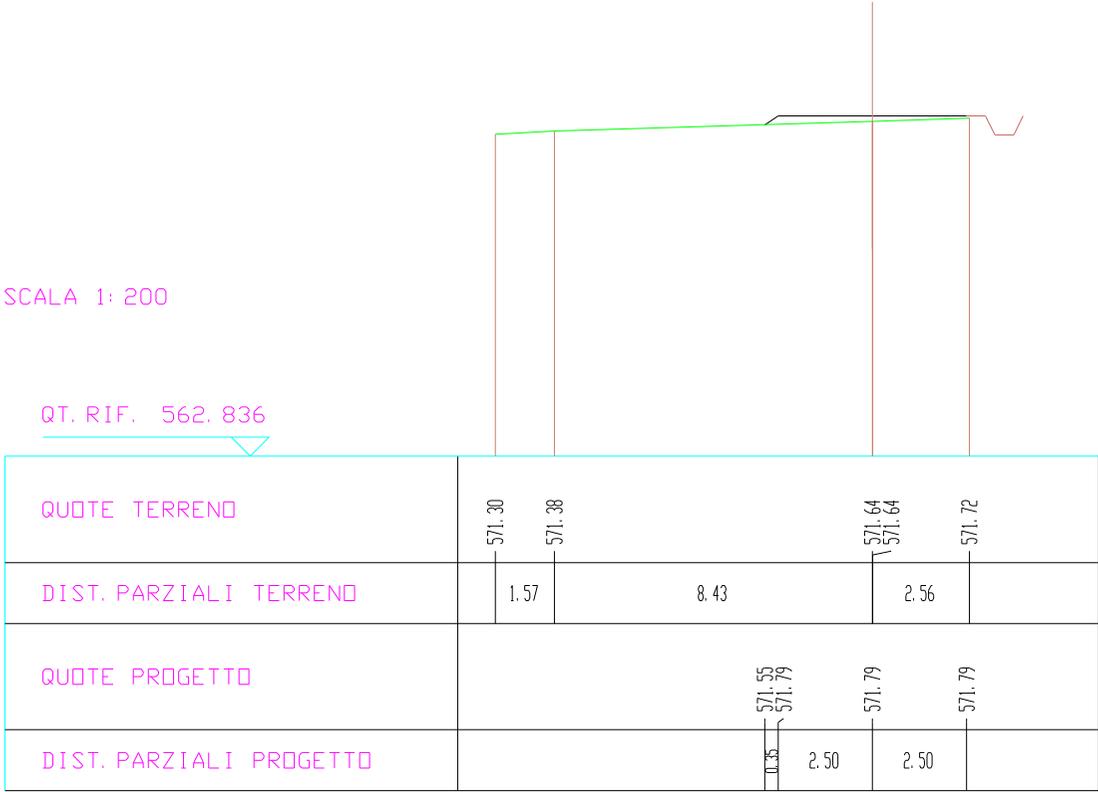

SEZIONE N. : 106
 QT. PROGETTO : 571.653
 DIST. PROG. : 510.000
 DIST. PREC. : 5.000
 DIST. SUCC. : 5.000

SCALA 1: 200

QT. RIF. 562.645

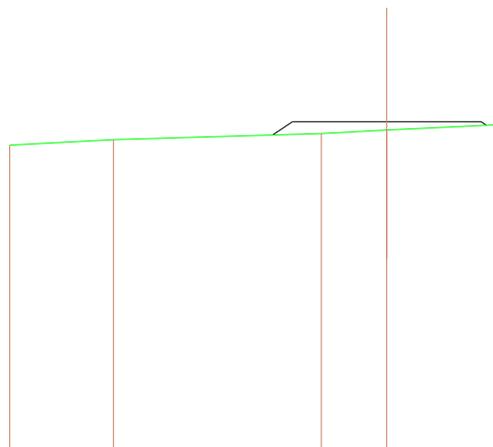

QUOTE TERRENO	571.04	571.18	571.34	571.43	571.57
DIST. PARZIALI TERRENO	2.75	5.51	1.74	2.87	
QUOTE PROGETTO			571.31 571.65	571.65	571.65 571.56
DIST. PARZIALI PROGETTO			0.32 2.50	2.50	

SEZIONE N. : 107
 QT. PROGETTO : 571.533
 DIST. PROG. : 515.000
 DIST. PREC. : 5.000
 DIST. SUCC. : 5.000

SCALA 1: 200

QT. RIF. 562.498

QUOTE TERRENO	570.83	571.09	571.16	571.36	571.57
DIST. PARZIALI TERRENO	3.62	2.28	4.11	4.16	
QUOTE PROGETTO			571.22 571.53	571.53	571.53 571.49
DIST. PARZIALI PROGETTO			0.47 2.50	2.50	

SEZIONE N. : 108
 QT. PROGETTO : 571.412
 DIST. PRG. : 520.000
 DIST. PREC. : 5.000
 DIST. SUCC. : 5.000

SCALA 1: 200

QT. RIF. 562.497

QUOTE TERRENO	570.83	571.12	571.32	571.36	571.57
DIST. PARZIALI TERRENO	4.12	5.88	1.22	4.25	
QUOTE PROGETTO			571.41	571.41	571.42
DIST. PARZIALI PROGETTO			2.50	2.50	

SEZIONE N. : 109
 QT. PROGETTO : 571.292
 DIST. PROG. : 525.000
 DIST. PREC. : 5.000
 DIST. SUCC. : 5.000


SCALA 1:200

QT. RIF. 562.508

QUOTE TERRENO	570.85 570.87	571.16	571.34	571.56 571.57
DIST. PARZIALI TERRENO	0.66	3.96	5.39	6.54
QUOTE PROGETTO			571.25 571.29	571.29 571.43
DIST. PARZIALI PROGETTO			2.50	2.50

SEZIONE N. : 110
 QT. PROGETTO : 571.172
 DIST. PROG. : 530.000
 DIST. PREC. : 5.000
 DIST. SUCC. : 5.000


SCALA 1:200

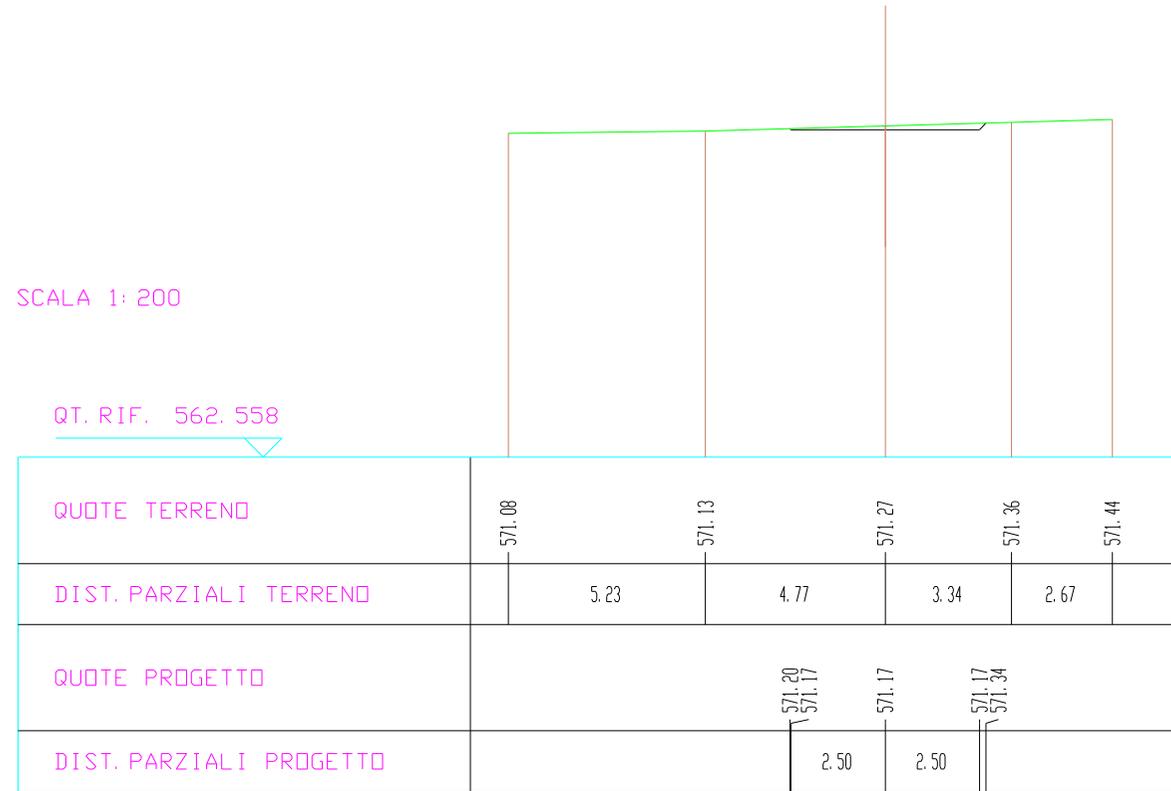

SEZIONE N. : 111
 QT. PROGETTO : 571.051
 DIST. PRG. : 535.000
 DIST. PREC. : 5.000
 DIST. SUCC. : 5.000

SCALA 1: 200

QT. RIF. 562.416

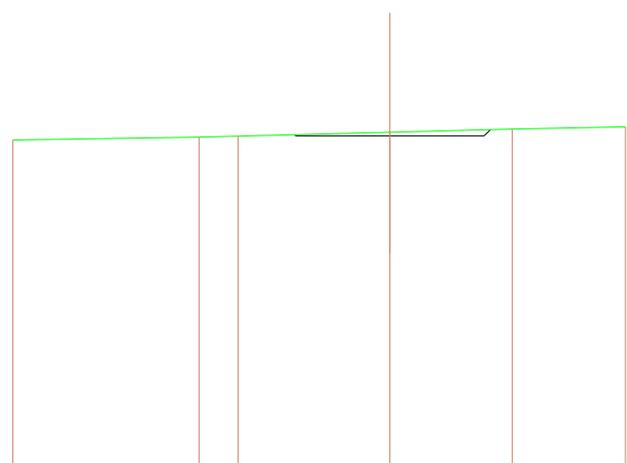

QUOTE TERRENO	570.94	571.02	571.04	571.15	571.23	571.29
DIST. PARZIALI TERRENO	4.94	1.04	4.03	3.25	3.01	
QUOTE PROGETTO				571.08 571.05	571.05	571.05 571.21
DIST. PARZIALI PROGETTO				2.50	2.50	

SEZIONE N. : 112
 QT. PROGETTO : 570.931
 DIST. PROG. : 540.000
 DIST. PREC. : 5.000
 DIST. SUCC. : 5.000

SCALA 1:200

QT. RIF. 562.249

QUOTE TERRENO	570.76	570.92	571.01 571.01	571.14
DIST. PARZIALI TERRENO	6.63	3.37	6.49	
QUOTE PROGETTO		570.94 570.93	570.93	570.93 571.06
DIST. PARZIALI PROGETTO		2.50	2.50	

SEZIONE N. : 113
 QT. PROGETTO : 570.810
 DIST. PROG. : 545.000
 DIST. PREC. : 5.000
 DIST. SUCC. : 5.000

SCALA 1: 200

QT. RIF. 562.099

QUOTE TERRENO	570.61	570.79 570.79 570.80	570.85	570.99
DIST. PARZIALI TERRENO	7.06	0.56	2.15	7.07
QUOTE PROGETTO		570.80 570.81	570.81	570.81 570.90
DIST. PARZIALI PROGETTO		2.50	2.50	

SEZIONE N. : 114
 QT. PROGETTO : 570.690
 DIST. PROG. : 550.000
 DIST. PREC. : 5.000
 DIST. SUCC. : 5.000

SCALA 1:200

QT. RIF. 561.943

QUOTE TERRENO	570.45	570.53	570.67	570.71	570.81	570.84
DIST. PARZIALI TERRENO	3.41	4.49	2.09	6.03	1.48	
QUOTE PROGETTO			570.69 570.69	570.69	570.69 570.75	
DIST. PARZIALI PROGETTO			2.50	2.50		

SEZIONE N. : 115
 QT. PROGETTO : 570.570
 DIST. PROG. : 555.000
 DIST. PREC. : 5.000
 DIST. SUCC. : 5.000

SCALA 1:200

QT. RIF. 561.795

QUOTE TERRENO	570.29	570.50	570.56	570.56	570.57	570.70
DIST. PARZIALI TERRENO	6.89	1.61	0.68	0.83	8.12	
QUOTE PROGETTO		570.52 570.57	570.57	570.57	570.57 570.62	
DIST. PARZIALI PROGETTO		2.50	2.50			

SEZIONE N. : 116
 QT. PROGETTO : 570.449
 DIST. PRG. : 560.000
 DIST. PREC. : 5.000
 DIST. SUCC. : 5.000

SCALA 1: 200

QT. RIF. 561.666

QUOTE TERRENO	570.16	570.48	570.48	570.50	570.57
DIST. PARZIALI TERRENO	8.90	1.10	4.22	4.52	
QUOTE PROGETTO		570.43 570.45	570.45	570.45 570.49	
DIST. PARZIALI PROGETTO		2.50	2.50		

SEZIONE N. : 117
 QT. PROGETTO : 570.329
 DIST. PROG. : 565.000
 DIST. PREC. : 5.000
 DIST. SUCC. : 3.419

SCALA 1: 200

QT. RIF. 561.543

QUOTE TERRENO	570.05	570.35	570.37	570.37	570.43	570.43	570.43
DIST. PARZIALI TERRENO	8.09	1.22	0.69	8.66	0.60		
QUOTE PROGETTO		570.33	570.33	570.33	570.33	570.39	
DIST. PARZIALI PROGETTO		2.50	2.50				

SEZIONE N. : 118
 QT. PROGETTO : 570.247
 DIST. PROG. : 568.419
 DIST. PREC. : 3.419
 DIST. SUCC. : 1.581

SCALA 1:200

QT. RIF. 561.464

QUOTE TERRENO	569.97	570.18	570.23 570.24	570.27	570.36
DIST. PARZIALI TERRENO	5.52	4.07	0.41	5.32	4.25
QUOTE PROGETTO		570.20 570.25	570.25	570.25 570.25	
DIST. PARZIALI PROGETTO		2.50	2.50		

SEZIONE N. : 119
 QT. PROGETTO : 570.208
 DIST. PROG. : 570.000
 DIST. PREC. : 1.581
 DIST. SUCC. : 5.000

SCALA 1:200

QT. RIF. 561.428

QUOTE TERRENO	569.93	570.09	570.17 570.18	570.20	570.33
DIST. PARZIALI TERRENO	4.22	5.48	3.46	6.18	
QUOTE PROGETTO			570.14 570.21	570.21	570.21 570.19
DIST. PARZIALI PROGETTO			2.50	2.50	

SEZIONE N. : 120
 QT. PROGETTO : 570.088
 DIST. PROG. : 575.000
 DIST. PREC. : 5.000
 DIST. SUCC. : 5.000

SCALA 1:200

QT. RIF. 561.314

QUOTE TERRENO	569.80	569.82		570.04	570.04	570.10		570.23
DIST. PARZIALI TERRENO	0.93		9.07		3.68		5.81	
QUOTE PROGETTO				569.97	570.09	570.09	570.09	570.08
DIST. PARZIALI PROGETTO				2.50		2.50		

SEZIONE N. : 121
 QT. PROGETTO : 569.968
 DIST. PRG. : 580.000
 DIST. PREC. : 5.000
 DIST. SUCC. : 5.000

SCALA 1:200

QT. RIF. 561.215

QUOTE TERRENO	569.69		569.97 569.98 569.99 569.99	570.14
DIST. PARZIALI TERRENO		10.00	0.61	8.69
QUOTE PROGETTO			569.89 569.97	569.97 570.02
DIST. PARZIALI PROGETTO			2.50	2.50

SEZIONE N. : 122
 QT. PROGETTO : 569.841
 DIST. PRG. : 585.000
 DIST. PREC. : 5.000
 DIST. SUCC. : 4.472

SCALA 1: 200

QT. RIF. 561.145

QUOTE TERRENO	569.59	569.78	569.84	569.86	570.03	570.10
DIST. PARZIALI TERRENO	6.54	3.25	0.76	5.38	3.67	
QUOTE PROGETTO		569.79 569.84	569.84	569.84 569.92		
DIST. PARZIALI PROGETTO		2.50	2.50			

SEZIONE N. : 123
 QT. PROGETTO : 569.689
 DIST. PROG. : 589.472
 DIST. PREC. : 4.472
 DIST. SUCC. : 5.528

SCALA 1:200


QT. RIF. 561.077

QUOTE TERRENO	569.51	569.58	569.70	569.72	569.73	570.05	570.05
DIST. PARZIALI TERRENO	2.40	5.80	1.58	0.61	8.89		
QUOTE PROGETTO			569.68	569.69	569.69	569.69	569.80
DIST. PARZIALI PROGETTO			2.50	2.50			

SEZIONE N. : 124
 QT. PROGETTO : 569.447
 DIST. PROG. : 595.000
 DIST. PREC. : 5.528
 DIST. SUCC. : 5.000

SCALA 1:200

QT. RIF. 560.768

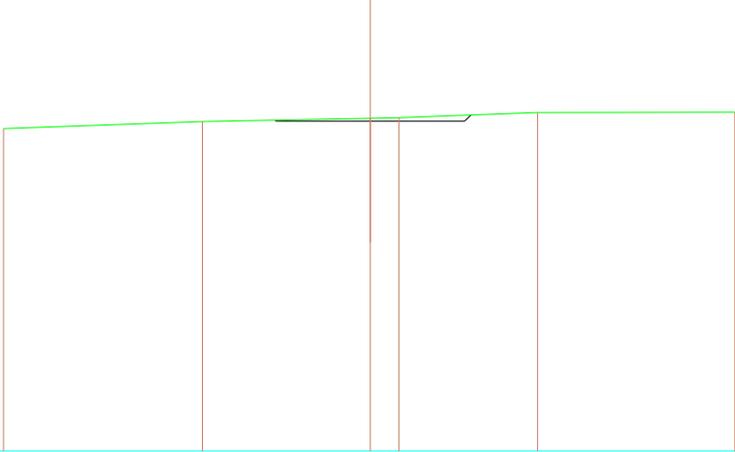

QUOTE TERRENO	569.25	569.44	569.52	569.54	569.68	569.69
DIST. PARZIALI TERRENO	5.28	4.45	0.76	3.68	5.23	
QUOTE PROGETTO			569.47 569.45	569.45	569.45 569.61	
DIST. PARZIALI PROGETTO			2.50	2.50		

SEZIONE N. : 125
 QT. PROGETTO : 569.176
 DIST. PROG. : 600.000
 DIST. PREC. : 5.000
 DIST. SUCC. : 5.000

SCALA 1:200

QT. RIF. 560.437

QUOTE TERRENO	568.92		569.26	569.25	569.24		569.33		569.36
DIST. PARZIALI TERRENO		8.63		1.14	0.71		4.78		3.79
QUOTE PROGETTO				569.20 569.18		569.18		569.18 569.28	
DIST. PARZIALI PROGETTO				2.50		2.50			

SEZIONE N. : 126
 QT. PROGETTO : 568.853
 DIST. PROG. : 605.000
 DIST. PREC. : 5.000
 DIST. SUCC. : 5.525

SCALA 1: 200


QT. RIF. 560.070

QUOTE TERRENO	568.59	568.68	568.68	568.68	568.81	568.95
DIST. PARZIALI TERRENO	2.19	7.81	0.72	4.99	3.55	
QUOTE PROGETTO			568.68 568.85	568.85	568.85 568.73	
DIST. PARZIALI PROGETTO			2.50	2.50		

SEZIONE N. : 127
 QT. PROGETTO : 568.443
 DIST. PROG. : 610.525
 DIST. PREC. : 5.525
 DIST. SUCC. : 4.475

SCALA 1: 200

QT. RIF. 559.589

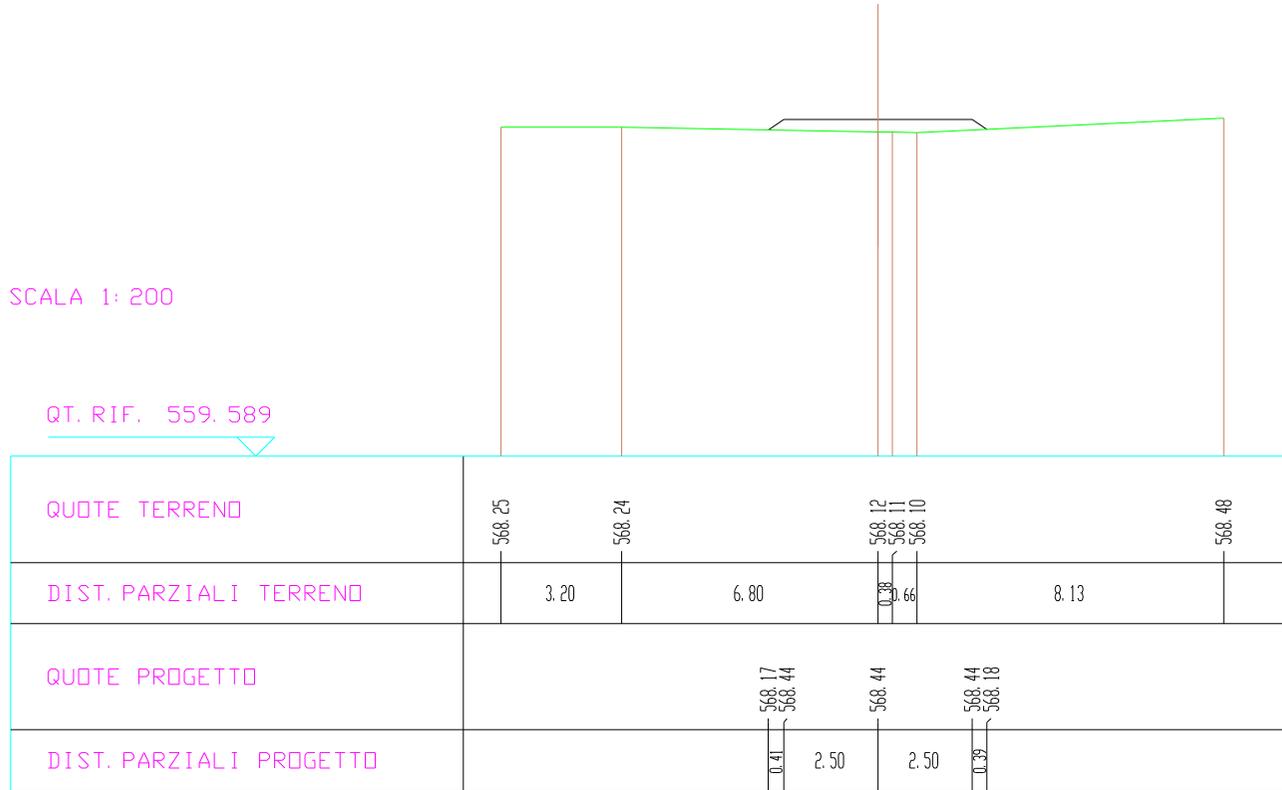

SEZIONE N. : 128
 QT. PROGETTO : 568.102
 DIST. PROG. : 615.000
 DIST. PREC. : 4.475
 DIST. SUCC. : 5.000


SCALA 1: 200

QT. RIF. 559.274

QUOTE TERRENO	568.02	568.01	567.95 567.95	567.85	568.04
DIST. PARZIALI TERRENO	6.77	3.23	4.62	4.15	
QUOTE PROGETTO		568.00 568.10	568.10	568.10 567.89	
DIST. PARZIALI PROGETTO		2.50	2.50		

SEZIONE N. : 129
 QT. PROGETTO : 567.721
 DIST. PROG. : 620.000
 DIST. PREC. : 5.000
 DIST. SUCC. : 5.000

SCALA 1:200

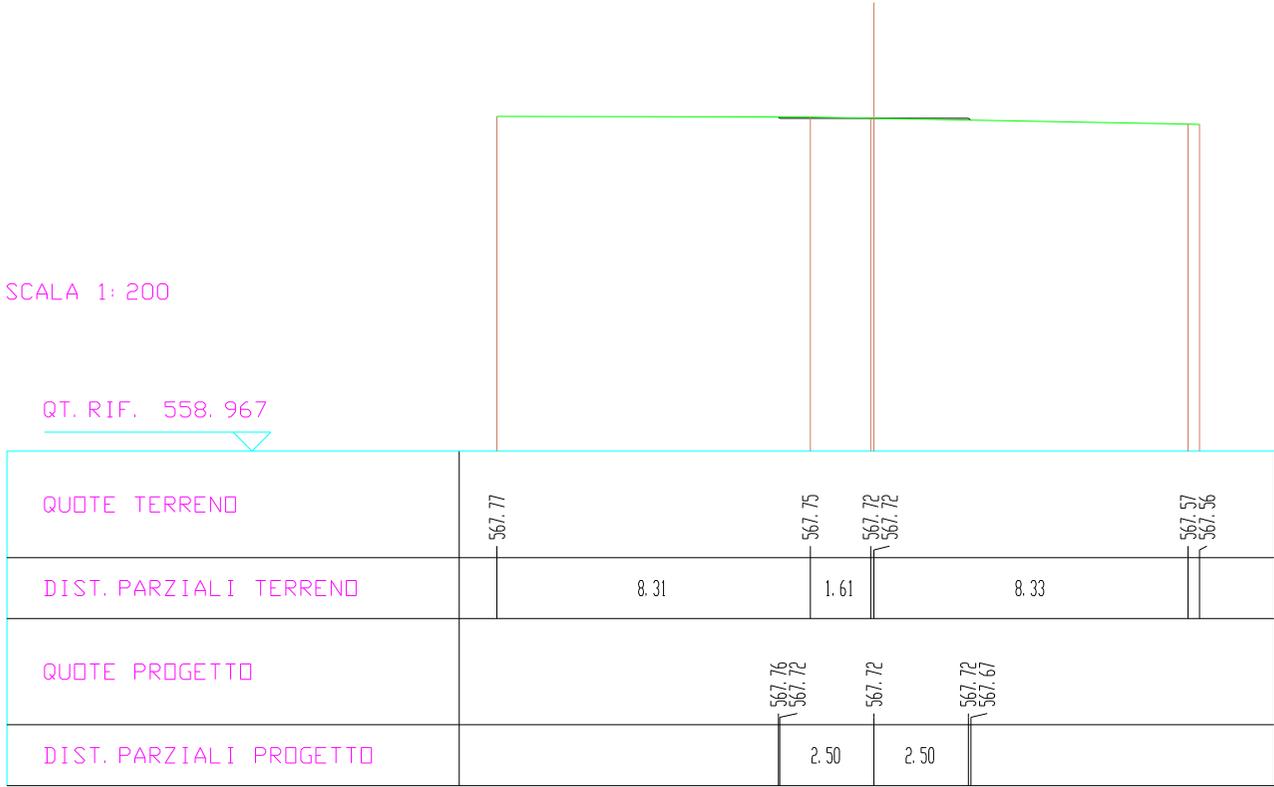

SEZIONE N. : 130
 QT. PROGETTO : 567.349
 DIST. PROG. : 625.000
 DIST. PREC. : 5.000
 DIST. SUCC. : 5.000

SCALA 1: 200

QT. RIF. 558.648

QUOTE TERRENO	567.52 567.52		567.34 567.33	567.27	567.17
DIST. PARZIALI TERRENO	0.63	9.26	3.63	4.90	
QUOTE PROGETTO			567.39 567.35	567.35	567.35 567.29
DIST. PARZIALI PROGETTO			2.50	2.50	

SEZIONE N. : 131
 QT. PROGETTO : 566.978
 DIST. PROG. : 630.000
 DIST. PREC. : 5.000
 DIST. SUCC. : 5.000

SCALA 1: 200

QT. RIF. 558.260

QUOTE TERRENO	567.14	567.09	566.95 566.95	566.92	566.78
DIST. PARZIALI TERRENO	3.68	6.20	1.29	7.14	
QUOTE PROGETTO			567.01 566.98	566.98	566.98 566.90
DIST. PARZIALI PROGETTO			2.50	2.50	

SEZIONE N. : 132
 QT. PROGETTO : 566.607
 DIST. PROG. : 635.000
 DIST. PREC. : 5.000
 DIST. SUCC. : 5.000

SCALA 1:200

QT. RIF. 557.863

QUOTE TERRENO	566.73	566.61	566.58 566.58	566.41 566.40 566.39
DIST. PARZIALI TERRENO	8.84	1.16	7.51	0.69
QUOTE PROGETTO		566.63 566.61	566.61	566.61 566.52
DIST. PARZIALI PROGETTO		2.50	2.50	

SEZIONE N. : 133
 QT. PROGETTO : 566.236
 DIST. PROG. : 640.000
 DIST. PREC. : 5.000
 DIST. SUCC. : 5.000

SCALA 1: 200

QT. RIF. 557.478

QUOTE TERRENO	566.33	566.25	566.24 566.23	566.15	566.03
DIST. PARZIALI TERRENO	5.20	4.53	3.72	4.31	
QUOTE PROGETTO			566.24 566.24	566.24 566.17	
DIST. PARZIALI PROGETTO			2.50	2.50	

SEZIONE N. : 134
 QT. PROGETTO : 565.864
 DIST. PROG. : 645.000
 DIST. PREC. : 5.000
 DIST. SUCC. : 5.000

SCALA 1:200

QT. RIF. 557.099

QUOTE TERRENO	565.93	565.93	565.89 565.89 565.88	565.66
DIST. PARZIALI TERRENO	1.86	7.46	0.55	7.74
QUOTE PROGETTO			565.90 565.86	565.86 565.81
DIST. PARZIALI PROGETTO			2.50	2.50

SEZIONE N. : 135
 QT. PROGETTO : 565.493
 DIST. PROG. : 650.000
 DIST. PREC. : 5.000
 DIST. SUCC. : 5.000

SCALA 1: 200

QT. RIF. 556.738

QUOTE TERRENO	565.98	565.55	565.52	565.50	565.37	565.30
DIST. PARZIALI TERRENO	4.04	5.25	0.71	5.01	2.44	
QUOTE PROGETTO			565.53 565.49	565.49	565.49 565.43	
DIST. PARZIALI PROGETTO			2.50	2.50		

SEZIONE N. : 136
 QT. PROGETTO : 565.122
 DIST. PROG. : 655.000
 DIST. PREC. : 5.000
 DIST. SUCC. : 5.000

SCALA 1:200

QT. RIF. 556.358

QUOTE TERRENO	565.22	565.15 565.12 565.13	564.97	564.89
DIST. PARZIALI TERRENO	9.22	0.74	5.61	2.17
QUOTE PROGETTO		565.17 565.12	565.12	565.12 565.05
DIST. PARZIALI PROGETTO		2.50	2.50	

SEZIONE N. : 137
 QT. PROGETTO : 564.750
 DIST. PROG. : 660.000
 DIST. PREC. : 5.000
 DIST. SUCC. : 5.000

SCALA 1: 200

QT. RIF. 555.963

QUOTE TERRENO	564.87	564.83	564.75 564.73	564.65	564.46
DIST. PARZIALI TERRENO	5.32	4.02	0.66	2.65	5.89
QUOTE PROGETTO			564.79 564.75	564.75	564.75 564.65
DIST. PARZIALI PROGETTO			2.50	2.50	

SEZIONE N. : 138
 QT. PROGETTO : 564.379
 DIST. PROG. : 665.000
 DIST. PREC. : 5.000
 DIST. SUCC. : 5.000

SCALA 1: 200

QT. RIF. 555.558

QUOTE TERRENO	564.52	564.51	564.35 564.34 564.33	564.02 564.00 564.00
DIST. PARZIALI TERRENO	1.42	7.99	9.31	0.39
QUOTE PROGETTO			564.39 564.38	564.38 564.24
DIST. PARZIALI PROGETTO			2.50	2.50

SEZIONE N. : 139
 QT. PROGETTO : 564.008
 DIST. PROG. : 670.000
 DIST. PREC. : 5.000
 DIST. SUCC. : 5.000

SCALA 1: 200

QT. RIF. 555.232

QUOTE TERRENO	564.16 564.16	564.08	564.00	563.93	563.90	563.86	563.83	563.78	563.74	563.75	563.71 563.70
DIST. PARZIALI TERRENO	4.48	3.44	1.95	0.89	2.35	1.25	1.57	1.65	1.05	1.06	
QUOTE PROGETTO			564.01 564.01	564.01		564.01 563.87					
DIST. PARZIALI PROGETTO			2.50	2.50							

SEZIONE N. : 140
 QT. PROGETTO : 563.637
 DIST. PROG. : 675.000
 DIST. PREC. : 5.000
 DIST. SUCC. : 5.000

SCALA 1: 200

QT. RIF. 554.844

QUOTE TERRENO	563.83	563.83	563.79	563.76	563.73	563.72	563.69	563.68	563.67	563.63	563.60	563.55	563.51	563.50	563.48	563.48	563.41	563.37	563.31	563.25
DIST. PARZIALI TERRENO	0.72	0.33	0.90	0.49	0.45	0.51	1.08	1.18	1.80	1.80	1.90	0.52	1.06	3.72	0.93	2.34	1.30			
QUOTE PROGETTO										563.57	563.64	563.64	563.64	563.64	563.46					
DIST. PARZIALI PROGETTO										2.50	2.50	2.50	2.50							

SEZIONE N. : 142
 QT. PROGETTO : 562.870
 DIST. PROG. : 685.000
 DIST. PREC. : 5.000
 DIST. SUCC. : 5.000

SCALA 1: 200

QT. RIF. 554.181

QUOTE TERRENO	563.18 563.18 563.18 563.17	563.03 563.03 563.03 563.02 563.00	562.89 562.87	562.79 562.74	562.60 562.59
DIST. PARZIALI TERRENO	0.43 4.26	0.84 3.87	1.00 2.38	2.07 4.16	0.38
QUOTE PROGETTO		562.97 562.87	562.87	562.87 562.81	
DIST. PARZIALI PROGETTO		2.50	2.50		

SEZIONE N. : 143
 QT. PROGETTO : 562.412
 DIST. PROG. : 690.000
 DIST. PREC. : 5.000
 DIST. SUCC. : 5.000

SCALA 1: 200

QT. RIF. 553.912

QUOTE TERRENO	562.94	562.90	562.83	562.68	562.50	562.45	562.43	562.41	562.31	562.28
DIST. PARZIALI TERRENO	2.00	3.34	4.66	5.50	1.05	0.45	0.32	1.97	0.51	
QUOTE PROGETTO				562.78 562.41	562.41			562.41 562.59		
DIST. PARZIALI PROGETTO				0.36 2.50	2.50					

SEZIONE N. : 144
 QT. PROGETTO : 561.929
 DIST. PROG. : 695.000
 DIST. PREC. : 5.000
 DIST. SUCC. : 5.000

SCALA 1: 200


QT. RIF. 553.646

QUOTE TERRENO	562.76	562.75	562.69	562.66	562.50	562.30	562.25	562.14	562.05
DIST. PARZIALI TERRENO	0.87	2.86	1.56	4.71	5.44	2.35	2.17		
QUOTE PROGETTO				562.61	561.93	561.93	561.93	562.37	
DIST. PARZIALI PROGETTO				0.68	2.50	2.50	0.44		

SEZIONE N. : 145
 QT. PROGETTO : 561.469
 DIST. PROG. : 700.000
 DIST. PREC. : 5.000
 DIST. SUCC. : 5.000

SCALA 1:200

QT. RIF. 553.317

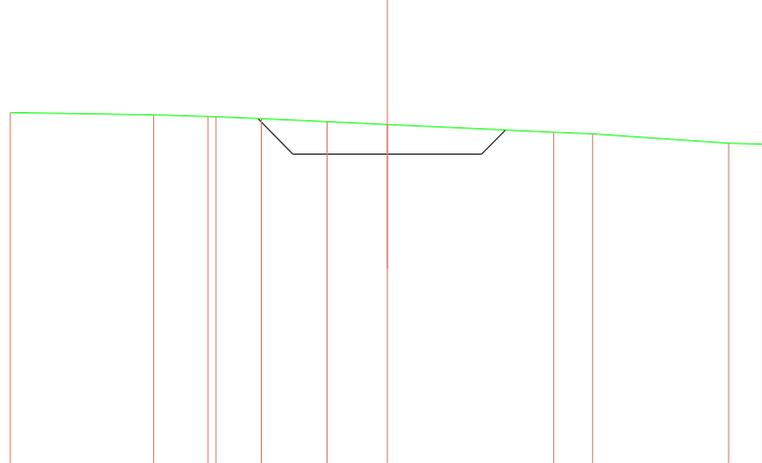

QUOTE TERRENO	562.56		562.50	562.46	562.45	562.40	562.32	562.25		562.05	562.00		561.76	561.73
DIST. PARZIALI TERRENO		3.81		1.43	1.20	1.74	1.60		4.42	1.02		3.61	0.94	
QUOTE PROGETTO					562.41	561.47		561.47					561.47	562.10
DIST. PARZIALI PROGETTO					0.94	2.50		2.50					0.64	

SEZIONE N. : 146
 QT. PROGETTO : 561.071
 DIST. PROG. : 705.000
 DIST. PREC. : 5.000
 DIST. SUCC. : 5.000

SCALA 1: 200

QT. RIF. 552.972

QUOTE TERRENO	562.27	562.27	562.24	562.15	562.07	562.00	561.92	561.72	561.67	561.50	561.30	561.28
DIST. PARZIALI TERRENO		1.59	3.35	1.98	1.60	1.24	3.09	0.69	2.79	3.03	0.41	
QUOTE PROGETTO				562.10	561.07		561.07	561.07	561.72			
DIST. PARZIALI PROGETTO				1.03	2.50		2.50	0.65				

SEZIONE N. : 147
 QT. PROGETTO : 560.736
 DIST. PROG. : 710.000
 DIST. PREC. : 5.000
 DIST. SUCC. : 5.000

SCALA 1: 200

QT. RIF. 552.565

QUOTE TERRENO	561.79	561.77		561.63	561.61	561.57	561.50	561.40	561.24	561.00	560.97	560.84	560.74
DIST. PARZIALI TERRENO	1.07		5.02	0.79	0.48	1.14	1.49	2.29	2.91	0.50	2.85	1.45	
QUOTE PROGETTO				561.61	560.74		560.74		560.74	560.74	561.19		
DIST. PARZIALI PROGETTO				0.88		2.50		2.50		0.45			

SEZIONE N. : 148
 QT. PROGETTO : 560.463
 DIST. PROG. : 715.000
 DIST. PREC. : 5.000
 DIST. SUCC. : 5.000

SCALA 1: 200

QT. RIF. 552.038



QUOTE TERRENO	561.28	561.24	561.18	561.00	560.93	560.85 560.83	560.69	560.50	560.31 560.27	560.19
DIST. PARZIALI TERRENO	1.35	3.33	2.50	1.15	1.37	2.44	2.72	2.63	0.67	1.53
QUOTE PROGETTO				561.02 560.46		560.46	560.46 560.67			
DIST. PARZIALI PROGETTO				0.55	2.50		2.50			

SEZIONE N. : 149
 QT. PROGETTO : 560.254
 DIST. PROG. : 720.000
 DIST. PREC. : 5.000
 DIST. SUCC. : 5.000

SCALA 1: 200

QT. RIF. 551.763

QUOTE TERRENO	560.93	560.80	560.69	560.50	560.43	560.31	560.16	560.07	560.00	560.00	560.00	560.00
DIST. PARZIALI TERRENO	3.33	2.47	2.98	1.22	1.79	1.73	1.47	0.80	0.35	2.01	1.57	
QUOTE PROGETTO				560.61 560.25	560.25		560.25 560.25					
DIST. PARZIALI PROGETTO				0.35	2.50	2.50						

SEZIONE N. : 150
 QT. PROGETTO : 560.107
 DIST. PRG. : 725.000
 DIST. PREC. : 5.000
 DIST. SUCC. : 5.000

SCALA 1: 200

QT. RIF. 551.575

QUOTE TERRENO	560.63	560.57	560.55	560.50	560.50	560.40	560.33	560.17	560.00	560.00	560.00	560.00	559.92
DIST. PARZIALI TERRENO	1.17	0.70	1.01		5.01	1.82		4.65	2.59	0.70	0.54	0.43	1.10
QUOTE PROGETTO						560.42	560.11	560.11					
DIST. PARZIALI PROGETTO						2.50		2.50					

SEZIONE N. : 151
 QT. PROGETTO : 560.023
 DIST. PROG. : 730.000
 DIST. PREC. : 5.000
 DIST. SUCC. : 5.000

SCALA 1: 200

QT. RIF. 551.464

QUOTE TERRENO	560.56	560.50	560.32	560.24	560.22	560.00	559.90	559.77
DIST. PARZIALI TERRENO	1.16	4.38	3.67	0.79	6.34	1.67	1.99	
QUOTE PROGETTO			560.29	560.02	560.02	560.02	560.13	
DIST. PARZIALI PROGETTO				2.50	2.50			

SEZIONE N. : 152
 QT. PROGETTO : 560.000
 DIST. PRG. : 735.000
 DIST. PREC. : 5.000
 DIST. SUCC. : 5.000

SCALA 1: 200

QT. RIF. 551.300

QUOTE TERRENO	560.44 560.43 560.43	560.34	560.12	560.10 560.09	560.00	559.74	559.56
DIST. PARZIALI TERRENO	3.14	5.34	1.15	2.72	4.31	2.73	
QUOTE PROGETTO			560.19 560.00	560.00	560.00 560.02		
DIST. PARZIALI PROGETTO			2.50	2.50			

SEZIONE N. : 153
 QT. PROGETTO : 560.000
 DIST. PROG. : 740.000
 DIST. PREC. : 5.000
 DIST. SUCC. : 5.000

SCALA 1: 200


QT. RIF. 551.102

QUOTE TERRENO	560.21 560.20	560.18	560.00	559.91	559.83	559.78	559.58	559.50	559.40
DIST. PARZIALI TERRENO	1.16	6.37	2.21	2.02	1.22	3.30	1.21	2.25	
QUOTE PROGETTO			560.01 560.00	560.00	560.00	560.00 559.80			
DIST. PARZIALI PROGETTO			2.50	2.50					

SEZIONE N. : 154
 QT. PROGETTO : 560.000
 DIST. PROG. : 745.000
 DIST. PREC. : 5.000
 DIST. SUCC. : 5.000

SCALA 1: 200

QT. RIF. 550.965

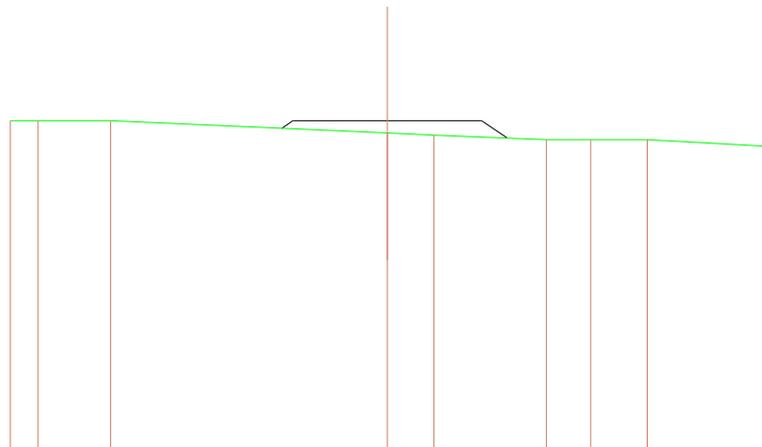

QUOTE TERRENO	560.00	560.00	560.00		559.68	559.62	559.50	559.50	559.50	559.33
DIST. PARZIALI TERRENO	0.74	1.93	7.33		1.24	2.98	1.18	1.50	3.10	
QUOTE PROGETTO				559.80	560.00	560.00	560.00	559.54		
DIST. PARZIALI PROGETTO				2.50	2.50	0.69				

SEZIONE N. : 155
 QT. PROGETTO : 560.000
 DIST. PROG. : 750.000
 DIST. PREC. : 5.000
 DIST. SUCC. : 5.000

SCALA 1: 200

QT. RIF. 551.007

QUOTE TERRENO	560.00	560.00	560.00	560.00	559.83	559.78	559.76	559.70	559.50	559.41
DIST. PARZIALI TERRENO	1.02	2.69	0.61	3.86	1.83	1.17	2.69	4.58	1.56	
QUOTE PROGETTO					559.87 560.00	560.00		560.00 559.72		
DIST. PARZIALI PROGETTO					2.50	2.50	0.42			

SEZIONE N. : 156
 QT. PROGETTO : 560.000
 DIST. PROG. : 755.000
 DIST. PREC. : 5.000
 DIST. SUCC. : 5.000

SCALA 1: 200

QT. RIF. 551.052

QUOTE TERRENO	560.00	560.00	560.00	560.00	560.00	559.96	559.94	559.92	559.79	559.50
DIST. PARZIALI TERRENO	3.84	0.71	1.00	2.54	1.00	0.37	0.54	3.50	6.50	
QUOTE PROGETTO				560.00		560.00		560.00	559.81	
DIST. PARZIALI PROGETTO					2.50		2.50			

SEZIONE N. : 157
 QT. PROGETTO : 560.000
 DIST. PRG. : 760.000
 DIST. PREC. : 5.000
 DIST. SUCC. : 5.000

SCALA 1: 200

QT. RIF. 551.050

QUOTE TERRENO	560.00	560.00	560.00	560.00	560.00	559.85	559.65	559.54	559.50	559.50	559.50
DIST. PARZIALI TERRENO	1.52	2.03	2.87	3.38	4.87	3.03	0.96	0.83			
QUOTE PROGETTO				559.96	560.00	560.00	559.73				
DIST. PARZIALI PROGETTO				2.50	2.50	0.40					

SEZIONE N. : 158
 QT. PROGETTO : 560.000
 DIST. PRG. : 765.000
 DIST. PREC. : 5.000
 DIST. SUCC. : 5.000

SCALA 1: 200

QT. RIF. 551.050

QUOTE TERRENO	559.97	559.91	559.89	559.82	559.80	559.78	559.50	559.50	559.50	559.50
DIST. PARZIALI TERRENO	3.45	1.29	3.27	1.56	0.43	6.65	1.87	1.08	0.40	
QUOTE PROGETTO				559.84	560.00	560.00	560.00	559.66		
DIST. PARZIALI PROGETTO				2.50	2.50	0.32				

SEZIONE N. : 159
 QT. PROGETTO : 560.000
 DIST. PROG. : 770.000
 DIST. PREC. : 5.000
 DIST. SUCC. : 5.000

SCALA 1: 200


QT. RIF. 551.050

QUOTE TERRENO	559.75 559.75	559.75	559.71		559.66	559.63 559.63	559.59	559.50 559.50		559.50
DIST. PARZIALI TERRENO	0.41	2.02	1.89	3.99	1.34	0.34	2.93	2.04	0.54	4.49
QUOTE PROGETTO					559.68 560.00	560.00	560.00 559.98			
DIST. PARZIALI PROGETTO					0.48	2.50	2.50	0.63		

SEZIONE N. : 160
 QT. PROGETTO : 560.000
 DIST. PRG. : 775.000
 DIST. PREC. : 5.000
 DIST. SUCC. : 4.477

SCALA 1: 200

QT. RIF. 551.050

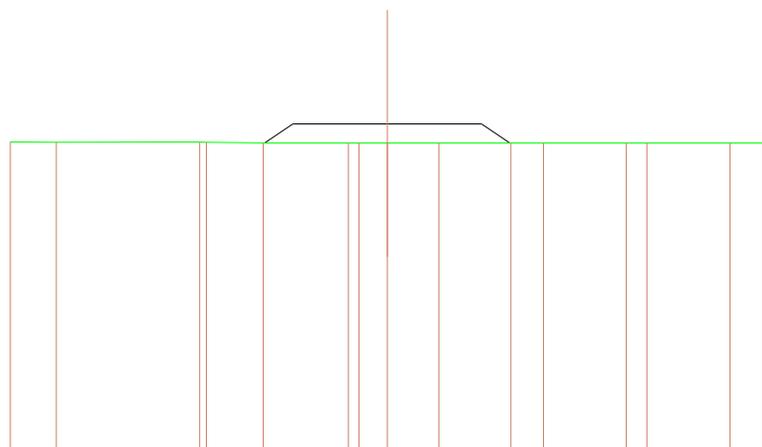


QUOTE TERRENO	559.53	559.52	559.52	559.52	559.50	559.50	559.50	559.50	559.50	559.50	559.50	559.50	559.50	559.50	559.50
DIST. PARZIALI TERRENO	1.22	3.80	1.50	2.26	0.75	1.37	1.91	0.87	2.20	0.54	2.20	0.91			
QUOTE PROGETTO				559.50	560.00		560.00		560.00	559.50					
DIST. PARZIALI PROGETTO				0.75	2.50		2.50	0.75							

SEZIONE N. : 161
 QT. PROGETTO : 560.000
 DIST. PROG. : 779.477
 DIST. PREC. : 4.477

SCALA 1: 200

QT. RIF. 550.940

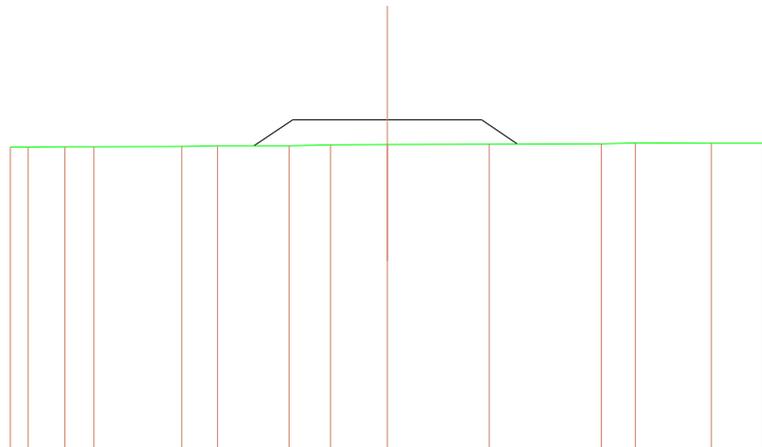


QUOTE TERRENO	559.28	559.28	559.29	559.29	559.29	559.31	559.31	559.34	559.34	559.36	559.37	559.39	559.38	559.38
DIST. PARZIALI TERRENO	0.48	0.97	0.77	2.33	0.94	1.90	1.10	1.50	2.70	2.97	0.91	2.02	1.40	
QUOTE PROGETTO						559.31	560.00		560.00	560.00	559.36			
DIST. PARZIALI PROGETTO						1.03	2.50		2.50	0.96				

RILEVATI	
RILEVATO	3.135 mq

SEZIONE N. : 1
 QT. PROGETTO : 599.500
 DIST. PROG. : 0.000
 DIST. SUCC. : 5.000

SCALA 1: 200

QT. RIF. 590.415

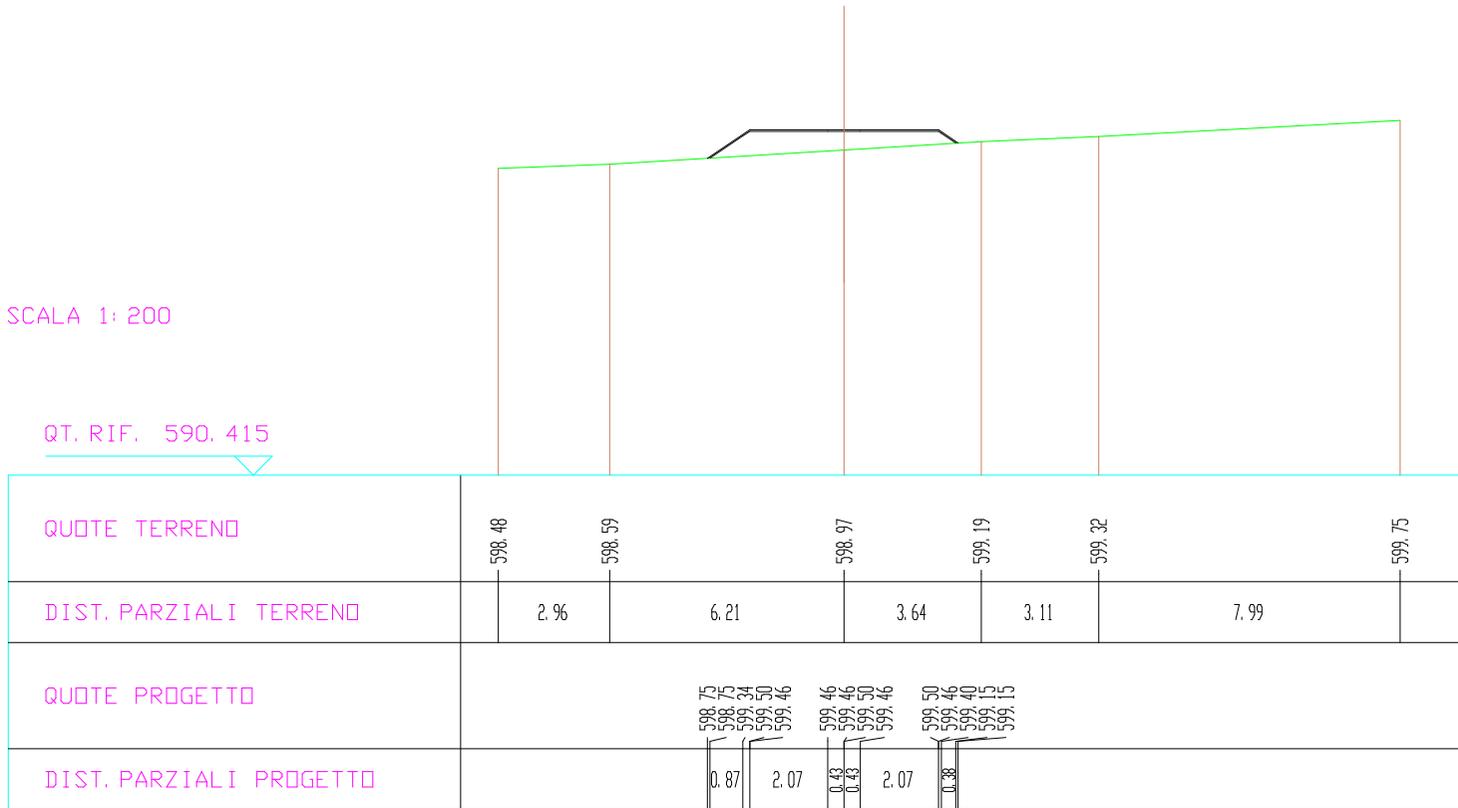


RILEVATI	
RILEVATO	2.981 mq

SEZIONE N. : 2
 QT. PROGETTO : 599.242
 DIST. PRG. : 5.000
 DIST. PREC. : 5.000
 DIST. SUCC. : 5.000

SCALA 1: 200

QT. RIF. 590.179

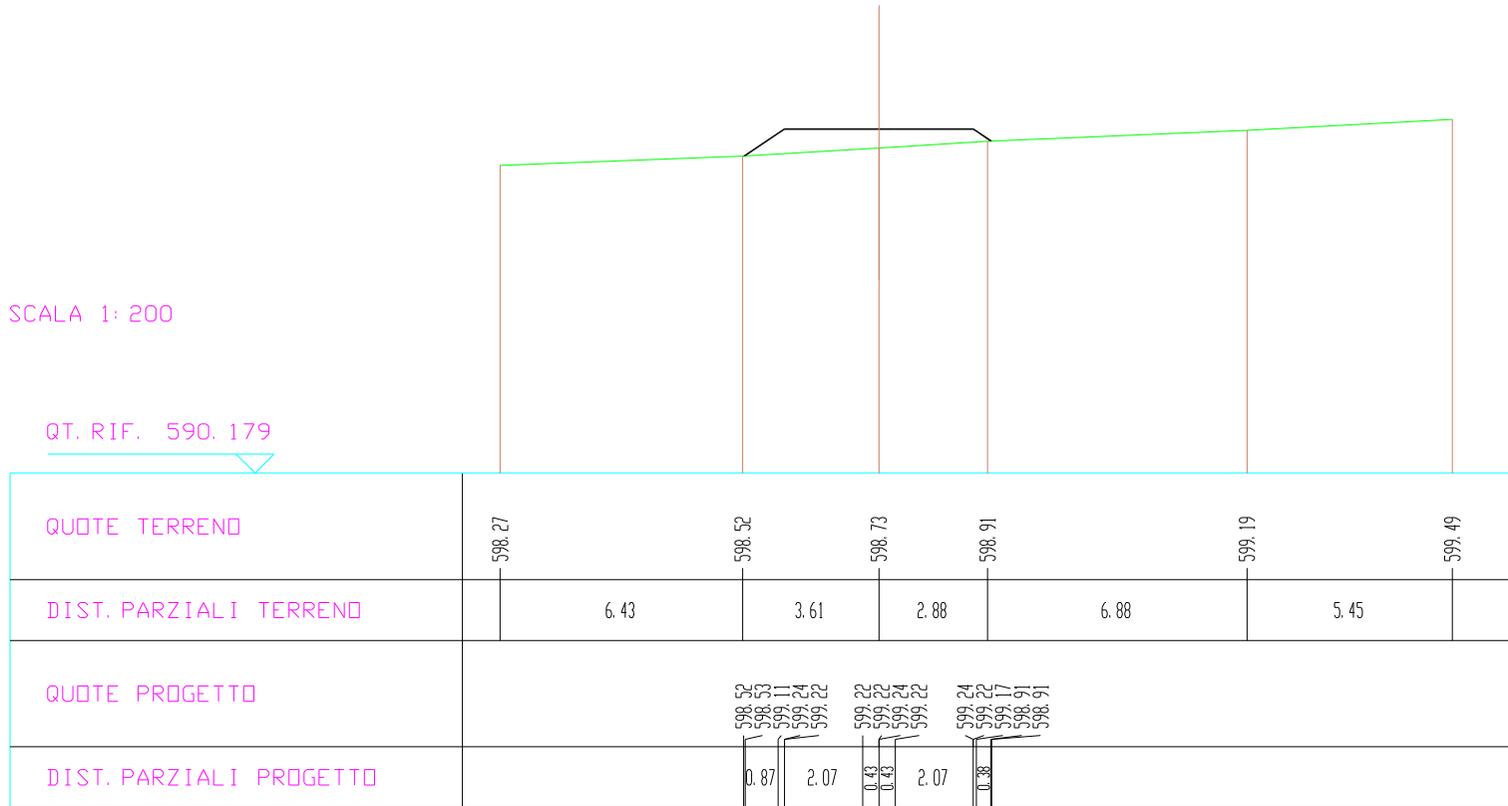


RILEVATI	
RILEVATO	2.809 mq

SEZIONE N. : 3
 QT. PROGETTO : 598.984
 DIST. PROG. : 10.000
 DIST. PREC. : 5.000
 DIST. SUCC. : 3.750

SCALA 1:200

QT. RIF. 589.944

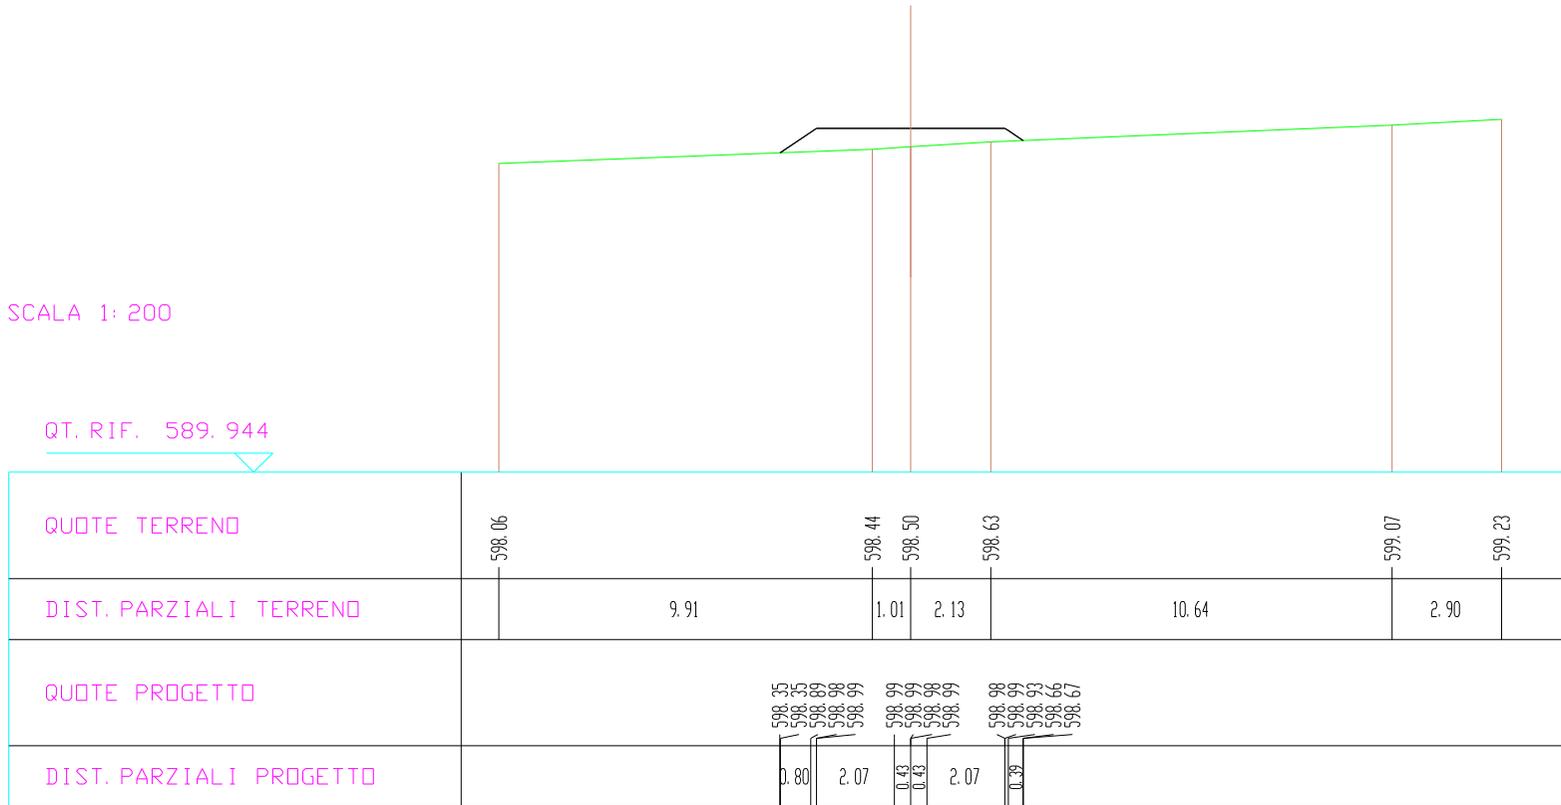

RILEVATI	
RILEVATO	2.672 mq

SEZIONE N. : 4
 QT. PROGETTO : 598.792
 DIST. PROG. : 13.750
 DIST. PREC. : 3.750
 DIST. SUCC. : 1.250

SCALA 1:200

QT. RIF. 589.768

QUOTE TERRENO	597.91			598.35	598.38	598.42		598.98	599.03
DIST. PARZIALI TERRENO		11.58		0.94	0.63		13.47	0.99	
QUOTE PROGETTO				598.22 598.23 598.27 598.79 598.82 598.82 598.82 598.79			598.82 598.79 598.82 598.50 598.48 598.48		
DIST. PARZIALI PROGETTO				0.82	2.31	2.31	0.47		

RILEVATI	
RILEVATO	2.607 mq

SEZIONE N. : 5
 QT. PROGETTO : 598.734
 DIST. PROG. : 15.000
 DIST. PREC. : 1.250
 DIST. SUCC. : 5.000

SCALA 1:200

QT. RIF. 589.712

QUOTE TERRENO	597.85			598.28 598.30	598.36 598.36	598.50		598.95 598.98
DIST. PARZIALI TERRENO		11.25		0.59	1.40	3.31	10.75	0.49
QUOTE PROGETTO				598.17 598.17 598.66 598.75 598.73	598.76 598.76 598.73 598.76 598.76	598.76 598.73 598.70 598.42 598.42		
DIST. PARZIALI PROGETTO				0.68	2.05	0.44 0.42	2.07	0.40

RILEVATI	
RILEVATO	2.428 mq

SEZIONE N. : 6
 QT. PROGETTO : 598.508
 DIST. PROG. : 20.000
 DIST. PREC. : 5.000
 DIST. SUCC. : 5.000

SCALA 1:200


QT. RIF. 589.513

QUOTE TERRENO	597.66	597.73		598.12	598.16	598.23	598.76	598.72
DIST. PARZIALI TERRENO	2.18		9.79	1.01	2.76		11.75	
QUOTE PROGETTO				597.98 597.99 598.40 598.51 598.51	598.52 598.52 598.51 598.52 598.52	598.53 598.49 598.51 598.21 598.21		
DIST. PARZIALI PROGETTO				0.34	1.78	0.46	2.09	

RILEVATI	
RILEVATO	2.309 mq

SEZIONE N. : 7
 QT. PROGETTO : 598.282
 DIST. PROG. : 25.000
 DIST. PREC. : 5.000
 DIST. SUCC. : 5.000

SCALA 1:200

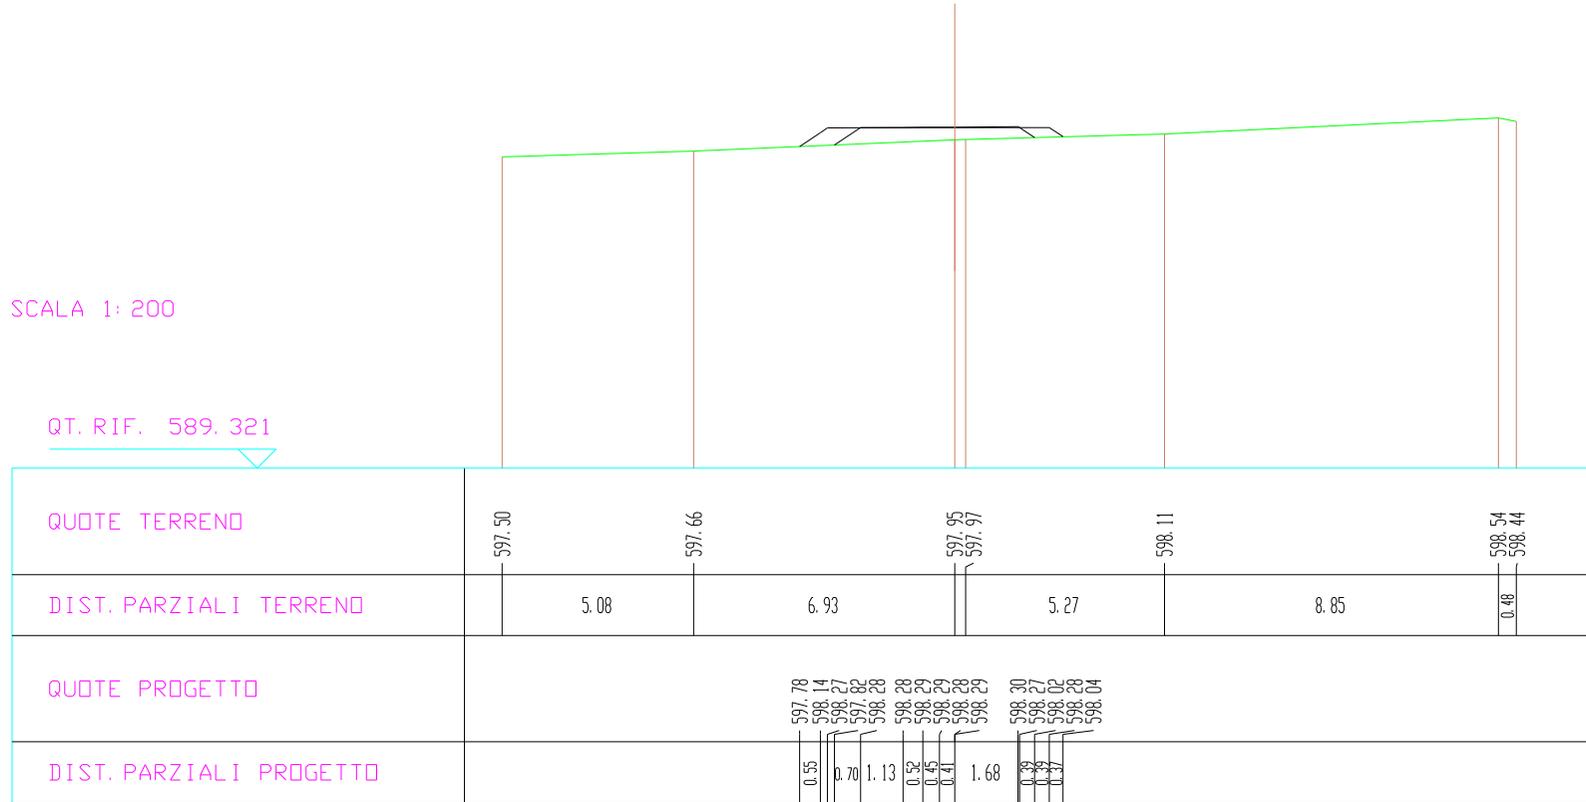

RILEVATI	
RILEVATO	2.228 mq

SEZIONE N. : 8
 QT. PROGETTO : 598.057
 DIST. PROG. : 30.000
 DIST. PREC. : 5.000
 DIST. SUCC. : 5.000

SCALA 1: 200

QT. RIF. 589.124

QUOTE TERRENO	597.35		597.60		597.77	597.79		598.00		598.30	598.15						
DIST. PARZIALI TERRENO		7.84		3.80	0.79		6.96		6.02		0.78						
QUOTE PROGETTO			597.59	597.89	598.02	597.66	598.05	598.04	598.04	598.05	598.06	598.06	598.07	598.05	597.82	598.06	597.87
DIST. PARZIALI PROGETTO			0.45	1.27	0.59	0.65	0.52	1.28	0.76	0.35	1.35						

RILEVATI	
RILEVATO	2.029 mq

SEZIONE N. : 9
 QT. PROGETTO : 597.831
 DIST. PROG. : 35.000
 DIST. PREC. : 5.000
 DIST. SUCC. : 5.000

SCALA 1:200

QT. RIF. 588.921

QUOTE TERRENO	597.19	597.45	597.54 597.56	597.63	597.89	598.05 597.84
DIST. PARZIALI TERRENO	7.80	2.70	0.46 2.25	8.02	3.16	1.11
QUOTE PROGETTO		597.42 597.63 597.76	597.78 597.79 597.53 597.83 597.80	597.83 597.80 597.62 597.83	597.83 597.72	
DIST. PARZIALI PROGETTO		1.72	0.88 0.45 1.94	2.50		

RILEVATI	
RILEVATO	1.809 mq

SEZIONE N. : 10
 QT. PROGETTO : 597.606
 DIST. PROG. : 40.000
 DIST. PREC. : 5.000
 DIST. SUCC. : 5.000

SCALA 1:200

QT. RIF. 588.709

QUOTE TERRENO	597.03		597.32		597.35		597.46		597.75	597.78	597.79	597.52				
DIST. PARZIALI TERRENO		8.28		3.09		2.99		8.02		0.73	1.49					
QUOTE PROGETTO				597.25	597.33	597.50	597.52	597.54	597.55	597.36	597.61	597.38	597.41	597.39	597.61	597.56
DIST. PARZIALI PROGETTO				1.44	1.21	0.66	1.30	1.32	1.87	2.50						

RILEVATI	
RILEVATO	1.440 mq

SEZIONE N. : 11
 QT. PROGETTO : 597.386
 DIST. PROG. : 45.000
 DIST. PREC. : 5.000
 DIST. SUCC. : 5.000

SCALA 1:200

QT. RIF. 588.575

QUOTE TERRENO	596.86	597.04	597.14	597.29	597.51	597.69	597.44
DIST. PARZIALI TERRENO	4.88	7.16	3.91	5.65	2.59	1.19	
QUOTE PROGETTO		597.05 597.11 597.23 597.25	597.27 597.28	597.31 597.31 597.24 597.15 597.18 597.39	597.39	597.39 597.39	
DIST. PARZIALI PROGETTO		1.34	1.32 0.70	1.96	1.04	2.50	2.50

SCAVI E BONIFICHE	
STERRO	0.025 mq
RILEVATI	
RILEVATO	1.117 mq

SEZIONE N. : 12
 QT. PROGETTO : 597.209
 DIST. PROG. : 50.000
 DIST. PREC. : 5.000
 DIST. SUCC. : 2.834

SCALA 1:200


QT. RIF. 588.443

QUOTE TERRENO	596.69	596.72			596.92		597.14	597.20		597.60	597.40					
DIST. PARZIALI TERRENO	0.86		11.94			5.21		1.56		5.78	0.94					
QUOTE PROGETTO			596.81	596.84	596.95	596.96	596.99	597.01	597.04	597.03	596.91	597.02	597.21	597.21	597.21	597.21
DIST. PARZIALI PROGETTO			0.79	1.88	0.92	1.75			3.15			2.50		2.50		

SCAVI E BONIFICHE	
STERRO	0.159 mq
RILEVATI	
RILEVATO	0.885 mq

SEZIONE N. : 13
 QT. PROGETTO : 597.113
 DIST. PROG. : 52.834
 DIST. PREC. : 2.834
 DIST. SUCC. : 2.166


SCALA 1:200

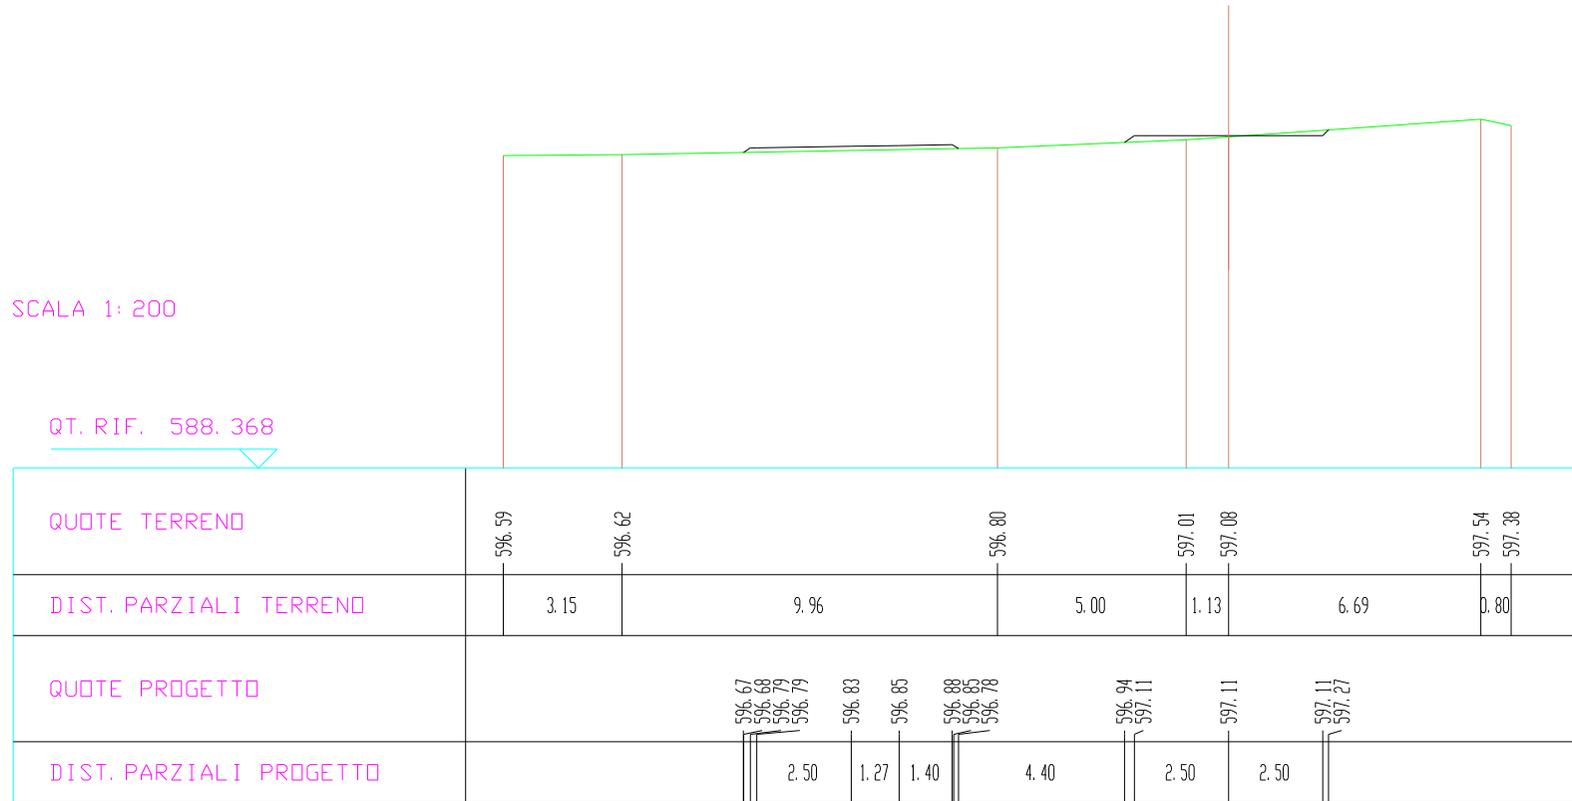

SCAVI E BONIFICHE	
STERRO	0.362 mq
RILEVATI	
RILEVATO	0.626 mq

SEZIONE N. : 14
 QT. PROGETTO : 597.039
 DIST. PRG. : 55.000
 DIST. PREC. : 2.166
 DIST. SUCC. : 5.000

SCALA 1:200

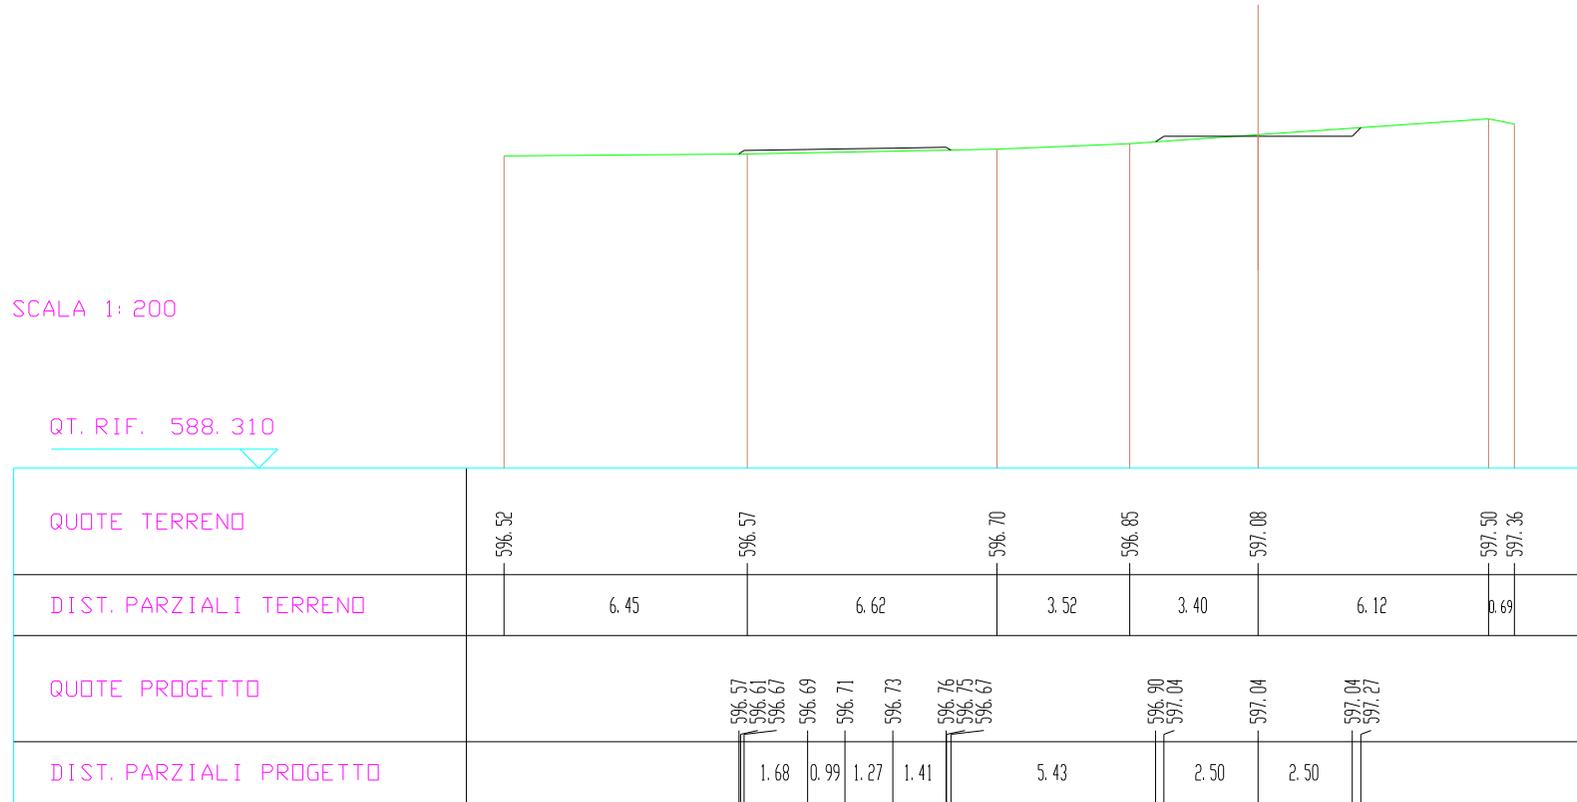


SCAVI E BONIFICHE	
STERRO	1.292 mq
RILEVATI	
RILEVATO	0.005 mq

SEZIONE N. : 15
 QT. PROGETTO : 596.868
 DIST. PROG. : 60.000
 DIST. PREC. : 5.000
 DIST. SUCC. : 5.000

SCALA 1:200

QT. RIF. 588.184

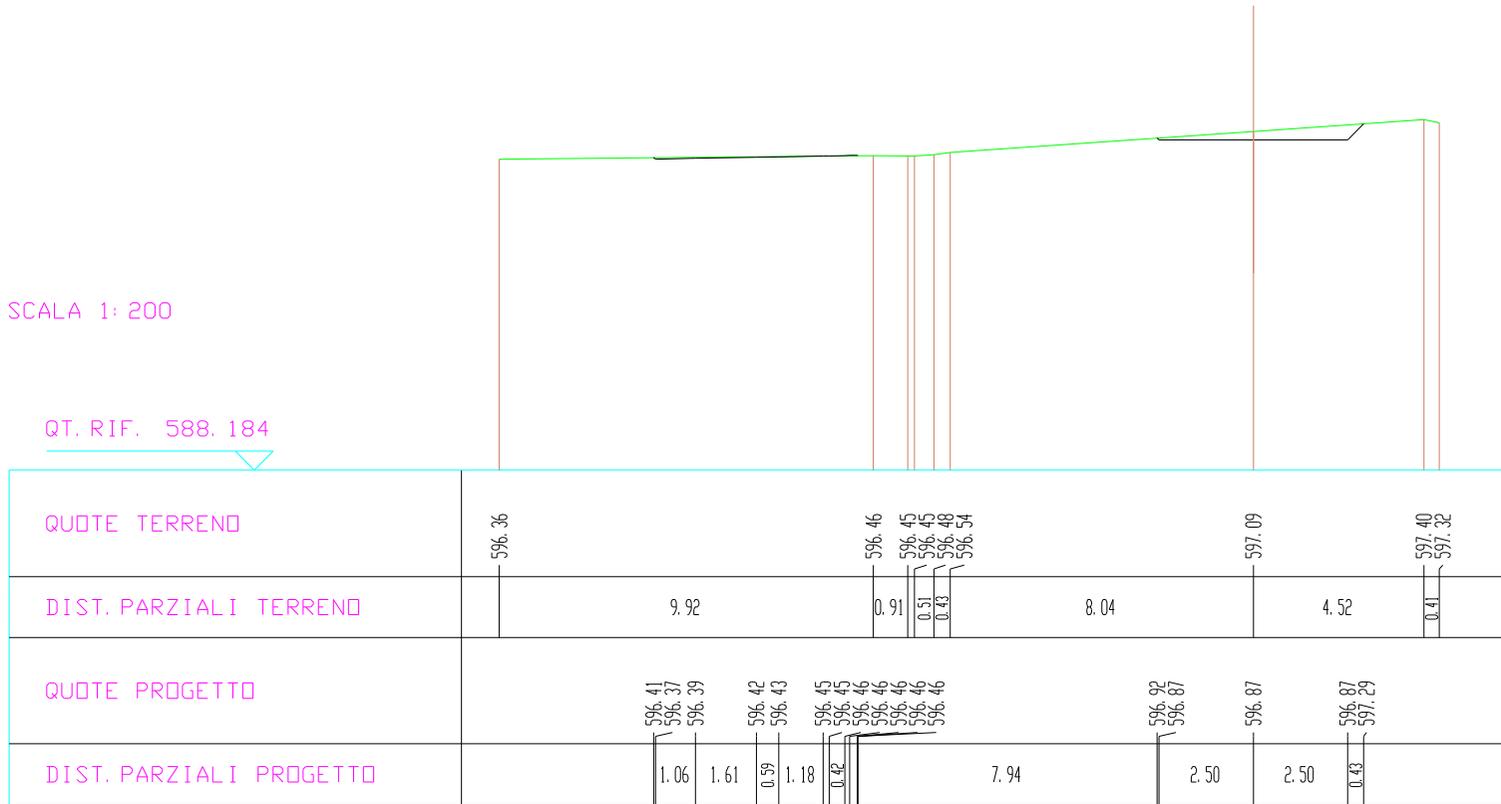


SCAVI E BONIFICHE	
STERRO	2.152 mq
RILEVATI	
RILEVATO	0.038 mq

SEZIONE N. : 16
 QT. PROGETTO : 596.698
 DIST. PROG. : 65.000
 DIST. PREC. : 5.000
 DIST. SUCC. : 5.000

SCALA 1:200


QT. RIF. 587.938

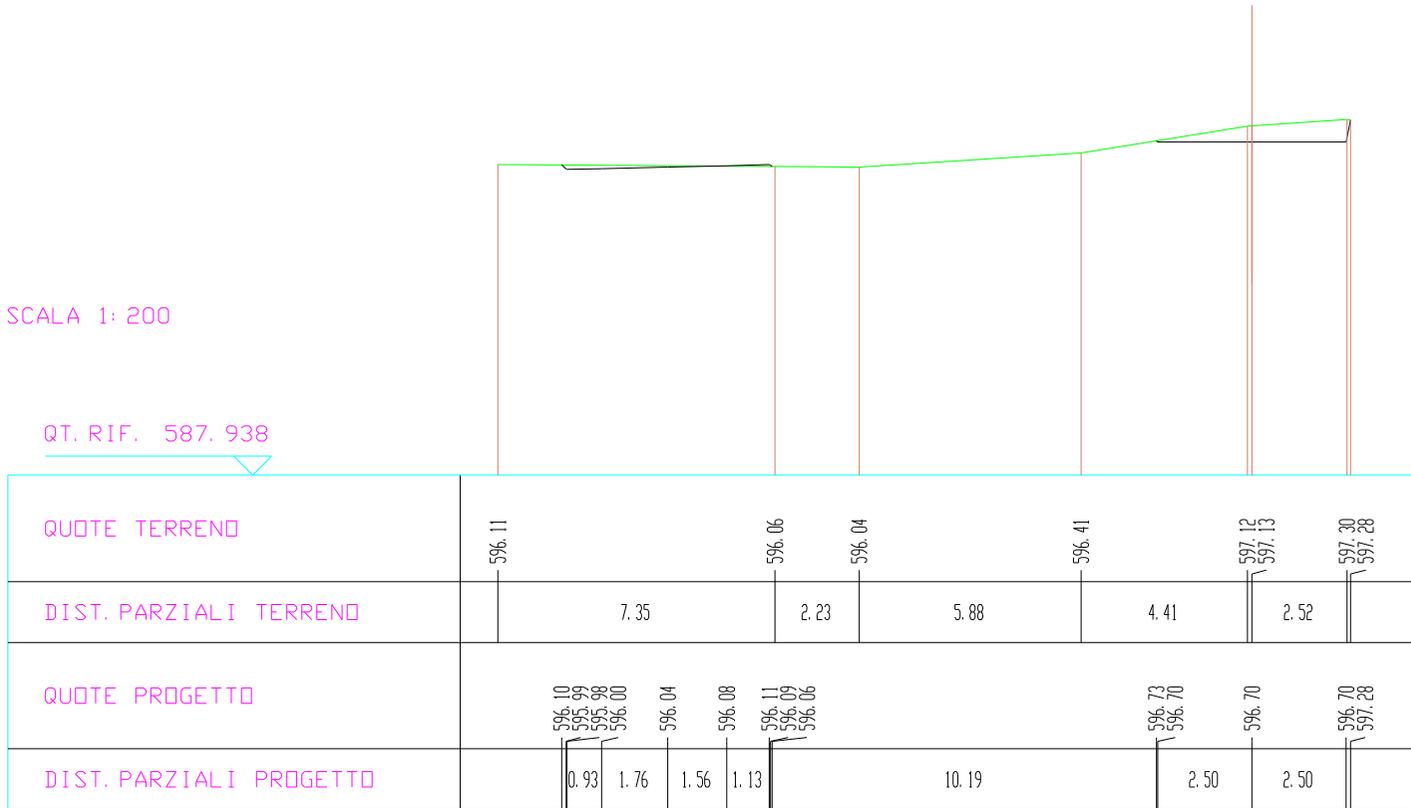

SCAVI E BONIFICHE	
STERRO	1.282 mq
RILEVATI	
RILEVATO	0.400 mq

SEZIONE N. : 17
 QT. PROGETTO : 596.527
 DIST. PRG. : 70.000
 DIST. PREC. : 5.000
 DIST. SUCC. : 5.000


SCALA 1:200

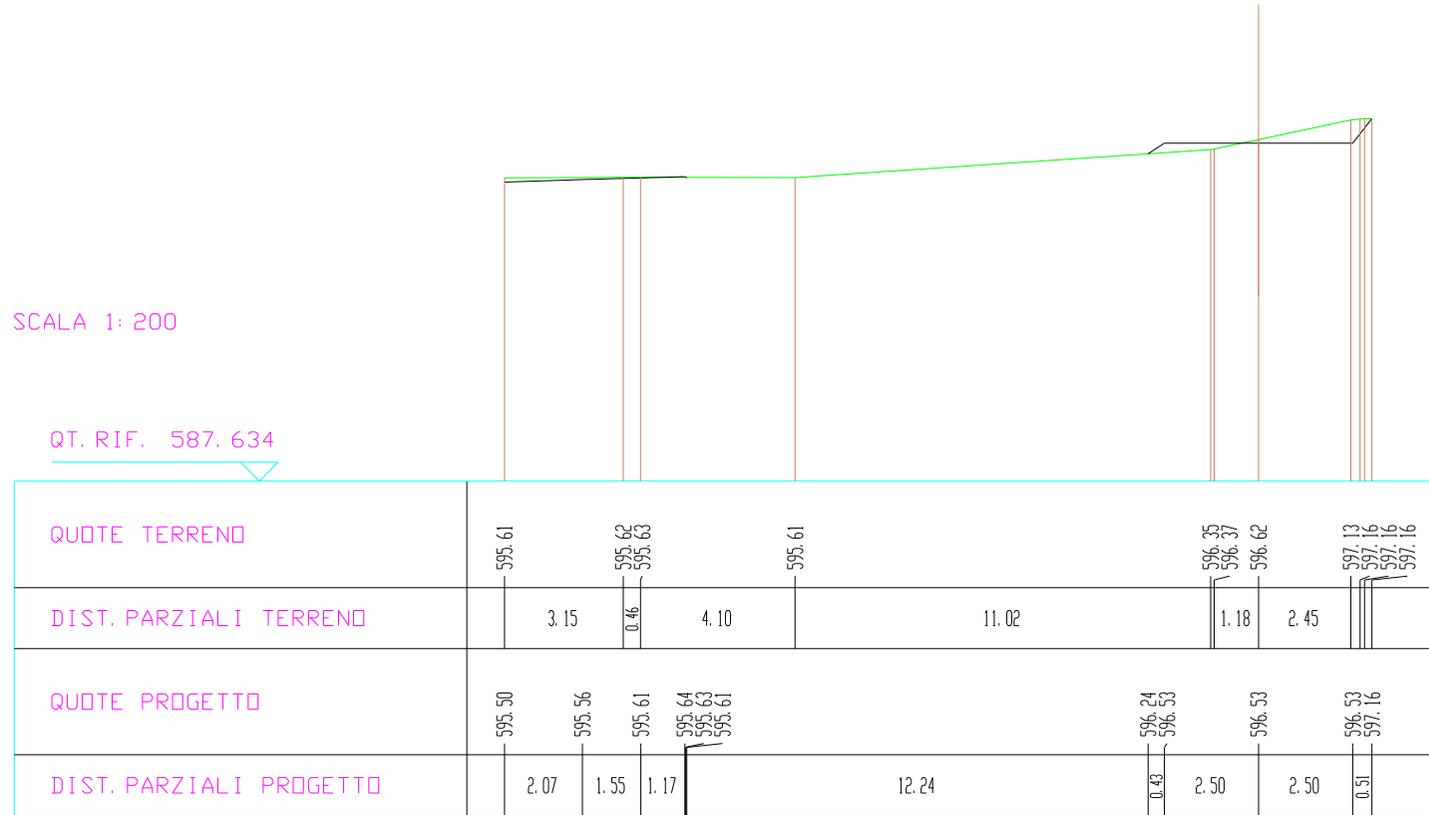

SCAVI E BONIFICHE	
STERRO	0.685 mq
RILEVATI	
RILEVATO	0.378 mq

SEZIONE N. : 18
 QT. PROGETTO : 596.356
 DIST. PROG. : 75.000
 DIST. PREC. : 5.000
 DIST. SUCC. : 5.000

SCALA 1:200

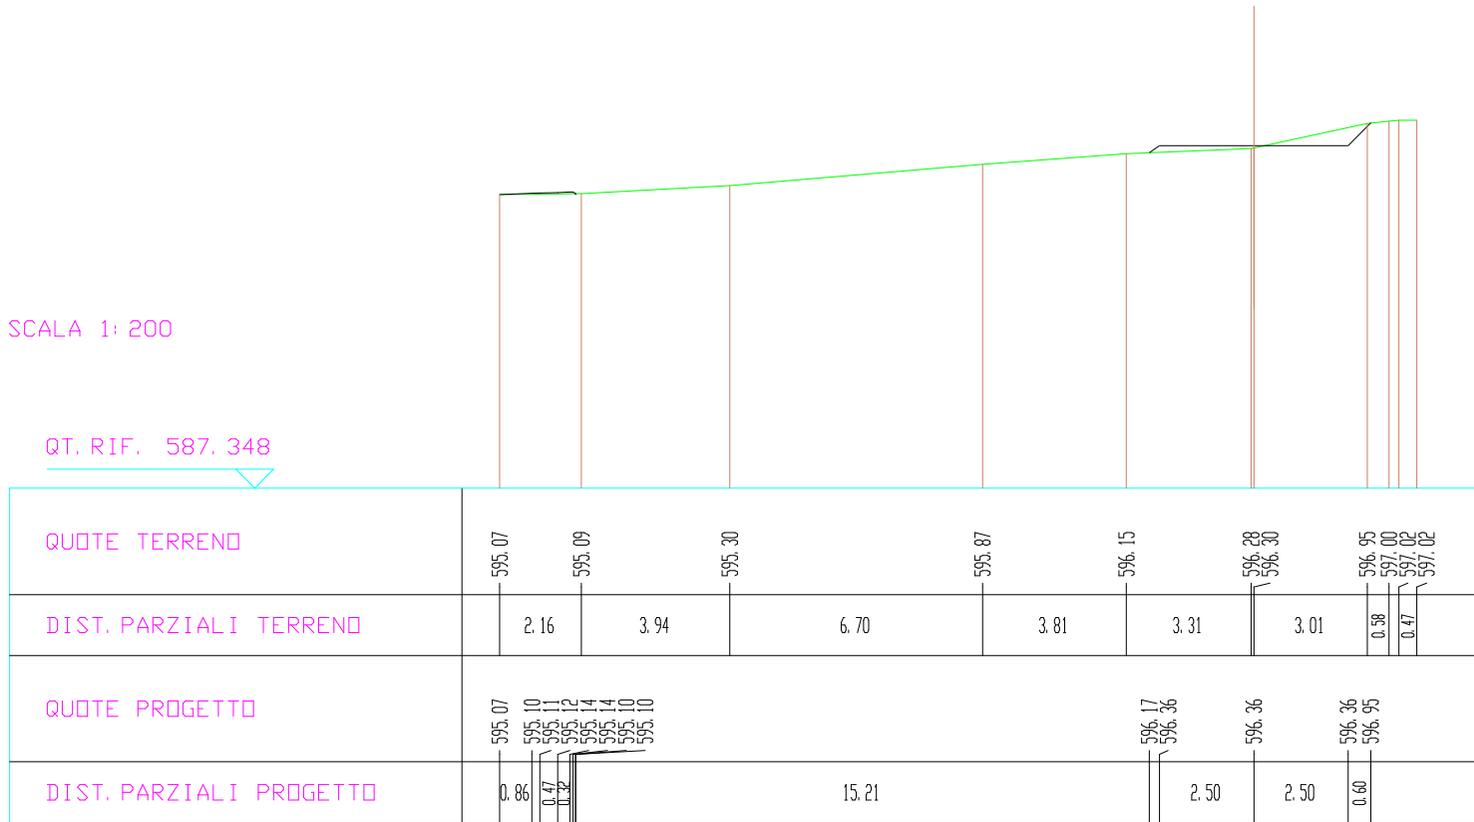


SCAVI E BONIFICHE	
STERRO	0.462 mq
RILEVATI	
RILEVATO	0.194 mq

SEZIONE N. : 19
 QT. PROGETTO : 596.204
 DIST. PRG. : 80.000
 DIST. PREC. : 5.000
 DIST. SUCC. : 5.000

SCALA 1:200

QT. RIF. 587.147

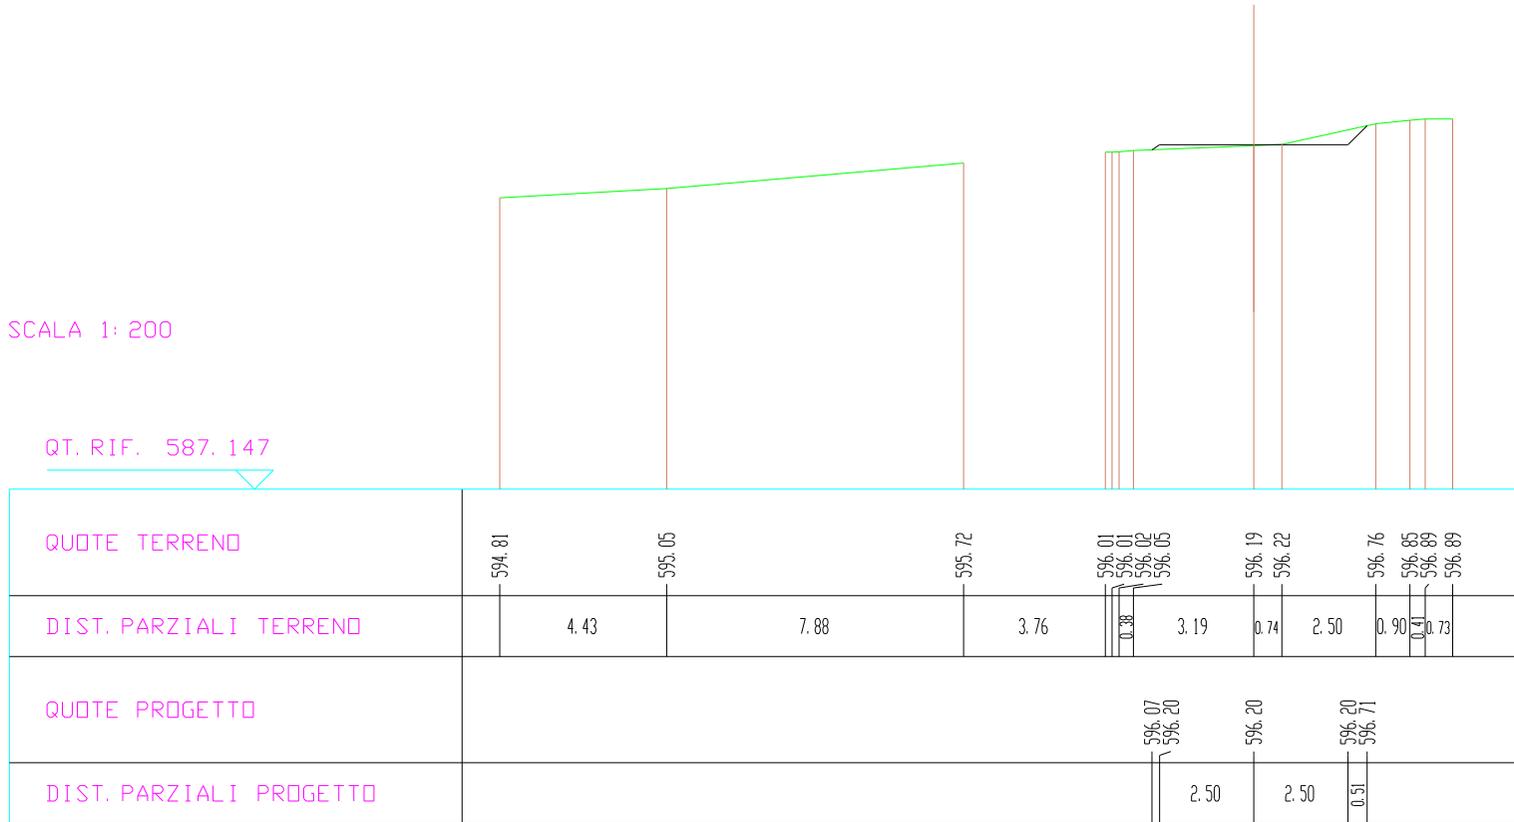


SCAVI E BONIFICHE	
STERRO	0.319 mq
RILEVATI	
RILEVATO	0.192 mq

SEZIONE N. : 20
 QT. PROGETTO : 596.110
 DIST. PROG. : 85.000
 DIST. PREC. : 5.000
 DIST. SUCC. : 5.000

SCALA 1:200

QT. RIF. 587.008

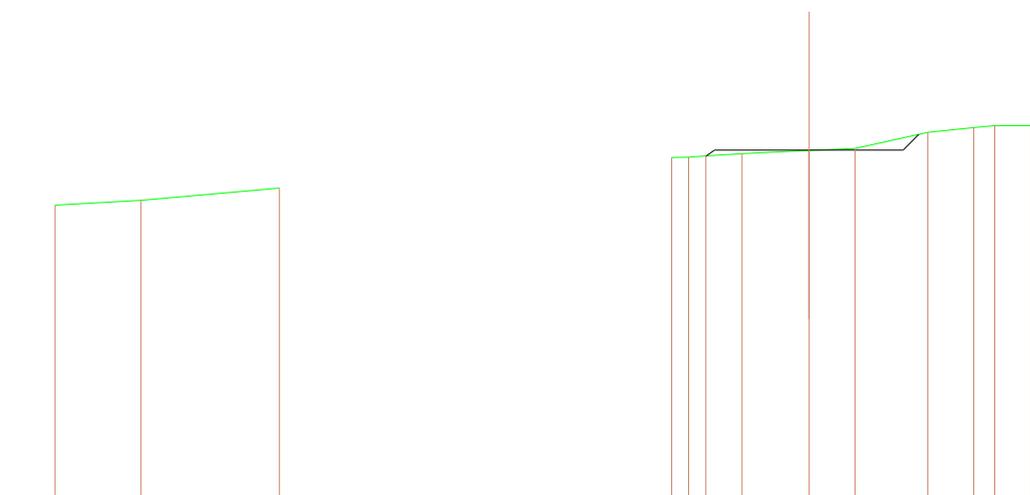


QUOTE TERREND	594.66	594.79	595.11	595.92	595.92	595.95	596.02	596.10	596.15	596.58	596.70	596.75	596.75
DIST. PARZIALI TERREND	2.28	3.68	10.41	0.44	0.46	0.96	1.77	1.22	1.93	1.22	0.56	0.98	
QUOTE PROGETTO				595.95	596.11			596.11			596.11	596.52	
DIST. PARZIALI PROGETTO							2.50		2.50		0.41		

SCAVI E BONIFICHE	
STERRO	0.289 mq
RILEVATI	
RILEVATO	0.230 mq

SEZIONE N. : 21
 QT. PROGETTO : 596.034
 DIST. PRG. : 90.000
 DIST. PREC. : 5.000
 DIST. SUCC. : 1.917


SCALA 1:200

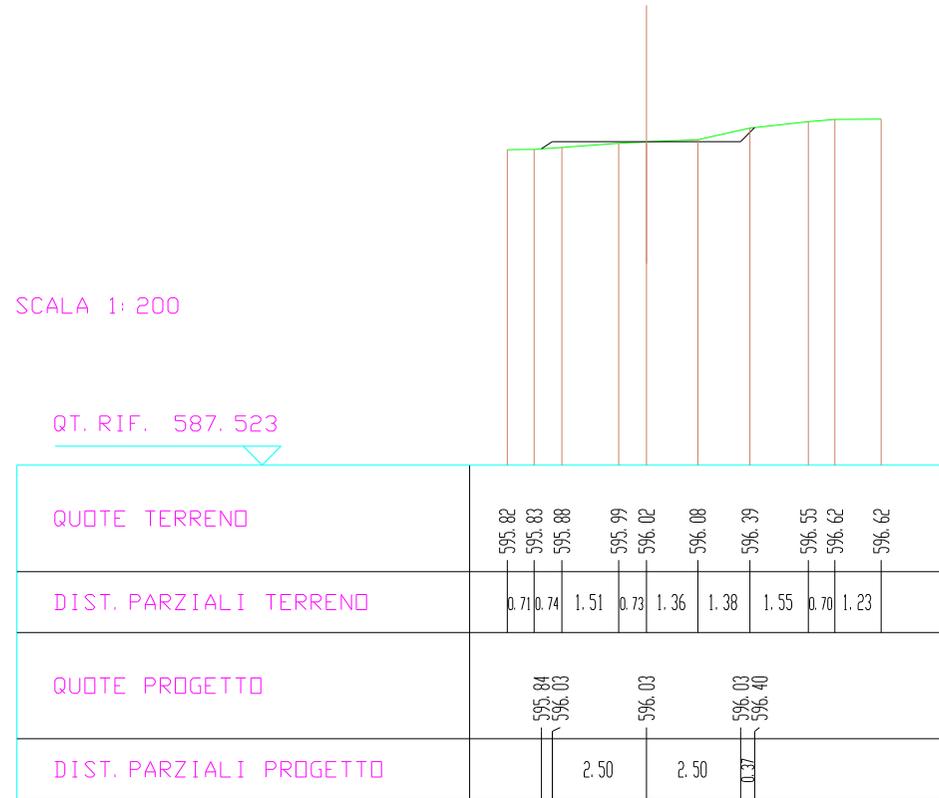

SCAVI E BONIFICHE	
STERRO	0.304 mq
RILEVATI	
RILEVATO	0.236 mq

SEZIONE N. : 22
 QT. PROGETTO : 596.005
 DIST. PROG. : 91.917
 DIST. PREC. : 1.917
 DIST. SUCC. : 3.083

SCALA 1: 200

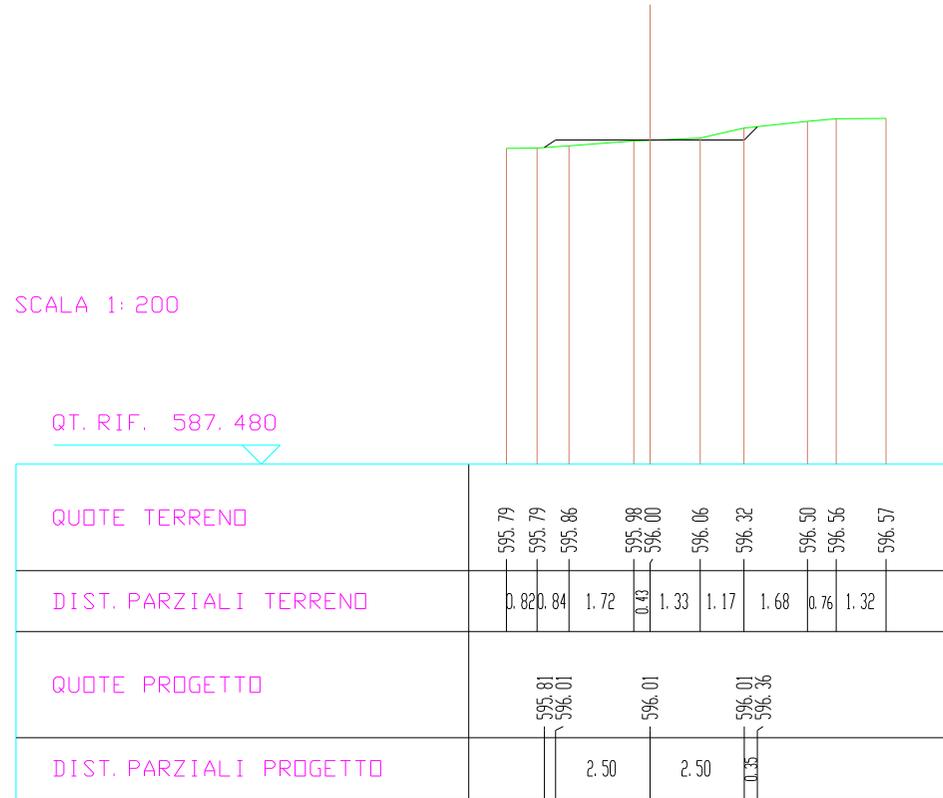

SCAVI E BONIFICHE	
STERRO	0.323 mq
RILEVATI	
RILEVATO	0.245 mq

SEZIONE N. : 23

QT. PROGETTO : 595.960


DIST. PRDG. : 95.000

DIST. PREC. : 3.083

DIST. SUCC. : 5.000

SCALA 1: 200

QT. RIF. 587.409

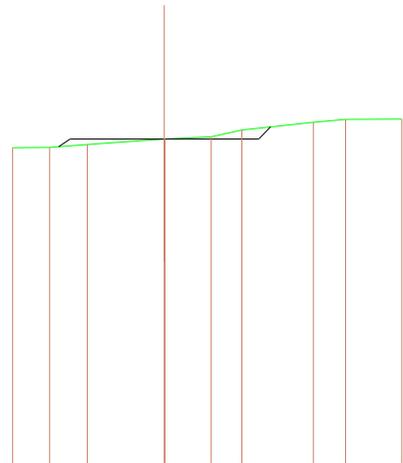

QUOTE TERRENO	595.73	595.74	595.82	595.96	595.96	596.02	596.20	596.40	596.47	596.48
DIST. PARZIALI TERRENO	0.98	1.00	2.04	1.22	0.81	1.90	0.85	1.49		
QUOTE PROGETTO		595.76	595.96	595.96			595.96	596.28		
DIST. PARZIALI PROGETTO			2.50	2.50			0.32			

SCAVI E BONIFICHE	
STERRO	0.200 mq
RILEVATI	
RILEVATO	0.400 mq

SEZIONE N. : 24

QT. PROGETTO : 595.929

DIST. PRDG. : 100.000

DIST. PREC. : 5.000

DIST. SUCC. : 5.000

SCALA 1:200

QT. RIF. 587.293

QUOTE TERRENO	595.64	595.65	595.75	595.88	595.94	595.95	596.00	596.24	596.33	596.34
DIST. PARZIALI TERRENO	1.24	1.27	1.87	0.73	0.76	2.24	1.01	1.76		
QUOTE PROGETTO		595.67	595.93	595.93		595.93	596.15			
DIST. PARZIALI PROGETTO		0.39	2.50	2.50						

SCAVI E BONIFICHE	
STERRO	0.165 mq
RILEVATI	
RILEVATO	0.489 mq

SEZIONE N. : 25

QT. PROGETTO : 595.960


DIST. PRDG. : 105.000

DIST. PREC. : 5.000

DIST. SUCC. : 5.000

SCALA 1:200

QT. RIF. 587.292

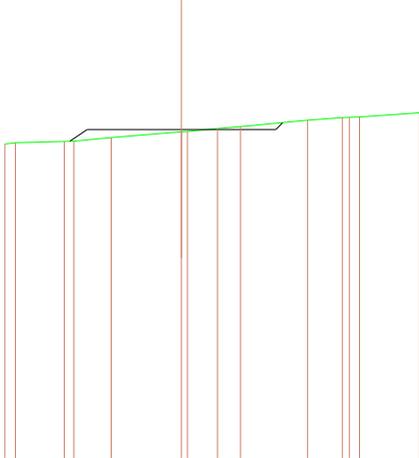


QUOTE TERRENO	595.58 595.62	595.65 595.66	595.75	595.90 595.91 595.99	596.04	596.20	596.28 596.29 596.29	596.40
DIST. PARZIALI TERRENO	1.30	0.99	1.86	0.80 0.61	1.78	0.93	1.59	
QUOTE PROGETTO	595.66 595.96			595.96		595.96 596.14		
DIST. PARZIALI PROGETTO	0.45		2.50	2.50				

SCAVI E BONIFICHE	
STERRO	0.315 mq
RILEVATI	
RILEVATO	0.262 mq

SEZIONE N. : 26
 QT. PROGETTO : 596.054
 DIST. PROG. : 110.000
 DIST. PREC. : 5.000
 DIST. SUCC. : 5.000

SCALA 1:200

QT. RIF. 587.370

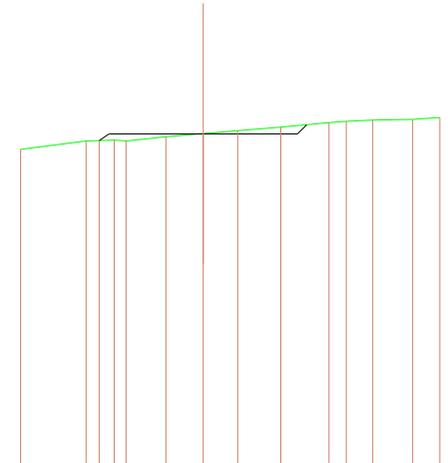


QUOTE TERRENO	595.65	595.87	595.88	595.90	595.87	595.98	596.06	596.14	596.23	596.35	596.39	596.43	596.44	596.49
DIST. PARZIALI TERRENO	1.73	0.40	0.40	1.05	0.99	0.92	1.15	1.28	0.46	0.70	1.05	0.72		
QUOTE PROGETTO		595.88	596.05		596.05		596.05	596.30						
DIST. PARZIALI PROGETTO				2.50		2.50								

SCAVI E BONIFICHE	
STERRO	0.317 mq
RILEVATI	
RILEVATO	0.335 mq

SEZIONE N. : 27
 QT. PROGETTO : 596.197
 DIST. PROG. : 115.000
 DIST. PREC. : 5.000
 DIST. SUCC. : 5.000

SCALA 1:200

QT. RIF. 587.451

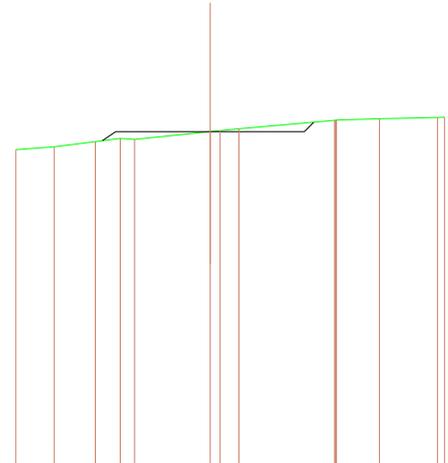


QUOTE TERRENO	595.72	595.80	595.94	596.02	595.99	596.20	596.22	596.27	596.50	596.50	596.54	596.57	596.58
DIST. PARZIALI TERRENO	1.02	1.09	0.66	0.38	2.00	0.50	2.53	1.14	1.54				
QUOTE PROGETTO			595.96	596.20		596.20		596.20	596.45				
DIST. PARZIALI PROGETTO			0.35	2.50		2.50							

SCAVI E BONIFICHE	
STERRO	0.232 mq
RILEVATI	
RILEVATO	0.397 mq

SEZIONE N. : 28
 QT. PROGETTO : 596.311
 DIST. PROG. : 120.000
 DIST. PREC. : 5.000
 DIST. SUCC. : 5.000

SCALA 1: 200

QT. RIF. 587.530

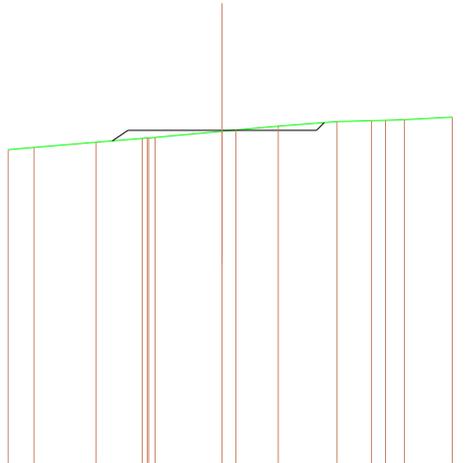

QUOTE TERRENO	595.81	595.86	596.00	596.10	596.11	596.13	596.29	596.32	596.42	596.54	596.56	596.58	596.59	596.66
DIST. PARZIALI TERRENO	0.68	1.65	1.23	1.78	0.76	1.13	1.56	0.91	0.37	0.50	1.27			
QUOTE PROGETTO			596.03	596.31			596.31			596.31	596.52			
DIST. PARZIALI PROGETTO			0.42	2.50			2.50							

SEZIONE N. : 29

QT. PROGETTO : 596.375


DIST. PROG. : 125.000

DIST. PREC. : 5.000

DIST. SUCC. : 5.000

SCALA 1:200

QT. RIF. 587.638

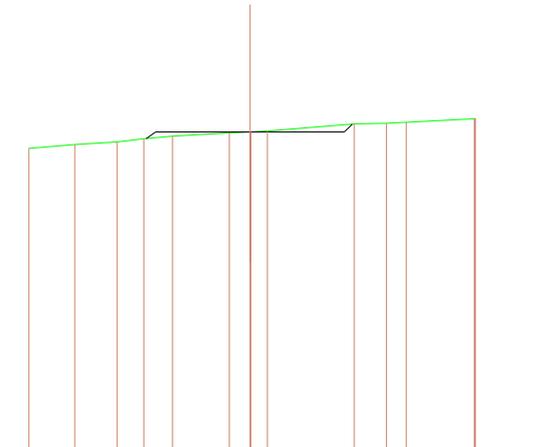

QUOTE TERRENO	595.95	596.04	596.11	596.20	596.26	596.35	596.37	596.38	596.40	596.59	596.61	596.63	596.73	596.73
DIST. PARZIALI TERRENO	1.21	1.12	0.71	0.76	1.51	0.55	0.44	2.30	0.86	0.52	1.80			
QUOTE PROGETTO			596.20	596.37		596.37				596.37	596.58			
DIST. PARZIALI PROGETTO					2.50			2.50						

SEZIONE N. : 30

QT. PROGETTO : 596.433


DIST. PROG. : 130.000

DIST. PREC. : 5.000

DIST. SUCC. : 5.000

SCALA 1:200

QT. RIF. 587.746

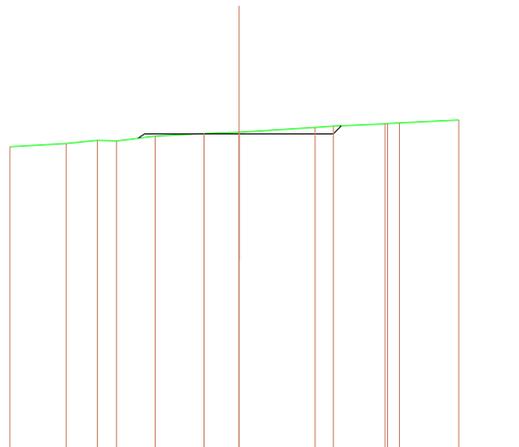

QUOTE TERRENO	596.09	596.18	596.27	596.25	596.37	596.44	596.47	596.48	596.61	596.63	596.70	596.70	596.72	596.80
DIST. PARZIALI TERRENO	1.49	0.83	0.51	1.03	1.29	0.92	2.02	0.48	1.37			1.57		
QUOTE PROGETTO				596.32	596.43		596.43		596.43	596.64				
DIST. PARZIALI PROGETTO					2.50		2.50							

SEZIONE N. : 31

QT. PROGETTO : 596.492


DIST. PROG. : 135.000

DIST. PREC. : 5.000

DIST. SUCC. : 5.000

SCALA 1: 200

QT. RIF. 587.847

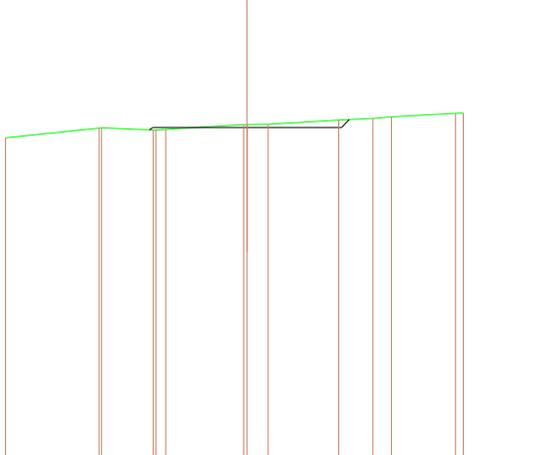

QUOTE TERRENO	596.22	596.48 596.48	596.43 596.42 596.44	596.57 596.57 596.58	596.69	596.73 596.77	596.86 596.87
DIST. PARZIALI TERRENO	2.48	1.38	2.07	0.56 1.87	0.90	0.49 1.70	
QUOTE PROGETTO			596.43 596.49	596.49		596.49 596.70	
DIST. PARZIALI PROGETTO			2.50	2.50			

SEZIONE N. : 33

QT. PROGETTO : 596.597


DIST. PROG. : 145.000

DIST. PREC. : 5.000

DIST. SUCC. : 5.000

SCALA 1:200

QT. RIF. 587.949

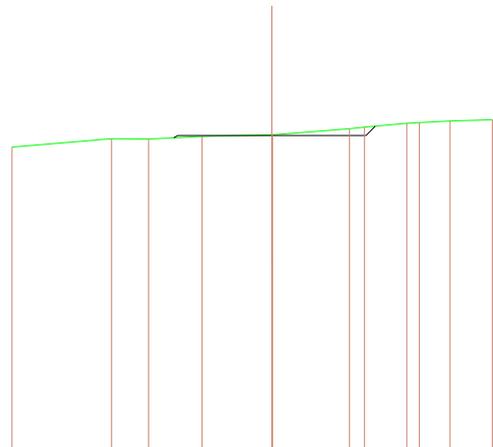

QUOTE TERRENO	596.29	596.51	596.50	596.57	596.61	596.61	596.77	596.81	596.91	596.93	596.98	597.01
DIST. PARZIALI TERRENO	2.65	0.98	1.42	1.85	2.04	0.40	1.12	0.30	0.81	1.13		
QUOTE PROGETTO			596.53	596.60	596.60		596.60	596.84				
DIST. PARZIALI PROGETTO				2.50	2.50							

SEZIONE N. : 34

QT. PROGETTO : 596.589


DIST. PROG. : 150.000

DIST. PREC. : 5.000

DIST. SUCC. : 5.000

SCALA 1: 200

QT. RIF. 588.449

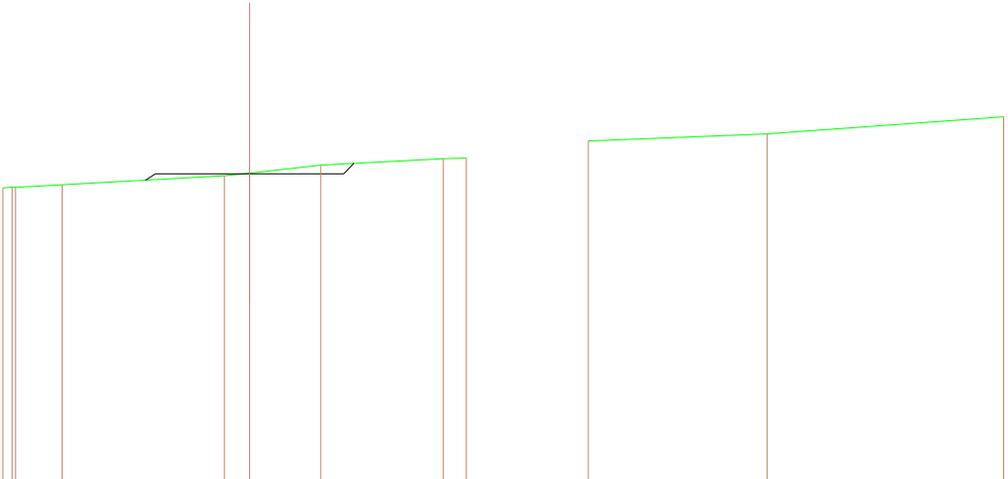

QUOTE TERRENO	596.21 596.23 596.23 596.29		596.53 596.61	596.82	596.99 597.00	597.45	597.63	598.08
DIST. PARZIALI TERRENO	1.24	4.30	0.67 1.89	3.25	0.61 3.23	4.74	6.28	
QUOTE PROGETTO		596.42 596.59	596.59	596.59 596.86				
DIST. PARZIALI PROGETTO		2.50	2.50					

SEZIONE N. : 35

QT. PROGETTO : 596.569


DIST. PROG. : 155.000

DIST. PREC. : 5.000

DIST. SUCC. : 5.000

SCALA 1: 200

QT. RIF. 588.361

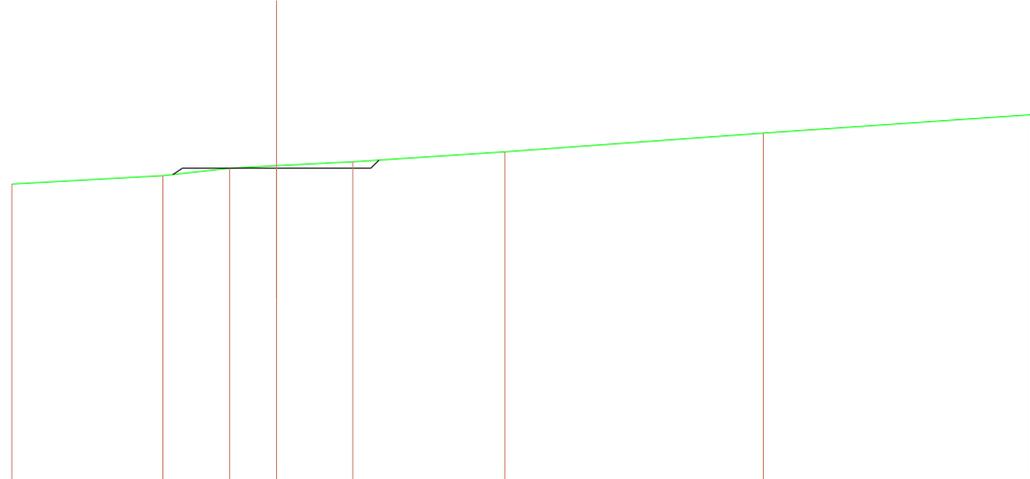

QUOTE TERRENO	596.15	596.37	596.56	596.63	596.74	597.00	597.49	597.97
DIST. PARZIALI TERRENO	4.00	1.78	1.24	2.02	4.03	6.86	7.09	
QUOTE PROGETTO		596.40 596.57	596.57	596.57	596.57 596.78			
DIST. PARZIALI PROGETTO		2.50	2.50					

SEZIONE N. : 36

QT. PROGETTO : 596.549

DIST. PROG. : 160.000

DIST. PREC. : 5.000

DIST. SUCC. : 5.000

SCALA 1: 200

QT. RIF. 588.328

QUOTE TERRENO	596.08	596.21	596.31	596.41	596.58	597.00	597.74	597.97
DIST. PARZIALI TERRENO	2.23	0.99	1.81	2.56	6.45	10.29	3.26	
QUOTE PROGETTO			596.40 596.55	596.55	596.55 596.75			
DIST. PARZIALI PROGETTO			2.50	2.50				

SEZIONE N. : 37

QT. PROGETTO : 596.548


DIST. PROG. : 165.000

DIST. PREC. : 5.000

DIST. SUCC. : 5.000

SCALA 1: 200

QT. RIF. 587.920

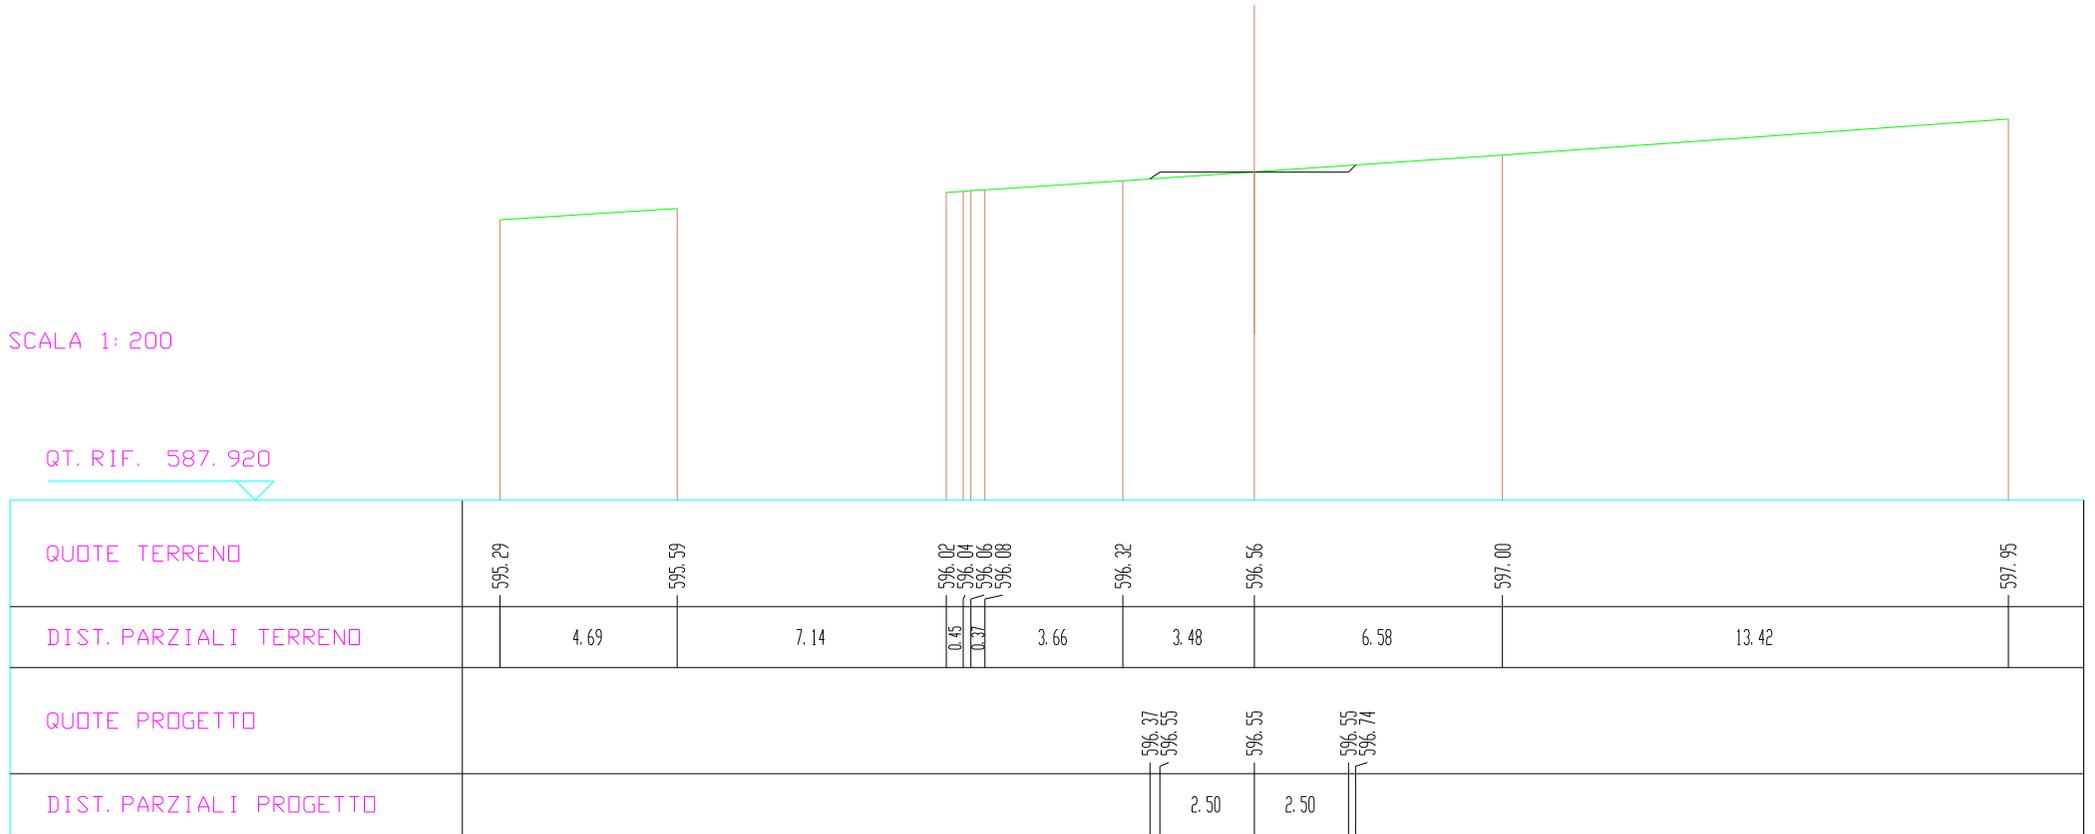

SEZIONE N. : 38

QT. PROGETTO : 596.609

DIST. PROG. : 170.000

DIST. PREC. : 5.000

DIST. SUCC. : 5.000

SCALA 1: 200

QT. RIF. 587.877

QUOTE TERRENO	595.16	595.57	596.00	596.55	596.72	597.00	597.22	598.00
DIST. PARZIALI TERRENO	6.53	6.10	7.37	2.37	4.12	3.12	10.39	
QUOTE PROGETTO				596.33 596.61	596.61	596.61 596.74		
DIST. PARZIALI PROGETTO				0.42 2.50	2.50			

SEZIONE N. : 39

QT. PROGETTO : 596.733


DIST. PROG. : 175.000

DIST. PREC. : 5.000

DIST. SUCC. : 5.000

SCALA 1: 200

QT. RIF. 587.832

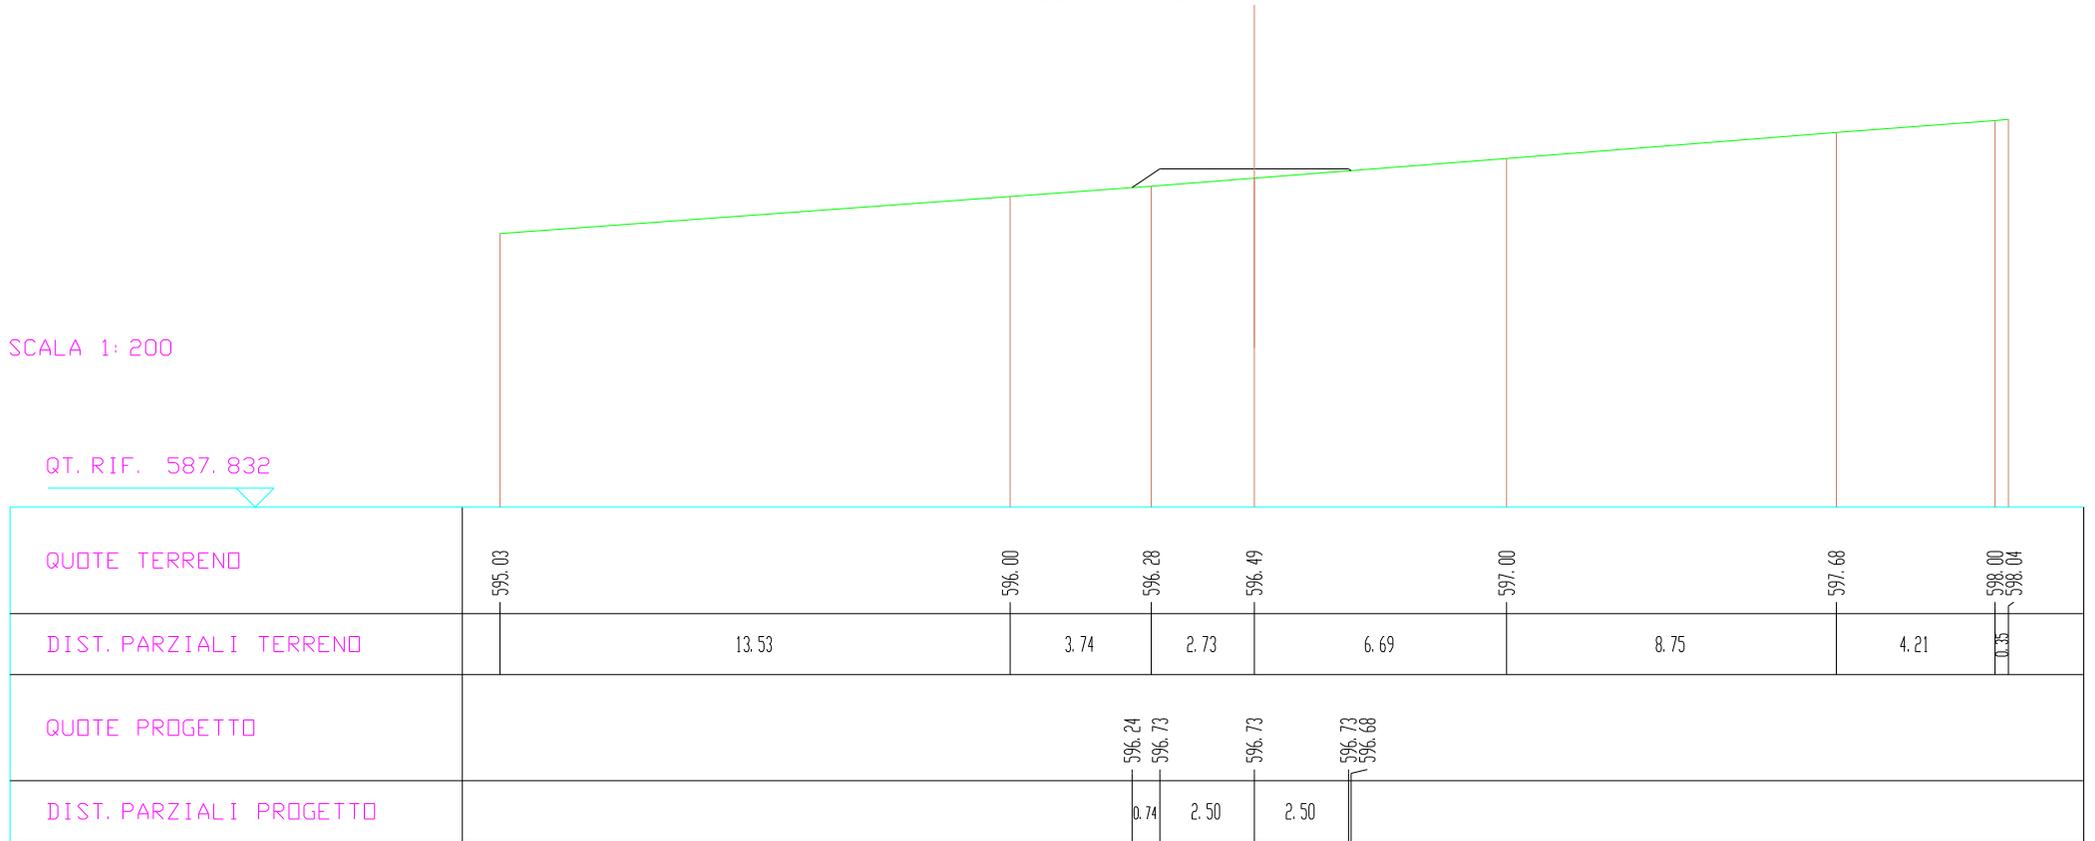

SEZIONE N. : 40
 QT. PROGETTO : 596.919
 DIST. PROG. : 180.000
 DIST. PREC. : 5.000
 DIST. SUCC. : 5.000

SCALA 1: 200

QT. RIF. 587.809

QUOTE TERRENO	594.91	595.00		595.65	596.00	596.00	596.00	596.47	597.00	597.27	598.00	598.11		
DIST. PARZIALI TERRENO	1.27		8.41		4.26		5.98		6.89		3.10	9.06	0.95	
QUOTE PROGETTO							596.19	596.92	596.92				596.92	596.69
DIST. PARZIALI PROGETTO							1.10	2.50	2.50				0.45	

SEZIONE N. : 41
 QT. PROGETTO : 597.168
 DIST. PROG. : 185.000
 DIST. PREC. : 5.000
 DIST. SUCC. : 5.000

SCALA 1: 200


QT. RIF. 587.790

QUOTE TERRENO	594.79	594.84	595.00		595.88	596.00	596.20	596.46		597.00	597.47	598.00	598.19	
DIST. PARZIALI TERRENO	1.03	2.00		10.43	1.19	2.26	3.10		6.45		5.39		6.39	1.76
QUOTE PROGETTO							596.12	597.17	597.17					
DIST. PARZIALI PROGETTO							1.58	2.50	2.50	0.66				

SEZIONE N. : 42
 QT. PROGETTO : 597.479
 DIST. PROG. : 190.000
 DIST. PREC. : 5.000
 DIST. SUCC. : 5.000

SCALA 1: 200

QT. RIF. 587.765

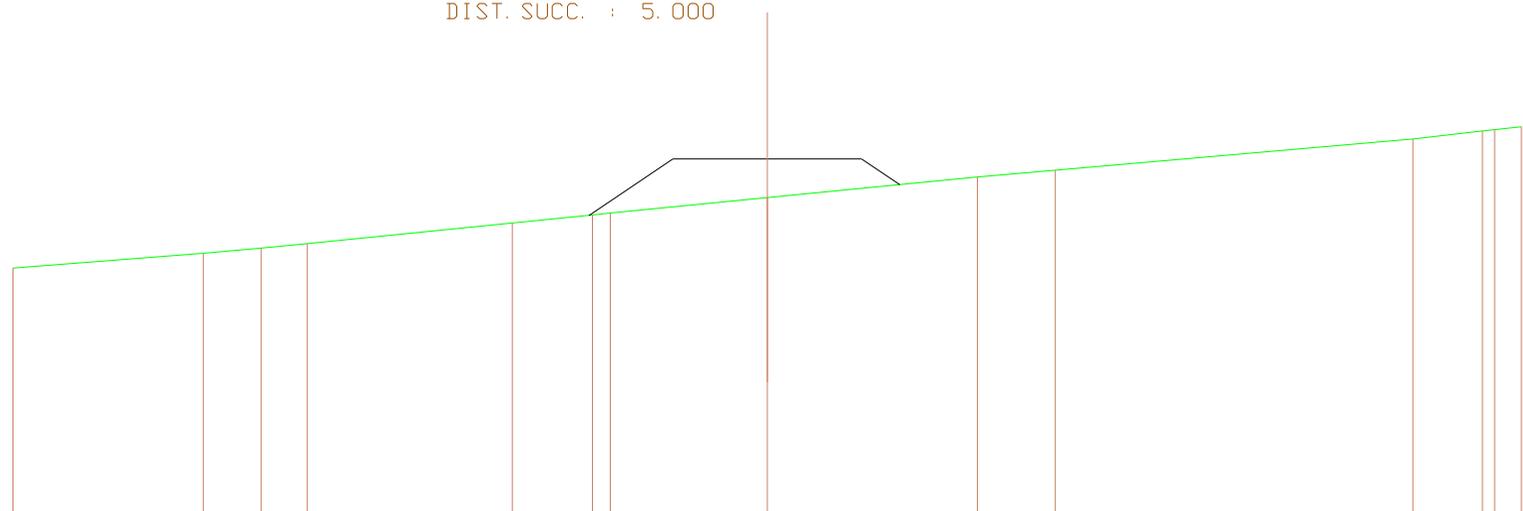

QUOTE TERRENO	594.60		595.00	595.13	595.25		595.79	596.00	596.06	596.46		597.00	597.18		598.00	598.21	598.25	598.33
DIST. PARZIALI TERRENO		5.04	1.53	1.23		5.43	2.13	0.48		4.16		5.58	2.06		9.48	1.85	0.71	
QUOTE PROGETTO								595.99	597.48	597.48		597.48	596.80					
DIST. PARZIALI PROGETTO								2.23	2.50	2.50	1.02							

SEZIONE N. : 43
 QT. PROGETTO : 597.809
 DIST. PROG. : 195.000
 DIST. PREC. : 5.000
 DIST. SUCC. : 5.000

SCALA 1: 200


QT. RIF. 587.798

QUOTE TERRENO	594.50	595.00	595.63	596.00	596.39 596.44	597.00	597.25	597.66	598.00	598.49
DIST. PARZIALI TERRENO	5.89	6.51	3.88	3.31	0.40	4.40	2.78	4.60	3.91	4.31
QUOTE PROGETTO			595.83	597.81	597.81	597.81	596.93			
DIST. PARZIALI PROGETTO			2.96	2.50	2.50	1.32				

SEZIONE N. : 44
 QT. PROGETTO : 598.127
 DIST. PROG. : 200.000
 DIST. PREC. : 5.000
 DIST. SUCC. : 5.000

SCALA 1: 200

QT. RIF. 587.726

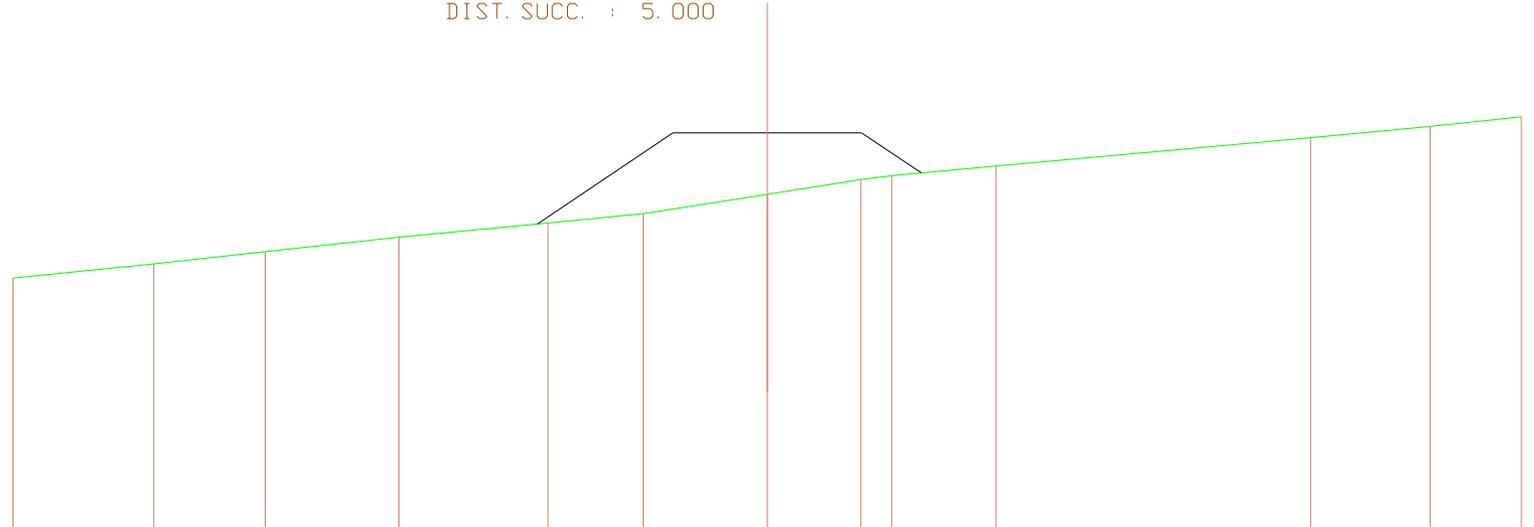


QUOTE TERRENO	594.31	594.68	595.00	595.38	595.75	596.00	596.51	596.90	597.00	597.25	598.00	598.30	598.54
DIST. PARZIALI TERRENO	3.73	2.95	3.55	3.95	2.52	3.29	2.49	0.82	2.76	8.35	3.16	2.42	
QUOTE PROGETTO					595.73	598.13	598.13	598.13	597.07				
DIST. PARZIALI PROGETTO					3.60	2.50	2.50	1.58					

SEZIONE N. : 45
 QT. PROGETTO : 598.386
 DIST. PROG. : 205.000
 DIST. PREC. : 5.000
 DIST. SUCC. : 5.000

SCALA 1: 200

QT. RIF. 587.662

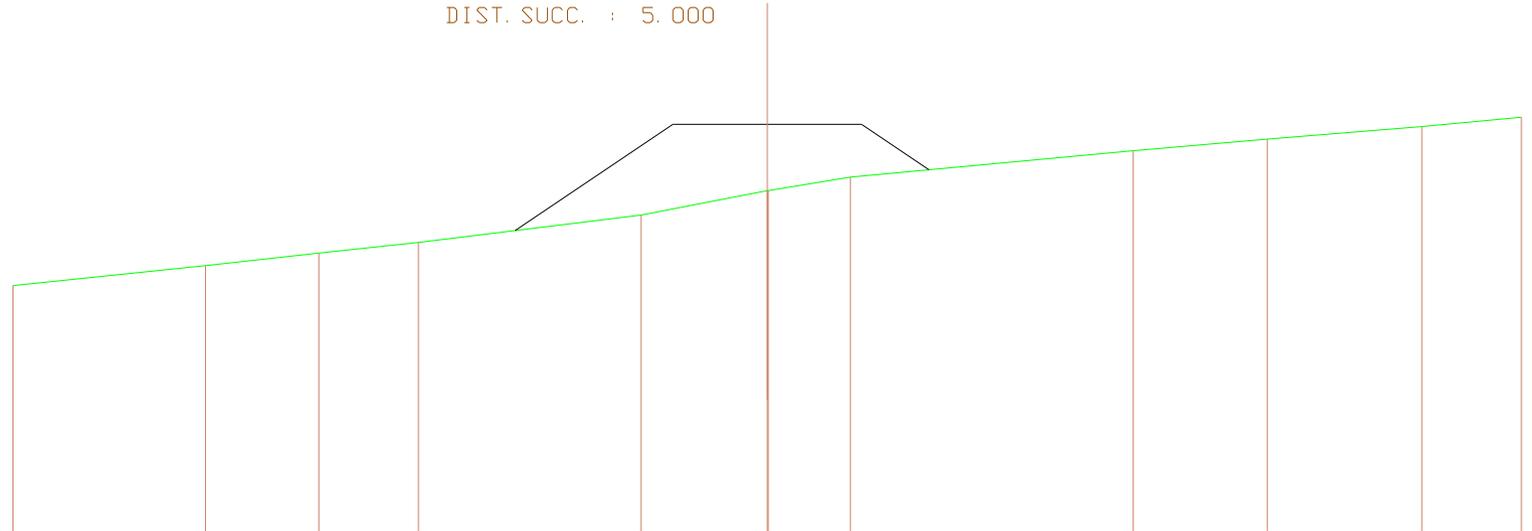


QUOTE TERRENO	594.14	594.67	595.00	595.28	596.00	596.64 596.65	597.00	597.69	598.00	598.33	598.58
DIST. PARZIALI TERRENO	5.10	3.01	2.65	5.90	3.35	2.18	7.50	3.56	4.10	2.64	
QUOTE PROGETTO				595.59	598.39	598.39	598.39	597.19			
DIST. PARZIALI PROGETTO				4.19	2.50	2.50	1.79				

SEZIONE N. : 46
 QT. PROGETTO : 598.582
 DIST. PROG. : 210.000
 DIST. PREC. : 5.000
 DIST. SUCC. : 5.000

SCALA 1: 200

QT. RIF. 587.642

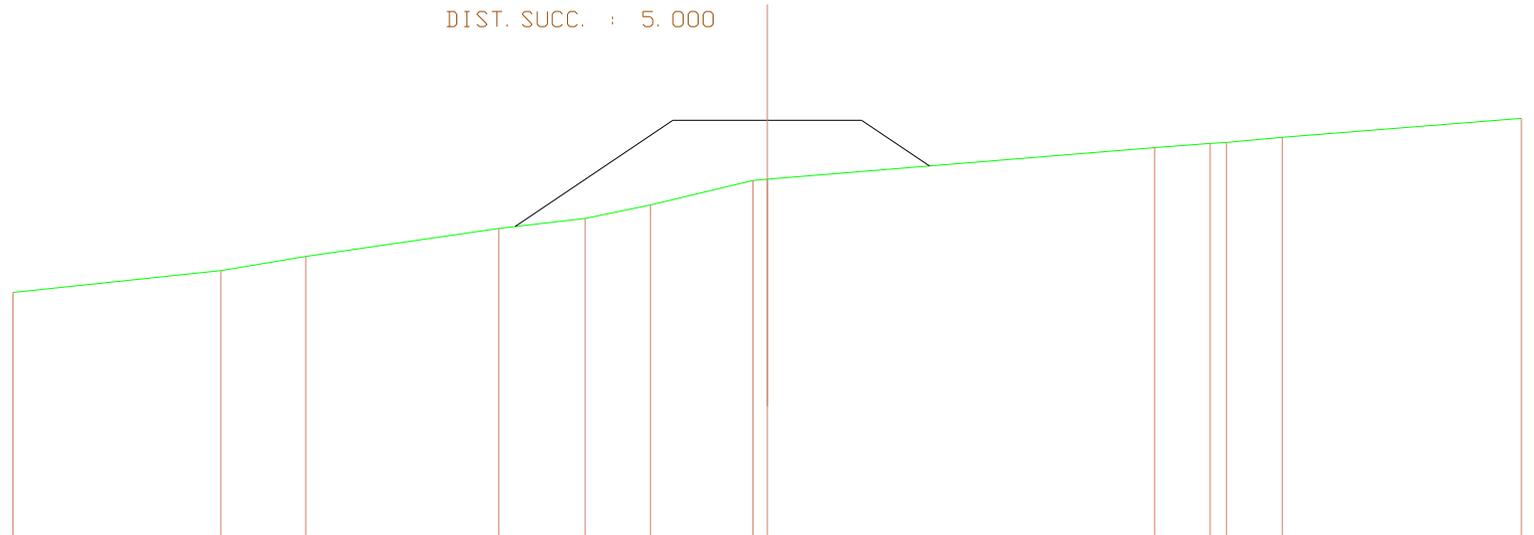

QUOTE TERRENO	594.05	594.63	595.00	595.74	596.00	596.35	597.00	597.03	597.86	597.97	598.00	598.13	598.63
DIST. PARZIALI TERRENO	5.50	2.26	5.12	2.29	1.73	2.72	0.38	10.27	1.47	0.43	1.49	6.34	
QUOTE PROGETTO				595.79		598.58	598.58	598.58	597.38				
DIST. PARZIALI PROGETTO				4.19		2.50	2.50	1.81					

SEZIONE N. : 47

QT. PROGETTO : 598.716


DIST. PRG. : 215.000

DIST. PREC. : 5.000

DIST. SUCC. : 5.000

SCALA 1: 200

QT. RIF. 587.643

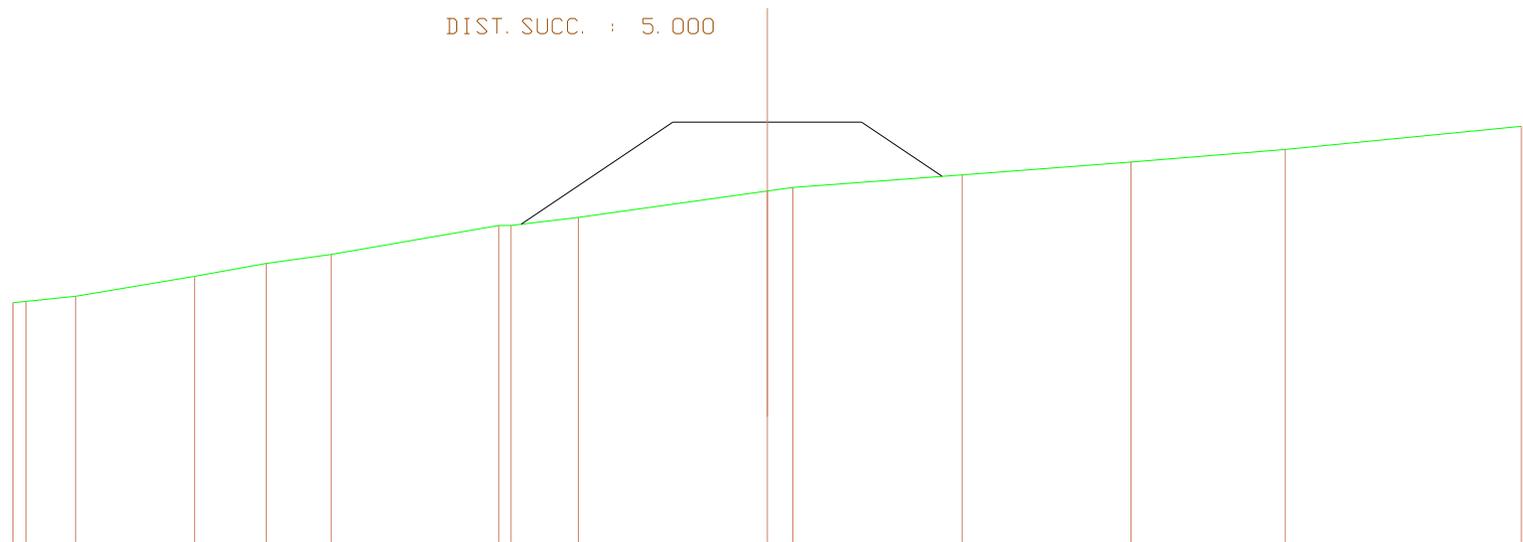


QUOTE TERRENO	593.97	594.00	594.14	594.66	595.00	595.23	596.00	596.00	596.21	596.91	597.00	597.33	597.67	598.00	598.61
DIST. PARZIALI TERRENO	0.5	1.31	3.15	1.90	1.73	4.44	0.2	1.79	5.01	0.68	4.49	4.48	4.09	6.26	
QUOTE PROGETTO							596.03		598.72	598.72	598.72	597.29			
DIST. PARZIALI PROGETTO								4.02	2.50	2.50	2.13				

SEZIONE N. : 48
 QT. PROGETTO : 598.787
 DIST. PRG. : 220.000
 DIST. PREC. : 5.000
 DIST. SUCC. : 5.000

SCALA 1: 200

QT. RIF. 587.674

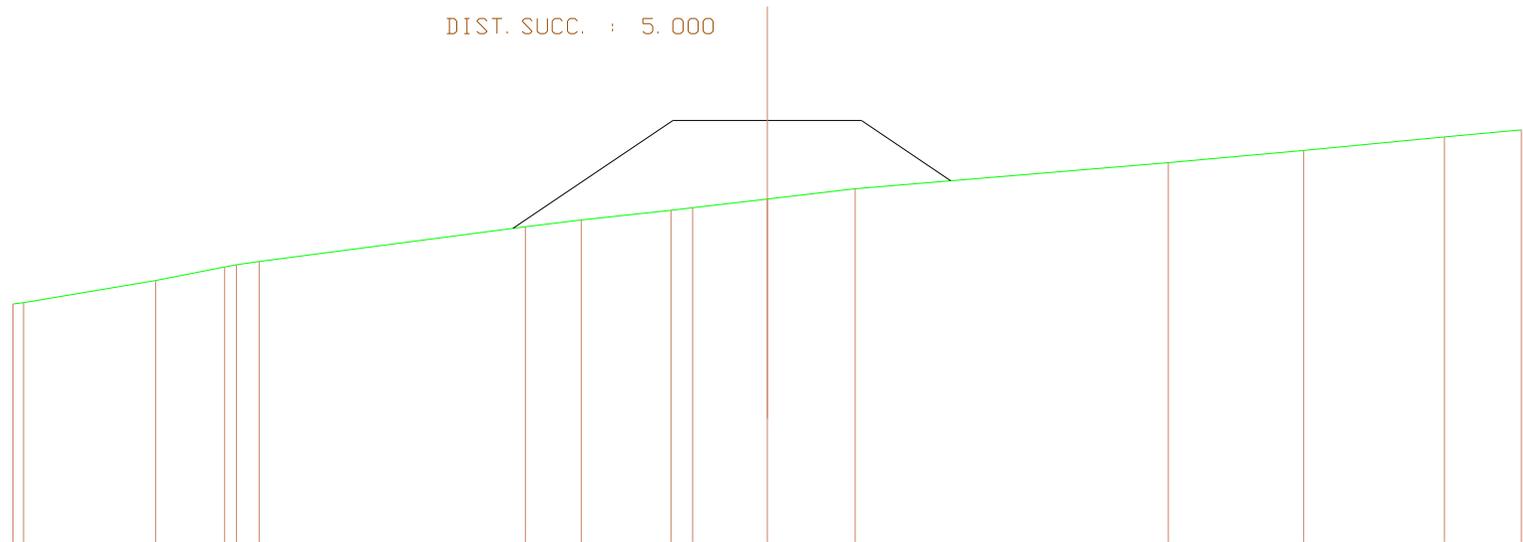


QUOTE TERRENO	593.96 594.00	594.58	594.94 595.00 595.08	596.00	596.17	596.43 596.50	596.73	597.00	597.68	598.00	598.36	598.54	
DIST. PARZIALI TERRENO	3.51	1.83	0.60	7.06	1.48	2.38	0.98	1.98	2.34	8.30	3.60	3.73	2.04
QUOTE PROGETTO				595.96		598.79	598.79	598.79	597.21				
DIST. PARZIALI PROGETTO					4.24	2.50	2.50	2.37					

SEZIONE N. : 49
 QT. PROGETTO : 598.800
 DIST. PRG. : 225.000
 DIST. PREC. : 5.000
 DIST. SUCC. : 5.000

SCALA 1: 200

QT. RIF. 587.713

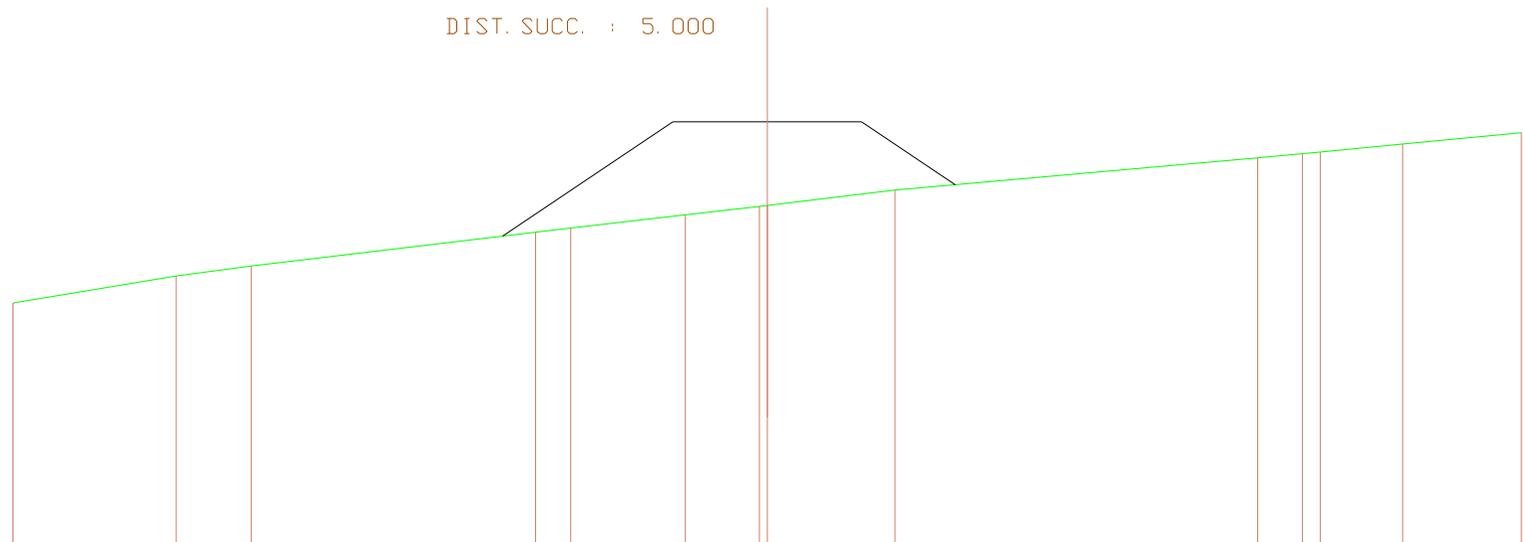

QUOTE TERRENO	594.03	594.74	595.00		595.89	596.00	596.35	596.57	596.59	597.00		597.85	597.96	598.00	598.21	598.51
DIST. PARZIALI TERRENO		4.32	1.99	7.55	0.93	3.04	1.96	3.39		9.61	1.19	0.47	2.18		3.15	
QUOTE PROGETTO					595.79		598.80	598.80	598.80	597.14						
DIST. PARZIALI PROGETTO						4.51	2.50	2.50	2.49							

SEZIONE N. : 50
 QT. PROGETTO : 598.800
 DIST. PROG. : 230.000
 DIST. PREC. : 5.000
 DIST. SUCC. : 5.000

SCALA 1: 200

QT. RIF. 587.750




QUOTE TERRENO	594.10	594.22	594.55	595.00	595.16	595.63	596.00	596.00	596.09	596.50	597.00	597.18	598.00	598.19	598.47
DIST. PARZIALI TERRENO	0.72	2.62	3.25	1.51	4.33	3.23	0.79	3.48	4.20	1.98	9.09	1.94	2.78		
QUOTE PROGETTO						595.67	598.80	598.80	598.80	597.08					
DIST. PARZIALI PROGETTO							4.69	2.50	2.50	2.58					

SEZIONE N. : 51
 QT. PROGETTO : 598.800
 DIST. PRG. : 235.000
 DIST. PREC. : 5.000
 DIST. SUCC. : 5.000

SCALA 1: 200

QT. RIF. 587.770

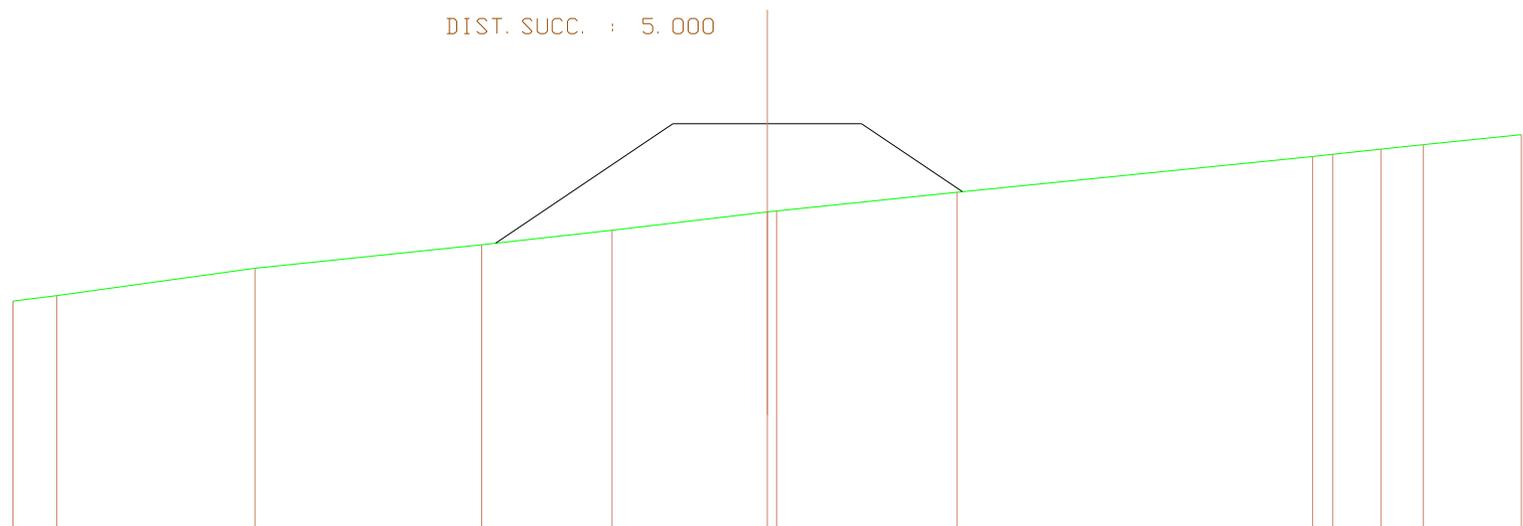


QUOTE TERRENO	594.14	594.28	595.00	595.62	596.00	596.48 596.51	597.00	597.94	598.00	598.13	598.25	598.51
DIST. PARZIALI TERRENO	1.15	5.26	6.01	3.46	4.12	4.79	9.43	0.54	1.27	1.13	2.60	
QUOTE PROGETTO				595.66	598.80	598.80	598.80	597.01				
DIST. PARZIALI PROGETTO				4.70	2.50	2.50	2.68					

SEZIONE N. : 52
 QT. PROGETTO : 598.800
 DIST. PRG. : 240.000
 DIST. PREC. : 5.000
 DIST. SUCC. : 5.000

SCALA 1: 200

QT. RIF. 587.809

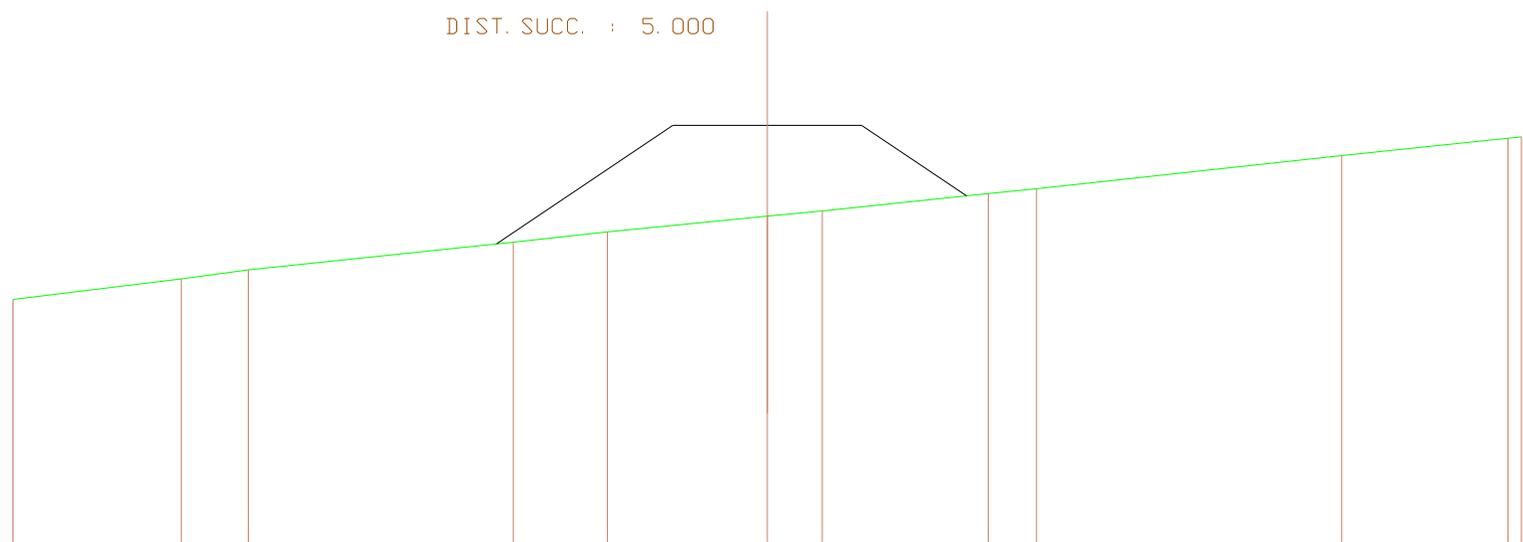


QUOTE TERRENO	594.22	594.76	595.00	595.73	596.00	596.41	596.55	597.00	597.13	598.00	598.46	598.50
DIST. PARZIALI TERRENO	4.46	1.78	7.03	2.49	4.24	1.46	4.40	1.28	8.10	4.41	0.36	0.36
QUOTE PROGETTO				595.68	598.80	598.80	598.80	596.94				
DIST. PARZIALI PROGETTO				4.67	2.50	2.50	2.79					

SEZIONE N. : 53
 QT. PROGETTO : 598.800
 DIST. PRG. : 245.000
 DIST. PREC. : 5.000
 DIST. SUCC. : 5.000

SCALA 1: 200

QT. RIF. 587.828

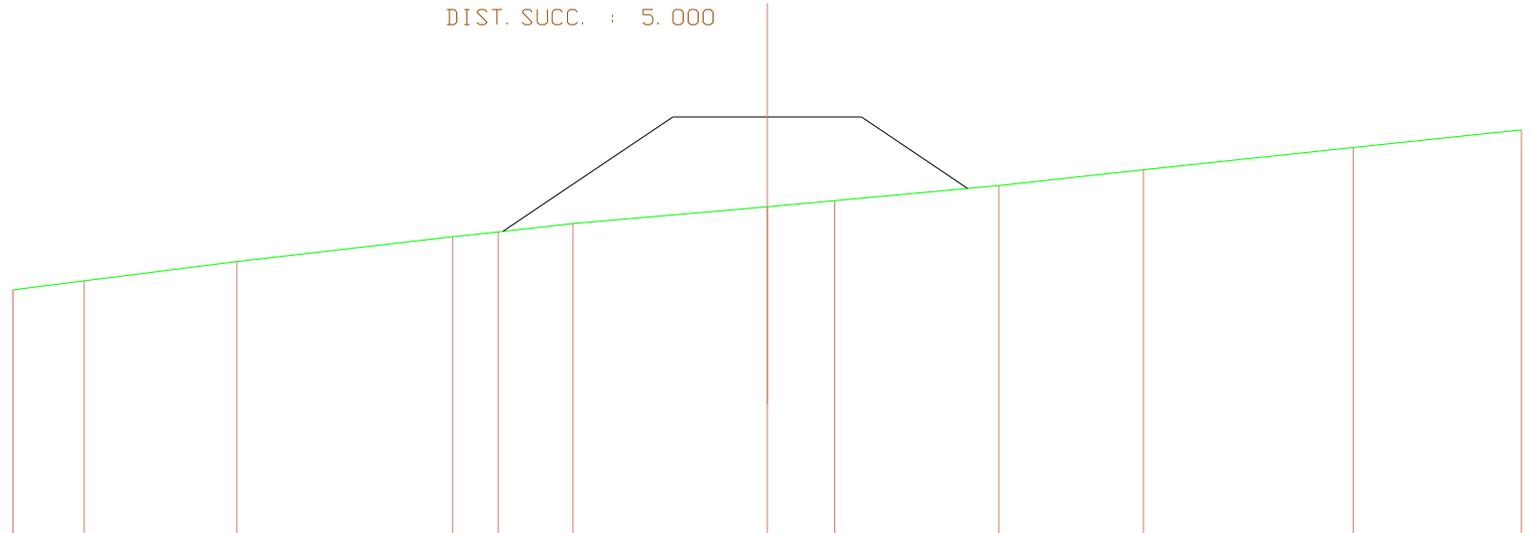


QUOTE TERRENO	594.26	594.49	595.00	595.65	595.78	596.00	596.44	596.60	597.00	597.41	598.00	598.46
DIST. PARZIALI TERRENO	1.89	4.04	5.72	1.21	1.99	5.15	1.79	4.36	3.84	5.56	4.46	
QUOTE PROGETTO				595.80	598.80	598.80	598.80	598.80	596.92			
DIST. PARZIALI PROGETTO					4.50	2.50	2.50	2.81				

SEZIONE N. : 54
 QT. PROGETTO : 598.800
 DIST. PROG. : 250.000
 DIST. PREC. : 5.000
 DIST. SUCC. : 5.000

SCALA 1: 200

QT. RIF. 587.847

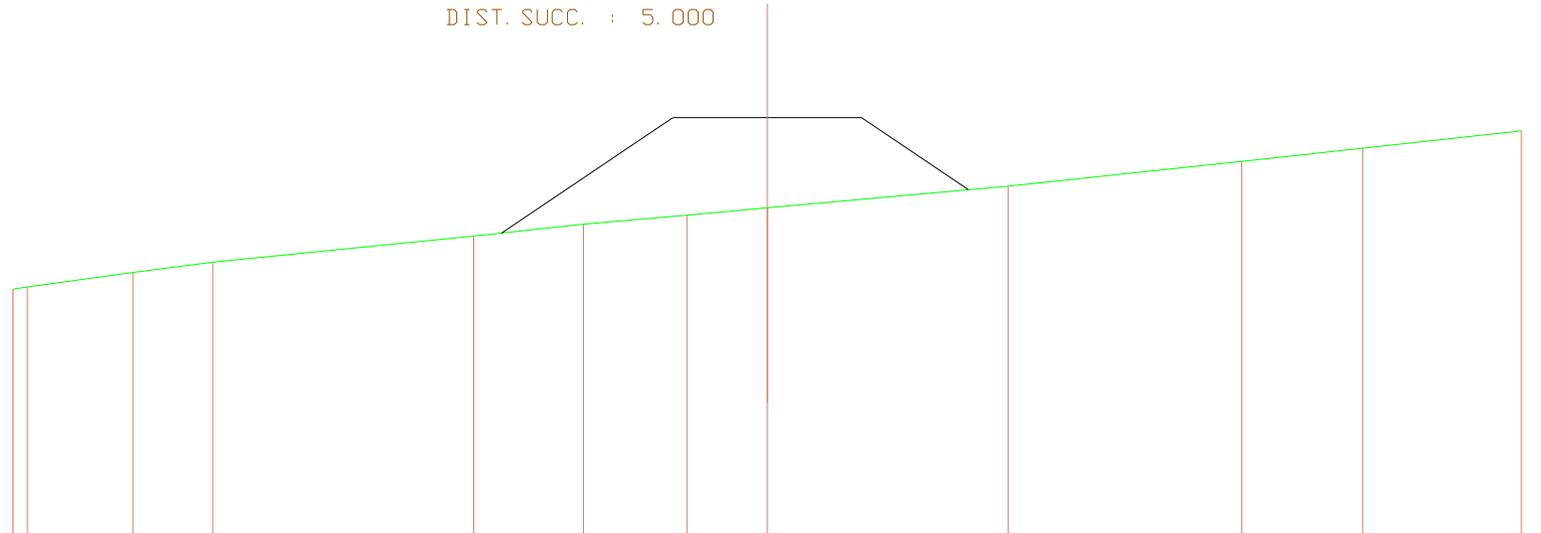

QUOTE TERRENO	594.29 594.35	594.73	595.00	595.68	596.00	596.24	596.43	597.00	597.65	598.00	598.45
DIST. PARZIALI TERRENO	0.38	2.80	2.11	6.92	2.91	2.75	2.13	6.39	6.20	3.21	4.21
QUOTE PROGETTO				595.76		598.80	598.80	598.80	598.80	598.91	
DIST. PARZIALI PROGETTO					4.55	2.50	2.50	2.84			

SEZIONE N. : 55

QT. PROGETTO : 598.800

DIST. PRG. : 255.000

DIST. PREC. : 5.000

DIST. SUCC. : 5.000

SCALA 1: 200


QT. RIF. 587.832

QUOTE TERRENO	594.26	595.00 595.00 595.00 595.01	596.00	596.40	596.62	597.00	597.70	598.00	598.42
DIST. PARZIALI TERRENO	5.13	10.36	4.45	2.48	4.10	6.42	3.09	3.92	
QUOTE PROGETTO			595.75	598.80	598.80	598.80	596.89		
DIST. PARZIALI PROGETTO			4.58	2.50	2.50	2.87			

SEZIONE N. : 56
 QT. PROGETTO : 598.800
 DIST. PRG. : 260.000
 DIST. PREC. : 5.000
 DIST. SUCC. : 5.000

SCALA 1: 200

QT. RIF. 587.817

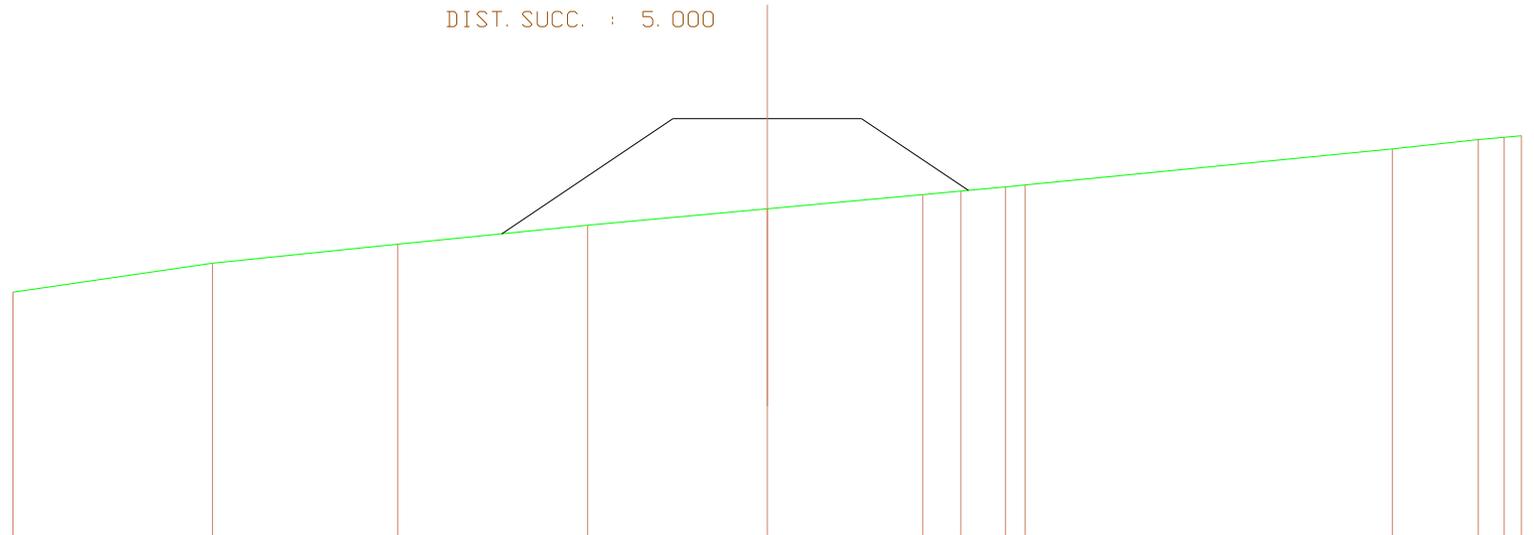


QUOTE TERRENO	594.23	595.00	595.49	596.00	596.43	596.80	596.89	597.00	597.06	598.00	598.25	598.30	598.35
DIST. PARZIALI TERRENO	5.29	4.91	5.04	4.76	4.13	1.01	1.18	0.52	9.75	2.27	0.68	0.46	
QUOTE PROGETTO				595.77	598.80	598.80	598.80	598.80	596.91				
DIST. PARZIALI PROGETTO				4.54	2.50	2.50	2.83						

SEZIONE N. : 57
 QT. PROGETTO : 598.800
 DIST. PRG. : 265.000
 DIST. PREC. : 5.000
 DIST. SUCC. : 5.000

SCALA 1: 200

QT. RIF. 587.773

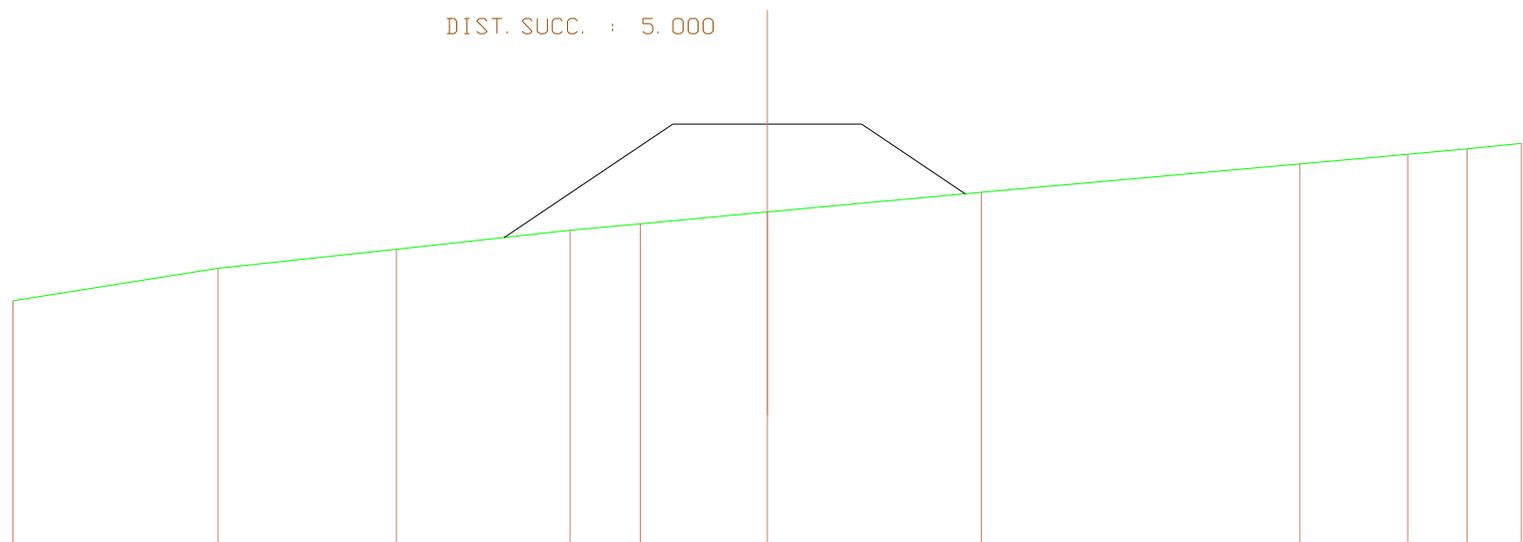


QUOTE TERRENO	594.15	595.00	595.50	596.00	596.17	596.48	597.00	597.75	598.00	598.15	598.29
DIST. PARZIALI TERRENO	5.43	4.73	4.61	1.87	3.36	5.68	8.45	2.86	1.58	1.43	
QUOTE PROGETTO				595.81	598.80	598.80	598.80	596.96			
DIST. PARZIALI PROGETTO				4.48	2.50	2.50	2.76				

SEZIONE N. : 58
 QT. PROGETTO : 598.800
 DIST. PRG. : 270.000
 DIST. PREC. : 5.000
 DIST. SUCC. : 5.000

SCALA 1:200

QT. RIF. 587.786

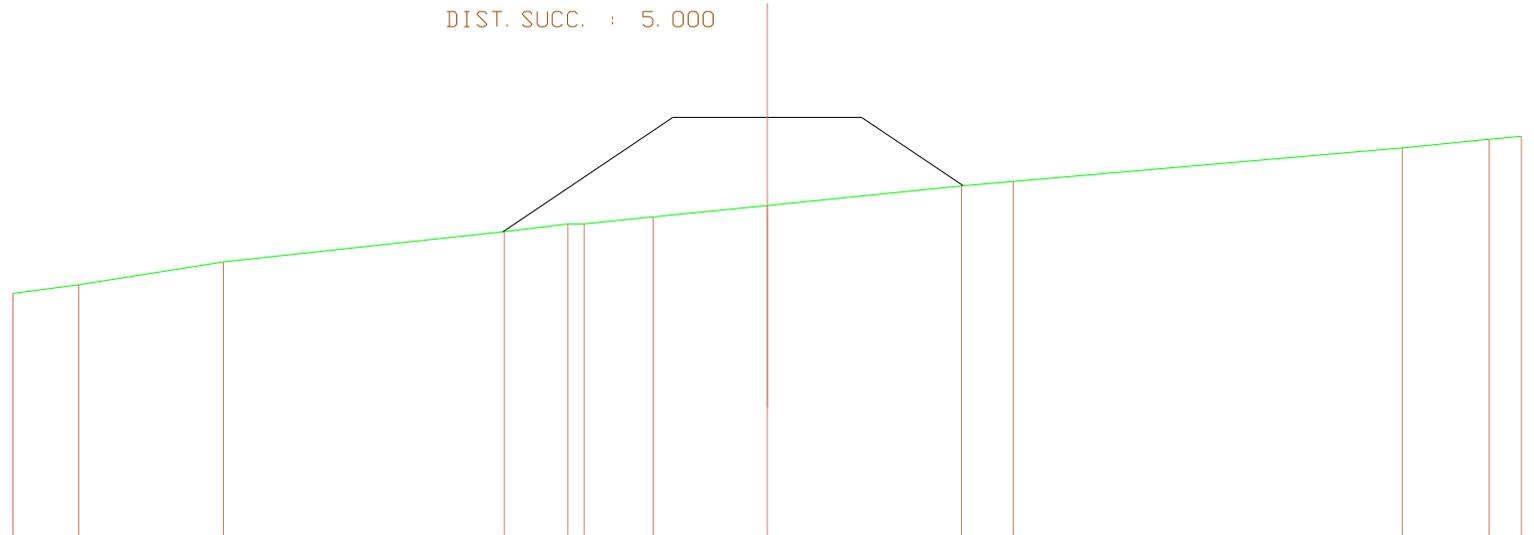


QUOTE TERRENO	594.17	594.40	595.00	595.79	596.00	596.00	596.18	596.48	597.00	597.11	598.00	598.22	598.30
DIST. PARZIALI TERRENO	1.74	3.84	7.45	1.68	0.43	1.83	3.03	5.15	1.37	10.32	2.30	0.85	
QUOTE PROGETTO				595.79			598.80	598.80	598.80	597.00			
DIST. PARZIALI PROGETTO					4.52		2.50	2.50	2.69				

SEZIONE N. : 59
 QT. PROGETTO : 598.800
 DIST. PRG. : 275.000
 DIST. PREC. : 5.000
 DIST. SUCC. : 5.000

SCALA 1: 200

QT. RIF. 587.816

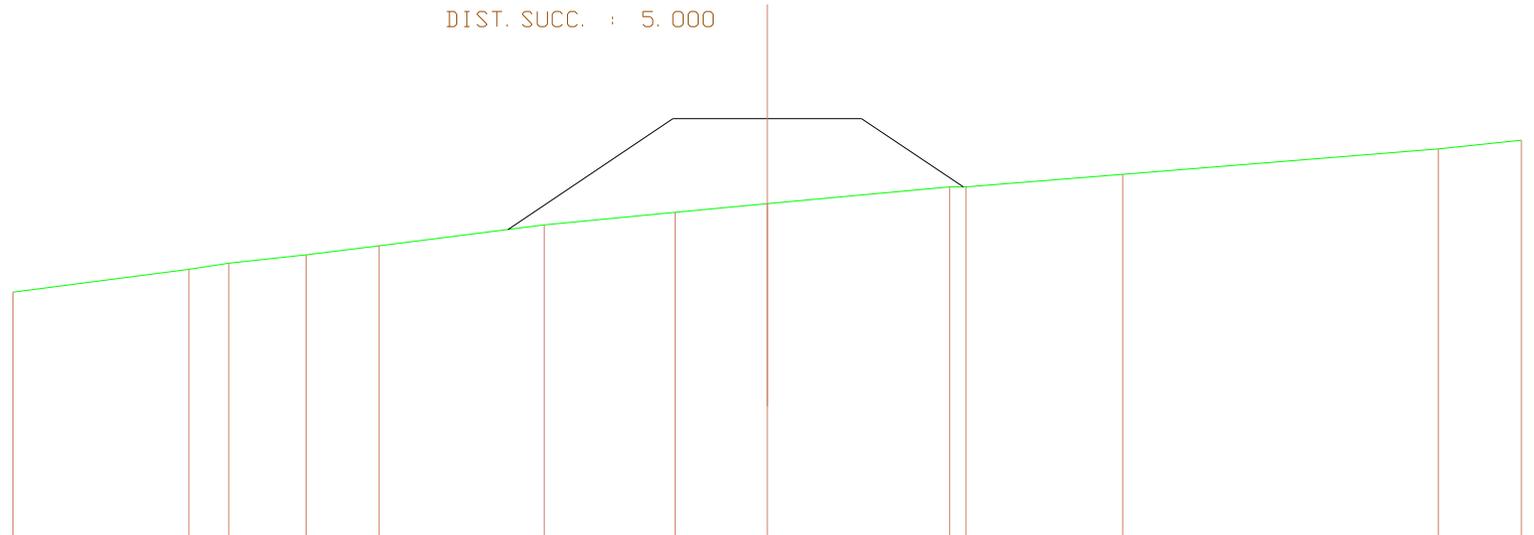


QUOTE TERRENO	594.23		594.83	595.00	595.22	595.46		596.00	596.34	596.56		597.00	597.00		597.33		598.00	598.23	
DIST. PARZIALI TERRENO		4.66	1.06	2.05	1.93		4.38		3.48		2.44		4.84	0.43	4.16		8.38		2.20
QUOTE PROGETTO								595.88		598.80	598.80	598.80	598.80	597.00					
DIST. PARZIALI PROGETTO								4.38		2.50	2.50	2.70							

SEZIONE N. : 60
 QT. PROGETTO : 598.800
 DIST. PRG. : 280.000
 DIST. PREC. : 5.000
 DIST. SUCC. : 5.000

SCALA 1:200

QT. RIF. 587.865

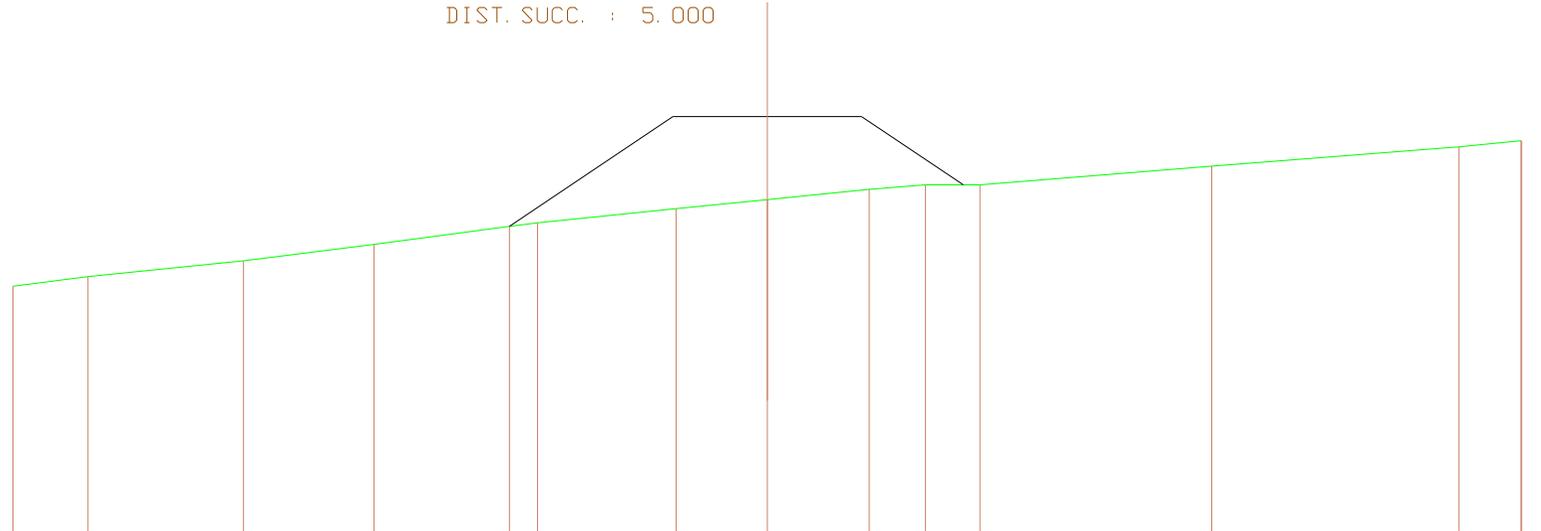

QUOTE TERRENO	594.33	594.59	595.00	595.44	595.91	596.00	596.37	596.61	596.88	597.00	597.00	597.49	598.00	598.16	598.16
DIST. PARZIALI TERRENO	1.98	4.13	3.46	3.59	0.74	3.68	2.42	2.70	1.49	1.45	6.15	6.55	1.65		
QUOTE PROGETTO					595.91		598.80	598.80	598.80	597.00					
DIST. PARZIALI PROGETTO						4.34	2.50	2.50	2.70						

SEZIONE N. : 61
 QT. PROGETTO : 598.800
 DIST. PRG. : 285.000
 DIST. PREC. : 5.000
 DIST. SUCC. : 5.000

SCALA 1: 200


QT. RIF. 587.865

QUOTE TERRENO	594.33	595.00	595.92	596.00	596.42	596.46	597.00	597.65	598.00	598.09
DIST. PARZIALI TERRENO	6.66	7.27	0.67	4.89	0.50	6.20	8.50	4.57	0.74	
QUOTE PROGETTO			595.80	598.80	598.80	598.80	598.80	596.92		
DIST. PARZIALI PROGETTO			4.50	2.50	2.50	2.81				

SEZIONE N. : 62
 QT. PROGETTO : 598.800
 DIST. PROG. : 290.000
 DIST. PREC. : 5.000
 DIST. SUCC. : 5.573

SCALA 1: 200

QT. RIF. 587.846

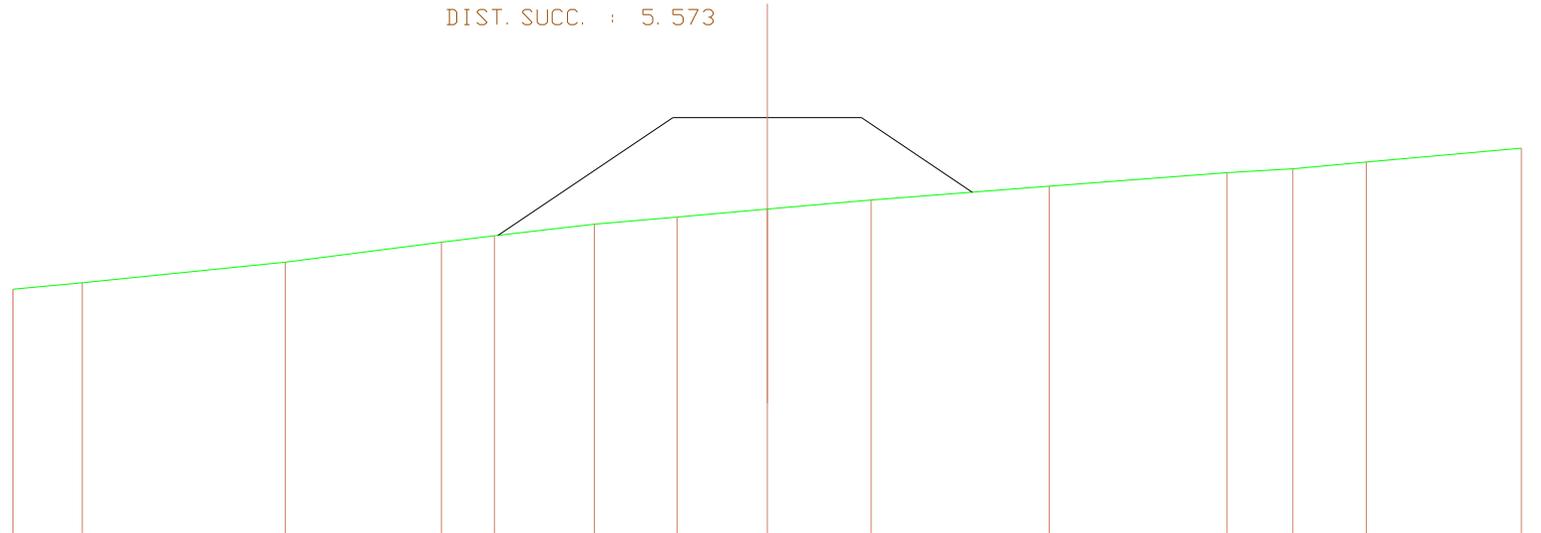

QUOTE TERRENO	594.29	594.46	595.00	595.52	595.69	596.00	596.19	596.39	596.63	597.00	597.35	597.45	597.63	598.00
DIST. PARZIALI TERRENO	1.83	5.38	4.15	1.41	2.65	2.19	2.39	2.76	4.72	4.72	1.75	1.94	4.11	
QUOTE PROGETTO				595.70			598.80	598.80	598.80	596.84				
DIST. PARZIALI PROGETTO						4.64	2.50	2.50	2.94					

SCAVI E BONIFICHE	
STERRO	0.027 mq
RILEVATI	
RILEVATO	0.060 mq

SEZIONE N. : 1
 QT. PROGETTO : 606.588
 DIST. PROG. : 40.000
 DIST. SUCC. : 5.000

SCALA 1:200

QT. RIF. 597.773

QUOTE TERRENO	606.62	606.60 606.59	606.46	606.32	606.33
DIST. PARZIALI TERRENO	8.70	0.53	6.70	6.14	7.16
QUOTE PROGETTO		606.60 606.59	606.59	606.59 606.54	
DIST. PARZIALI PROGETTO		2.50	2.50		

SCAVI E BONIFICHE	
STERRO	0.100 mq
RILEVATI	
RILEVATO	0.048 mq

SEZIONE N. : 2
 QT. PROGETTO : 606.585
 DIST. PROG. : 45.000
 DIST. PREC. : 5.000
 DIST. SUCC. : 5.000

SCALA 1: 200

QT. RIF. 597.826

QUOTE TERRENO	606.71	606.65 606.65 606.64	606.60	606.34	606.34
DIST. PARZIALI TERRENO	9.42	2.08	11.47	8.53	
QUOTE PROGETTO		606.65 606.58	606.58	606.58 606.54	
DIST. PARZIALI PROGETTO		2.50	2.50		

SCAVI E BONIFICHE	
STERRO	0.117 mq
RILEVATI	
RILEVATO	0.090 mq

SEZIONE N. : 3
 QT. PROGETTO : 606.582
 DIST. PROG. : 50.000
 DIST. PREC. : 5.000
 DIST. SUCC. : 5.000

SCALA 1: 200

QT. RIF. 597.887

QUOTE TERRENO	606.82	606.77	606.74	606.64	606.59	606.53	606.35	606.36
DIST. PARZIALI TERRENO	5.91	3.12	2.49	1.78	1.84	7.88	10.28	
QUOTE PROGETTO				606.69 606.38	606.58	606.58 606.51		
DIST. PARZIALI PROGETTO				2.50	2.50			

SCAVI E BONIFICHE	
STERRO	0.129 mq
RILEVATI	
RILEVATO	0.085 mq

SEZIONE N. : 4
 QT. PROGETTO : 606.579
 DIST. PROG. : 55.000
 DIST. PREC. : 5.000
 DIST. SUCC. : 5.000

SCALA 1:200

QT. RIF. 597.951

QUOTE TERRENO	606.93	606.92	606.85	606.64	606.59	606.42	606.37	606.37
DIST. PARZIALI TERRENO	1.33	7.05	5.18	1.68	5.25	2.28	12.47	
QUOTE PROGETTO				606.68 606.58	606.58	606.58 606.50		
DIST. PARZIALI PROGETTO				2.50	2.50			

SCAVI E BONIFICHE	
STERRO	0.102 mq
RILEVATI	
RILEVATO	0.105 mq

SEZIONE N. : 5
 QT. PROGETTO : 606.576
 DIST. PRG. : 60.000
 DIST. PREC. : 5.000
 DIST. SUCC. : 5.000

SCALA 1:200

QT. RIF. 598.007

QUOTE TERRENO	607.06	606.96 606.96	606.64	606.58	606.42	606.37	606.36	606.36
DIST. PARZIALI TERRENO	6.35	8.04	1.94	4.77	2.13	3.26	9.84	
QUOTE PROGETTO			606.66 606.58	606.58	606.58 606.49			
DIST. PARZIALI PROGETTO			2.50	2.50				

SCAVI E BONIFICHE	
STERRO	0.071 mq
RILEVATI	
RILEVATO	0.136 mq

SEZIONE N. : 6
 QT. PROGETTO : 606.566
 DIST. PRG. : 65.000
 DIST. PREC. : 5.000
 DIST. SUCC. : 5.000

SCALA 1: 200

QT. RIF. 598.064

QUOTE TERRENO	607.19	607.13	606.80	606.63	606.55	606.51	606.35	606.34	606.34
DIST. PARZIALI TERRENO	3.28	7.47	4.27	2.57	1.33	6.04	8.00	4.63	
QUOTE PROGETTO				606.63 606.57	606.57	606.57 606.48			
DIST. PARZIALI PROGETTO				2.50	2.50				

SCAVI E BONIFICHE	
STERRO	0.034 mq
RILEVATI	
RILEVATO	0.163 mq

SEZIONE N. : 7
 QT. PROGETTO : 606.556
 DIST. PROG. : 70.000
 DIST. PREC. : 5.000
 DIST. SUCC. : 5.000

SCALA 1: 200

QT. RIF. 598.117

QUOTE TERRENO	607.31 607.31	607.12	606.66 606.63 606.61	606.53	606.33	606.33 606.33
DIST. PARZIALI TERRENO	4.10	10.63	0.71 0.71	2.89	7.51	12.00 0.49
QUOTE PROGETTO			606.60 606.56	606.56	606.56 606.46	
DIST. PARZIALI PROGETTO			2.50	2.50		

SCAVI E BONIFICHE	
STERRO	0.050 mq
RILEVATI	
RILEVATO	0.212 mq

SEZIONE N. : 8
 QT. PROGETTO : 606.546
 DIST. PRG. : 75.000
 DIST. PREC. : 5.000
 DIST. SUCC. : 5.000

SCALA 1:200

QT. RIF. 598.092


QUOTE TERRENO	607.25	607.28		606.88	606.76		606.51 606.50	606.31		606.31	606.31
DIST. PARZIALI TERRENO	1.94		8.60	2.55		6.21		7.24		11.29	1.38
QUOTE PROGETTO							606.61 606.55	606.55		606.55 606.44	
DIST. PARZIALI PROGETTO							2.50	2.50			

SCAVI E BONIFICHE	
STERRO	0.126 mq
RILEVATI	
RILEVATO	0.144 mq

SEZIONE N. : 9
 QT. PROGETTO : 606.536
 DIST. PROG. : 80.000
 DIST. PREC. : 5.000
 DIST. SUCC. : 5.000

SCALA 1:200

QT. RIF. 598.059

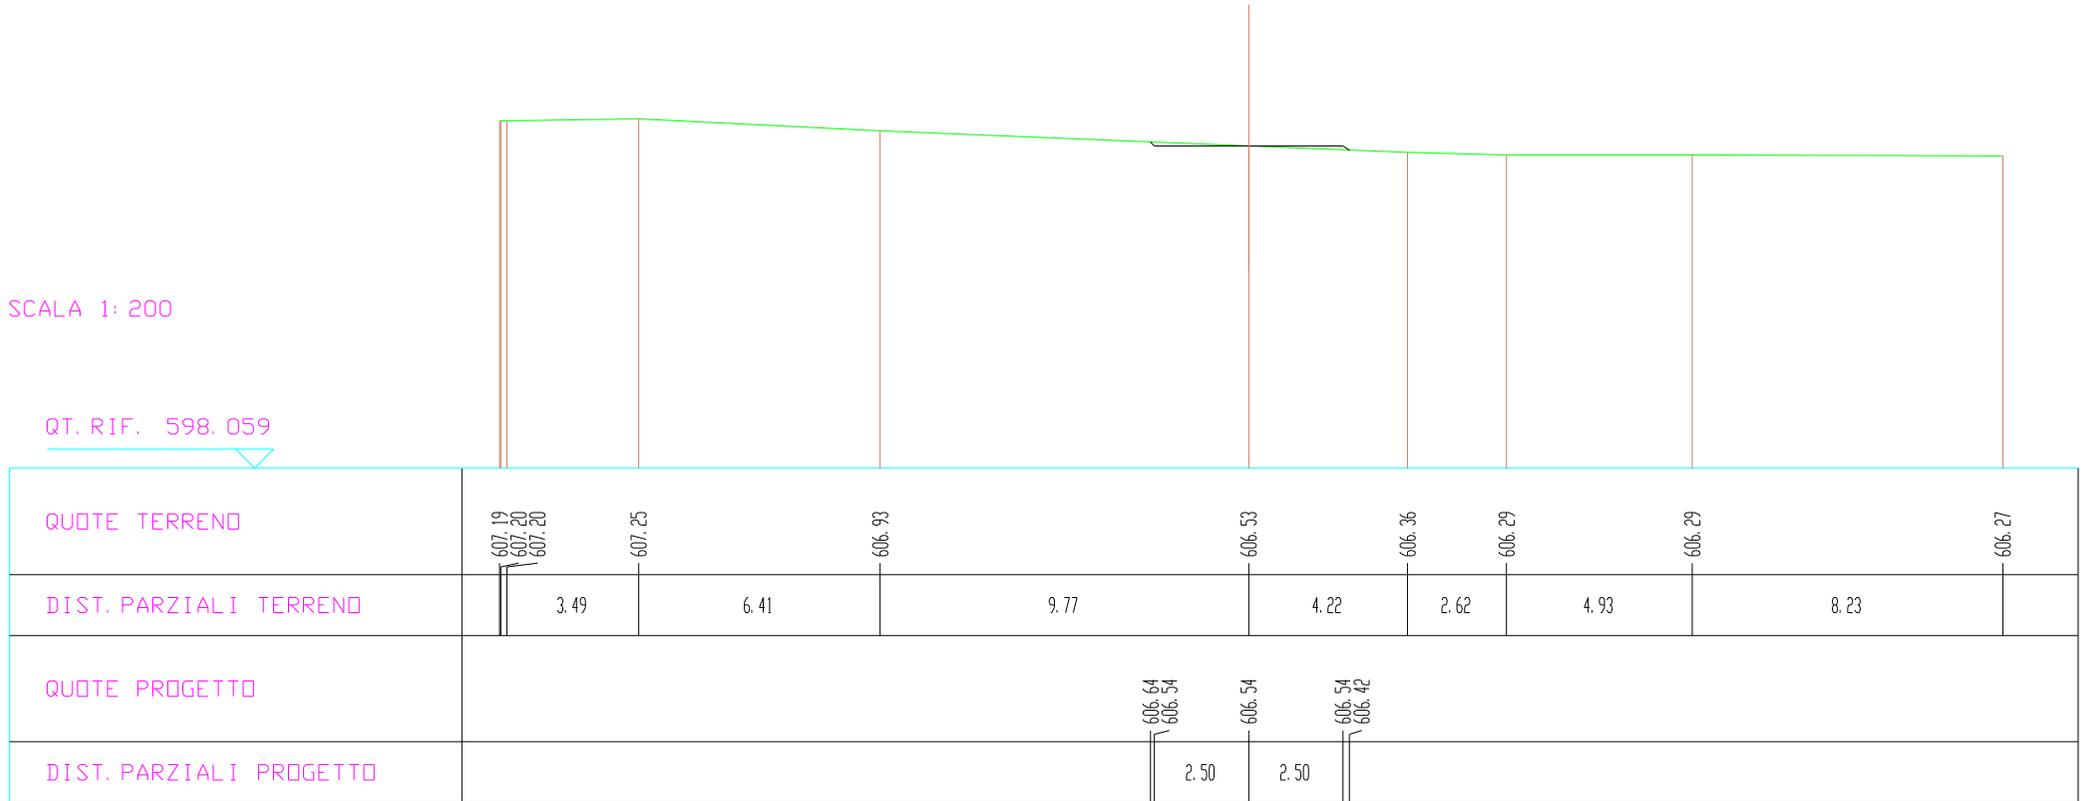


SCAVI E BONIFICHE	
STERRO	0.166 mq
RILEVATI	
RILEVATO	0.122 mq

SEZIONE N. : 10
 QT. PROGETTO : 606.517
 DIST. PROG. : 85.000
 DIST. PREC. : 5.000
 DIST. SUCC. : 3.178

SCALA 1:200

QT. RIF. 598.000

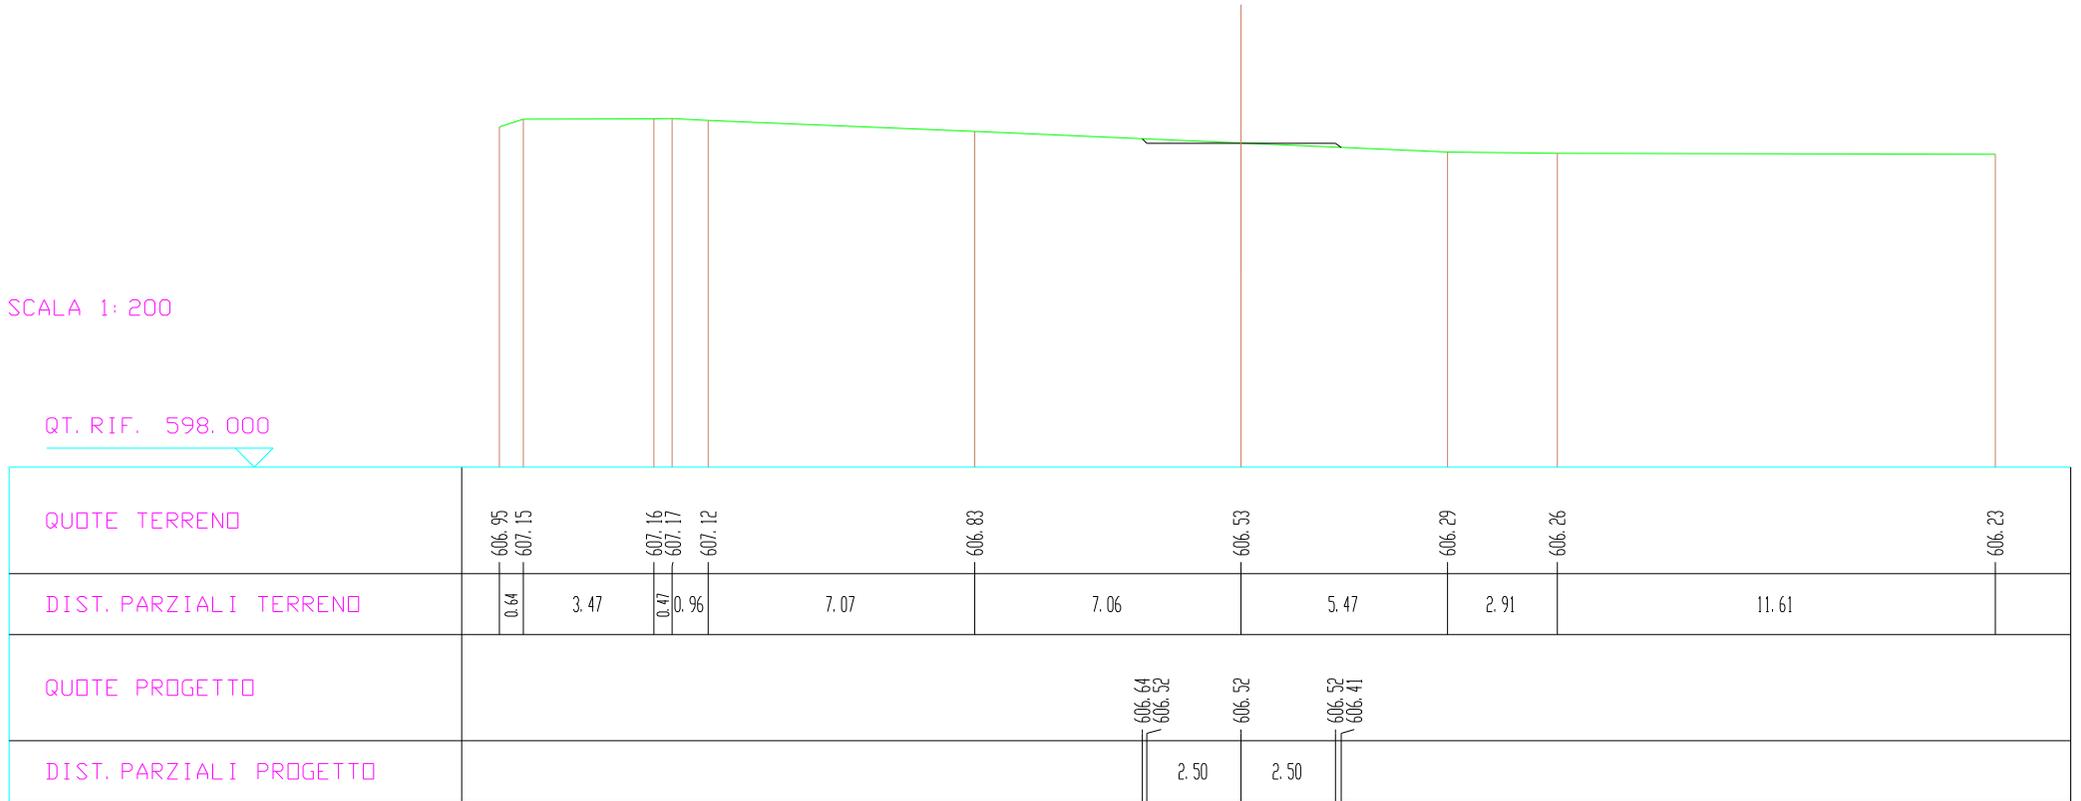

SCAVI E BONIFICHE	
STERRO	0.099 mq
RILEVATI	
RILEVATO	0.188 mq

SEZIONE N. : 11
 QT. PROGETTO : 606.480
 DIST. PROG. : 88.178
 DIST. PREC. : 3.178
 DIST. SUCC. : 1.822

SCALA 1:200

QT. RIF. 597.972


QUOTE TERRENO	606.80	607.12	607.13	607.14	607.11	607.01	606.46	606.30	606.22	606.21
DIST. PARZIALI TERRENO	1.02	2.13	1.35	0.88	1.55	12.86	3.82	7.56	8.63	
QUOTE PROGETTO							606.57 606.48	606.48	606.48 606.35	
DIST. PARZIALI PROGETTO							2.50	2.50		

SCAVI E BONIFICHE	
STERRO	0.072 mq
RILEVATI	
RILEVATO	0.227 mq

SEZIONE N. : 12
 QT. PROGETTO : 606.454
 DIST. PROG. : 90.000
 DIST. PREC. : 1.822
 DIST. SUCC. : 5.000

SCALA 1:200

QT. RIF. 597.959

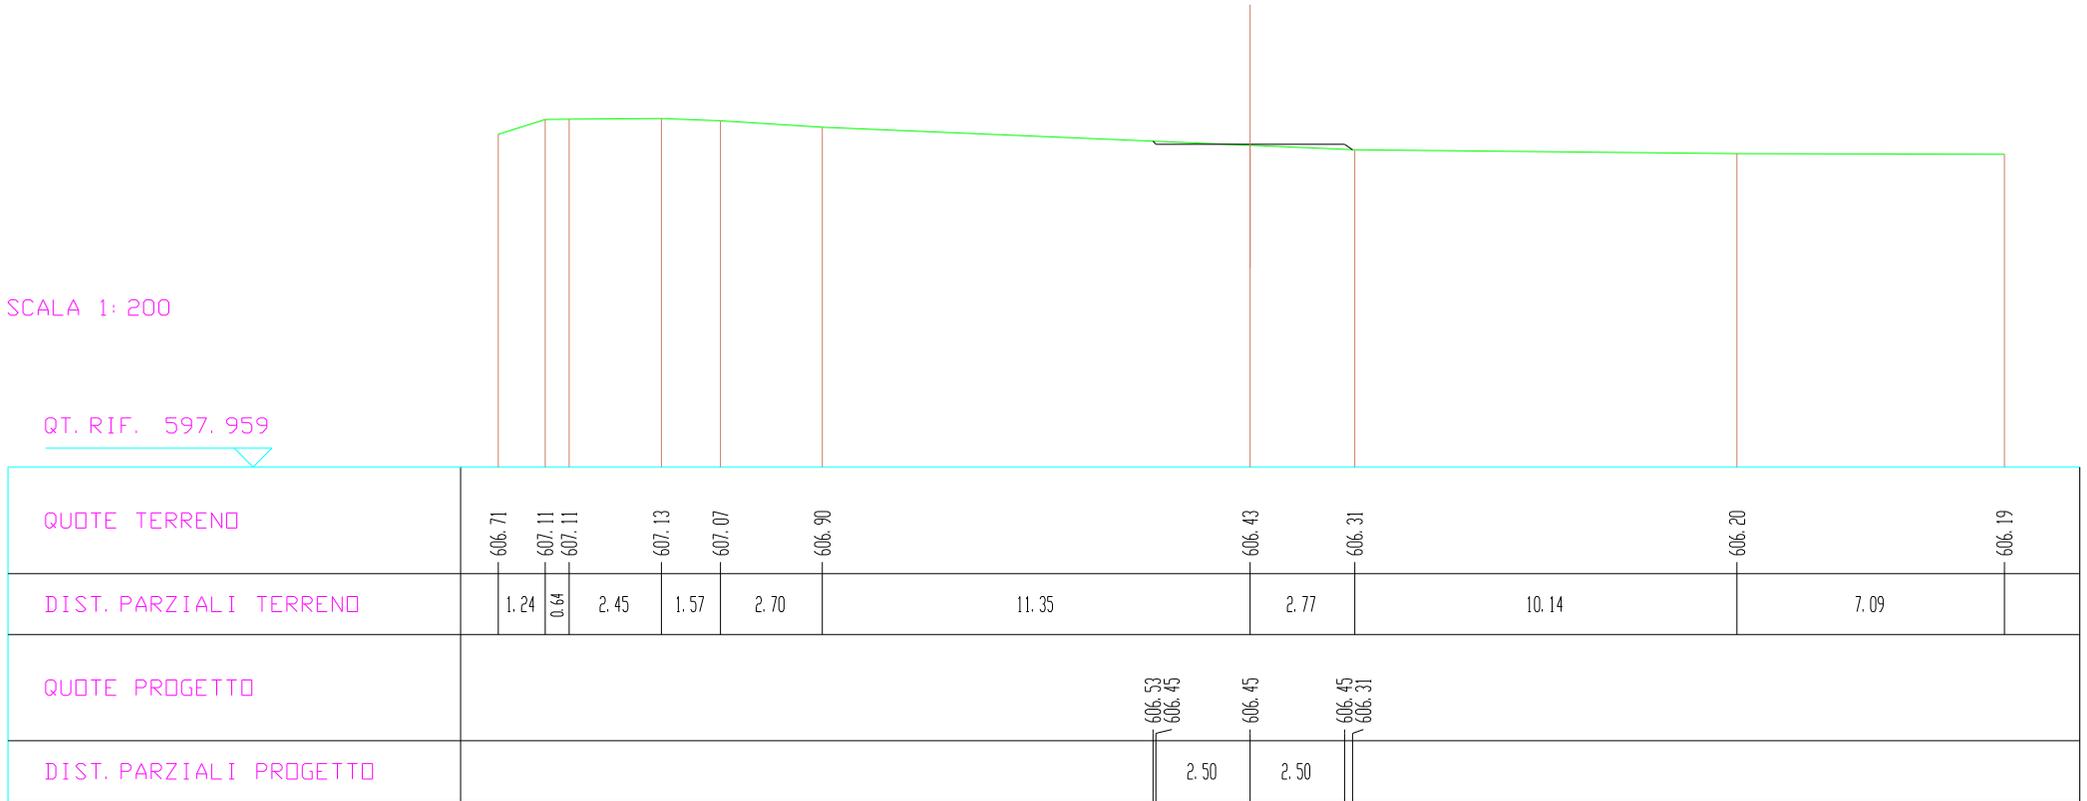


SCAVI E BONIFICHE	
STERRO	0.010 mq
RILEVATI	
RILEVATO	0.239 mq

SEZIONE N. : 13
 QT. PROGETTO : 606.382
 DIST. PRG. : 95.000
 DIST. PREC. : 5.000
 DIST. SUCC. : 5.000

SCALA 1:200

QT. RIF. 597.921

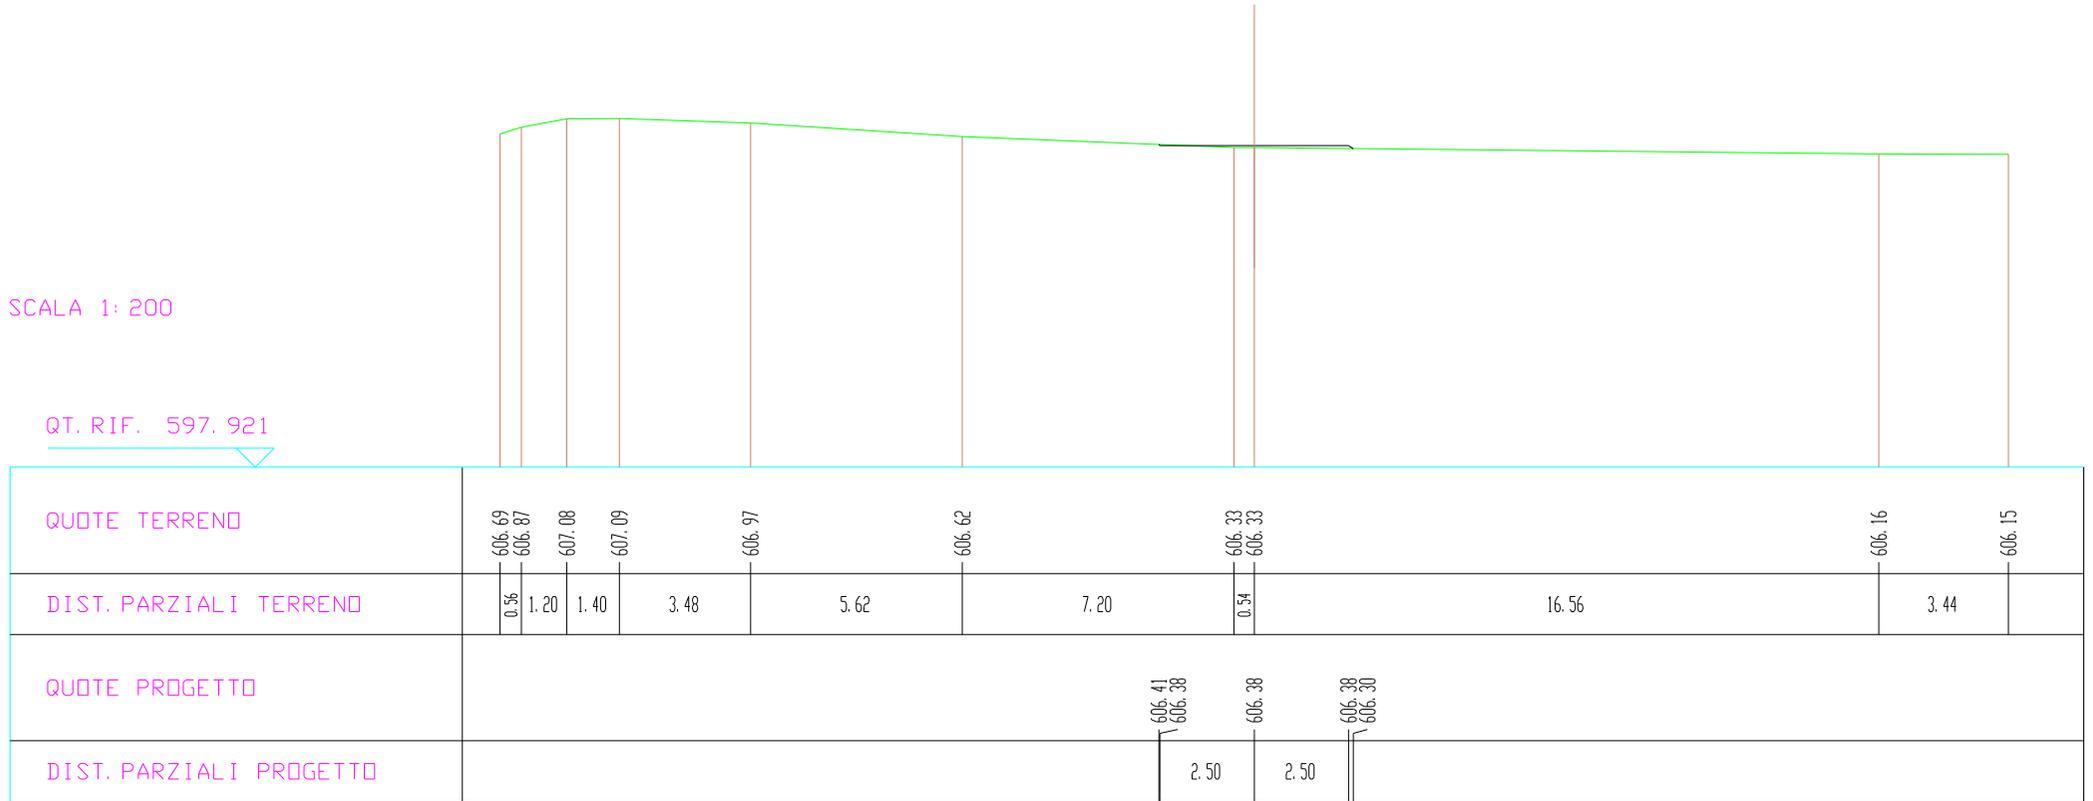

SCAVI E BONIFICHE	
STERRO	0.120 mq

SEZIONE N. : 14

QT. PROGETTO : 606.286


DIST. PRG. : 100.000

DIST. PREC. : 5.000

DIST. SUCC. : 5.000

SCALA 1:200

QT. RIF. 597.872

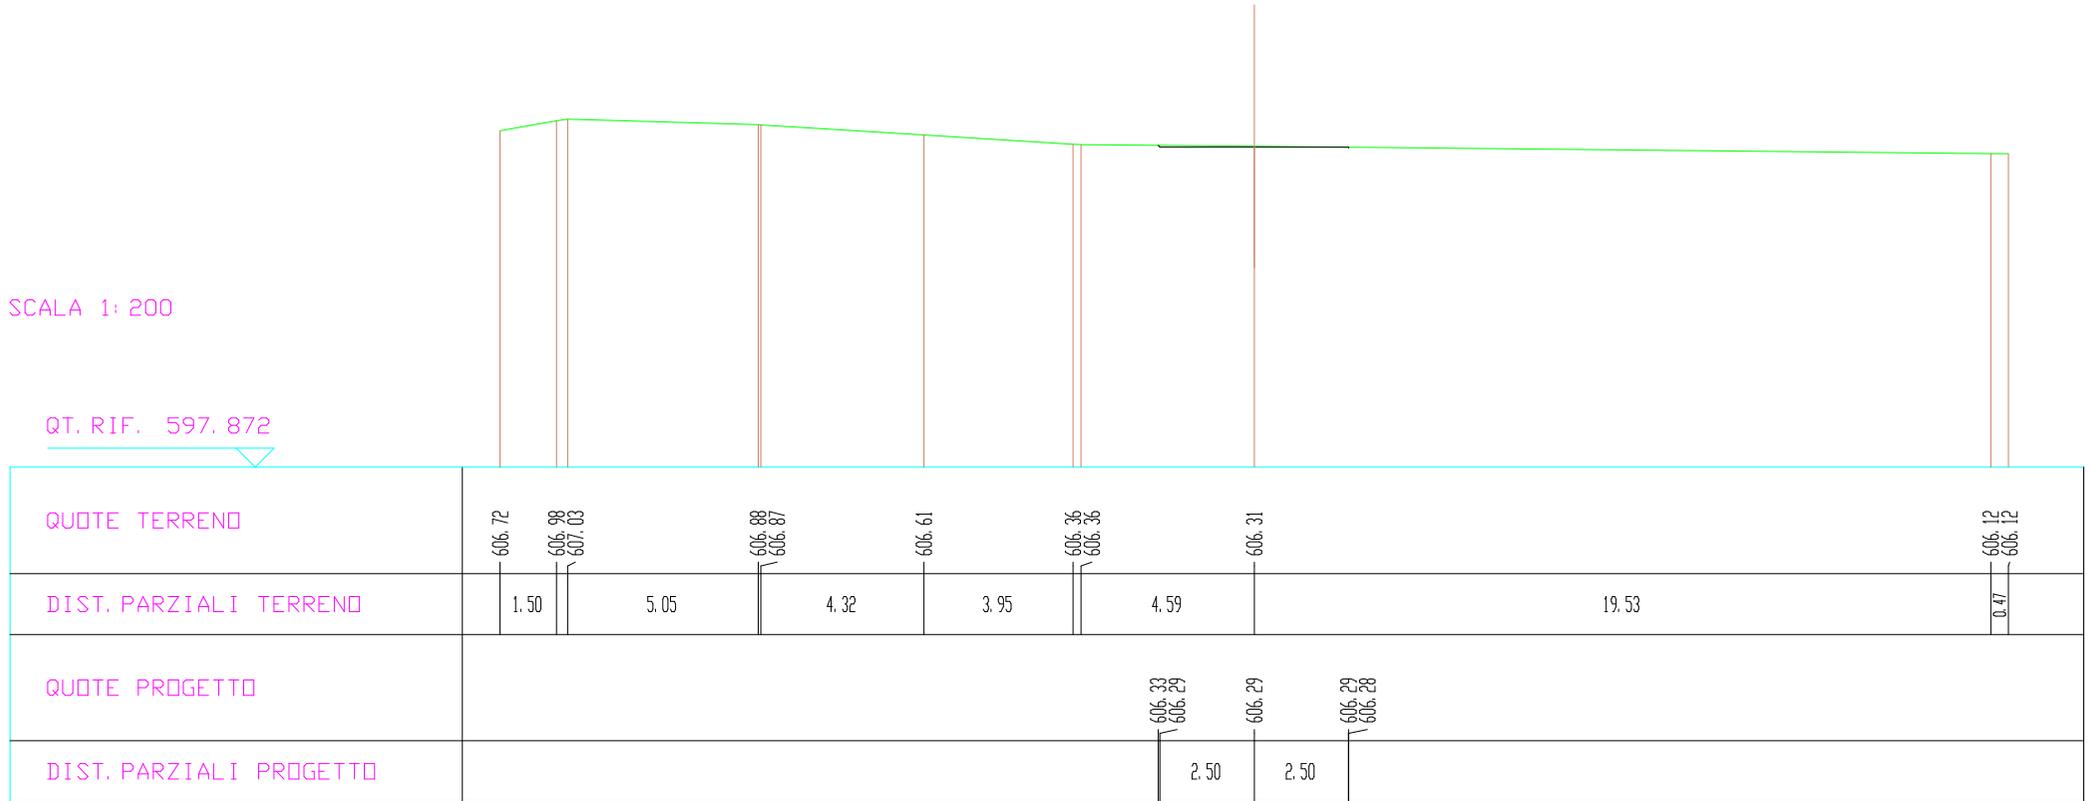

SCAVI E BONIFICHE	
STERRO	0.052 mq
RILEVATI	
RILEVATO	0.002 mq

SEZIONE N. : 15
 QT. PROGETTO : 606.140
 DIST. PRG. : 105.000
 DIST. PREC. : 5.000
 DIST. SUCC. : 5.000

SCALA 1:200

QT. RIF. 597.762

QUOTE TERRENO	606.74	606.89	606.78	606.61	606.23	606.16	606.15	606.04	606.03
DIST. PARZIALI TERRENO	1.04	3.85	2.67	6.50	3.86	2.08	19.26	0.74	
QUOTE PROGETTO						606.17 606.14	606.14	606.14 606.13	
DIST. PARZIALI PROGETTO						2.50	2.50		

SCAVI E BONIFICHE	
STERRO	0.073 mq
RILEVATI	
RILEVATO	0.002 mq

SEZIONE N. : 16

QT. PROGETTO : 605.970

DIST. PRG. : 110.000

DIST. PREC. : 5.000

DIST. SUCC. : 5.000

SCALA 1:200

QT. RIF. 597.630

QUOTE TERRENO	606.75	606.69	606.36	606.10	605.98 605.98	605.92	605.91
DIST. PARZIALI TERRENO	2.38	5.39	4.60	7.62	16.44	3.43	
QUOTE PROGETTO					606.02 605.97	605.97	605.97 605.97
DIST. PARZIALI PROGETTO					2.50	2.50	

SCAVI E BONIFICHE	
STERRO	0.128 mq
RILEVATI	
RILEVATO	0.001 mq

SEZIONE N. : 17
 QT. PROGETTO : 605.800
 DIST. PRG. : 115.000
 DIST. PREC. : 5.000
 DIST. SUCC. : 5.000

SCALA 1: 200

QT. RIF. 597.462

QUOTE TERRENO	606.54	606.10	605.96	605.82	605.80	605.79	605.79	605.87
DIST. PARZIALI TERRENO	7.57	2.63	9.80	1.87	11.40	2.90	3.84	
QUOTE PROGETTO				605.96 605.80	605.80	605.80 605.80		
DIST. PARZIALI PROGETTO				2.50	2.50			

SCAVI E BONIFICHE	
STERRO	0.180 mq

SEZIONE N. : 18
 QT. PROGETTO : 605.631
 DIST. PROG. : 120.000
 DIST. PREC. : 5.000
 DIST. SUCC. : 5.000

SCALA 1:200

QT. RIF. 597.172

QUOTE TERRENO	605.99	606.12	605.84 605.81	605.67	605.63	605.64	605.64	605.83
DIST. PARZIALI TERRENO	1.82	5.11	0.53	12.53	3.19	6.00	1.71	9.10
QUOTE PROGETTO				605.70 605.63	605.63	605.63 605.64		
DIST. PARZIALI PROGETTO				2.50	2.50			

SCAVI E BONIFICHE	
STERRO	0.088 mq

SEZIONE N. : 19

QT. PROGETTO : 605.444


DIST. PRG. : 125.000

DIST. PREC. : 5.000

DIST. SUCC. : 5.000

SCALA 1:200

QT. RIF. 596.702

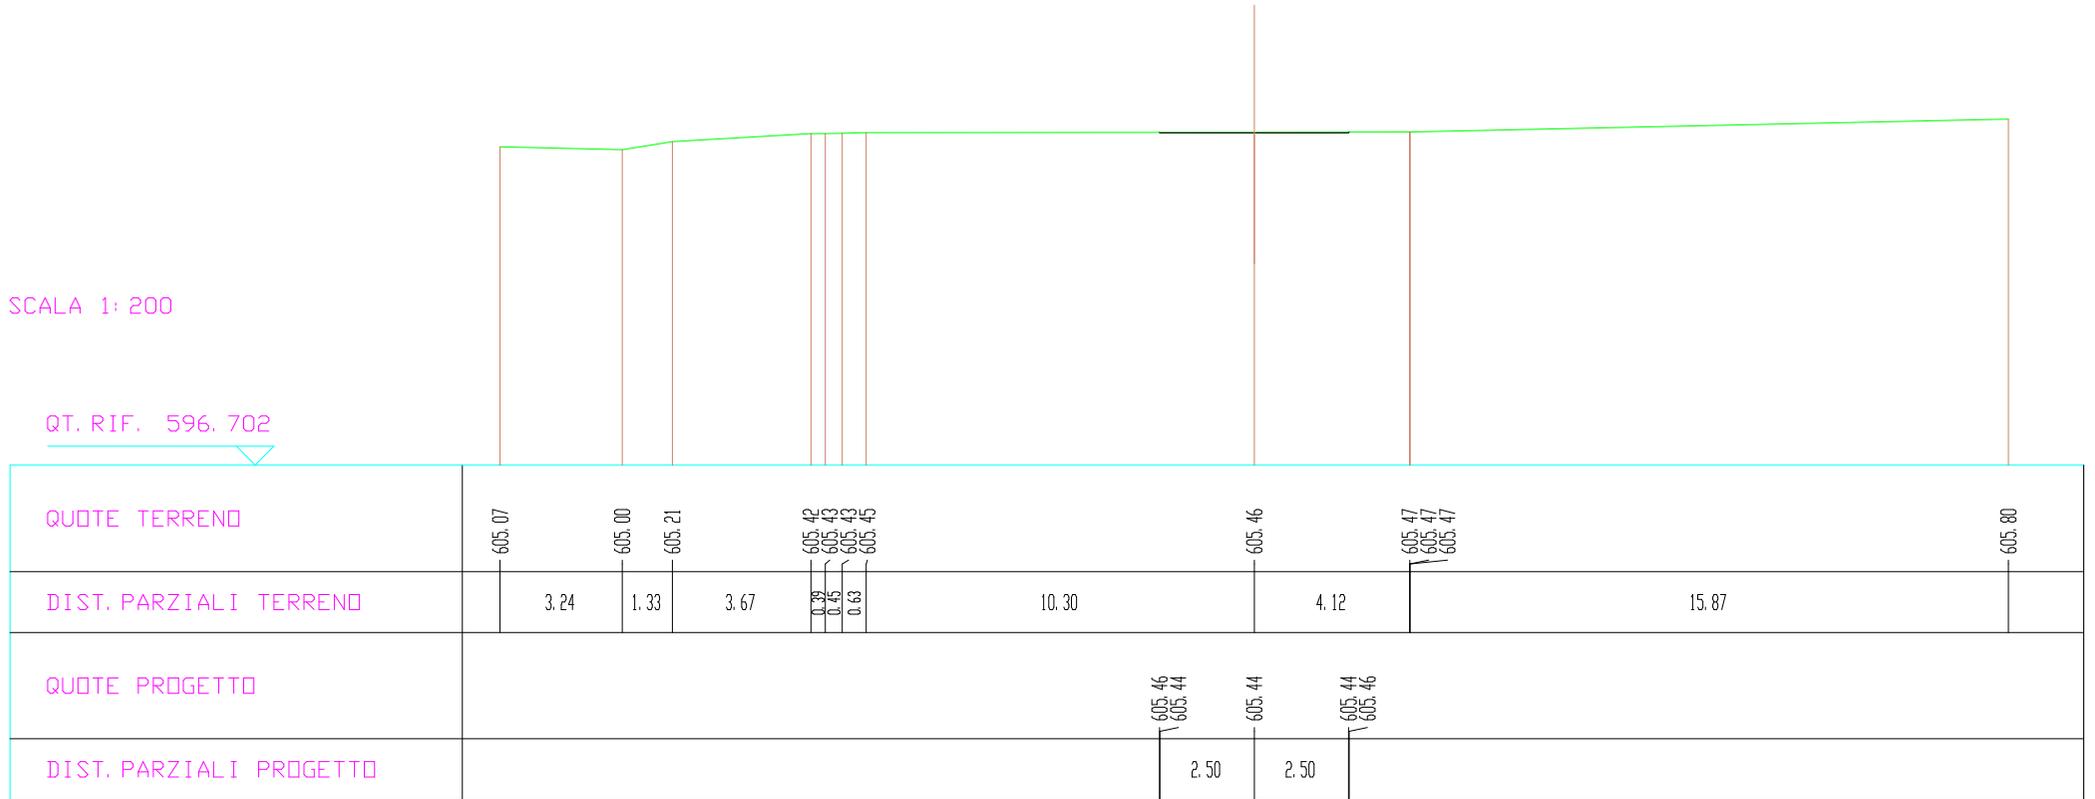

SCAVI E BONIFICHE	
STERRO	0.014 mq
RILEVATI	
RILEVATO	0.162 mq

SEZIONE N. : 20
 QT. PROGETTO : 605.199
 DIST. PRG. : 130.000
 DIST. PREC. : 5.000
 DIST. SUCC. : 5.000

SCALA 1: 200

QT. RIF. 596.621

QUOTE TERRENO	604.98	604.98	604.89	604.94	605.00	605.00	605.00	605.00	605.00	605.01	605.05	605.06	605.17	605.24	605.33	605.75	
DIST. PARZIALI TERRENO	0.75	3.08	0.47	1.87	0.81	0.53	1.16	0.47	1.89	0.40	1.35	1.91	5.11	3.59	2.31	14.10	
QUOTE PROGETTO													605.12	605.20	605.20	605.20	605.22
DIST. PARZIALI PROGETTO													2.50	2.50			

SCAVI E BONIFICHE	
STERRO	0.097 mq
RILEVATI	
RILEVATO	0.144 mq

SEZIONE N. : 21
 QT. PROGETTO : 604.936
 DIST. PRDG. : 135.000
 DIST. PREC. : 5.000
 DIST. SUCC. : 5.000

SCALA 1:200

QT. RIF. 596.302


QUOTE TERRENO	604.38 604.38	604.49	604.54	604.64 604.64		604.75 604.76 604.77	604.93	604.97 605.00 605.02	605.21	605.60 605.62	
DIST. PARZIALI TERRENO	2.19	1.59	2.70	0.57	7.43	0.47 0.61	4.32	1.18 0.75 0.77	4.57	12.32	0.42
QUOTE PROGETTO						604.83 604.94	604.94	604.94 605.02			
DIST. PARZIALI PROGETTO						2.50	2.50				

SCAVI E BONIFICHE	
STERRO	0.085 mq
RILEVATI	
RILEVATO	0.264 mq

SEZIONE N. : 22
 QT. PROGETTO : 604.682
 DIST. PRG. : 140.000
 DIST. PREC. : 5.000
 DIST. SUCC. : 5.000

SCALA 1:200

QT. RIF. 596.101

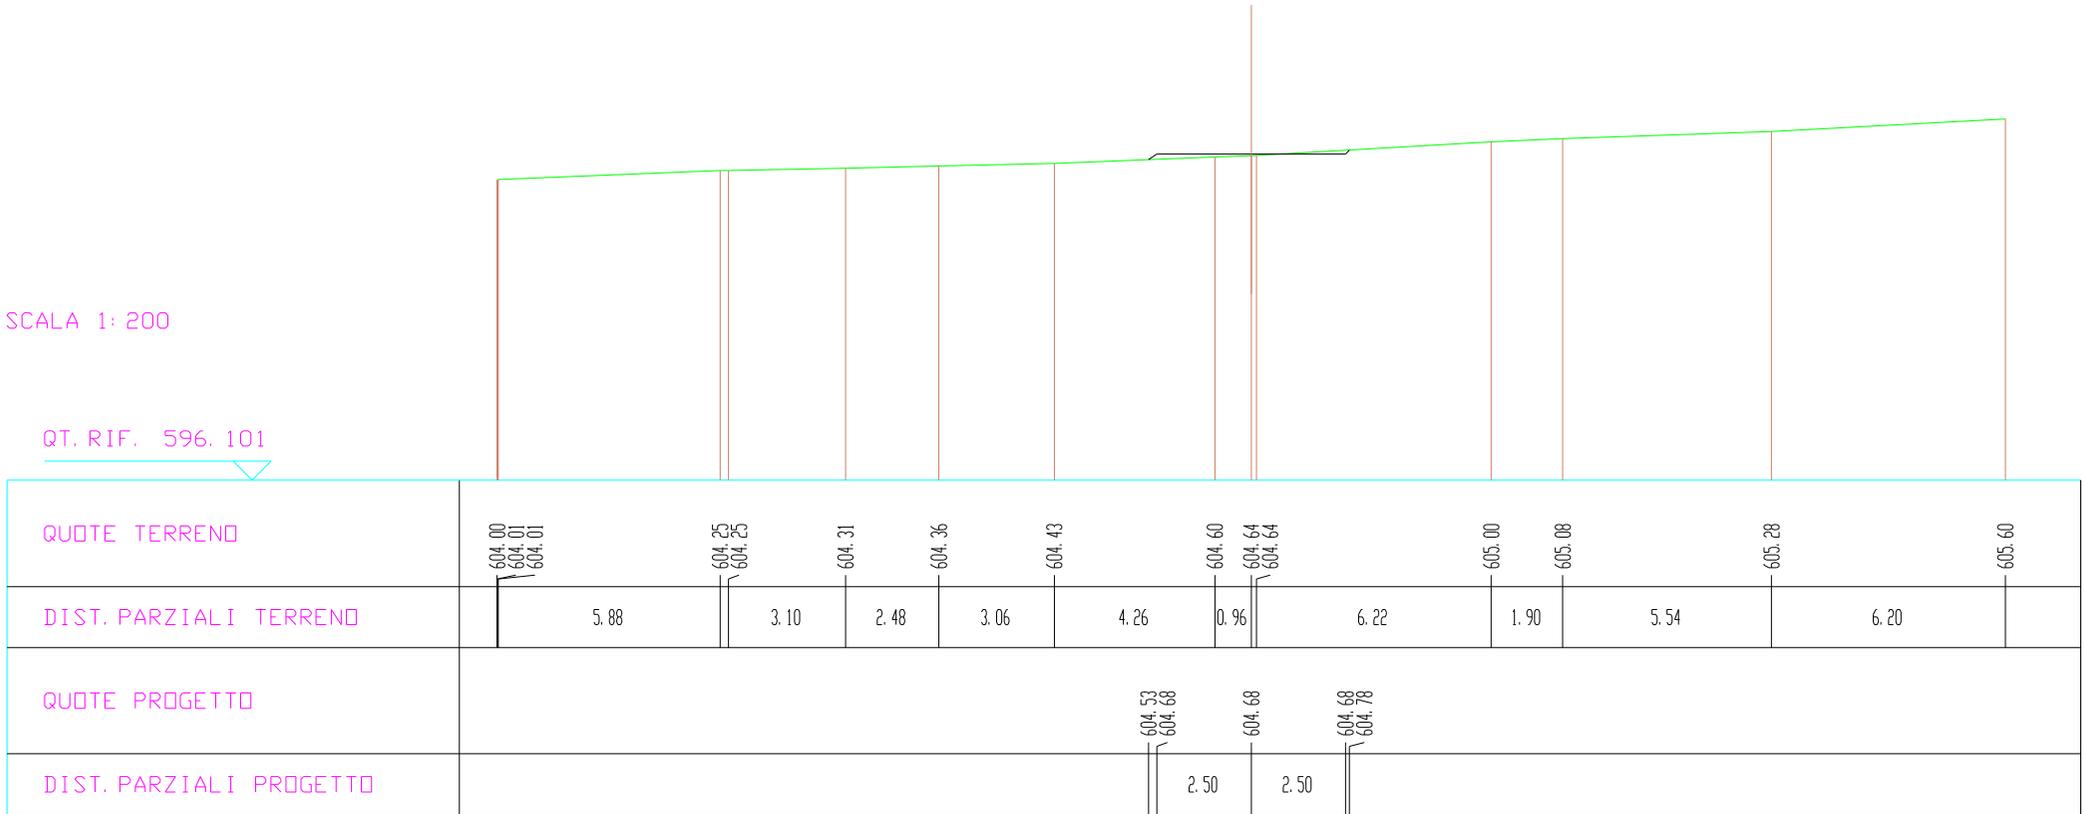

SCAVI E BONIFICHE	
STERRO	0.055 mq
RILEVATI	
RILEVATO	0.452 mq

SEZIONE N. : 23
 QT. PROGETTO : 604.483
 DIST. PRG. : 145.000
 DIST. PREC. : 5.000
 DIST. SUCC. : 5.000

SCALA 1:200

QT. RIF. 595.794


QUOTE TERRENO	603.41	603.60	603.75	603.88	603.92	604.00	604.08	604.12	604.22	604.41	604.66	604.78	604.87	605.00	605.58
DIST. PARZIALI TERRENO	2.55	1.98	3.06	0.66	2.16	3.04	0.85	2.57	3.13	4.12	2.04	1.36	1.53	10.97	
QUOTE PROGETTO									604.24	604.48	604.48	604.48	604.57		
DIST. PARZIALI PROGETTO									0.37	2.50	2.50				

SCAVI E BONIFICHE	
STERRO	0.015 mq
RILEVATI	
RILEVATO	0.714 mq

SEZIONE N. : 24
 QT. PROGETTO : 604.347
 DIST. PRG. : 150.000
 DIST. PREC. : 5.000
 DIST. SUCC. : 3.432

SCALA 1: 200

QT. RIF. 595.491

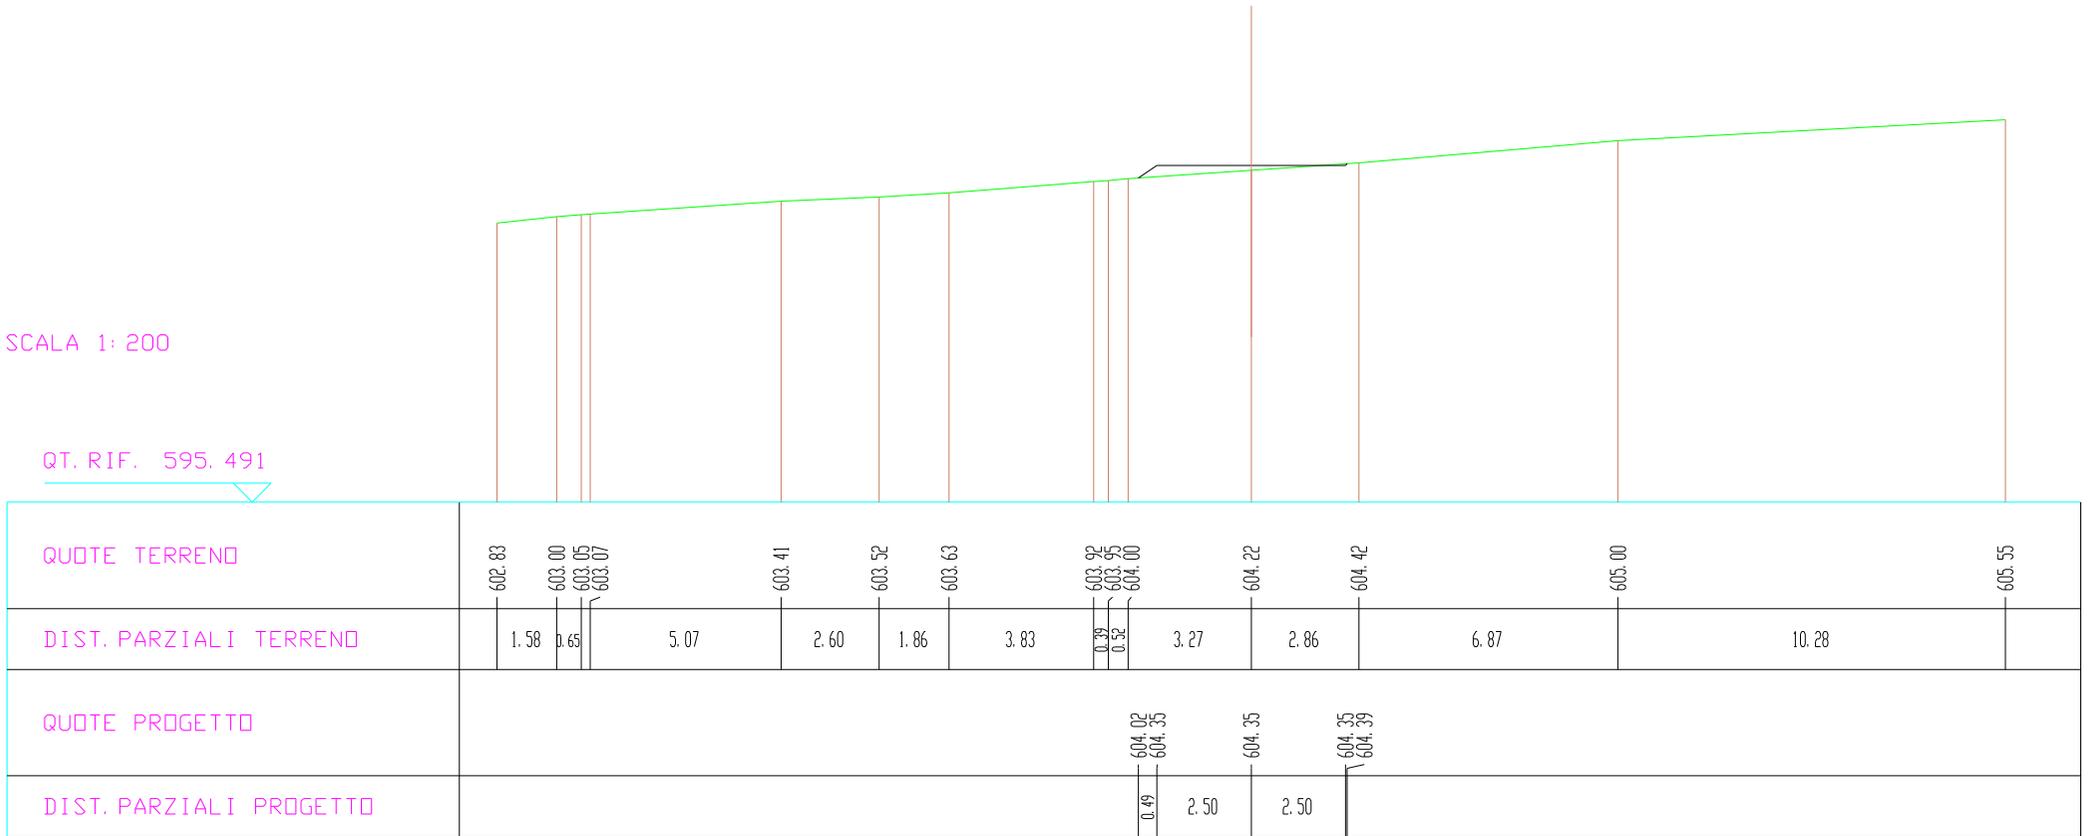

SCAVI E BONIFICHE	
STERRO	0.030 mq

RILEVATI	
RILEVATO	0.853 mq

SEZIONE N. : 25

QT. PROGETTO : 604.289

DIST. PROG. : 153.432

DIST. PREC. : 3.432

DIST. SUCC. : 1.568

SCALA 1:200

QT. RIF. 595.244

QUOTE TERRENO	602.38	603.00	603.05	603.06	603.08	603.12	603.47	604.00	604.06	604.14	605.00	605.27	605.51
DIST. PARZIALI TERRENO	6.11	0.67	0.52	0.52	0.52	4.74	5.57	0.85	0.98	10.01	5.13	4.85	
QUOTE PROGETTO								603.88	604.29	604.29			
DIST. PARZIALI PROGETTO								0.62	2.50	2.50			

SCAVI E BONIFICHE	
STERRO	0.032 mq

RILEVATI	
RILEVATO	0.914 mq

SEZIONE N. : 26

QT. PROGETTO : 604.267

DIST. PRDG. : 155.000

DIST. PREC. : 1.568

DIST. SUCC. : 5.000

SCALA 1:200

QT. RIF. 595.165


QUOTE TERRENO	602.25	602.82	603.00	603.26	603.66	603.82	604.00	604.12	604.65	605.00	605.07	605.22	605.48
DIST. PARZIALI TERRENO	5.63	1.83	3.52	4.16	1.73	1.77	1.35	6.02	4.11	1.34	3.11	5.42	
QUOTE PROGETTO						603.81	604.27	604.27	604.27	604.55			
DIST. PARZIALI PROGETTO						0.68	2.50	2.50					

SCAVI E BONIFICHE	
STERRO	0.074 mq
RILEVATI	
RILEVATO	0.893 mq

SEZIONE N. : 27
 QT. PROGETTO : 604.194
 DIST. PRG. : 160.000
 DIST. PREC. : 5.000
 DIST. SUCC. : 5.000

SCALA 1: 200

QT. RIF. 594.989

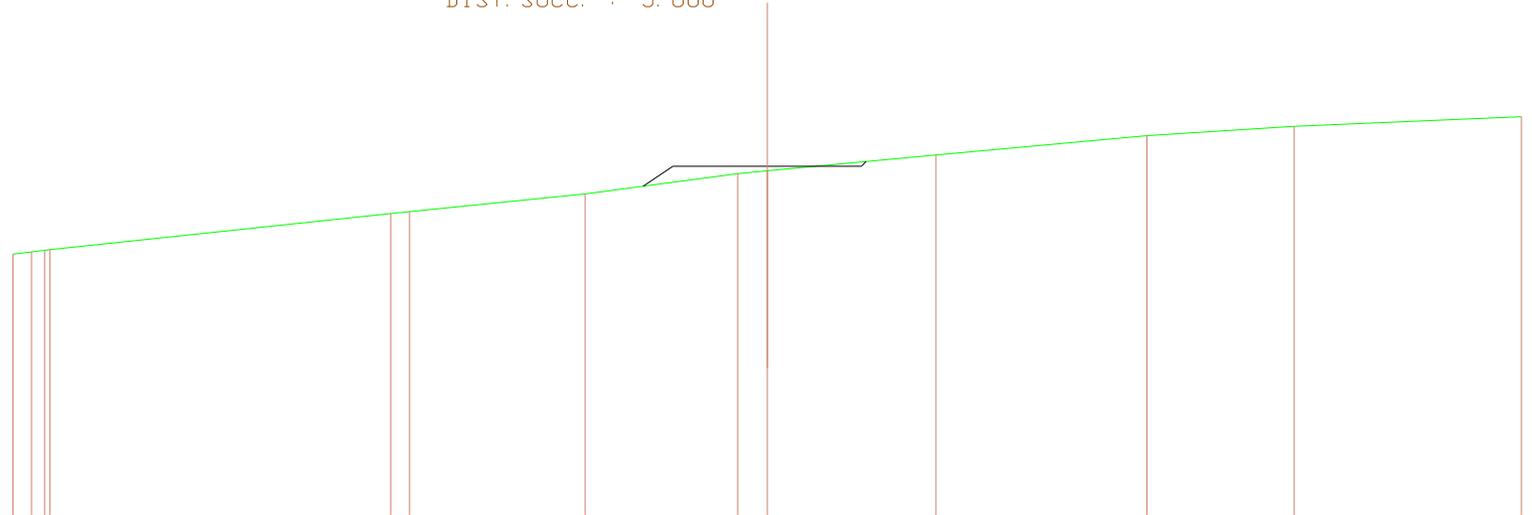

QUOTE TERRENO	601.88 601.94 601.98 602.00	602.95 603.00	603.46	604.00 604.07	604.49	605.00	605.24	605.50		
DIST. PARZIALI TERRENO	0.49 0.35	9.03	0.49	4.66	4.05	0.78	4.47	5.60	3.90	6.03
QUOTE PROGETTO				603.67 604.19	604.19	604.19 604.32				
DIST. PARZIALI PROGETTO				0.79	2.50	2.50				

SCAVI E BONIFICHE	
STERRO	0.198 mq
RILEVATI	
RILEVATO	0.592 mq

SEZIONE N. : 28
 QT. PROGETTO : 604.139
 DIST. PRG. : 165.000
 DIST. PREC. : 5.000
 DIST. SUCC. : 5.000

SCALA 1: 200

QT. RIF. 594.879

QUOTE TERRENO	601.57	602.00	602.44	602.60	602.87	603.00	603.83	604.00	604.06	604.09	605.00	605.51	605.59
DIST. PARZIALI TERRENO	3.11	4.16	1.64	1.92	0.85	6.08	1.31	0.59	0.33	9.96	8.29	1.75	
QUOTE PROGETTO							603.70	604.14	604.14	604.14	604.34		
DIST. PARZIALI PROGETTO							0.65	2.50	2.50				

SCAVI E BONIFICHE	
STERRO	0.164 mq
RILEVATI	
RILEVATO	0.768 mq

SEZIONE N. : 29
 QT. PROGETTO : 604.134
 DIST. PRG. : 170.000
 DIST. PREC. : 5.000
 DIST. SUCC. : 5.000

SCALA 1:200

QT. RIF. 594.753


QUOTE TERRENO	601.28	601.63	601.90	602.00	602.27	603.00	603.53	604.00	604.05	604.48	605.00	605.63
DIST. PARZIALI TERRENO	2.54	1.91	0.67	1.36	4.84	4.57	3.64	0.48	4.12	5.73	10.15	
QUOTE PROGETTO							603.64	604.13	604.13	604.13	604.33	
DIST. PARZIALI PROGETTO							0.74	2.50	2.50			

SCAVI E BONIFICHE	
STERRO	0.058 mq
RILEVATI	
RILEVATO	1.120 mq

SEZIONE N. : 30
 QT. PROGETTO : 604.179
 DIST. PRG. : 175.000
 DIST. PREC. : 5.000
 DIST. SUCC. : 5.000

SCALA 1: 200

QT. RIF. 594.636

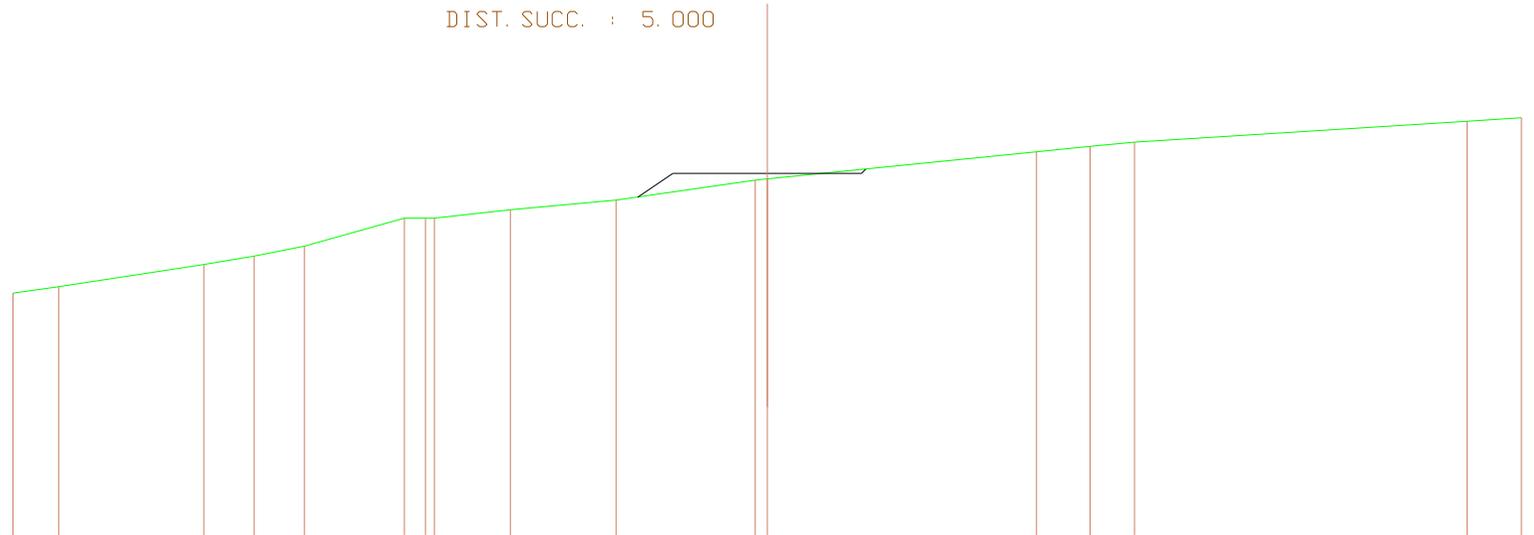


QUOTE TERRENO	601.03	601.20	601.78	602.00	602.27	603.00	603.00	603.00	603.23	603.47	604.00	604.03	604.75	604.89	605.00	605.55	605.64
DIST. PARZIALI TERRENO	1.20	3.85	1.34	1.33	2.66	0.56	2.01	2.80	3.69	7.14	1.43	1.17	8.82	1.44			
QUOTE PROGETTO									603.55	604.18	604.18	604.18					
DIST. PARZIALI PROGETTO									0.93	2.50	2.50						

SCAVI E BONIFICHE	
STERRO	0.007 mq
RILEVATI	
RILEVATO	1.623 mq

SEZIONE N. : 31
 QT. PROGETTO : 604.272
 DIST. PRG. : 180.000
 DIST. PREC. : 5.000
 DIST. SUCC. : 5.000

SCALA 1:200

QT. RIF. 594.693

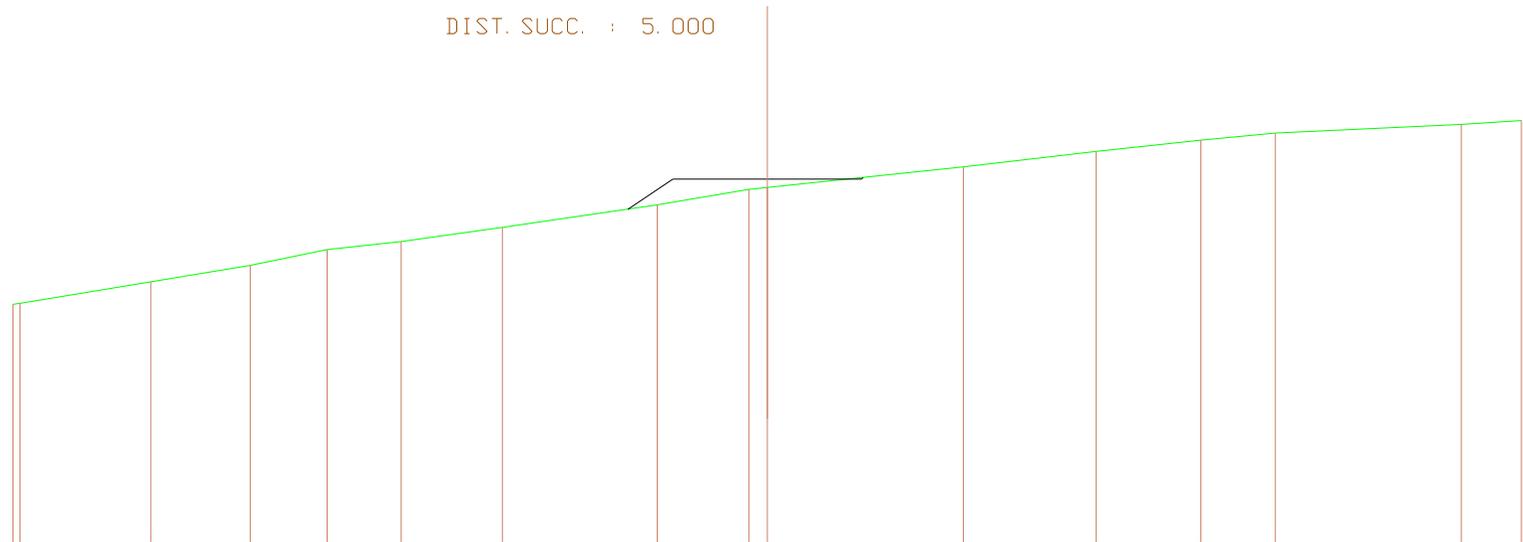

QUOTE TERRENO	600.97 601.00	601.57	602.00	602.41	602.63	603.00	603.59	604.00 604.05	604.59	605.00	605.29	605.48	605.71	605.81
DIST. PARZIALI TERRENO	3.47	2.64	2.03	1.97	2.68	4.11	2.43	0.48	5.20	3.53	2.78	1.97	4.94	1.59
QUOTE PROGETTO							603.48 604.27	604.27	604.27 604.31					
DIST. PARZIALI PROGETTO							1.19	2.50	2.50					

SCAVI E BONIFICHE	
STERRO	0.009 mq
RILEVATI	
RILEVATO	1.701 mq

SEZIONE N. : 32
 QT. PROGETTO : 604.384
 DIST. PRG. : 185.000
 DIST. PREC. : 5.000
 DIST. SUCC. : 5.000

SCALA 1:200

QT. RIF. 594.797

QUOTE TERRENO	600.99 601.00	601.33	602.00	602.77	603.00	603.90 604.00 604.03 604.13	605.00	605.69	606.00	606.00	606.00
DIST. PARZIALI TERRENO	2.01	4.25	5.39	1.64	4.91	0.56 0.86	7.41	6.51	3.25	1.95	0.88
QUOTE PROGETTO						603.53 604.38	604.38	604.38 604.43			
DIST. PARZIALI PROGETTO						1.28	2.50	2.50			

SCAVI E BONIFICHE	
STERRO	0.028 mq

RILEVATI	
RILEVATO	1.458 mq

SEZIONE N. : 33

QT. PROGETTO : 604.495


DIST. PRG. : 190.000

DIST. PREC. : 5.000

DIST. SUCC. : 5.000

SCALA 1: 200

QT. RIF. 594.837

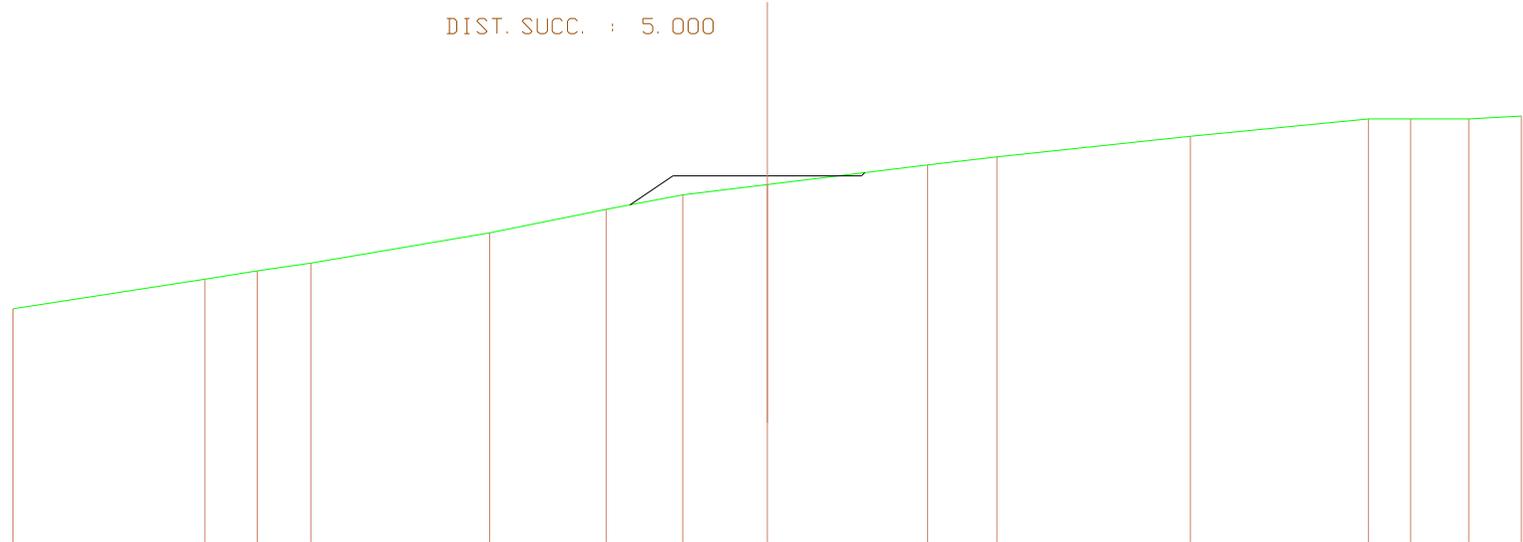

QUOTE TERRENO	601.01	601.78	602.00	602.20	603.00	603.62	604.00	604.27	604.78	605.00	605.54	606.00	606.00	606.00	606.07
DIST. PARZIALI TERRENO		5.08	1.39	1.42	4.74	3.10	2.03	2.24	4.25	1.84	5.12	4.73	1.12	1.54	1.40
QUOTE PROGETTO						603.74	604.50	604.50	604.50	604.50	604.56				
DIST. PARZIALI PROGETTO						1.13	2.50	2.50							

SCAVI E BONIFICHE	
STERRO	0.059 mq

RILEVATI	
RILEVATO	1.206 mq

SEZIONE N. : 34

QT. PROGETTO : 604.580

DIST. PRG. : 195.000

DIST. PREC. : 5.000

DIST. SUCC. : 5.000

SCALA 1:200

QT. RIF. 594.864

QUOTE TERRENO	601.02	601.34	602.00	602.84	603.00	603.24	604.00	604.20	604.39	605.00	605.47	606.00	606.07	606.08	606.11
DIST. PARZIALI TERRENO	2.15	3.35	5.11	1.00	1.21	3.85	1.72	1.62	5.05	5.55	6.22	1.43	0.77	0.97	
QUOTE PROGETTO							603.99	604.58	604.58	604.58	604.71				
DIST. PARZIALI PROGETTO							0.88	2.50	2.50						

SCAVI E BONIFICHE	
STERRO	0.197 mq

RILEVATI	
RILEVATO	0.754 mq

SEZIONE N. : 35

QT. PROGETTO : 604.602


DIST. PRG. : 200.000

DIST. PREC. : 5.000

DIST. SUCC. : 5.000

SCALA 1:200

QT. RIF. 594.951

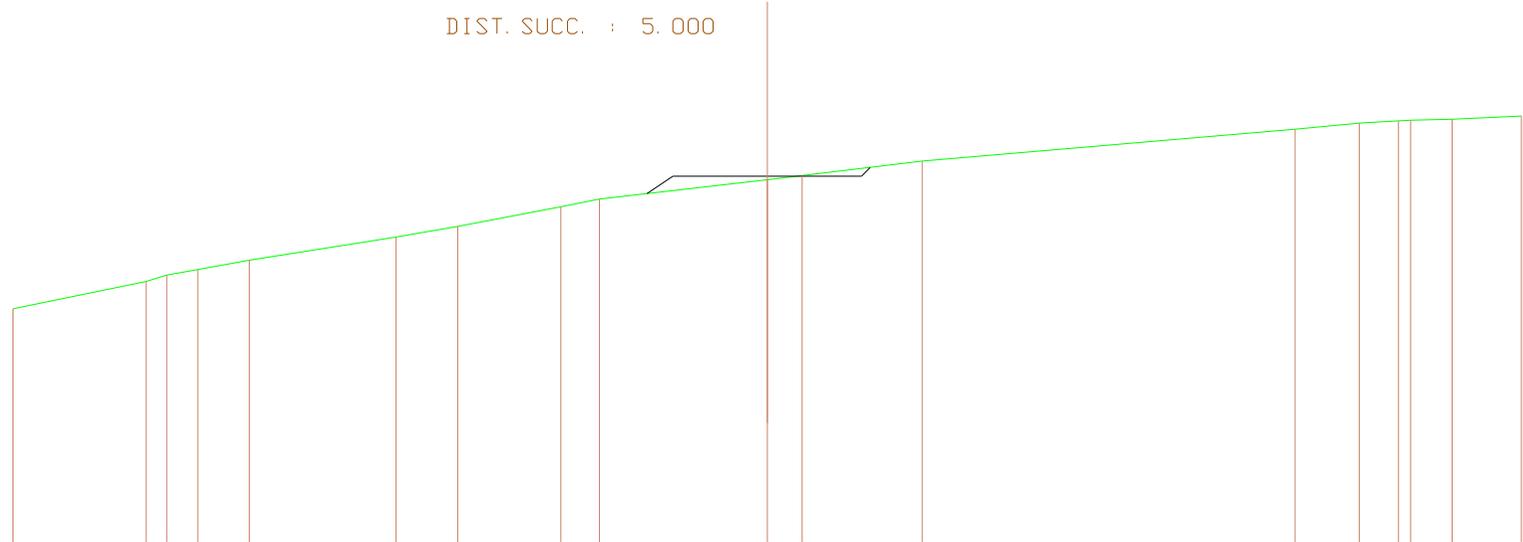

QUOTE TERRENO	601.11	601.83	602.00	602.15	602.39	603.00	603.28	603.80	604.00	604.51	604.62	605.00	605.84	606.00	606.06	606.07	606.11	606.19
DIST. PARZIALI TERRENO	3.52	0.56	0.82	1.37	3.89	1.64	2.74	1.02	4.45	0.92	3.19	9.88	1.71	1.04	0.32	1.10	1.84	
QUOTE PROGETTO									604.15	604.60	604.60	604.60						
DIST. PARZIALI PROGETTO									0.69	2.50	2.50							

SCAVI E BONIFICHE	
STERRO	0.706 mq

RILEVATI	
RILEVATO	0.171 mq

SEZIONE N. : 36

QT. PROGETTO : 604.562

DIST. PRG. : 205.000

DIST. PREC. : 5.000

DIST. SUCC. : 5.373

SCALA 1: 200

QT. RIF. 595.160


QUOTE TERRENO	601.35	602.00	602.81	603.00	603.61	604.00	604.66	604.83	605.00	605.05	605.23	606.00	606.37
DIST. PARZIALI TERRENO	2.17	4.50	1.08	3.87	2.37	6.02	1.57	1.52	0.59	1.94	8.26	6.13	
QUOTE PROGETTO							604.35 604.56	604.56	604.56 604.98				
DIST. PARZIALI PROGETTO							2.50	2.50	0.42				

SCAVI E BONIFICHE	
STERRO	2.407 mq

SEZIONE N. : 37
 QT. PROGETTO : 604.449
 DIST. PRG. : 210.373
 DIST. PREC. : 5.373
 DIST. SUCC. : 4.627

SCALA 1:200

QT. RIF. 595.464

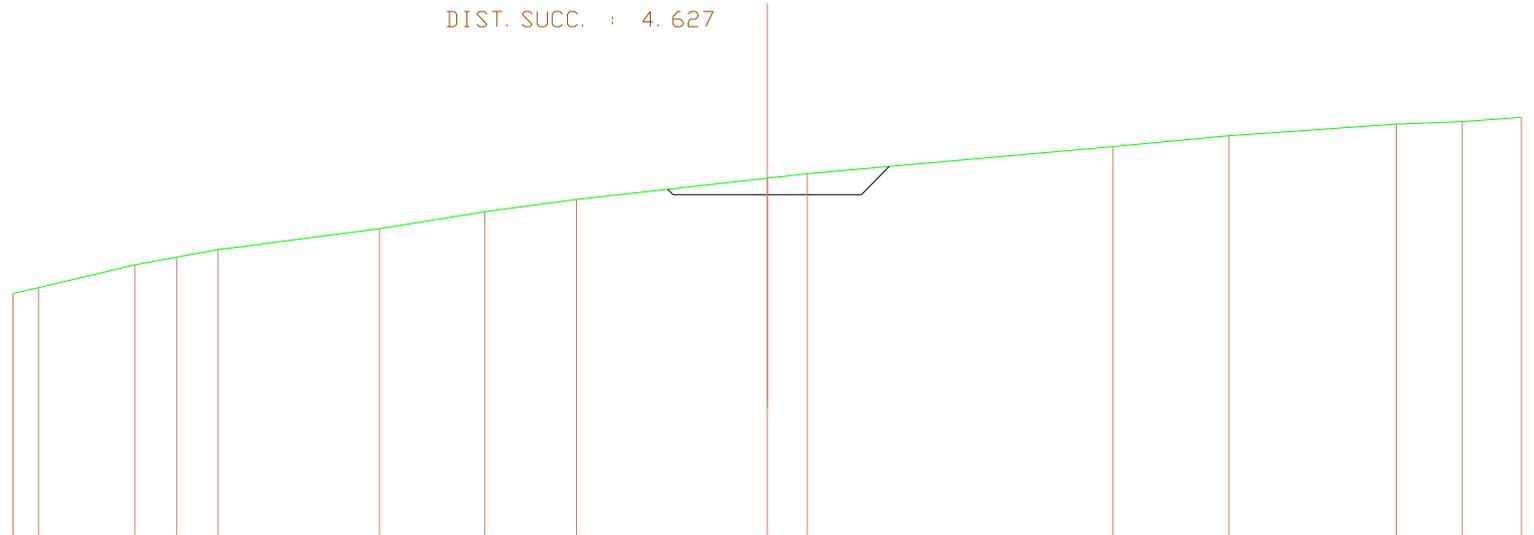

QUOTE TERRENO	601.85	602.00	602.60	602.80	603.00	603.55	604.00	604.32	604.88	605.00	605.71	606.00	606.30	606.37	606.48
DIST. PARZIALI TERRENO	0.67	2.56	1.11	1.10	4.28	2.79	2.43	5.06	1.06	8.10	3.08	4.44	1.75	1.56	
QUOTE PROGETTO									604.59	604.45	604.45	604.45	605.19		
DIST. PARZIALI PROGETTO									2.50	2.50	0.74				

SCAVI E BONIFICHE	
STERRO	4.383 mq

SEZIONE N. : 38
 QT. PROGETTO : 604.294
 DIST. PRG. : 215.000
 DIST. PREC. : 4.627
 DIST. SUCC. : 5.000

SCALA 1:200

QT. RIF. 595.553

QUOTE TERRENO	602.01	602.34	603.00	603.72	604.00	604.33	604.76	605.00	605.05	605.47	606.00	606.40	606.50	606.50	606.50
DIST. PARZIALI TERRENO	1.43	3.22	5.16	1.95	2.27	3.28	2.10	0.59	4.67	6.50	6.47	1.41	0.77		
QUOTE PROGETTO							604.73	604.29	604.29	604.29	605.37				
DIST. PARZIALI PROGETTO							0.44	2.50	2.50	1.08					

SCAVI E BONIFICHE	
STERRO	5.836 mq

SEZIONE N. : 39
 QT. PROGETTO : 604.066
 DIST. PROG. : 220.000
 DIST. PREC. : 5.000
 DIST. SUCC. : 4.183

SCALA 1: 200

QT. RIF. 595.517

QUOTE TERRENO	602.11	602.51	603.00	603.68	604.00	604.21	605.00	605.05	605.91	606.00	606.25	606.32	606.32
DIST. PARZIALI TERRENO	2.22	2.54	4.72	2.19	1.48	6.31	0.54	9.77	1.41	5.99	2.61		
QUOTE PROGETTO							604.68	604.07	604.07	604.07	605.38		
DIST. PARZIALI PROGETTO							0.61	2.50	2.50	1.32			

SCAVI E BONIFICHE	
STERRO	6.434 mq

SEZIONE N. : 40
 QT. PROGETTO : 603.828
 DIST. PROG. : 224.183
 DIST. PREC. : 4.183
 DIST. SUCC. : 5.817

SCALA 1:200

QT. RIF. 595.441

QUOTE TERRENO	602.18	602.56	603.00	603.44	604.00	604.47	604.89	605.00	605.40	606.00	606.03	606.04	606.10
DIST. PARZIALI TERRENO	2.15	2.52	3.13	3.80	5.06	3.35	0.93	4.59	9.36	0.71			4.13
QUOTE PROGETTO						604.50	603.83	603.83	603.83	605.26			
DIST. PARZIALI PROGETTO						0.67	2.50	2.50	1.43				

SCAVI E BONIFICHE	
STERRO	8.617 mq

SEZIONE N. : 41
 QT. PROGETTO : 603.422
 DIST. PRG. : 230.000
 DIST. PREC. : 5.817
 DIST. SUCC. : 5.000

SCALA 1:200

QT. RIF. 595.259

QUOTE TERRENO	602.14	602.77	603.00	603.58	604.00	604.43	604.78	604.79	605.00	605.67	605.71	605.78
DIST. PARZIALI TERRENO	3.75	1.29	3.78	2.84	4.62	3.68	2.94	9.44	2.86	4.76		
QUOTE PROGETTO						604.45	603.42	603.42	603.42	605.09		
DIST. PARZIALI PROGETTO						1.03	2.50	2.50	1.67			

SCAVI E BONIFICHE	
STERRO	11.232 mq

SEZIONE N. : 42
 QT. PROGETTO : 603.006
 DIST. PRG. : 235.000
 DIST. PREC. : 5.000
 DIST. SUCC. : 2.993

SCALA 1: 200

QT. RIF. 595.081

QUOTE TERRENO	602.07	603.00	603.18	604.00	604.35	604.68	605.00	605.38	605.43	605.49	605.48
DIST. PARZIALI TERRENO		5.06	1.17	5.55	3.64	4.58	4.53	5.34	5.47	4.42	
QUOTE PROGETTO					604.40	603.01	603.01	603.01	605.00		
DIST. PARZIALI PROGETTO					1.39	2.50	2.50	1.99			

SCAVI E BONIFICHE	
STERRO	12.999 mq

SEZIONE N. : 43
 QT. PROGETTO : 602.726
 DIST. PRG. : 237.993
 DIST. PREC. : 2.993
 DIST. SUCC. : 2.007

SCALA 1:200

QT. RIF. 595.012


QUOTE TERRENO	602.13	602.37	602.41	602.63	602.97	603.00	603.63	604.00	604.10	604.60	605.00	605.20	605.27	605.30	605.24
DIST. PARZIALI TERRENO	0.82	0.40	1.53	2.06	4.40	2.51	1.06	7.05	5.60	2.92	7.00	2.71	1.77		
QUOTE PROGETTO								604.31	602.73	602.73	602.73	604.94			
DIST. PARZIALI PROGETTO								1.59	2.50	2.50	2.21				

SCAVI E BONIFICHE	
STERRO	14.335 mq

SEZIONE N. : 44
 QT. PROGETTO : 602.526
 DIST. PRG. : 240.000
 DIST. PREC. : 2.007
 DIST. SUCC. : 5.000

SCALA 1:200

QT. RIF. 594.958

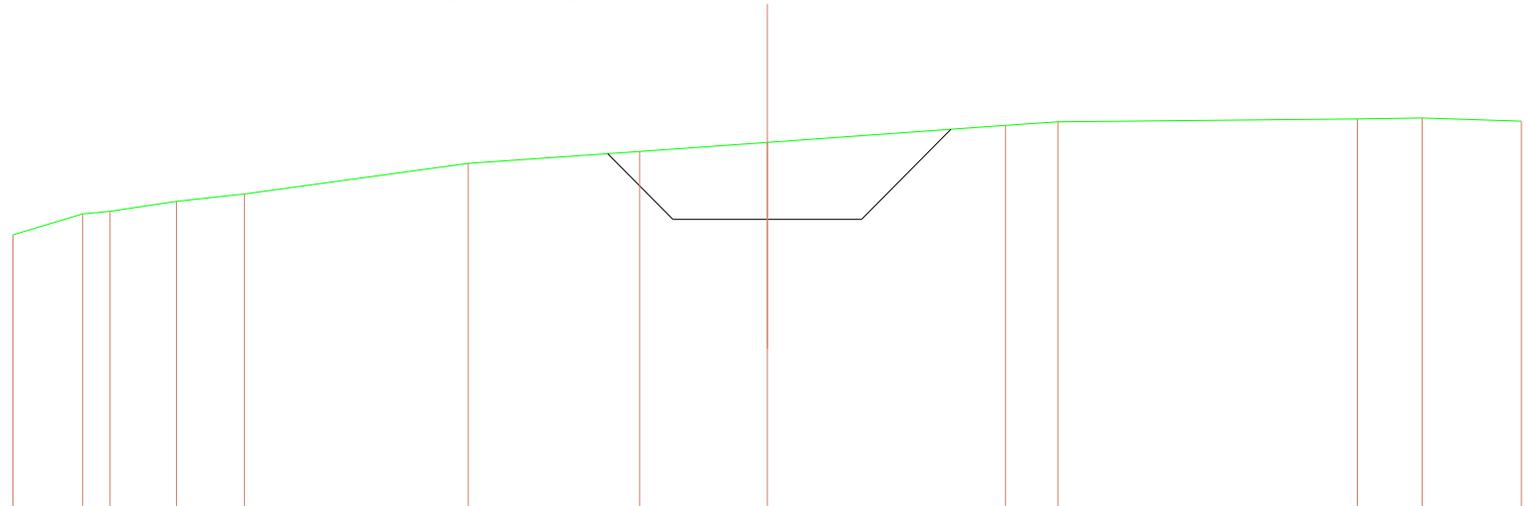


QUOTE TERRENO	602.13	602.67	602.74	603.00	603.20	604.00	604.31	604.55	605.00	605.10	605.17	605.19	605.11
DIST. PARZIALI TERRENO	1.84	0.73	1.76	1.81	5.93	4.55	3.38	6.32	1.39	7.94	1.73	2.63	
QUOTE PROGETTO							604.25	602.53	602.53	602.53	604.90		
DIST. PARZIALI PROGETTO							1.73	2.50	2.50	2.37			

SCAVI E BONIFICHE	
STERRO	18.323 mq

SEZIONE N. : 45
 QT. PROGETTO : 602.021
 DIST. PRG. : 245.000
 DIST. PREC. : 5.000
 DIST. SUCC. : 5.000

SCALA 1:200

QT. RIF. 594.775

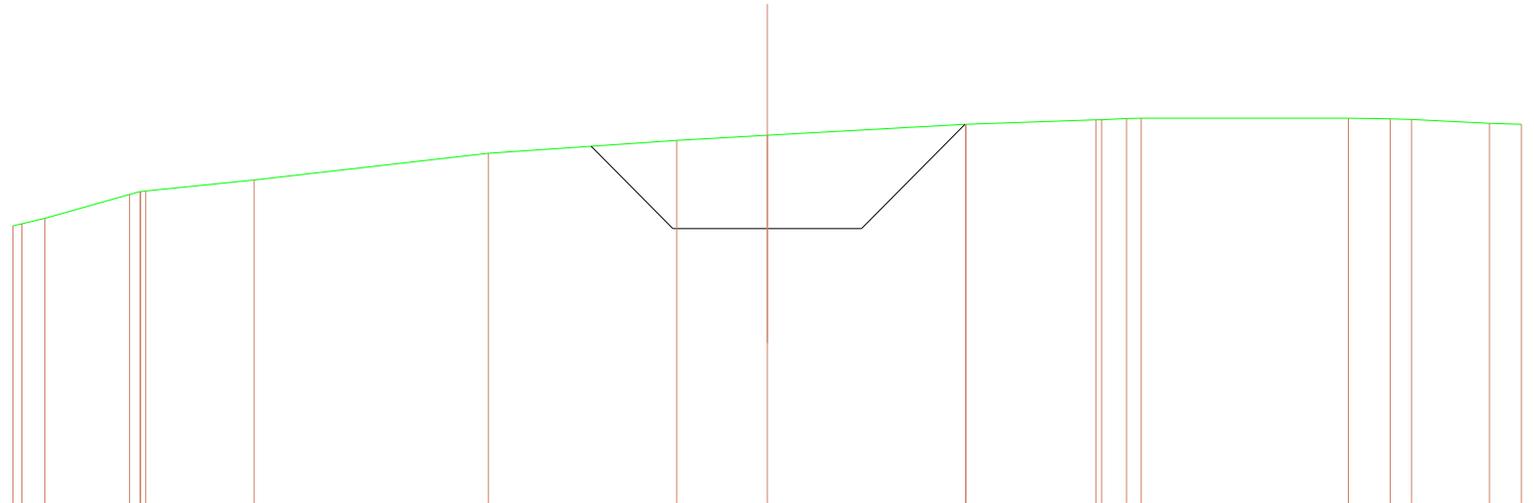

QUOTE TERRENO	602.09 602.15 602.30	602.92 603.00 603.01	603.30	604.00	604.34	604.47	604.76 604.76	604.88 604.89 604.92 604.93	604.92	604.91 604.89	604.79 604.77
DIST. PARZIALI TERRENO	0.61 2.24	2.88	6.22	4.99	2.40	5.26	3.45	0.66 0.39	5.49	1.11 0.57	2.07 0.85
QUOTE PROGETTO				604.19	602.02	602.02	602.02	604.76			
DIST. PARZIALI PROGETTO				2.17	2.50	2.50	2.74				

SCAVI E BONIFICHE	
STERRO	23.936 mq

SEZIONE N. : 48
 QT. PROGETTO : 600.792
 DIST. PRG. : 260.000
 DIST. PREC. : 5.000
 DIST. SUCC. : 5.000

SCALA 1: 200

QT. RIF. 593.775

QUOTE TERRENO	601.60	602.00	602.54	602.66	602.99	603.00	603.24	603.40	603.49	603.57	603.61	603.77	604.00	604.04	604.16	604.16	604.02
DIST. PARZIALI TERRENO	2.01	3.18	0.90	2.54	2.36	1.77	1.10	1.02	1.99	3.08	4.35	0.91	4.59	0.94	9.21		
QUOTE PROGETTO								603.56	600.79	600.79	600.79	604.06					
DIST. PARZIALI PROGETTO									2.76	2.50	2.50	3.26					

SCAVI E BONIFICHE	
STERRO	23.935 mq

SEZIONE N. : 51
 QT. PROGETTO : 600.129
 DIST. PRG. : 275.000
 DIST. PREC. : 5.000
 DIST. SUCC. : 5.000

SCALA 1: 200

QT. RIF. 593.095


QUOTE TERRENO	601.22	602.00	602.81	603.00	603.00	603.12	603.15	603.18	603.21	603.26	603.29	603.32	603.46	603.28	603.23
DIST. PARZIALI TERRENO		5.20	8.18	1.84	1.53	3.19	1.04	0.98	0.60	1.29	1.26	0.88	4.51	8.20	1.24
QUOTE PROGETTO				602.94	600.13	600.13	600.13	600.13		603.30					
DIST. PARZIALI PROGETTO				2.82	2.50	2.50	3.17								

SCAVI E BONIFICHE	
STERRO	1.766 mq

SEZIONE N. : 61
 QT. PROGETTO : 599.192
 DIST. PROG. : 325.000
 DIST. PREC. : 5.000
 DIST. SUCC. : 5.000

SCALA 1: 200

QT. RIF. 590.453

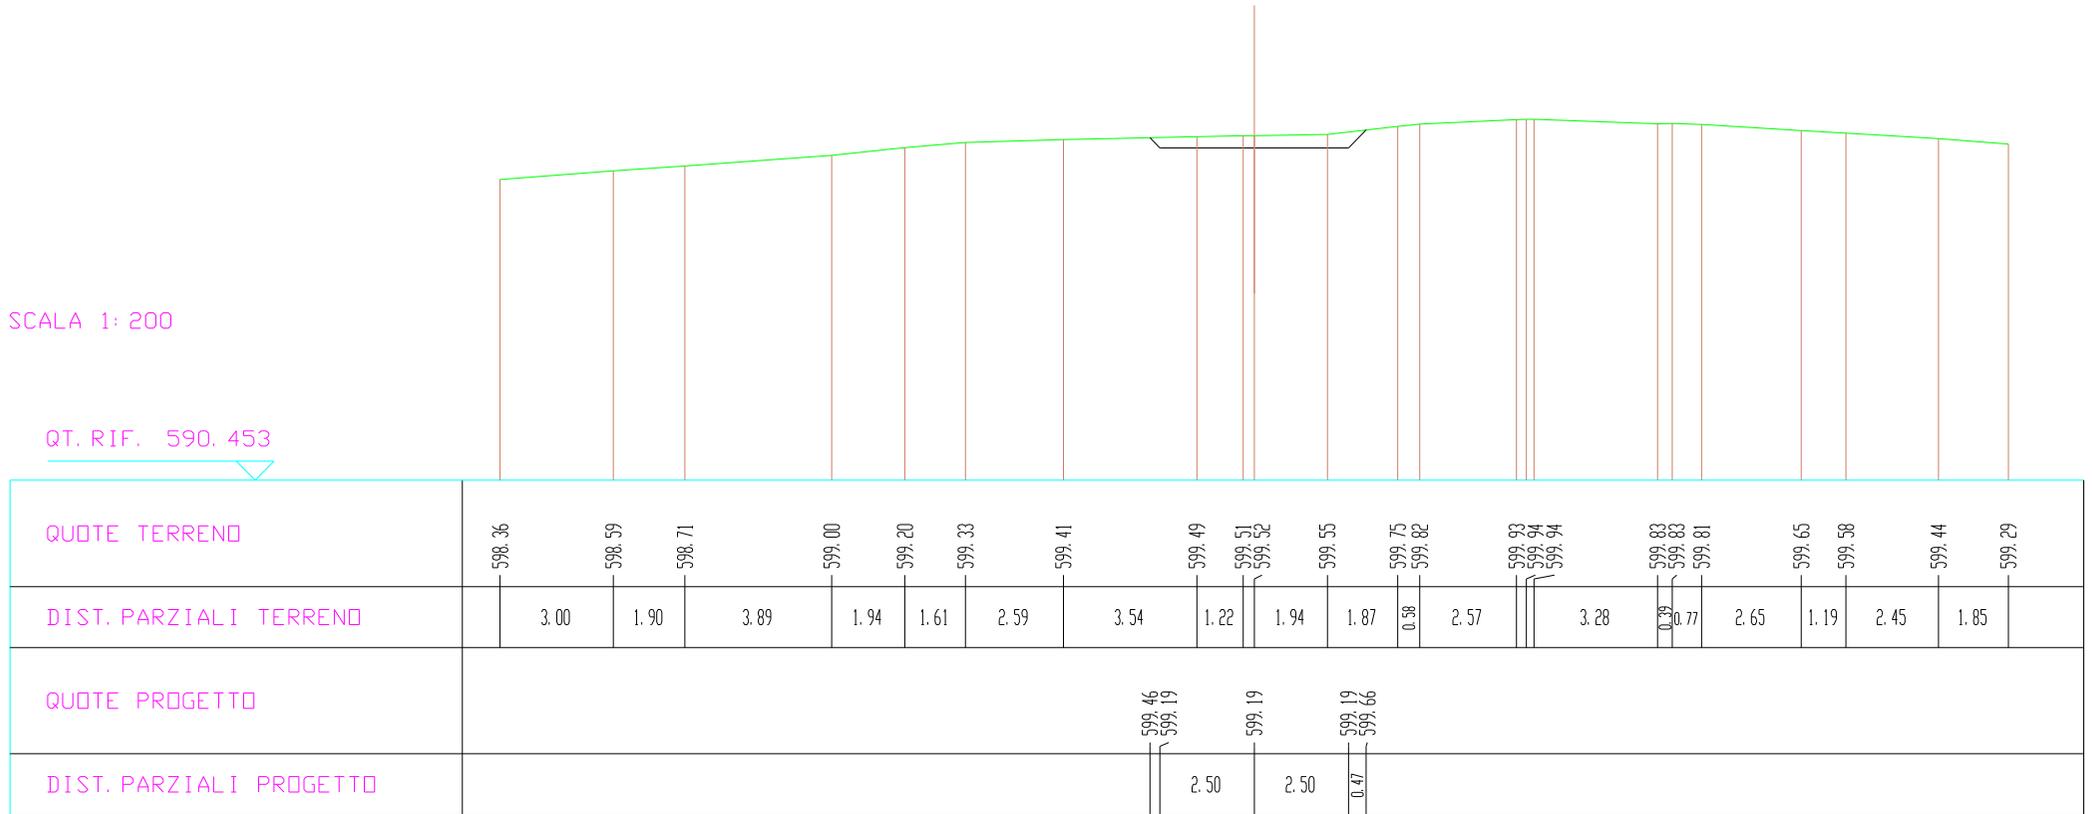


SCAVI E BONIFICHE	
STERRO	0.092 mq
RILEVATI	
RILEVATO	0.229 mq

SEZIONE N. : 64
 QT. PROGETTO : 597.726
 DIST. PRG. : 340.000
 DIST. PREC. : 5.000
 DIST. SUCC. : 5.000

SCALA 1:200

QT. RIF. 588.851

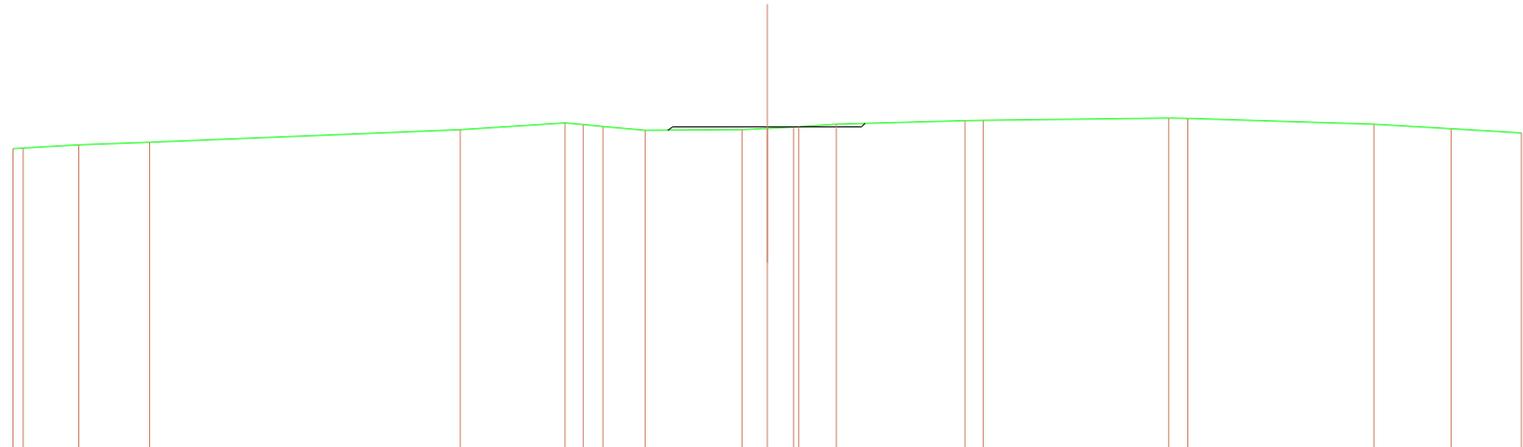


QUOTE TERRENO	597.15 597.17	597.25	597.32		597.65	597.82 597.79 597.73	597.63	597.65 597.68	597.71 597.73 597.80	597.89 597.89	597.95 597.95	597.79	597.67	597.56		
DIST. PARZIALI TERRENO	1.48	1.88	8.24	2.77	0.49 0.32	1.12	2.57	0.67 0.70	1.00	3.41	0.48	4.92	0.51	4.94	2.05	1.86
QUOTE PROGETTO							597.63 597.73	597.73	597.73 597.82							
DIST. PARZIALI PROGETTO							2.50	2.50								

SCAVI E BONIFICHE	
STERRO	0.201 mq
RILEVATI	
RILEVATO	0.237 mq

SEZIONE N. : 65
 QT. PROGETTO : 597.158
 DIST. PRG. : 345.000
 DIST. PREC. : 5.000
 DIST. SUCC. : 1.489

SCALA 1:200

QT. RIF. 588.364

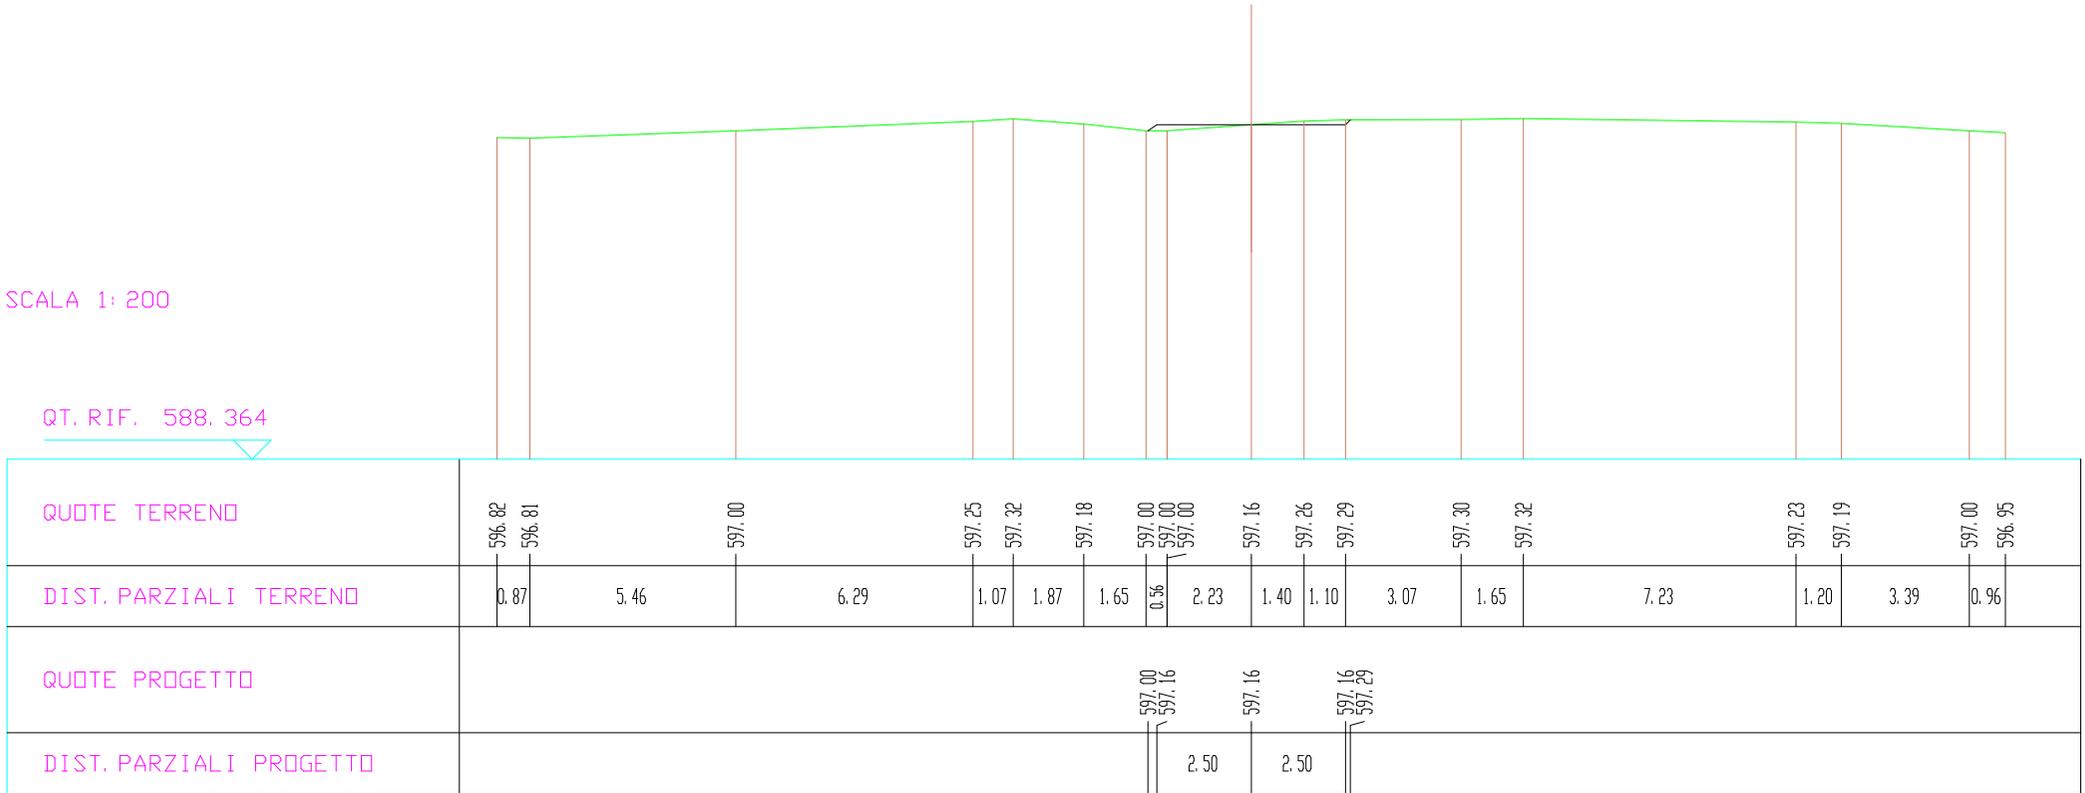

SCAVI E BONIFICHE	
STERRO	2985.196 mq

SEZIONE N. : 66
 DIST. PROG. : 346.489
 DIST. PREC. : 1.489

SCALA 1: 200

QT. RIF. 289.883

QUOTE TERRENO	596.73	596.71		597.00	597.13	597.17	597.00	597.00	597.01	597.10	597.11	597.12	597.13	597.02	597.01	597.00	596.76
DIST. PARZIALI TERRENO	1.28		8.26		3.31	0.56	2.28		4.20	1.27	0.41	3.84	0.68		9.24		4.23
QUOTE PROGETTO								0.00	0.00		0.00						
DIST. PARZIALI PROGETTO									2.50		2.50						