


PLANIMETRIA PIAZZOLA - INGOMBRO OS 01 - SCALA 12000



PLANIMETRIA PIAZZOLA - INGOMBRI IN FASE DI MONTAGGIO OS 01 - SCALA 12000

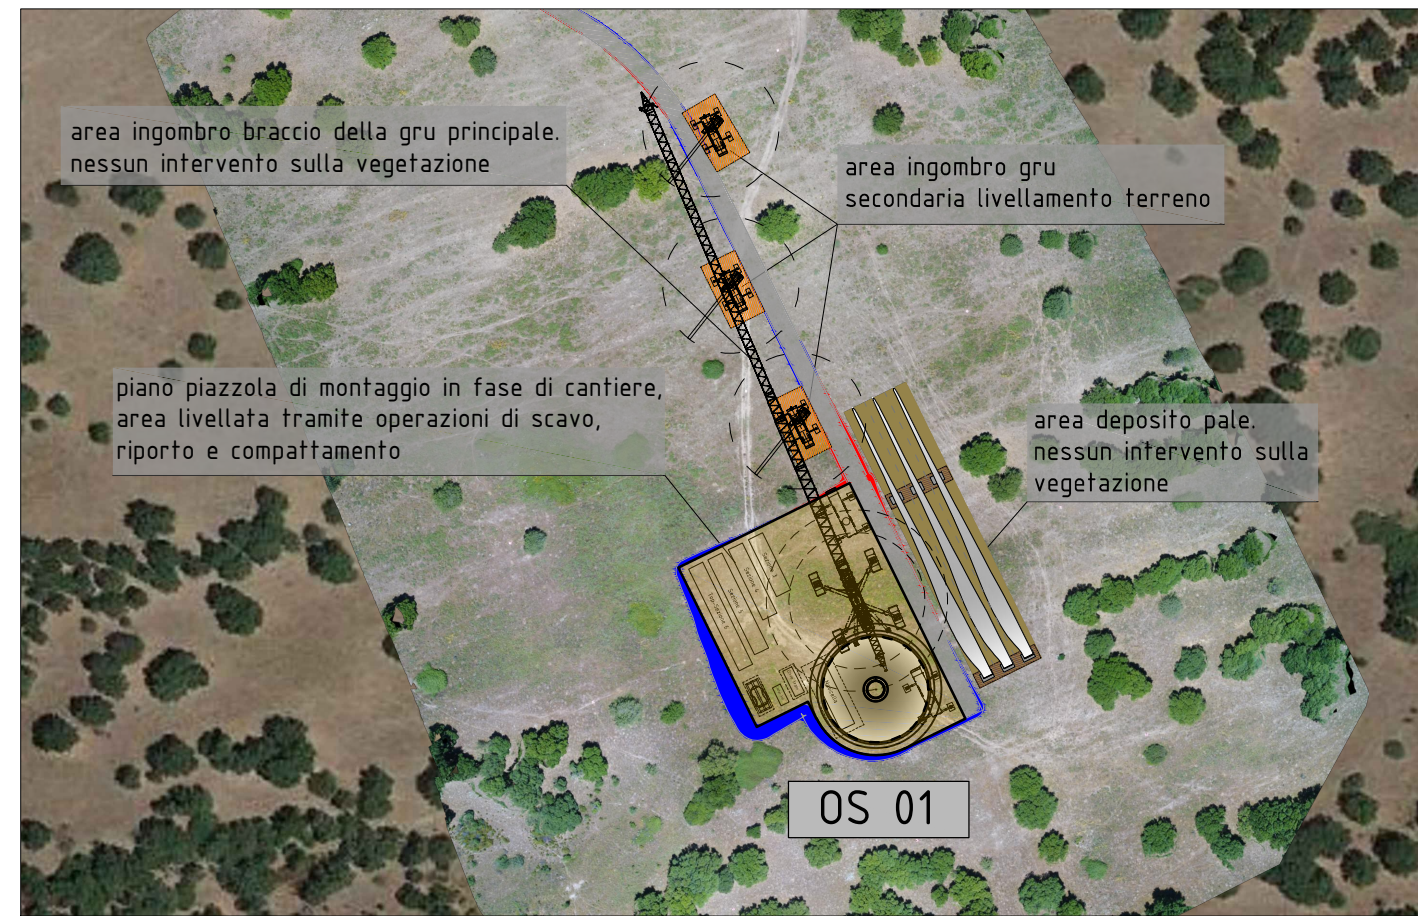


PLANIMETRIA PIAZZOLA - FASE DI ESERCIZIO OS 01 - SCALA 1:2000



PLANIMETRIA PIAZZOLA - INGOMBRO OS 02 - SCALA 12000



PLANIMETRIA PIAZZOLA - INGOMBRI IN FASE DI MONTAGGIO OS 02 - SCALA 12000

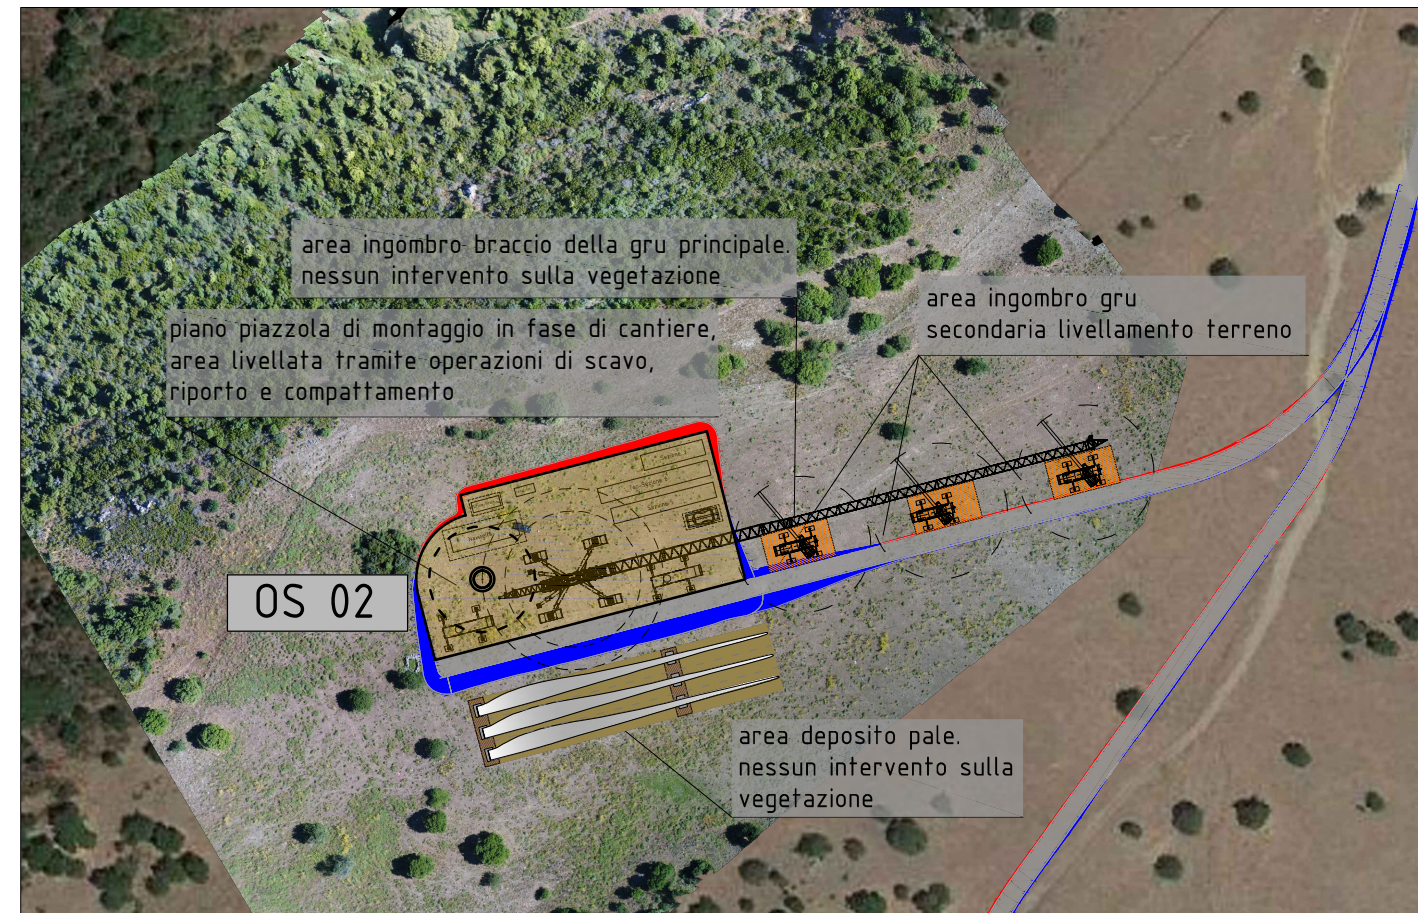


PLANIMETRIA PIAZZOLA - FASE DI ESERCIZIO OS 02 - SCALA 1:2000



PLANIMETRIA PIAZZOLA - INGOMBRO OS 03 - SCALA 12000



PLANIMETRIA PIAZZOLA - INGOMBRI IN FASE DI MONTAGGIO OS 03 - SCALA 12000

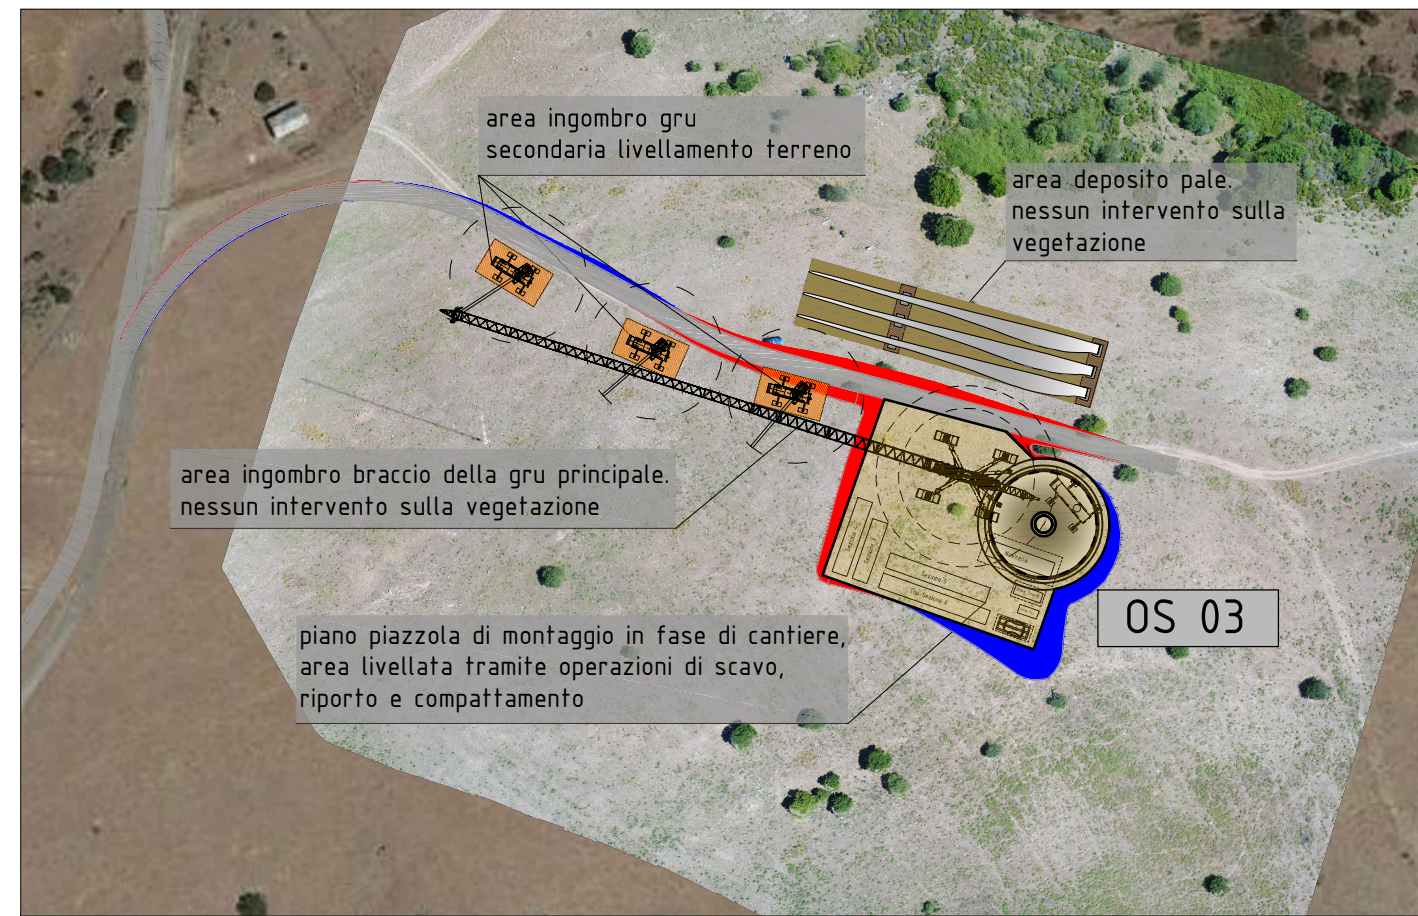

PLANIMETRIA PIAZZOLA - FASE DI ESERCIZIO OS 03 - SCALA 1:2000




rev.	data	Descrizione	Identificazione file:
1	SETTEMBRE 2020	CONSEGNA DEFINITIVA	DOS6c_011.1b.dwg
0	SETTEMBRE 2020	PRIMA EMISSIONE	

COMUNE DI ONANI'

**REALIZZAZIONE DEL PARCO EOLICO  
"ONANIE"  
PROGETTO DEFINITIVO OPERE CIVILI**

Elaborato:	Tavola
- ANALISI INGOMBRI PIAZZOLE FASE CANTIERE ED ESERCIZIO WTG OS 01 - OS 02 - OS 03	DOS6c 011.1b

Il committente:	Il progettista:
 SARDEOLICA SARAS Renewable Energy	FAD System S.r.l.
	Scala
	1:2000

Data
SETTEMBRE 2020