



PLANIMETRIA PIAZZOLA - INGOMBRO OS 04 - SCALA 1:2000



PLANIMETRIA PIAZZOLA - INGOMBRI IN FASE DI MONTAGGIO OS 04 - SCALA 1:2000

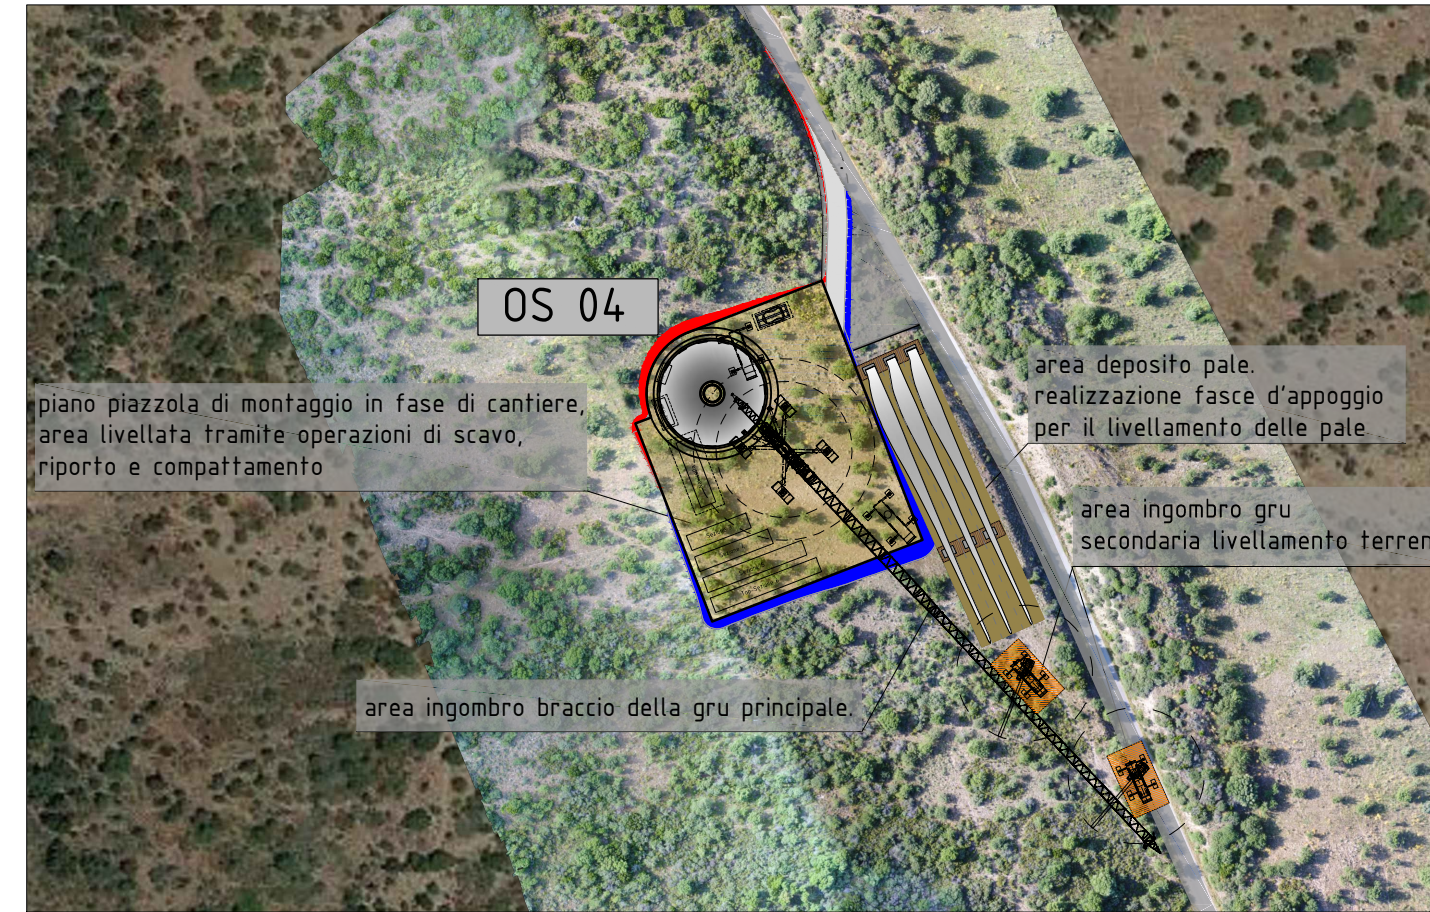

PLANIMETRIA PIAZZOLA - FASE DI ESERCIZIO OS 04 - SCALA 1:2000

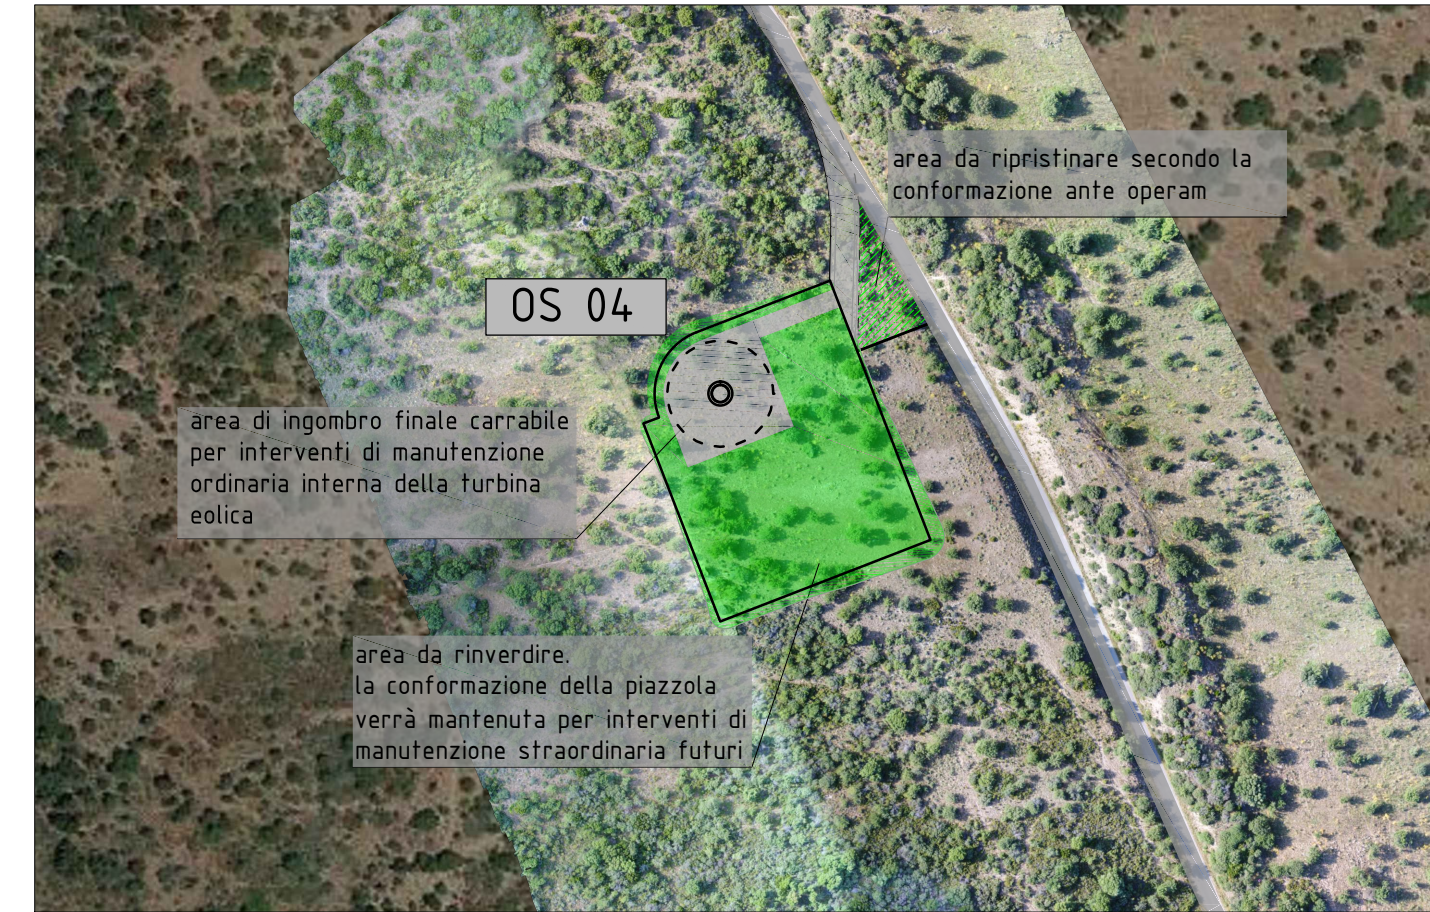

PLANIMETRIA PIAZZOLA - INGOMBRO OS 05 - SCALA 1:2000



PLANIMETRIA PIAZZOLA - INGOMBRI IN FASE DI MONTAGGIO OS 05 - SCALA 1:2000




PLANIMETRIA PIAZZOLA - FASE DI ESERCIZIO OS 05 - SCALA 1:2000




PLANIMETRIA PIAZZOLA - INGOMBRO OS 06 - SCALA 1:2000



PLANIMETRIA PIAZZOLA - INGOMBRI IN FASE DI MONTAGGIO OS 06 - SCALA 1:2000

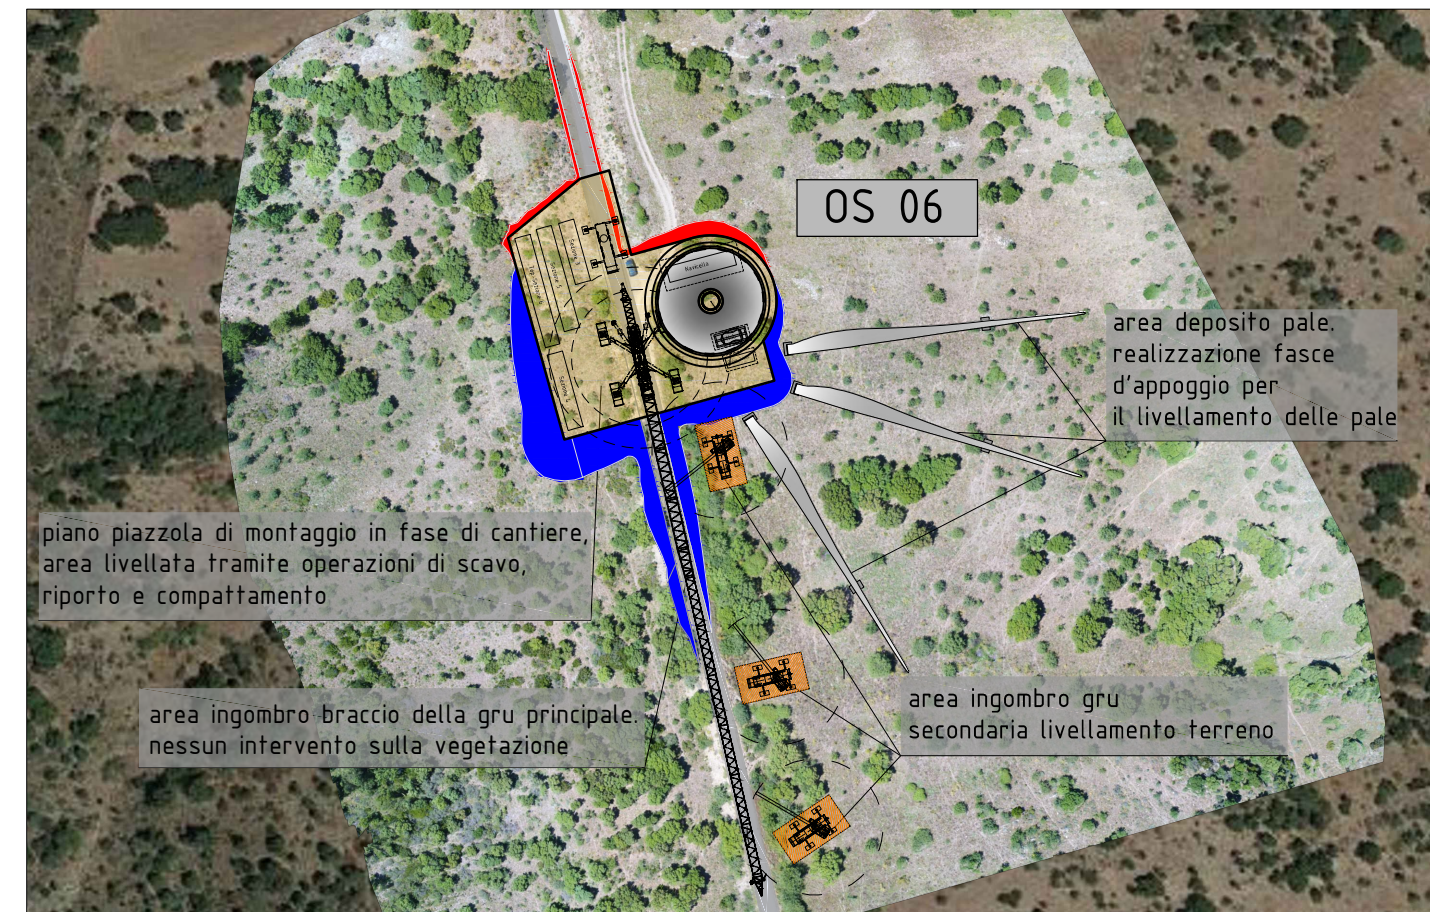

PLANIMETRIA PIAZZOLA - FASE DI ESERCIZIO OS 06 - SCALA 1:2000

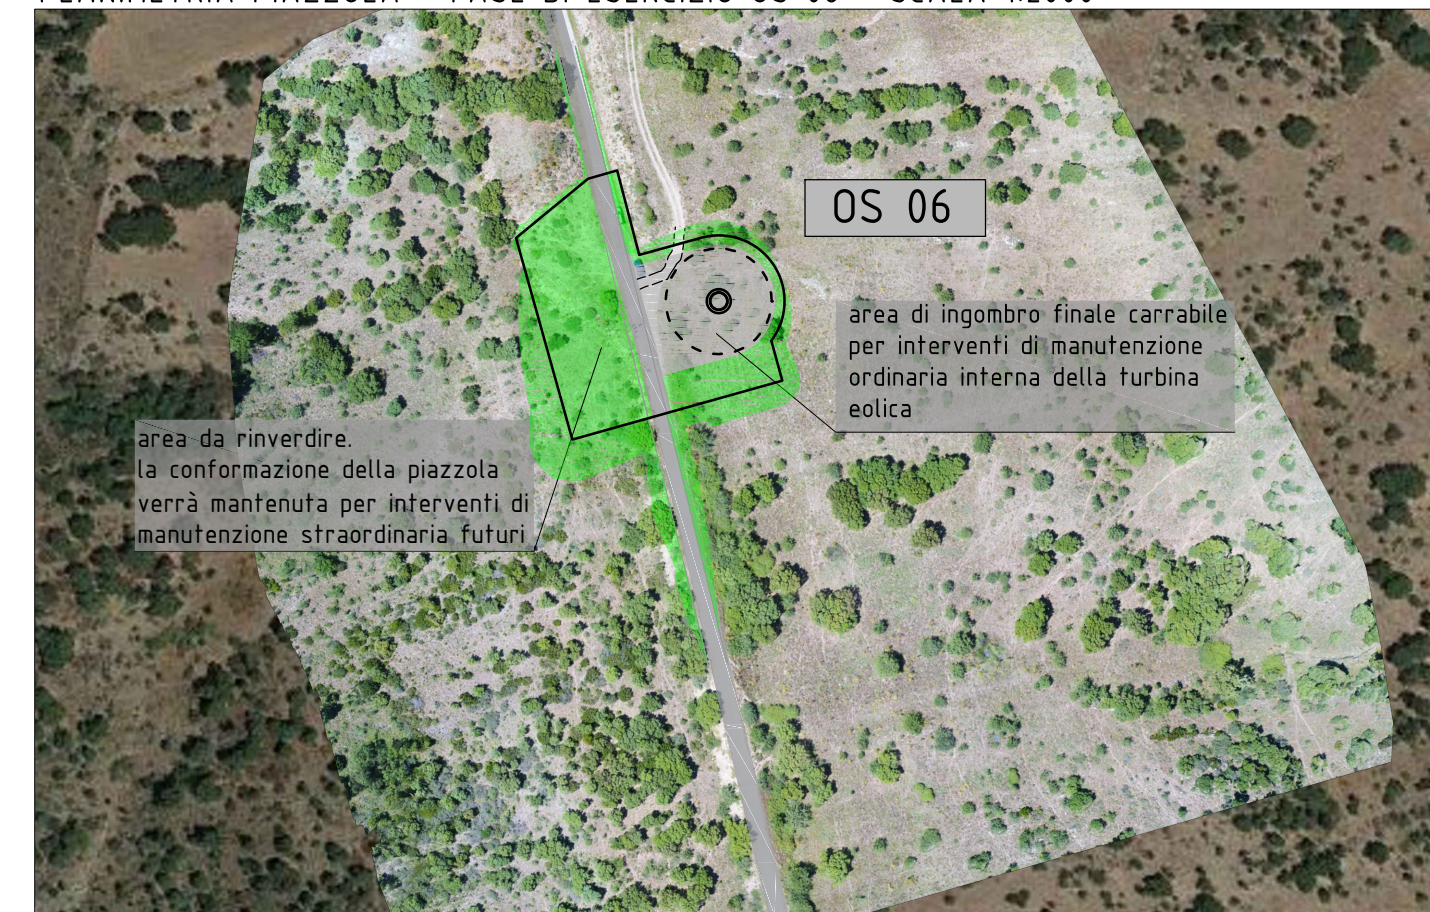


rev.	data	Descrizione	Identificazione file:
1	SETTEMBRE 2020	CONSEGNA DEFINITIVA	DOS6c_011.2b.dwg
0	SETTEMBRE 2020	PRIMA EMISSIONE	

COMUNE DI ONANI'

**REALIZZAZIONE DEL PARCO EOLICO  
"ONANIE"  
PROGETTO DEFINITIVO OPERE CIVILI**

Elaborato:	Tavola
- ANALISI INGOMBRI PIAZZOLE FASE CANTIERE ED ESERCIZIO WTG OS 04 - OS 05 - OS 06	DOS6c 011.2b

Il committente:	Il progettista:	Scala
	FAD System S.r.l.	1:2000
		Data
		SETTEMBRE 2020