


LEGEND LEGENDA	
SYMBOL SIMBOLO	DESCRIPTION DESCRIZIONE
DRY E KG	-DRY POWDER FIRE EXTINGUISHER. -ESTINTORE PORTATILE A POLVERE.
DRY E KG	-WHEELED DRY POWDER FIRE EXTINGUISHER. -ESTINTORE A POLVERE CARRELLATO.
CO ₂ E KG	-CO ₂ FIRE EXTINGUISHER. -ESTINTORE PORTATILE AD ANIDRIDE CARBONICA.

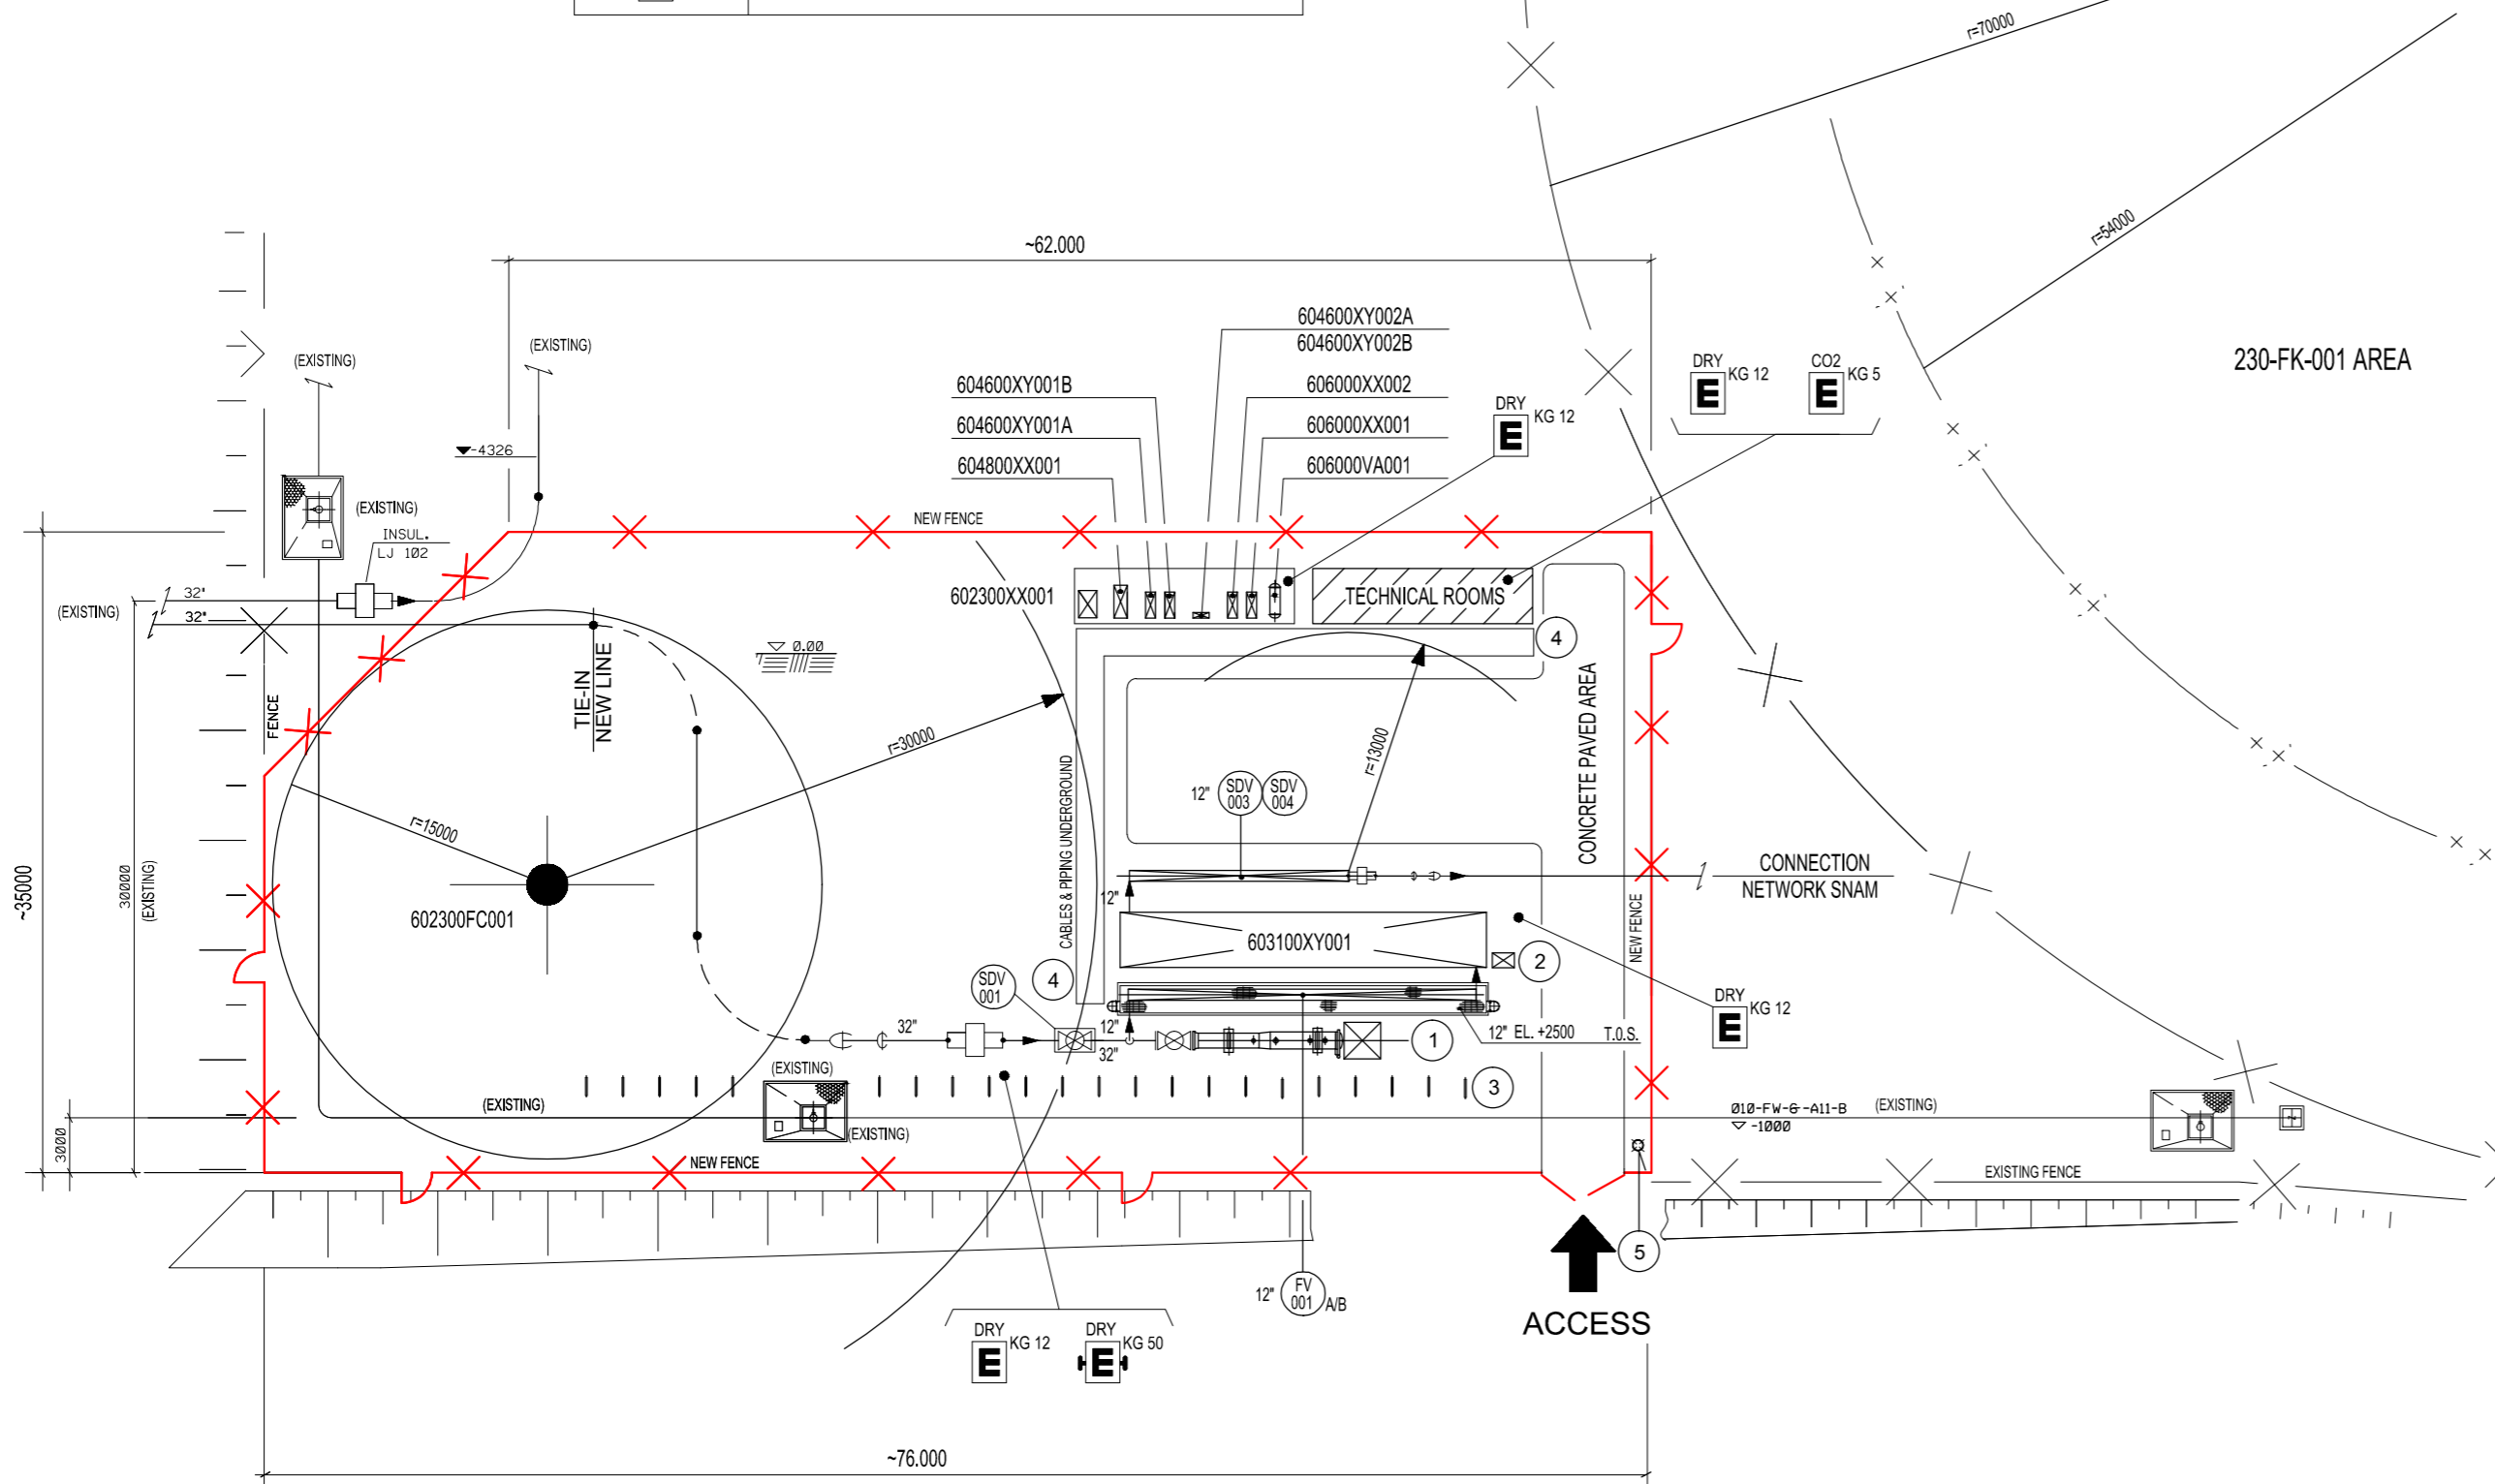

NOTES:


NOTE:

- 1) ALL DIMENSIONS ARE IN mm UNLESS NOTED OTHERWISE.
TUTTE LE DIMENSIONI SONO ESPRESSE IN mm, A MENO CHE DIVERSAMENTE SPECIFICATO.
- 2) THIS DOCUMENT SHALL BE READ IN CONJUNCTION WITH THE HSE PHILOSOPHY (DOC. N° 00081900BFRV85100).
IL PRESENTE DOCUMENTO DEVE ESSERE INTERPRETATO IN ACCORDO ALLA "FILOSOFIA HSE" (DOC. N° 00081900BFRV85100).
- 3) FINAL NUMBER OF EQUIPMENT TO BE CONFIRMED DURING THE NEXT PROJECT PHASE.
IL NUMERO FINALE DELLE APPARECCHIATURE DOVRA' ESSERE CONFERMATO DURANTE LA FASE SUCCESSIVA DEL PROGETTO.
- 4) THE LOCATION OF ALL FIREFIGHTING EQUIPMENT SHOWN IN THIS LAYOUT IS INDICATIVE ONLY.
LA POSIZIONE DELLE APPARECCHIATURE ANTINCENDIO, MOSTRATA NELLA PRESENTE PLANIMETRIA, E' DA CONSIDERARSI INDICATIVA.

HOLDS:

PUNTI APERTI:

- 1) PROVISION OF TOTAL SATURATION EXTINGUISHING SYSTEM TO BE CONFIRMED.
LA POSSIBILITA' DI INSTALLARE IL SISTEMA DI ESTINZIONE A SATURAZIONE TOTALE DEVE ESSERE CONFERMATO.

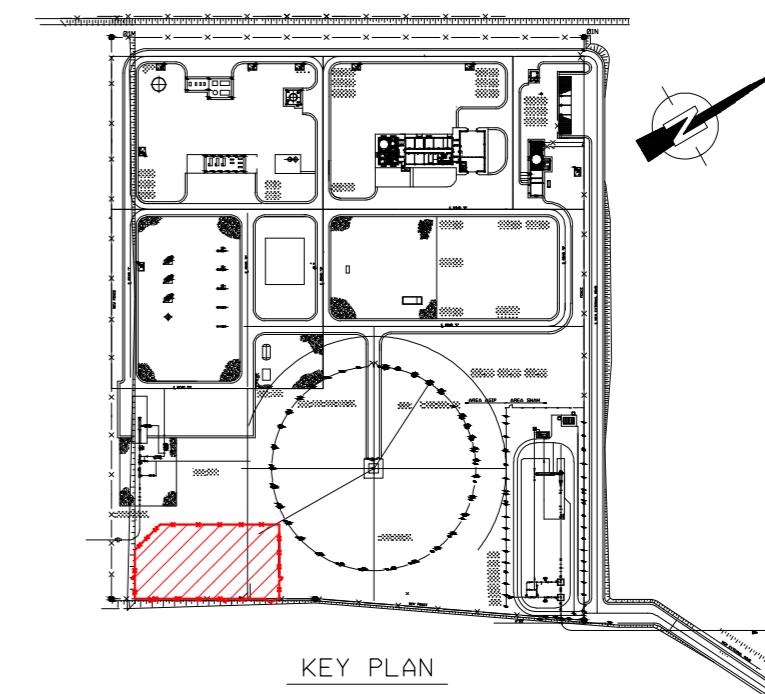

KEY PLAN



eni s.p.a.
divisione exploration & production

Progetto

Valutazione di Incidenza Ambientale
Progetto "Offshore Ibleo"

Tavola

Planimetria di progetto

Preparato

AECOM Italy S.r.l.

Nome File

Num. Allegato

Documento

Allegato 4.dwg

4

Doc. 000196_DV_CD.DPM.0144.000_00

DATA

SCALA

Aprile 2010

1:400

EQUIPMENT LIST	
ITEM	DESCRIPTION
602300XX001	LOCAL CONTROL PANEL & CO ₂ BOTTLES PACKAGE
602300FC001	VENT TIP
603100XY001	FISCAL METER
604600XY001A	AIR COMPRESSOR SKID
604600XY001B	AIR COMPRESSOR SKID
604600XY002A	AIR DRYER PACKAGE
604600XY002B	AIR DRYER PACKAGE
604800XX001	EMERGENCY DIESEL GENERATOR PACKAGE
606000XX001	NITROGEN GENERATION PACKAGE
606000XX002	NITROGEN GENERATION PACKAGE
606000VA001	NITROGEN RECEIVER

LEGEND	
N° POS.	DESCRIPTION
1	TEMPORARY RECEIVING PIG TRAP
2	ANALYSIS GAS SYSTEM
3	PIPE RACK FOR B.D. HEADER LINE TO VENT TIP
4	CABLES & PIPING UNDERGROUND
5	SINGLE POLE FOR ANTENNA