DISTRIBUZIONE PLANIMETRICA CAVIDOTTI SU CTR CON ATTRAVERSAMENTO CORSI D'ACQUA E STRADE

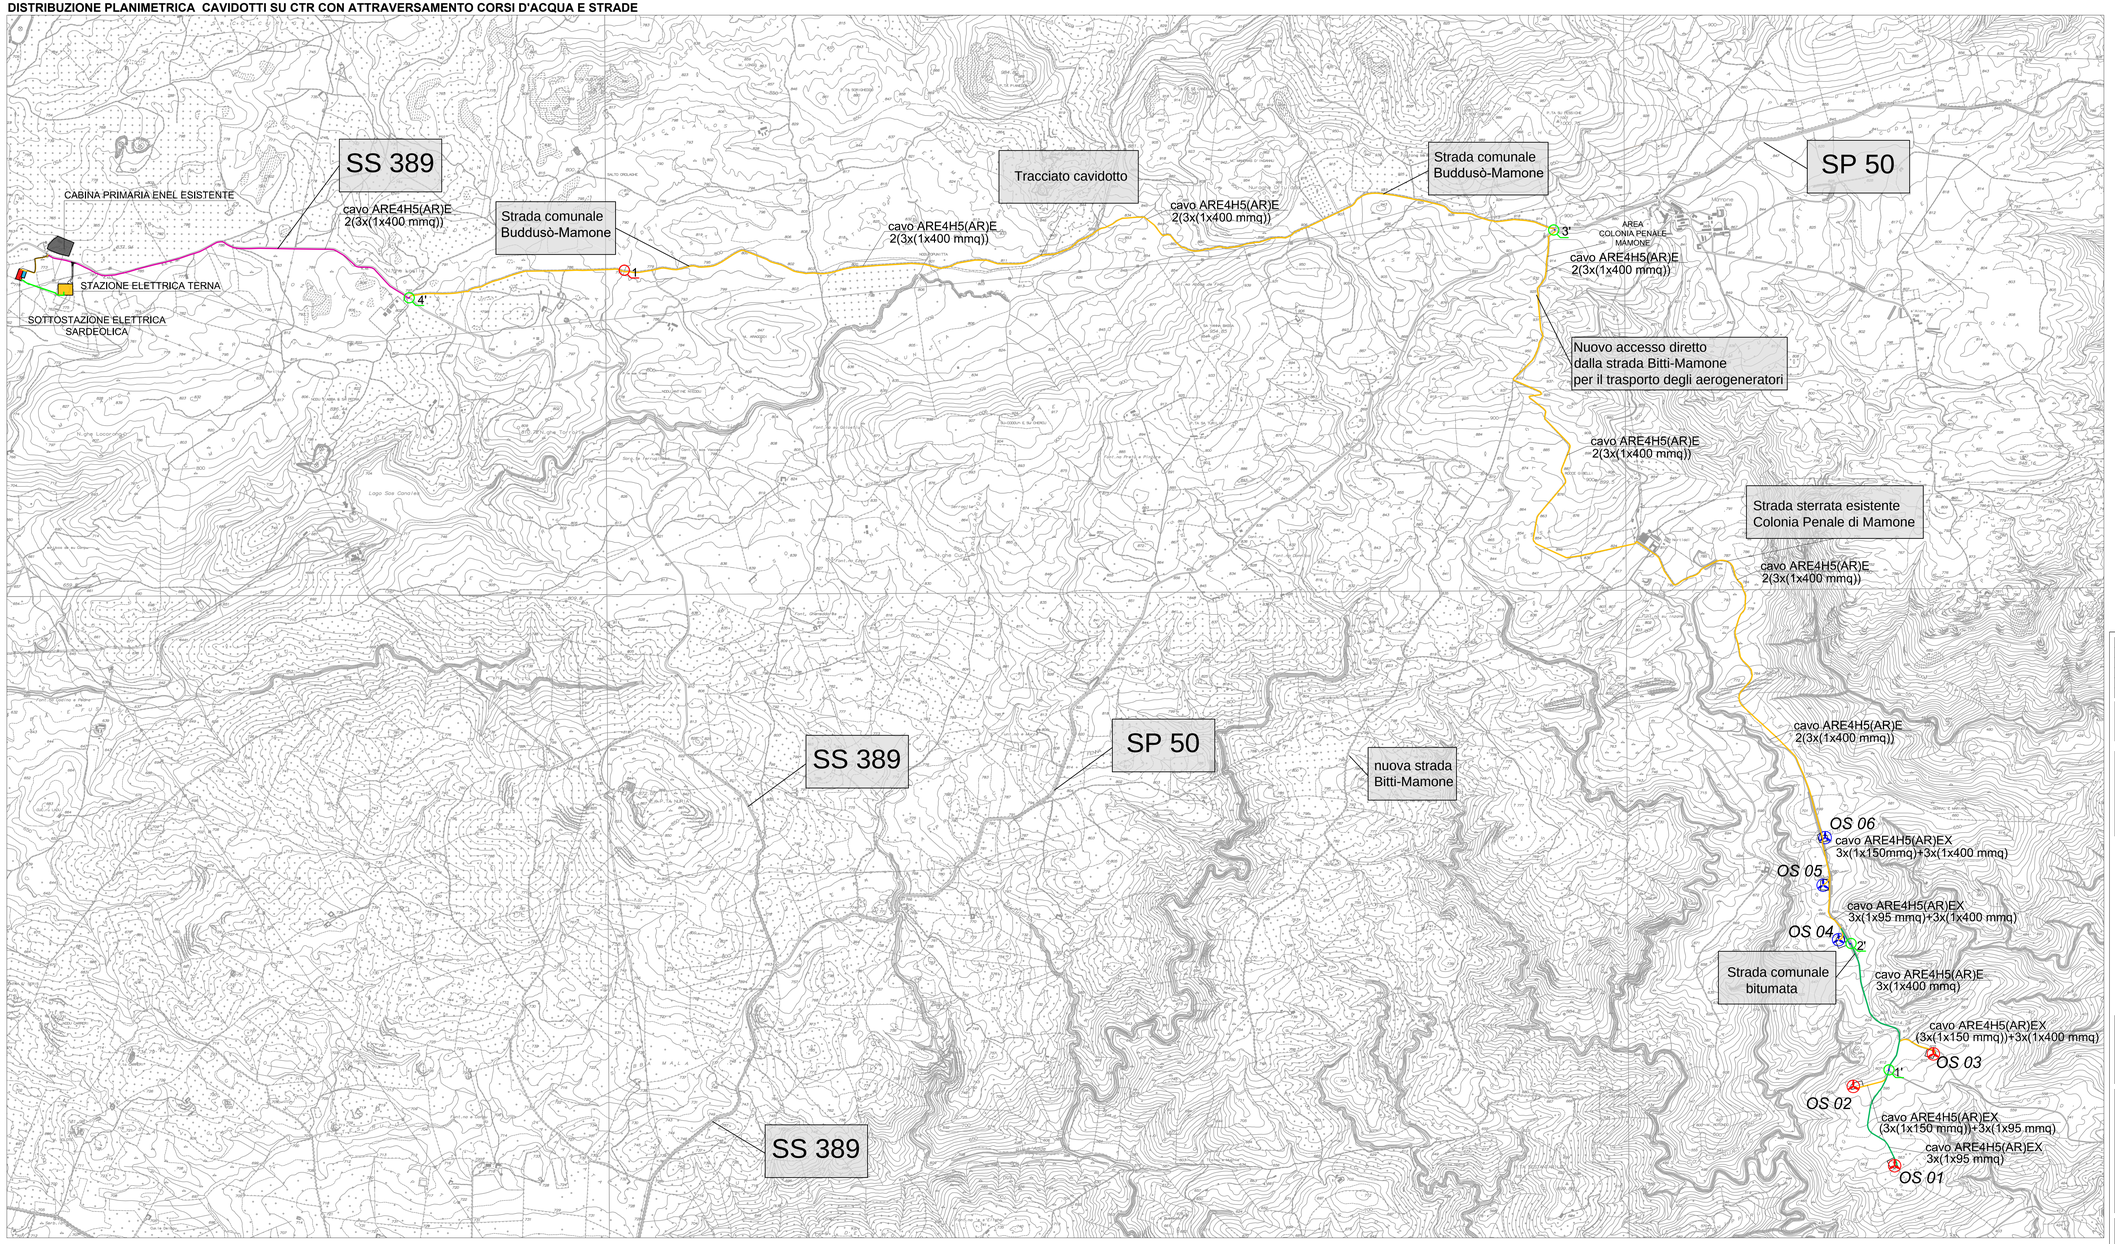

LEGENDA

- Aerogeneratore linea A
- Aerogeneratore linea B
- Area Sottostazione Produttore Sardeolica
- Linea elettrica 30 kV su strada sterrata con 1 cavo interrato
- Linea elettrica 30 kV su strada sterrata con 2 cavi interrati
- Linea elettrica 30 kV su banchina di strada asfaltata con 2 cavi interrati
- Linea elettrica 30 kV in cavo interrato attraversamento strada asfaltata
- X Attraversamenti di corsi d'acqua
- X' Attraversamenti di strade asfaltate

LINEA A

TRATTO	SEZ. CAVO [mmq]	LUNGHEZZA [m]
WTG OS 01 - WTG OS 02	3(1x95)	1030
WTG OS 02 - WTG OS 03	3(1x150)	865
WTG OS 03 - SST	3(1x400)	19743

LINEA B

TRATTO	SEZ. CAVO [mmq]	LUNGHEZZA [m]
WTG OS 04 - WTG OS 05	3(1x95)	625
WTG OS 05 - WTG OS 06	3(1x150)	465
WTG OS 06 - SST	3(1x400)	18503

rev.	data	Descrizione
1	SETTEMBRE 2020	CONSEGNA DEFINITIVA
0	SETTEMBRE 2020	PRIMA EMISSIONE

identificazione file: DOS6e_002.dwg

COMUNE DI ONANI'

REALIZZAZIONE DEL PARCO EOLICO

"ONANIE"

PROGETTO DEFINITIVO OPERE ELETTRICHE

Elaborato:

- DISTRIBUZIONE PLANIMETRICA CAVIDOTTI SU CTR CON ATTRAVERSAMENTI

Tavola: DOS6e 002

Il committente: SARDEOLICA Renewable Energy

Il progettista: **FAD System S.r.l.**

Scala: 1:15000

Data: SETTEMBRE 2020

FAD System S.r.l. - Societa' di ingegneria
Via Argiolas 134 - 09134 - Cagliari - Uffici Viale Europa, 54 - 09045 Quartu S. Elena (CA)
Tel./Fax: 070/2348760 - e-mail info@fadsystem.net