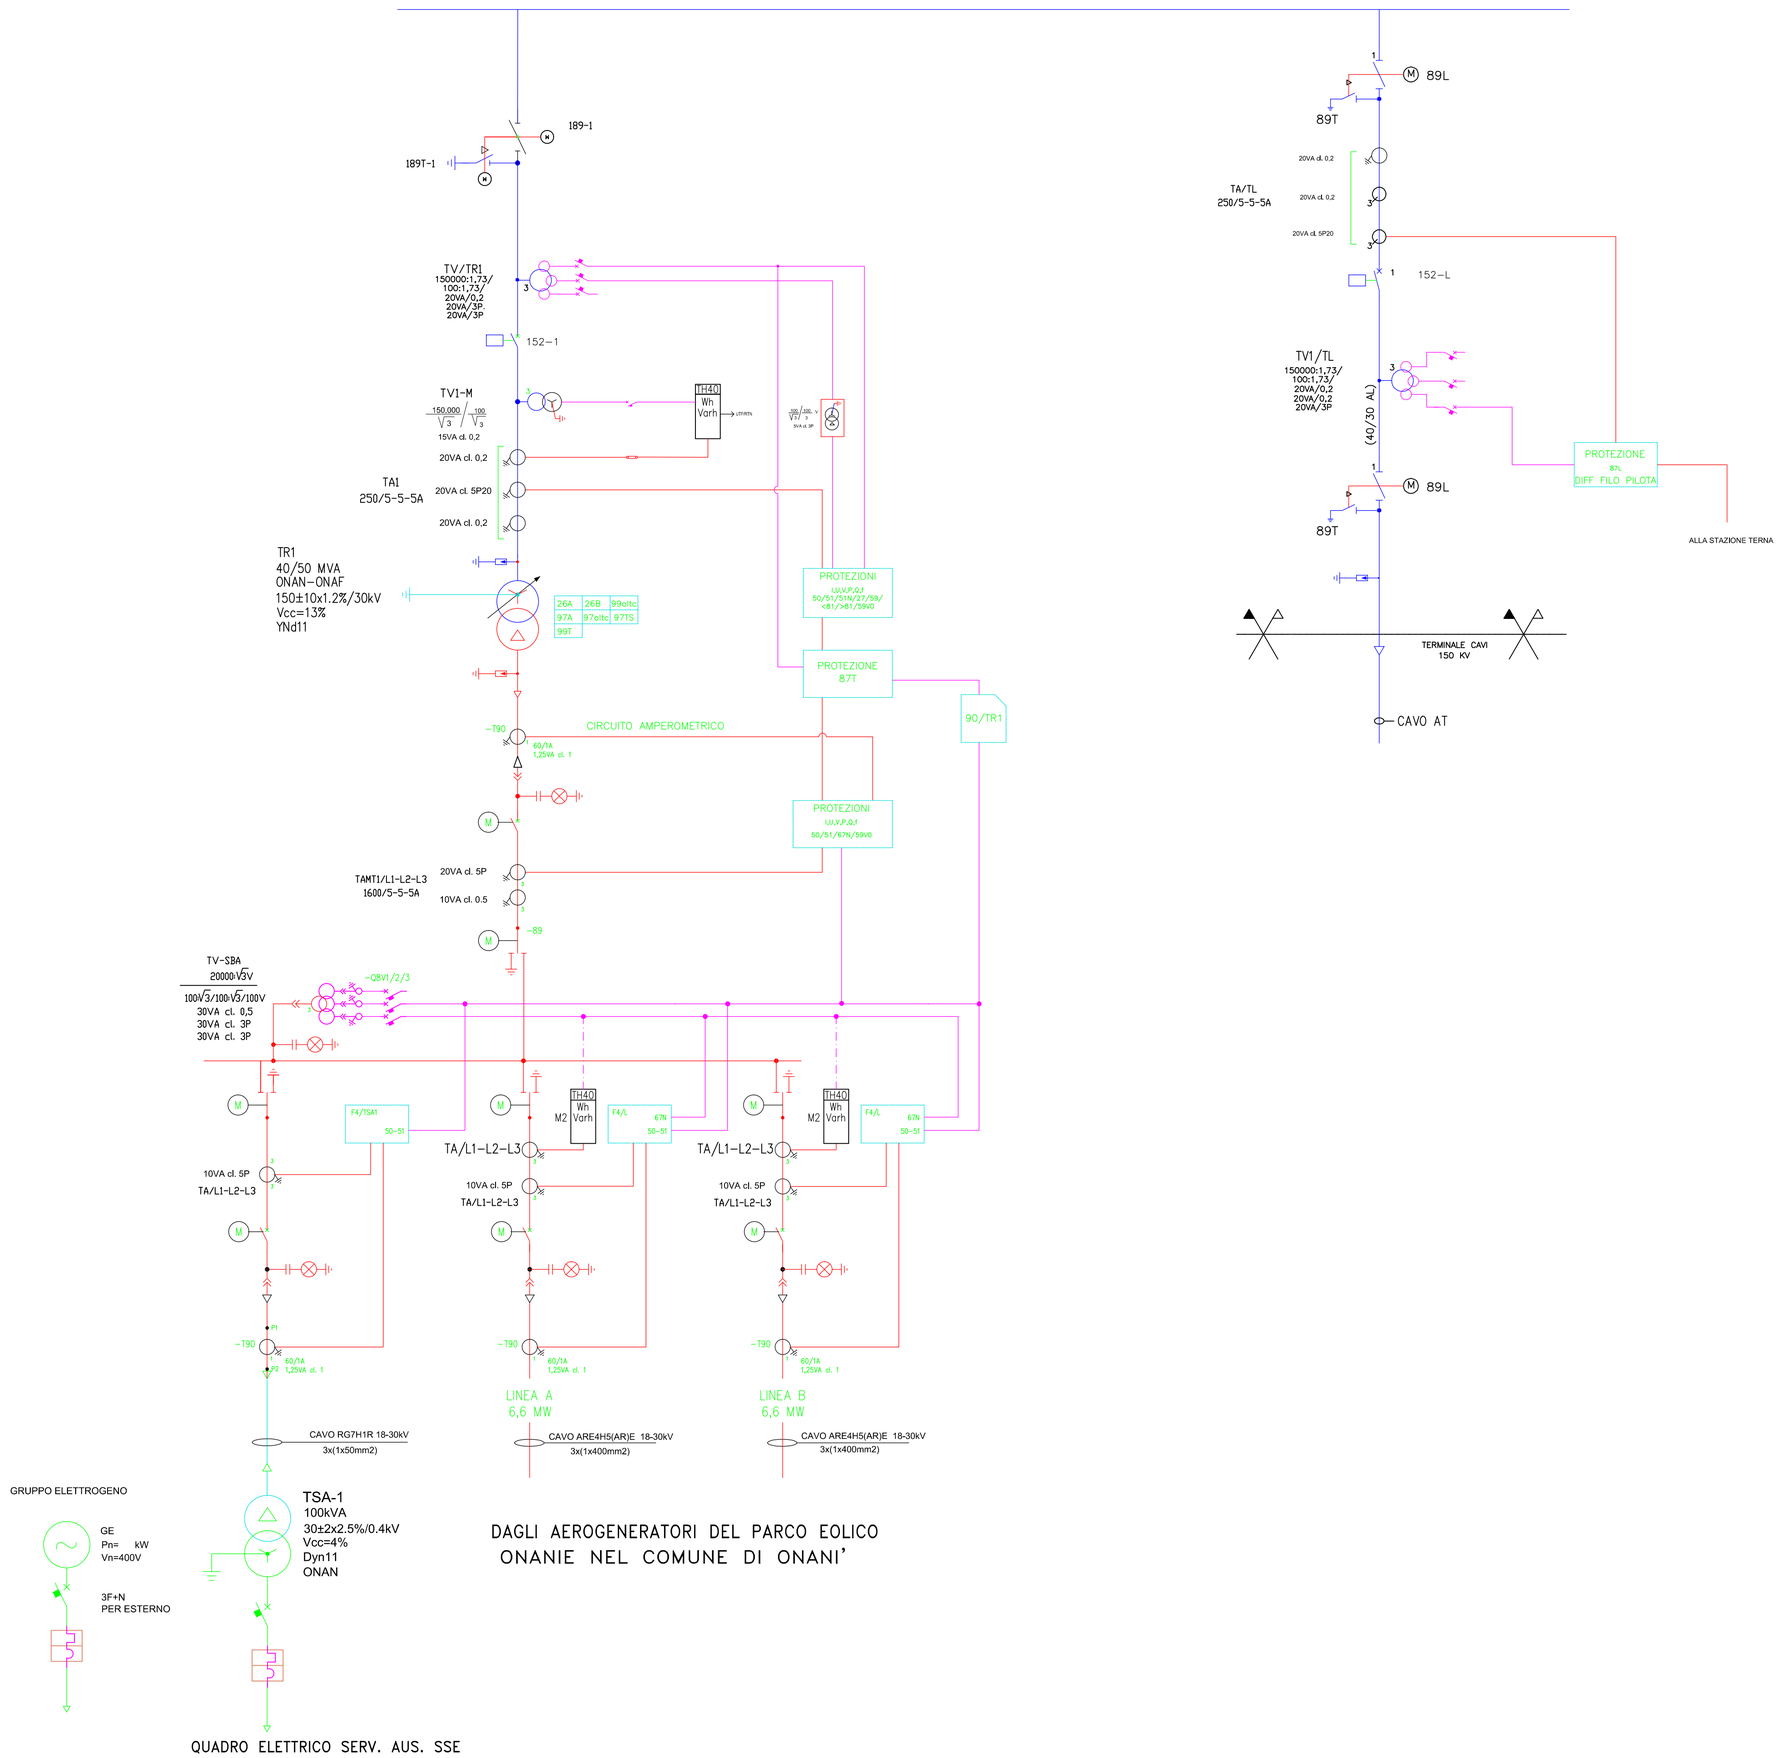

rev.	data	Descrizione
1	SETTEMBRE 2020	CONSEGNA DEFINITIVA
0	SETTEMBRE 2020	PRIMA EMISSIONE

Identificazione file:

DOS6e_007.dwg

COMUNE DI ONANI'

REALIZZAZIONE DEL PARCO EOLICO "ONANIE"
PROGETTO DEFINITIVO OPERE ELETTRICHE

Elaborato:

- SCHEMA ELETTRICO UNIFILARE SOTTOSTAZIONE DI TRASFORMAZIONE

Tavola

DOS6e 007

Il committente:

SARDEOLICA Renewable Energy

Il progettista:

FAD System S.r.l.

Scala

1:100

Data

SETTEMBRE 2020

FAD System S.r.l. - Societa' di ingegneria
Via Argiolas 134 - 09134 - Cagliari - Uffici Viale Europa, 54 - 09045 Quartu S. Elena (CA)
Tel./Fax: 070/2348760 - e-mail info@fadsystem.net