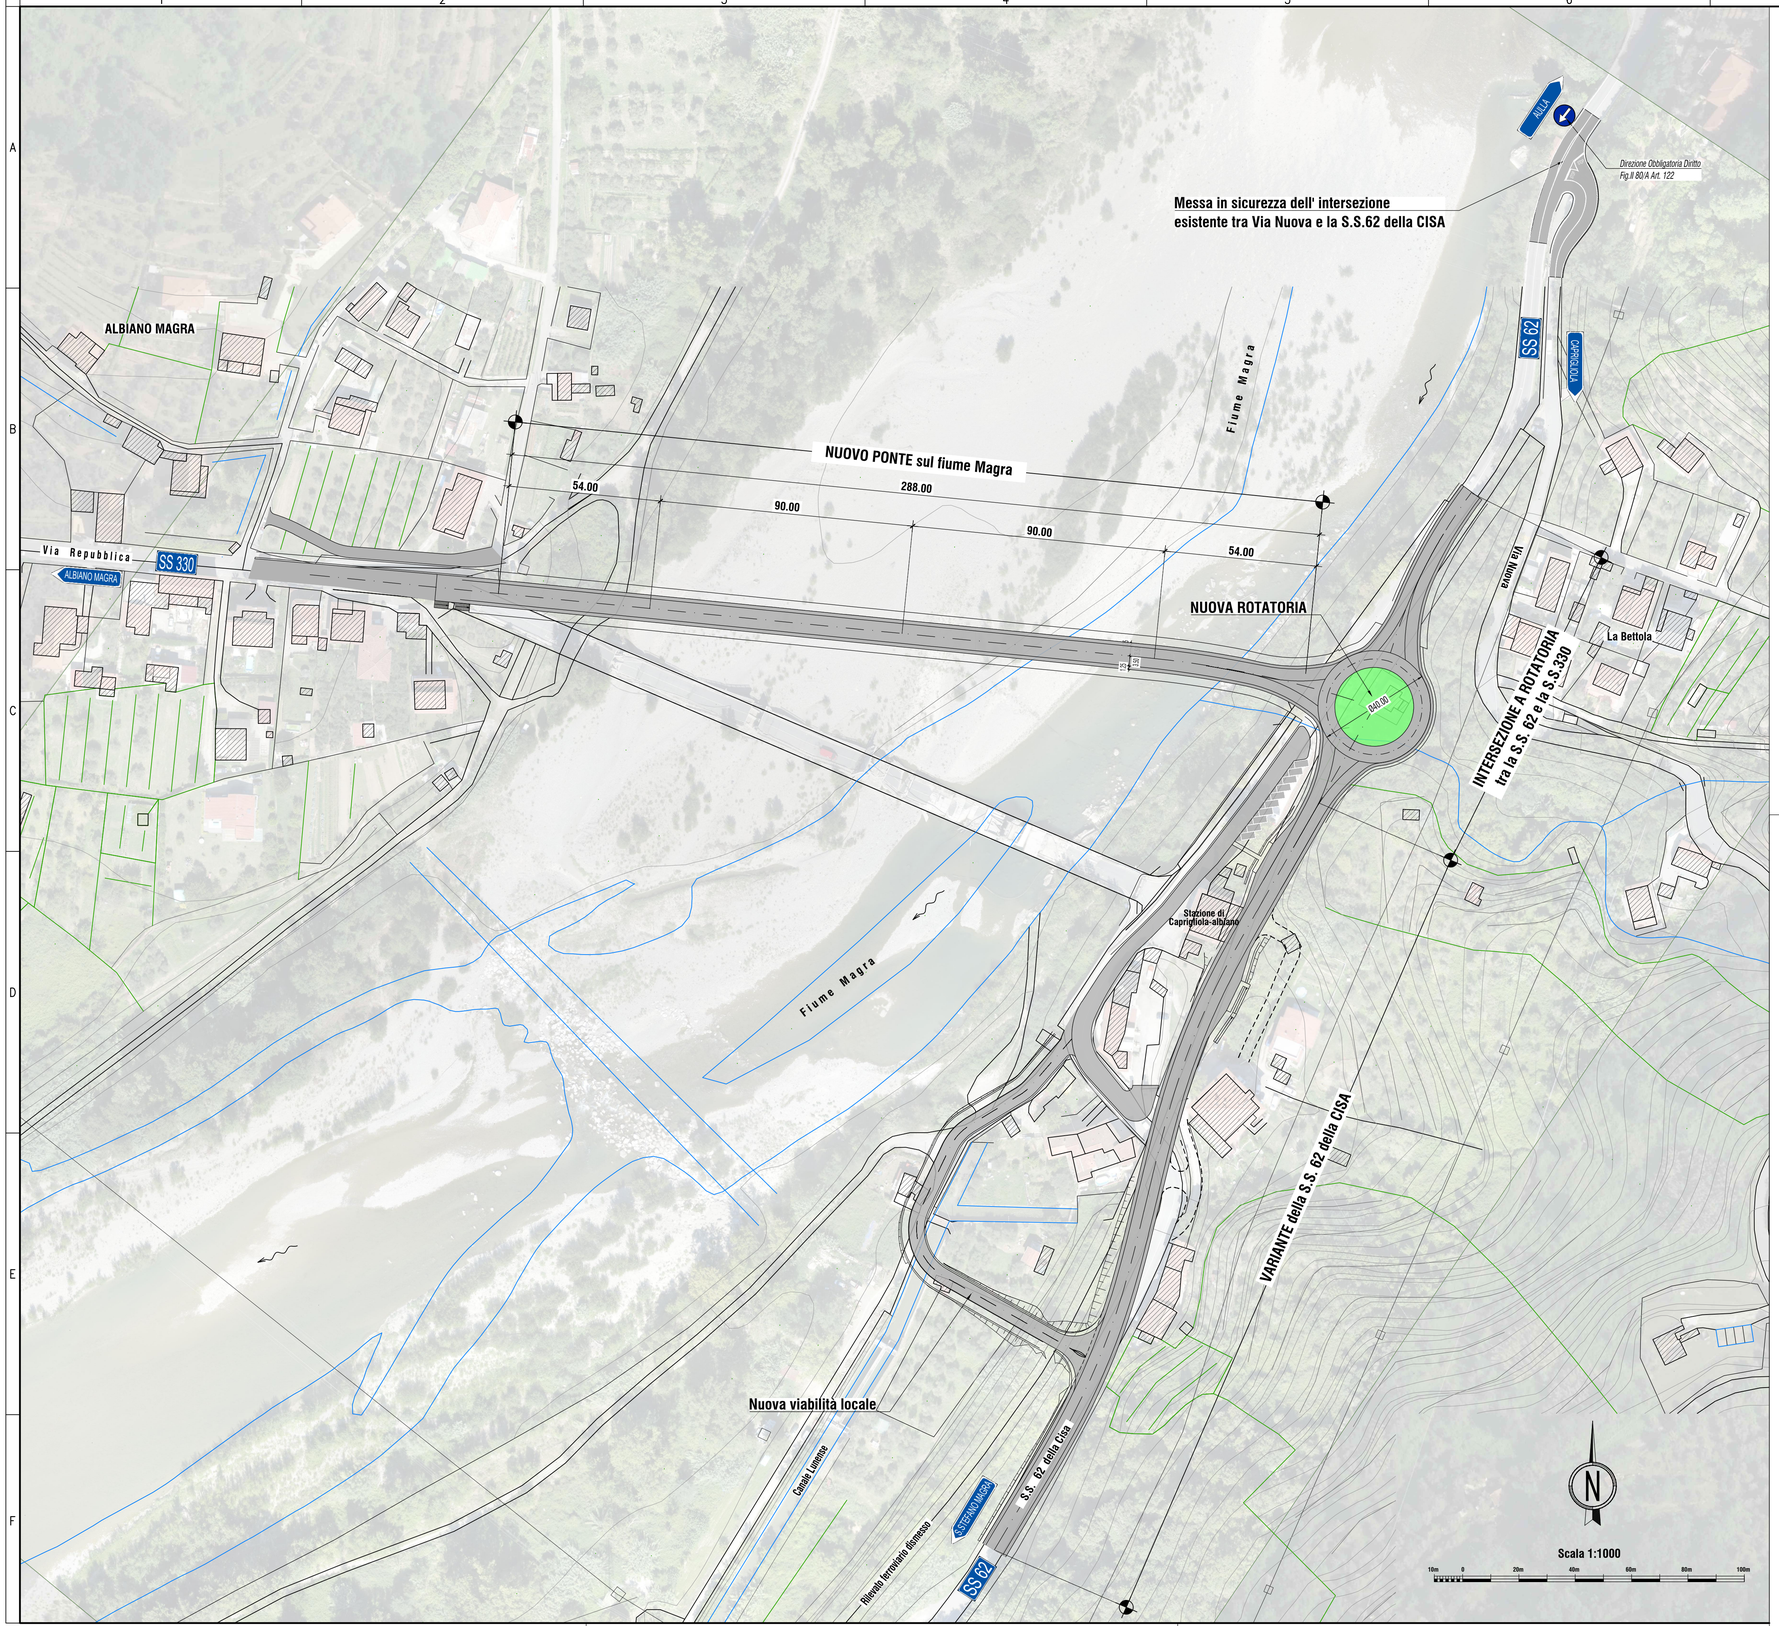


ANAS S.p.A. - Gruppo Ferrovie dello Stato Italiane

Cap. Soc. € 2.269.892.000,00 - Iscr. R.E.A. 1024951 - P.IVA 02133681003 - C.F. 80208450587
Sede legale: Via Monzambano, 10 - 00185 Roma - Tel. 06 44461 - Fax 06 4456224
Sede Compartimentale: Viale dei Mille, 36 - 50131 Firenze - Tel. 055.56401 - Fax. 075.573497
Pec: anas.toscana@postacert.stradeanas.it

GRUPPO FS ITALIANE

STRUTTURA TERRITORIALE TOSCANA - AREA GESTIONE RETE

# S.S.330 – Lavori di ricostruzione del ponte sul fiume Magra al km 10+422
## STRALCIO 2 – PROGETTO DEL NUOVO PONTE E DELLE OPERE COMPLEMENTARI

## PROGETTO DI FATTIBILITA' TECNICA ED ECONOMICA

COD. ACMSFI00586

PROGETTAZIONE:

MANDATARIA: TECHNITAL

MANDANTE: POLITECNICA BUILDING FOR HUMANS

MANDANTE: MATILDI-PARTNERS

IL RESPONSABILE DELL'INTEGRAZIONE DELLE PRESTAZIONI SPECIALISTICHE:
*Ing. Filippo Bussolo – TECHNITAL*
*Ordine Ingegneri Provincia di Verona al n. A2165*

IL GEOLOGO:
*Dott. Geol. Emanuele Fresia – TECHNITAL*
*Ordine dei Geologi Regione Veneto – n. 501/A*

IL COORDINATORE PER LA SICUREZZA IN FASE DI PROGETTAZIONE:
*Geom. Stefano Caccianiga – POLITECNICA*
*Collegio Geometri Provincia di Firenze n.3403/12*

VISTO: IL RESP. DEL PROCEDIMENTO:
*Ing. Gioacchino Del Monaco*

VISTO: IL DIRETTORE PER L'ESECUZIONE DEL CONTRATTO
*Ing. Mirko Fagioli*

PROTOCOLLO: DATA:

IL PROGETTISTA:
GRUPPO DI PROGETTAZIONE:
COORDINAMENTO PROGETTAZIONE, PROGETTAZIONE STRADALE, GEOTECNICA E RAPPORTI CON ENTI:
*Ing. Luciano Vaccanti (Politecnica)–Ordine ingegneri Prov. Firenze n.5709*

STRUTTURE:
*Ing. Carlo Vittorio Matildi (Matildi+P)–Ord. ingegneri Prov. Bologna n.6457/A*

IDROLOGIA ED IDRAULICA:
*Ing. Alessandro Cecchelli (Politecnica)–Ord. ingegneri Prov. Grosseto n.760*

AMBIENTE E PAESAGGIO:
*Arch. Maria Cristina Fregni(Politecnica)–Ord. Architetti Prov.Modena n. 611*

CANTIERIZZAZIONE E FASI ESECUTIVE:
*Geom. Stefano Caccianiga–(Politecnica)–Collegio geometri Firenze n.3403/12*

## STUDIO PRELIMINARE AMBIENTALE

Corografia di progetto su CTR

| CODICE PROGETTO (PROGETTO / LIV. PROG. / N. PROG.) | NOME FILE | PROGR. ELAB. | REV. | SCALA: |
|---|---|---|---|---|
| MSFI37 P 2001 | 0004_T02IA00AMBCO02A<br>CODICE ELAB. T02IA00AMBCO02 | 0004 | A | 1:1000 |

| REV. | DESCRIZIONE | DATA | SOCIETA' | REDATTO | VERIFICATO | APPROVATO |
|---|---|---|---|---|---|---|
| D | | | | | | |
| C | | | | | | |
| B | | | | | | |
| A | *EMISSIONE* | *10/2020* | *POLITECNICA* | *A.Nesci* | *L.Vaccanti* | *F.Bussolo* |