





Piano Strutturale - Stato di attuazione del Regolamento Urbanistico vigente - Standard urbanistici
Tav 9a.3

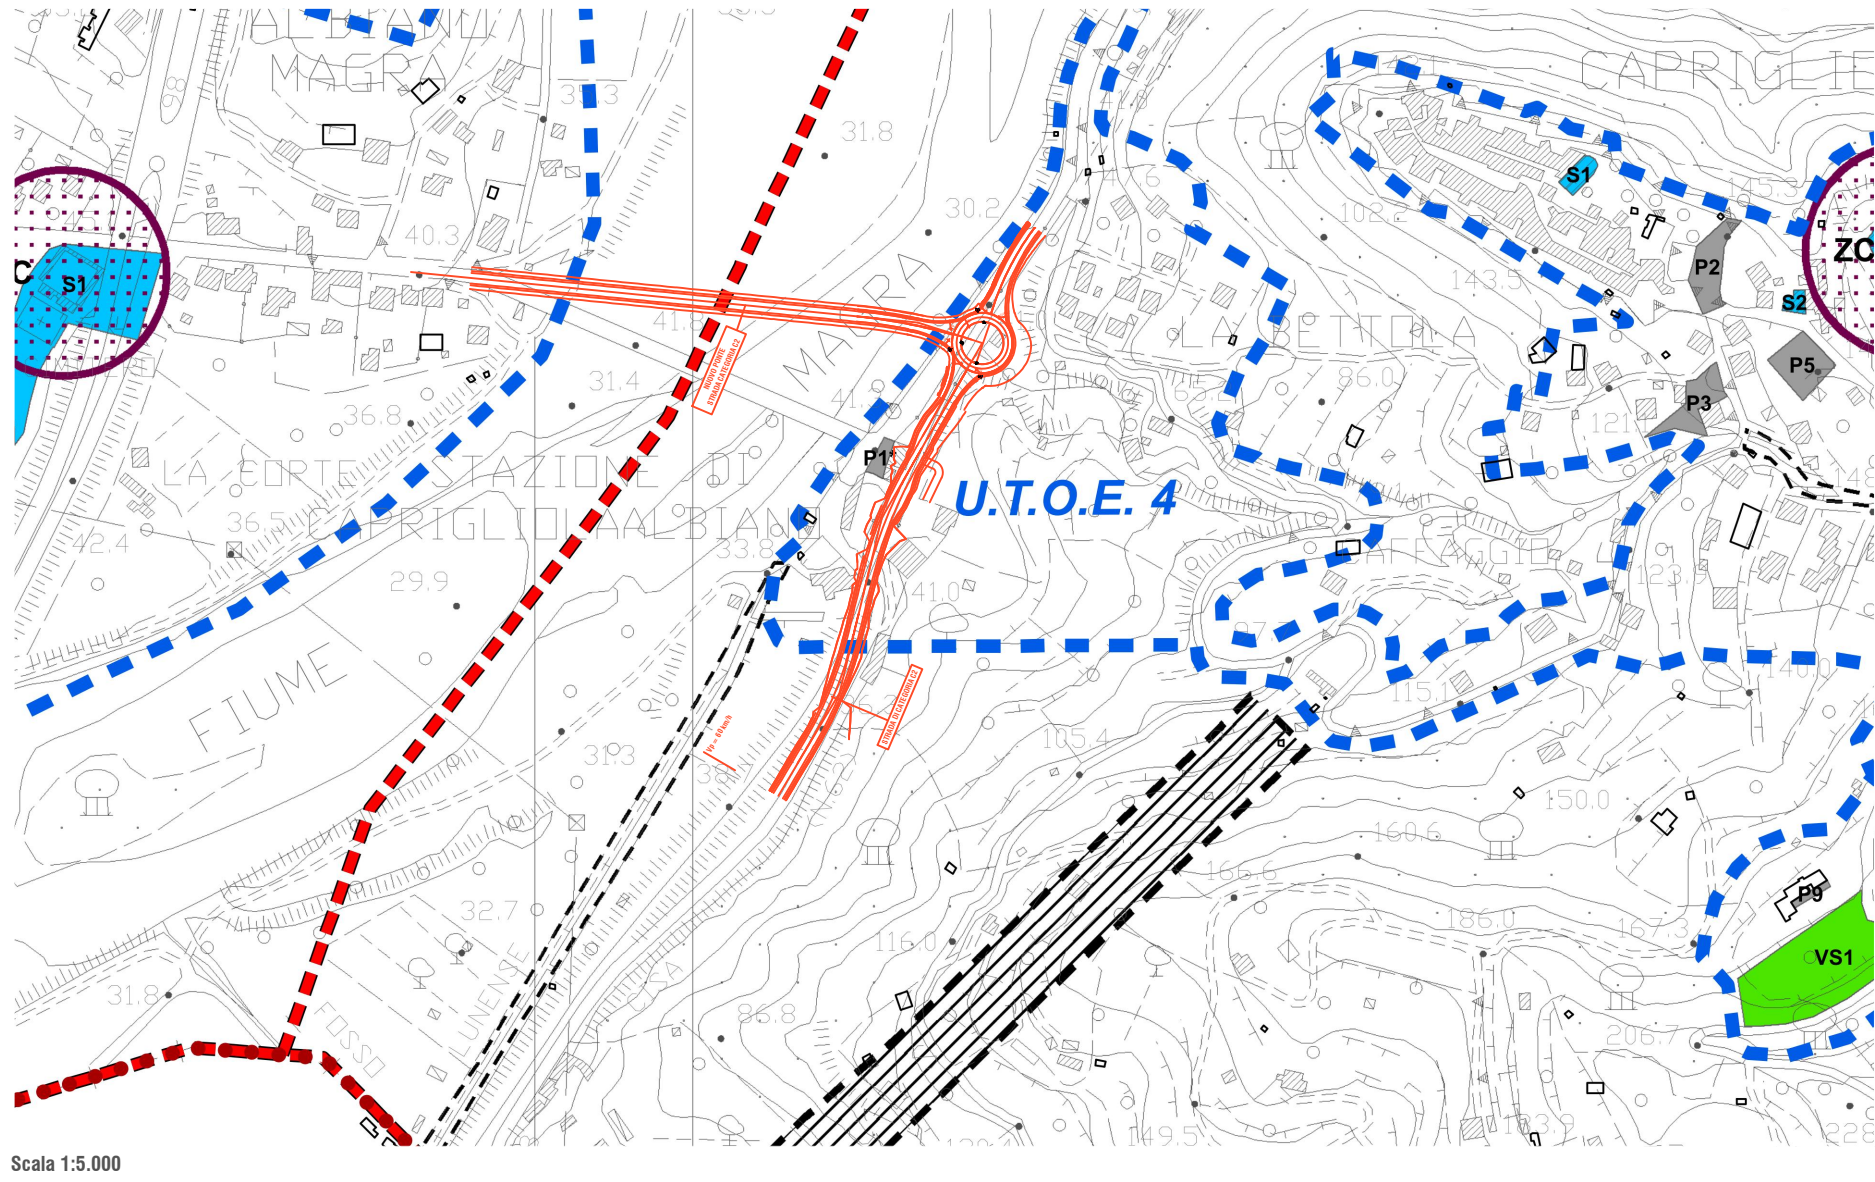



Piano Strutturale - Stato di attuazione del Regolamento Urbanistico vigente - Aree produttive
Tav 9c.3

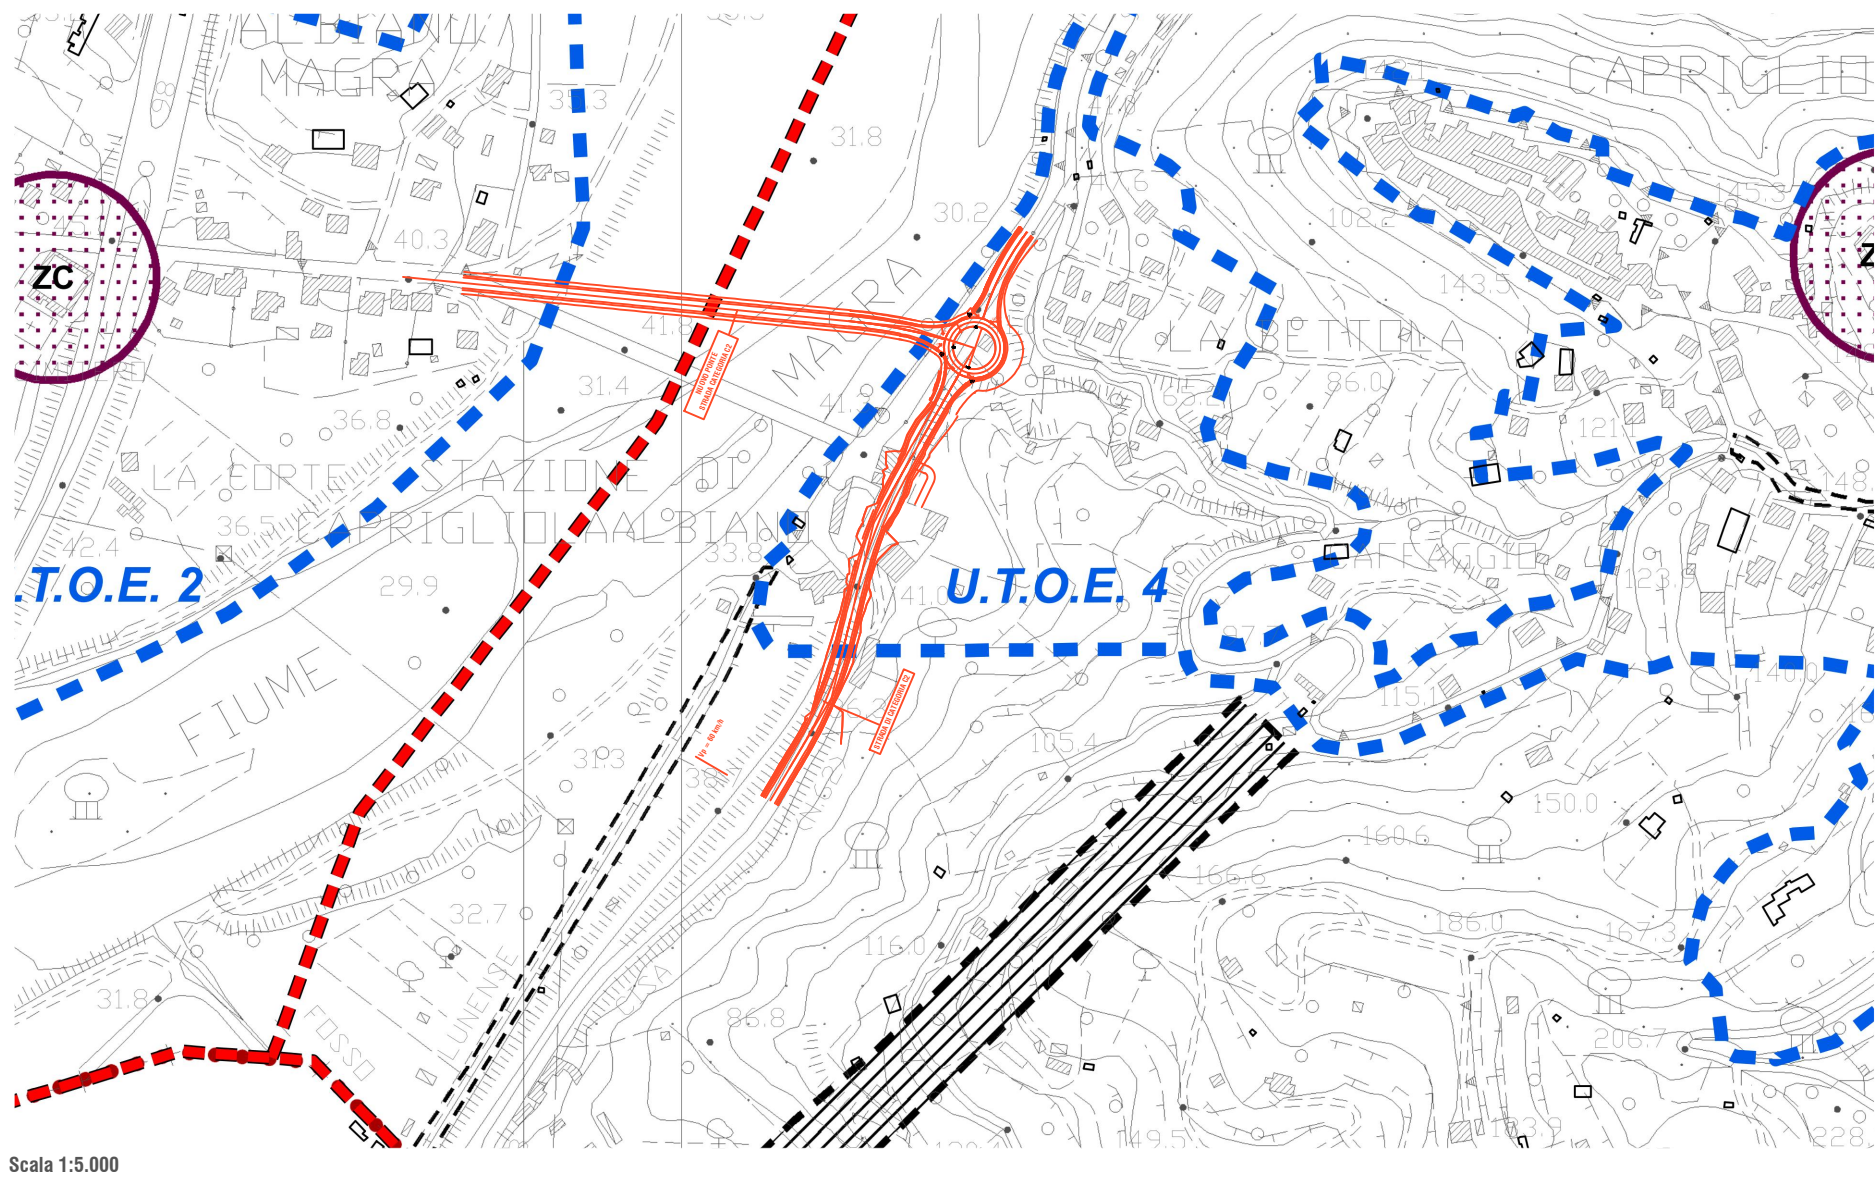

Piano Strutturale - Stato di attuazione del Regolamento Urbanistico vigente - Aree residenziali
Tav 9d.3

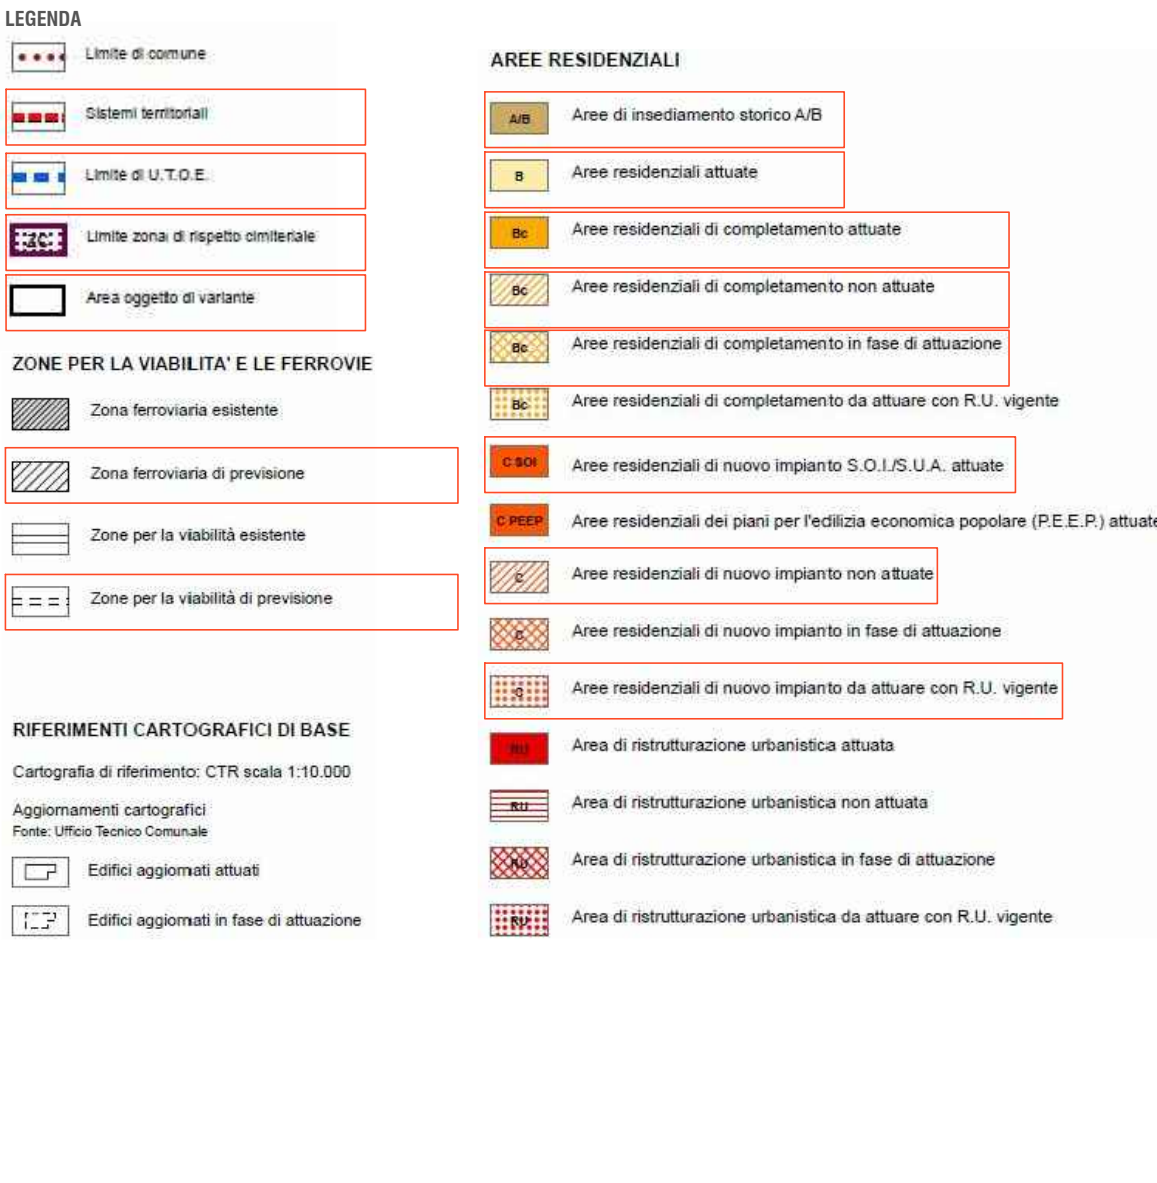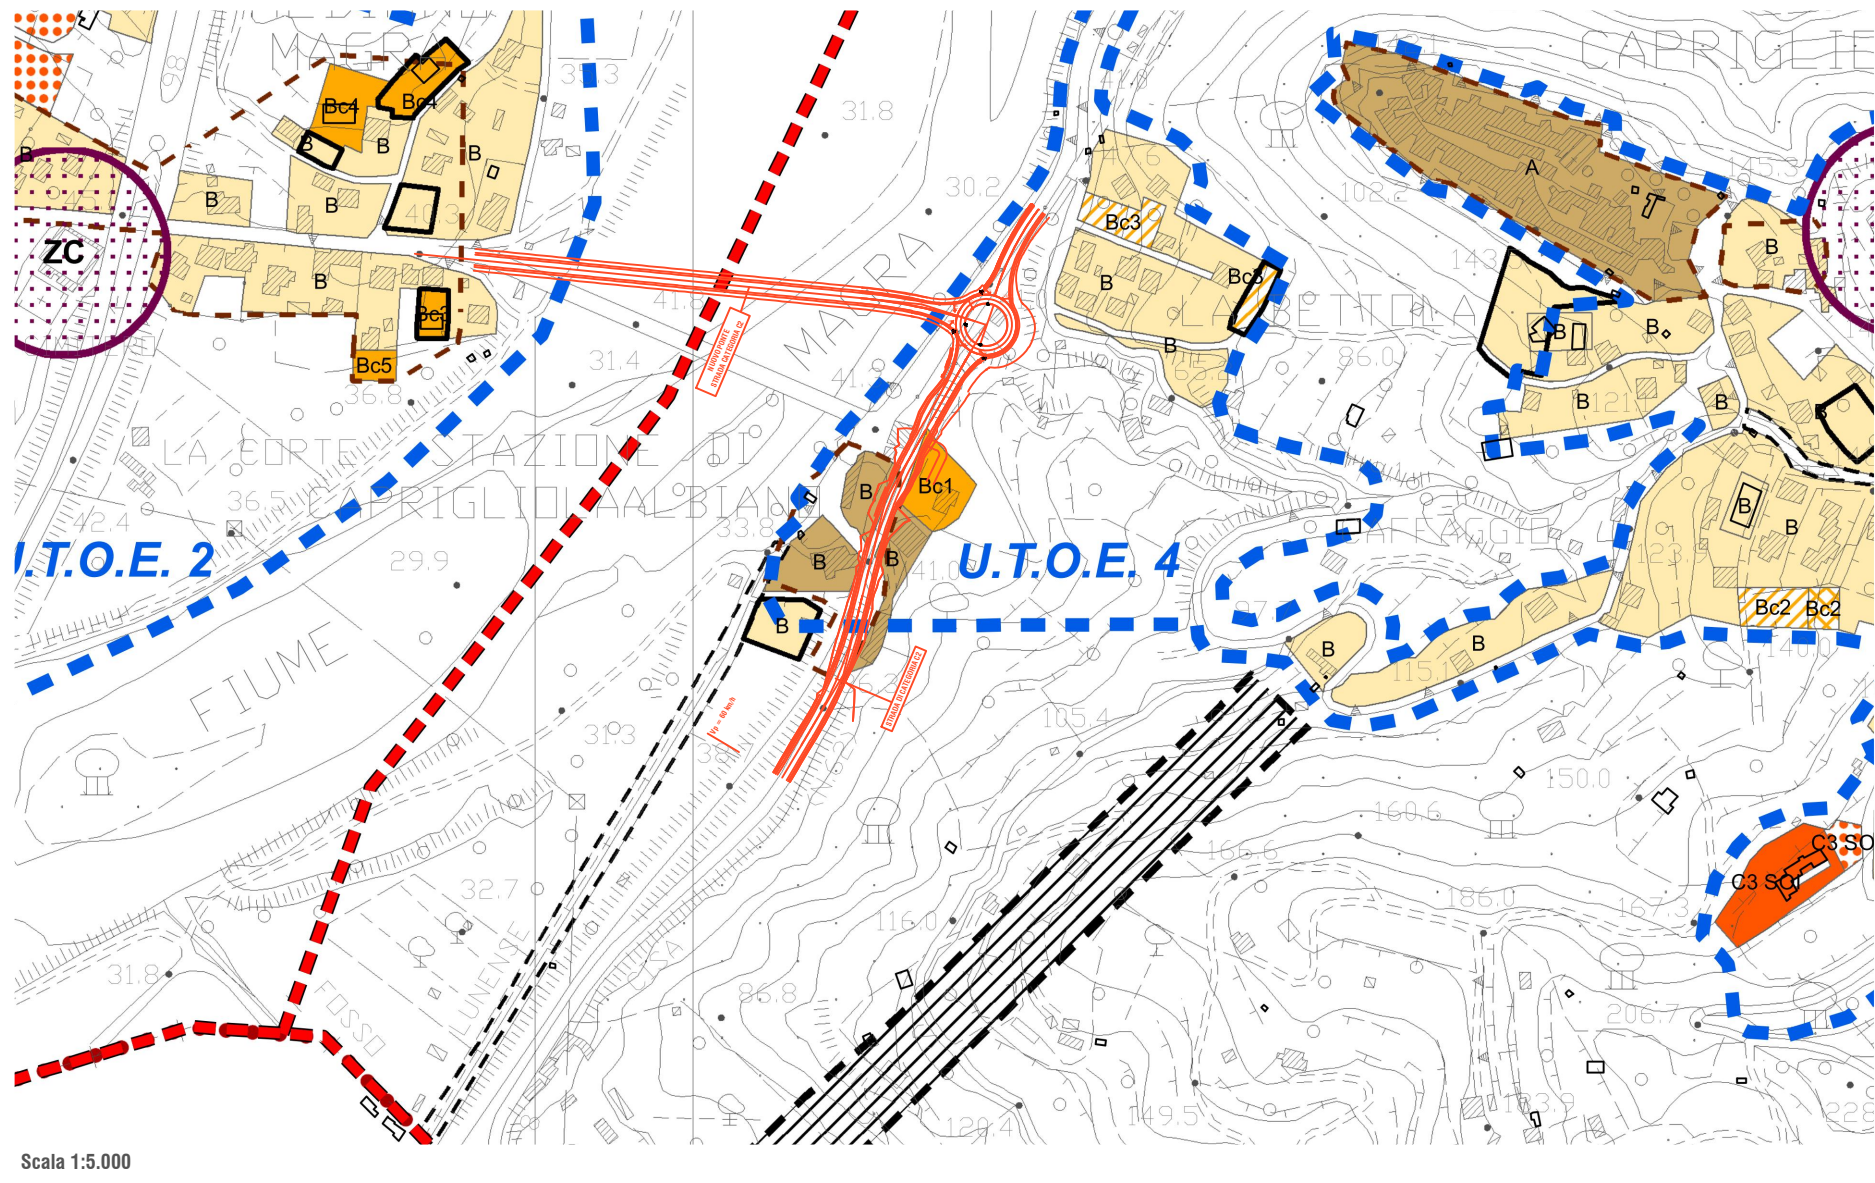

Piano Strutturale - Qualità degli insediamenti - Rapporto fra costruito e standard in attuazione del Regolamento Urbanistico vigente (1988 - 2010)
Tav 12.2

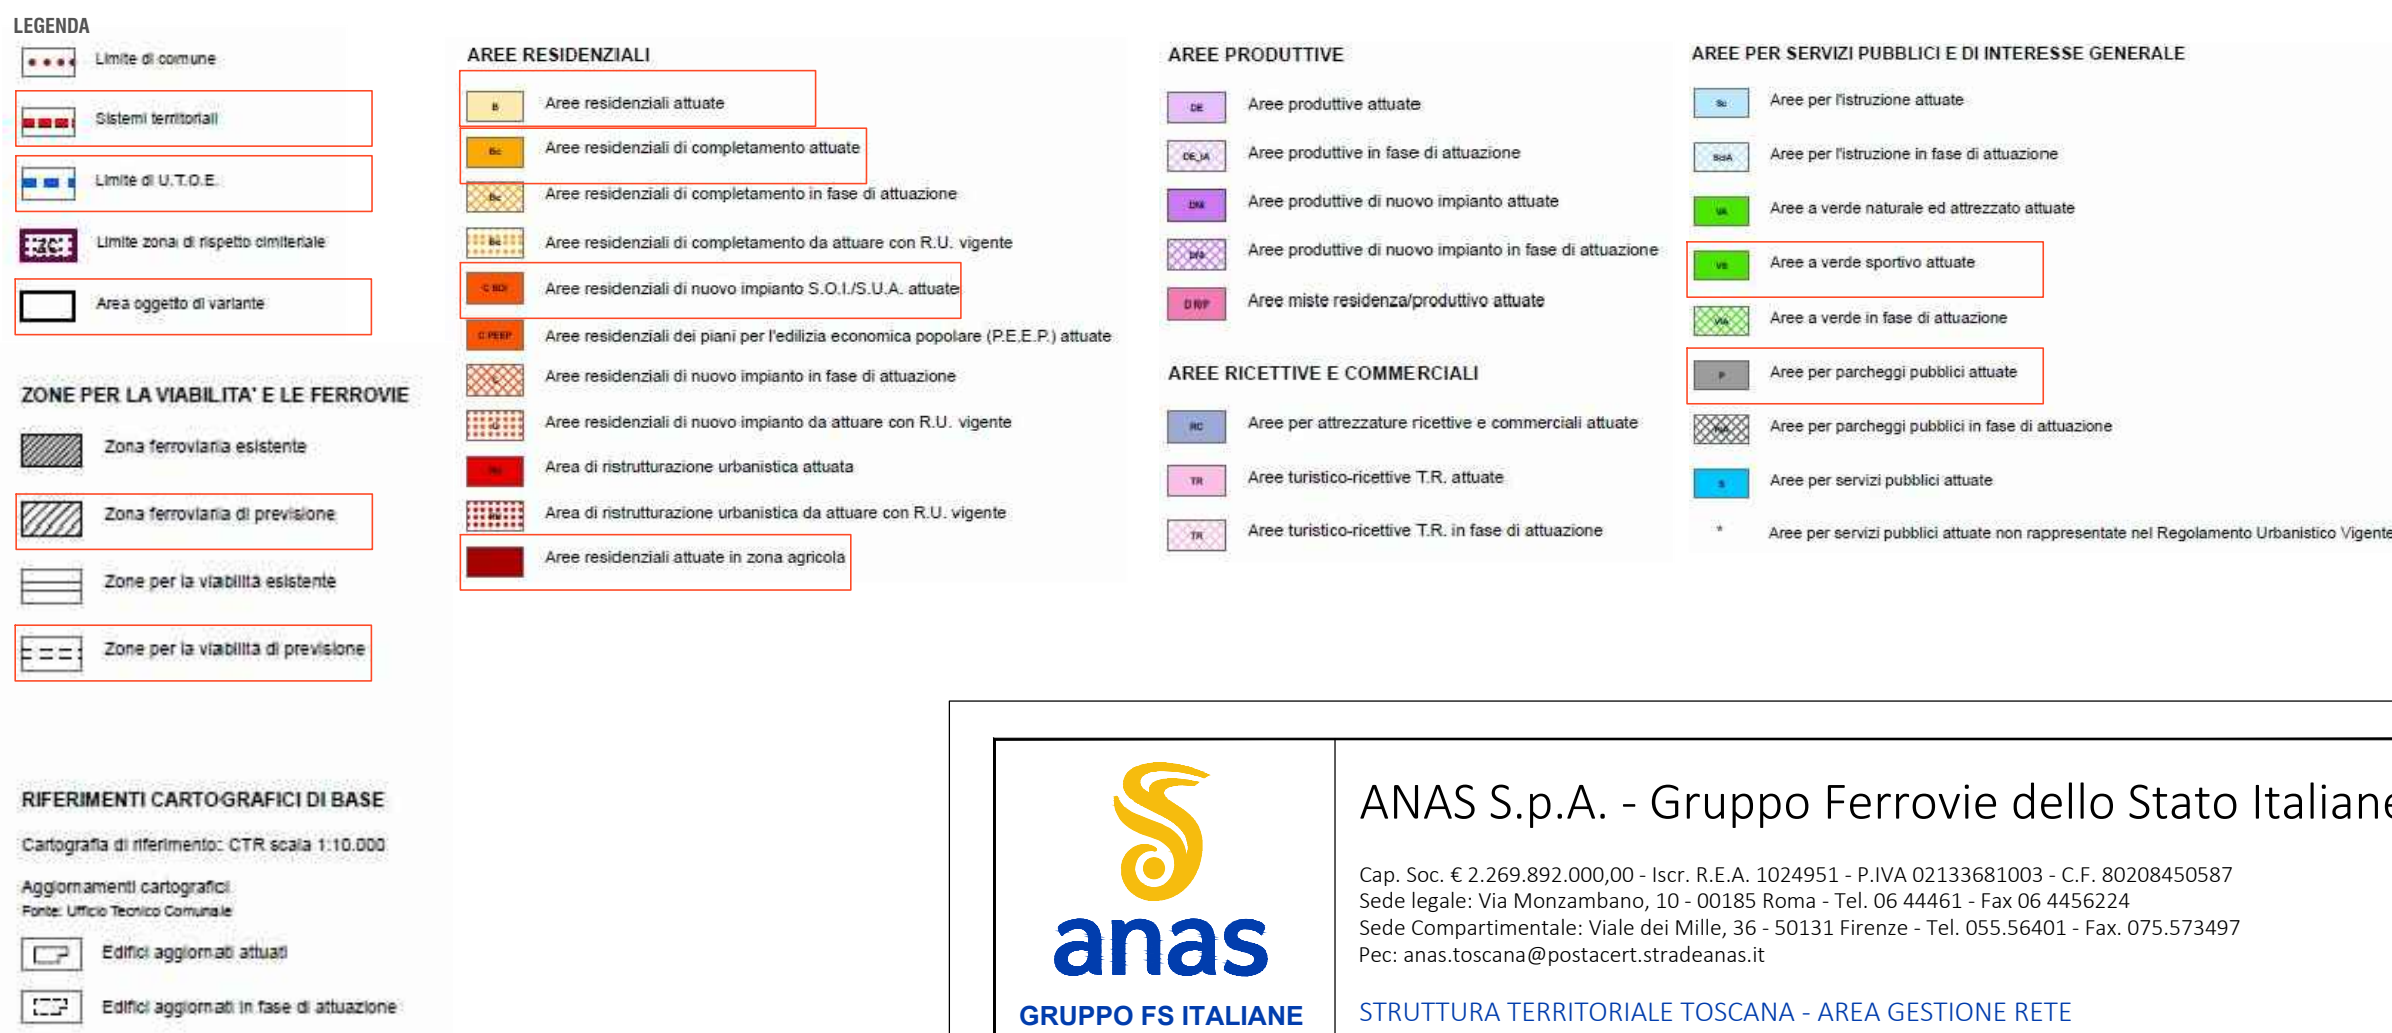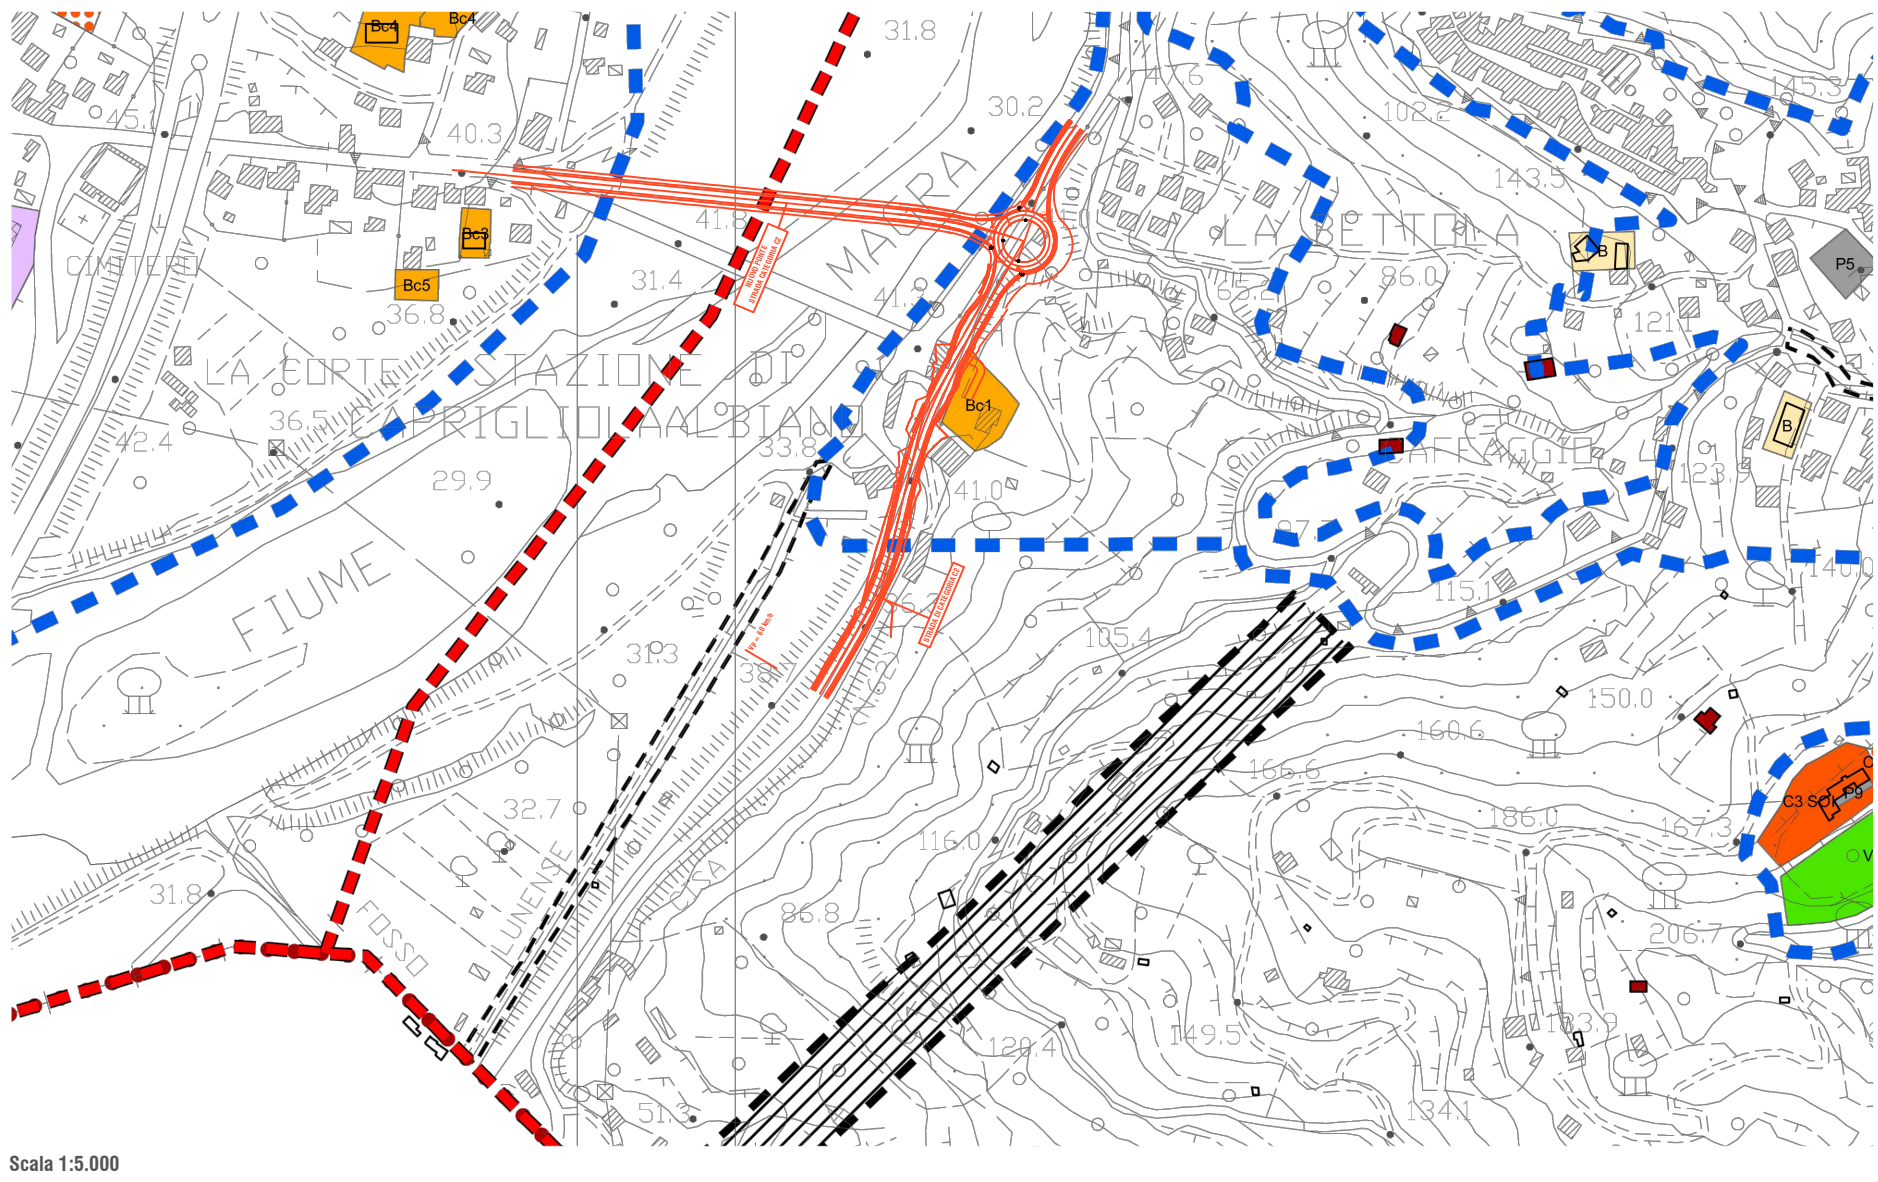



ANAS S.p.A. - Gruppo Ferrovie dello Stato Italiane

Cap. Soc. € 2.269.892.000,00 - Iccr. R.E.A. 1024951 - P. IVA 02133681003 - C.F. 80208450587
Sede legale: Via Monzambano, 10 - 00185 Roma - Tel. 06 44461 - Fax 06 4456224
Sede Compartimentale: Viale dei Mille, 36 - 50131 Firenze - Tel. 055 56401 - Fax 075 573497
Pec: anas.toscana@postacert.stradeanas.it

STRUTTURA TERRITORIALE TOSCANA - AREA GESTIONE RETE

S.S.330 – Lavori di ricostruzione del ponte sul fiume Magra al km 10+422

STRALCIO 2 – PROGETTO DEL NUOVO PONTE E DELLE OPERE COMPLEMENTARI

PROGETTAZIONE:		COD. ACMSI00586
MANDATARIA: 	MANDANTE: 	MANDANTE: 
IL RESPONSABILE DELL'INTEGRAZIONE DELLE PRESTAZIONI SPECIALISTICHE: Ing. Filippo Busato – TECHNITAL Ordine Ingegneri Provincia di Verona al n. A2165	IL PROGETTISTA: GRUPPO DI PROGETTAZIONE: COORDINAMENTO PROGETTAZIONE, PROGETTAZIONE STRADALE, GEOTECNICA E RAPPORTI CON ENTI: Ing. Luciano Vascanti (Politecnica)–Ordine ingegneri Prov. Firenze n.5709	
IL GEOLOGO: Dott. Geol. Emanuele Fresia – TECHNITAL Ordine dei Geologi Regione Veneto – n. 801/A	STRUTTURE: Ing. Carlo Vittorio Matildi (Matildi+P)–Ord. ingegneri Prov. Bologna n.6457/A	
IL COORDINATORE PER LA SICUREZZA IN FASE DI PROGETTAZIONE: Geom. Stefano Caccianiga – POLITECNICA Collegio Geometri Provincia di Firenze n.3403/12	IDROLOGIA ED IDRAULICA: Ing. Alessandro Cecchelli (Politecnica)–Ord. ingegneri Prov. Grosseto n.760	
VISTO: IL RESP. DEL PROCEDIMENTO: Ing. Giacchino Del Monaco	AMBIENTE E PAESAGGIO: Arch. Maria Cristina Fregni(Politecnica)–Ord. Architetti Prov.Modena n. 611	
VISTO: IL DIRETTORE PER L'ESECUZIONE DEL CONTRATTO Ing. Mirko Fegiali	CANTIERIZZAZIONE E FASI ESECUTIVE: Geom. Stefano Caccianiga–(Politecnica)–Collegio geometri Firenze n.3403/12	
PROTOCOLLO:	DATA:	

STUDIO PRELIMINARE AMBIENTALE

inquadramento rispetto alla pianificazione urbanistica comunale

CODICE PROGETTO	NOME FILE	PROG. ELAB.	REV.	SCALA:		
PROGETTO MSFI37 P 2001	0007_T02IA00AMBCT03A	0007				
CODICE ELAB. T02IA00AMBCT03			A	1:5.000		
D						
C						
B						
A	EMISSIONE	10/2020	POLITECNICA	D.Corsini	M.C.Fregni	F.Busato
REV.	DESCRIZIONE	DATA	SOCIETA'	REDATTO	VERIFICATO	APPROVATO