PROSPETTO
Scala 1:250

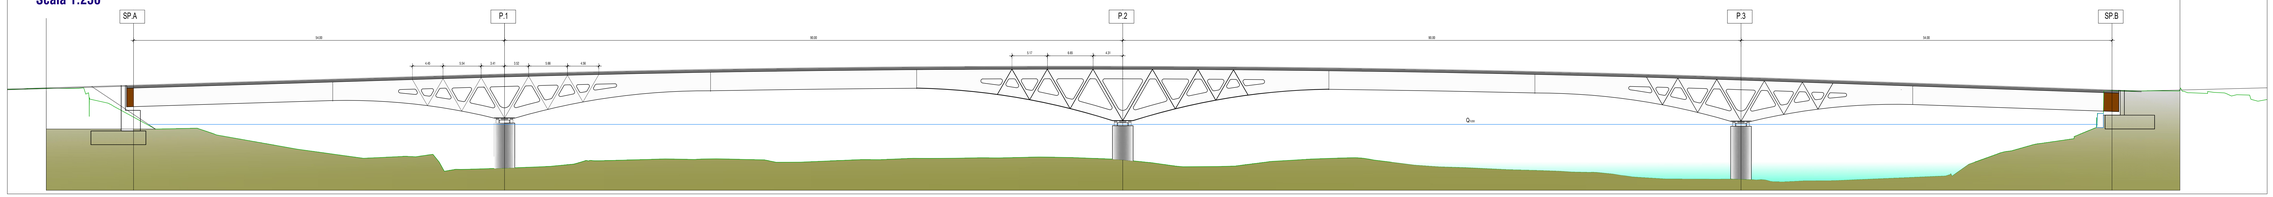

PLANIMETRIA
Scala 1:250

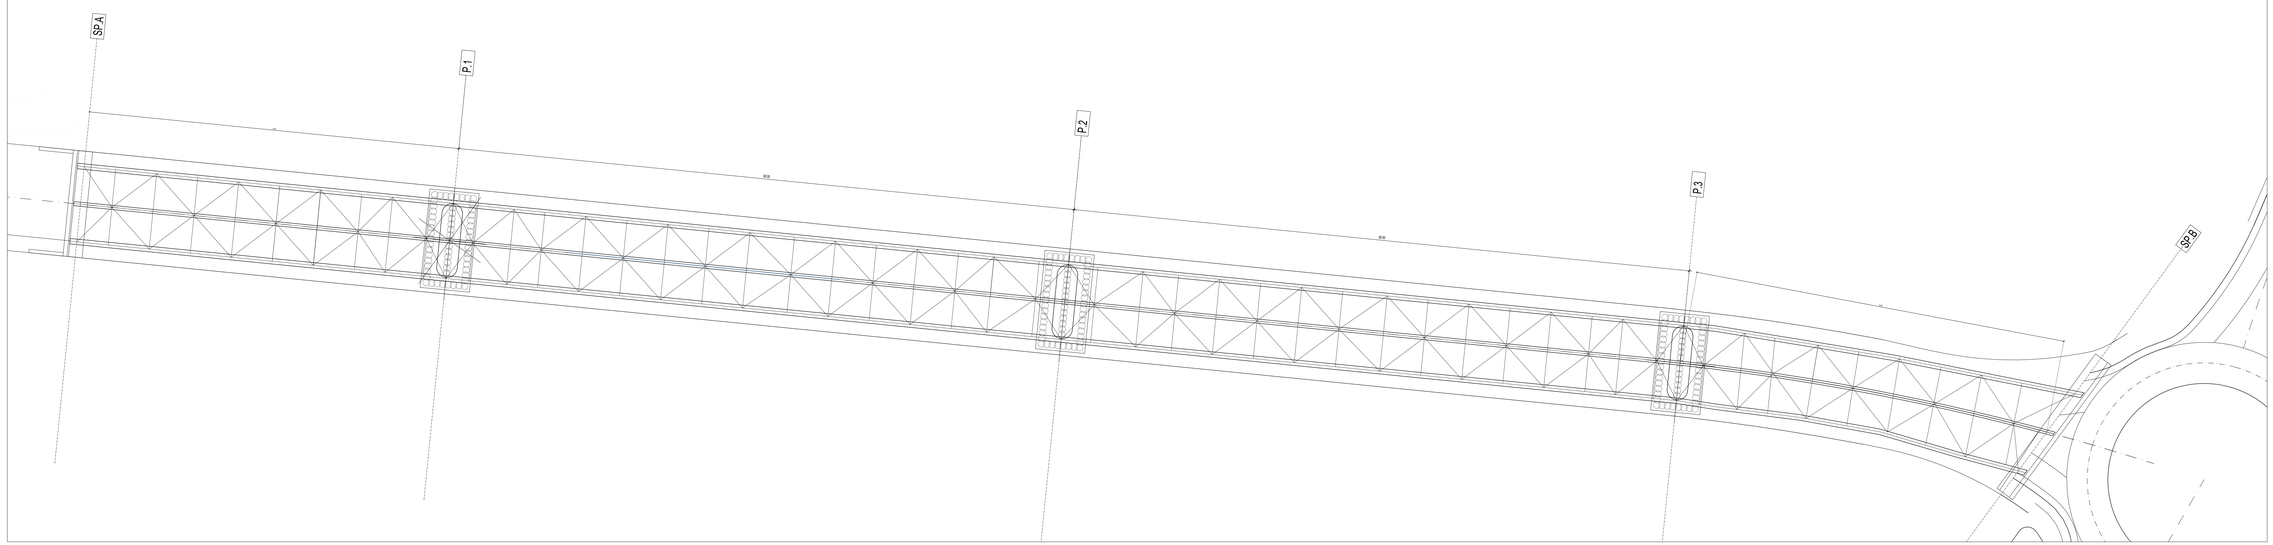

SEZIONI TRASVERSALI
Scala 1:100

Sezione trasversale di pila P2

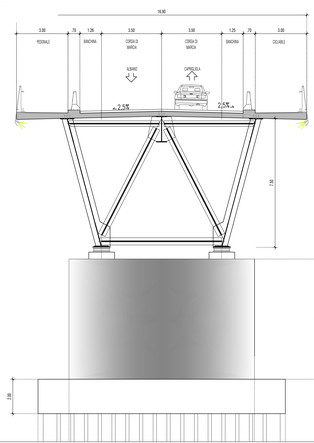

Sezione trasversale di pila P1-P3

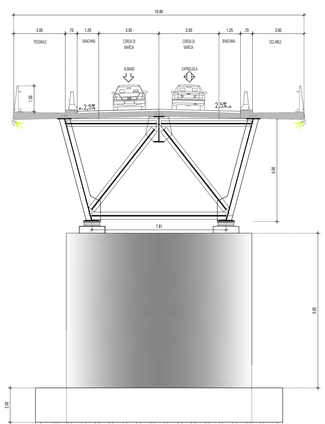

Sezione trasversale di pila P1-P3

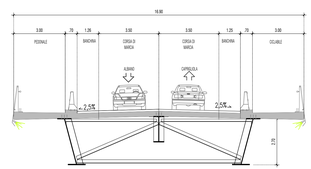

PLANIMETRIA DI INQUADRAMENTO
Scala 1:1000

anas
GRUPPO FS ITALIANE

ANAS S.p.A. - Gruppo Ferrovie dello Stato Italiane

Cap. Soc. € 2.269.892.000,00 - Iscr. R.E.A. 1024953 - P.IVA 02133681003 - C.F. 80208450587
Sede legale: Via Monzambano, 10 - 00185 Roma - Tel. 06 44461 - Fax 06 4456228.
Sede Compartimentale: Viale dei Mille, 36 - 50131 Firenze - Tel. 055.56401 - Fax. 075.573497
Pec: anas.toscana@postacert.stradeanas.it

STRUTTURA TERRITORIALE TOSCANA - AREA GESTIONE RETE

S.S.330 – Lavori di ricostruzione del ponte sul fiume Magra al km 10+422
STRALCIO 2 – PROGETTO DEL NUOVO PONTE E DELLE OPERE COMPLEMENTARI

PROGETTO DI FATTIBILITA' TECNICA ED ECONOMICA

COD. ACMSF005B6

PROGETTAZIONE:

MANDATARIA: STEELTECH

MANDANTE: POLITECNICA SOCIETÀ DI INGEGNERIA

MANDANTE: MATILDI-PARTNERS

IL RESPONSABILE DELL'INTEGRAZIONE DELLE PRESTAZIONI SPECIALISTICHE:
Ing. Filippo Bussoni – TECHNITAL
Dott. Arch. Pianificatore Paesaggista e Conservatore dei Beni Architettonici Alessandro Pontremoli di Venosa al n. A2185

IL GEOLOGO:
Dott. Geol. Emanuele Fresia – TECHNITAL
Ordine dei Geologi Regione Veneto – n. 501/A

IL COORDINATORE PER LA SICUREZZA IN FASE DI PROGETTAZIONE:
Geom. Stefano Ceccanga – POLITECNICA
Collegio Geometri Provincia di Firenze n.3403/12

VISTO: IL RESP. DEL PROCEDIMENTO:
Ing. Gioacchino Del Monaco

VISTO: IL DIRETTORE PER L'ESECUZIONE DEL CONTRATTO
Ing. Mirko Fagioli

PROTOCOLLO: DATA:

IL PROGETTISTA:
GRUPPO DI PROGETTAZIONE:
COORDINAMENTO PROGETTAZIONE: PROGETTAZIONE STRADALE, GEOTECNICA E RAPPORTI CON ENTI:
Ing. Luciano Mascelli (Politecnica)–Ordine Ingegneri Prov. Firenze n.5709

STRUTTURE:
Ing. Carlo Vittorio Matildi (Matildi-P)–Ord. Ingegneri Prov. Bologna n.6437/A

IDROLOGIA ED IDRAULICA:
Ing. Alessandro Cecchetti (Politecnica)–Ord. Ingegneri Prov. Grosseto n.780

AMBIENTE E PAESAGGIO:
Arch. Maria Cristina Frega(Politecnica)–Ord. Architetti Prov.Modena n. 611

CANTIERIZZAZIONE E FASI ESECUTIVE:
Geom. Stefano Ceccanga–(Politecnica)–Collegio geometri Firenze n.3403/12

STUDIO PRELIMINARE AMBIENTALE
NUOVO PONTE

Pianta prospetto sezioni implacato

CODICE PROGETTO (PROGETTO / LIV. PROG. / N. PROG.)	NOME FILE	PROGR. ELAB.	REV.	SCALA:
MSF197 F 2001	0013_T02IA03STRD01A	0013	A	vario
	CODICE ELAB. T02IA03STRD01			

REV.	DESCRIZIONE	DATA	SOCIETA'	REDATTO	VERIFICATO	APPROVATO
D						
C						
B						
A	EMISSIONE	16/09/19	MATILDI	P.Bonissoni	C.Matildi	F.Bussoni