PLANIMETRIA DI PROGETTO

SCALA 1:5.000

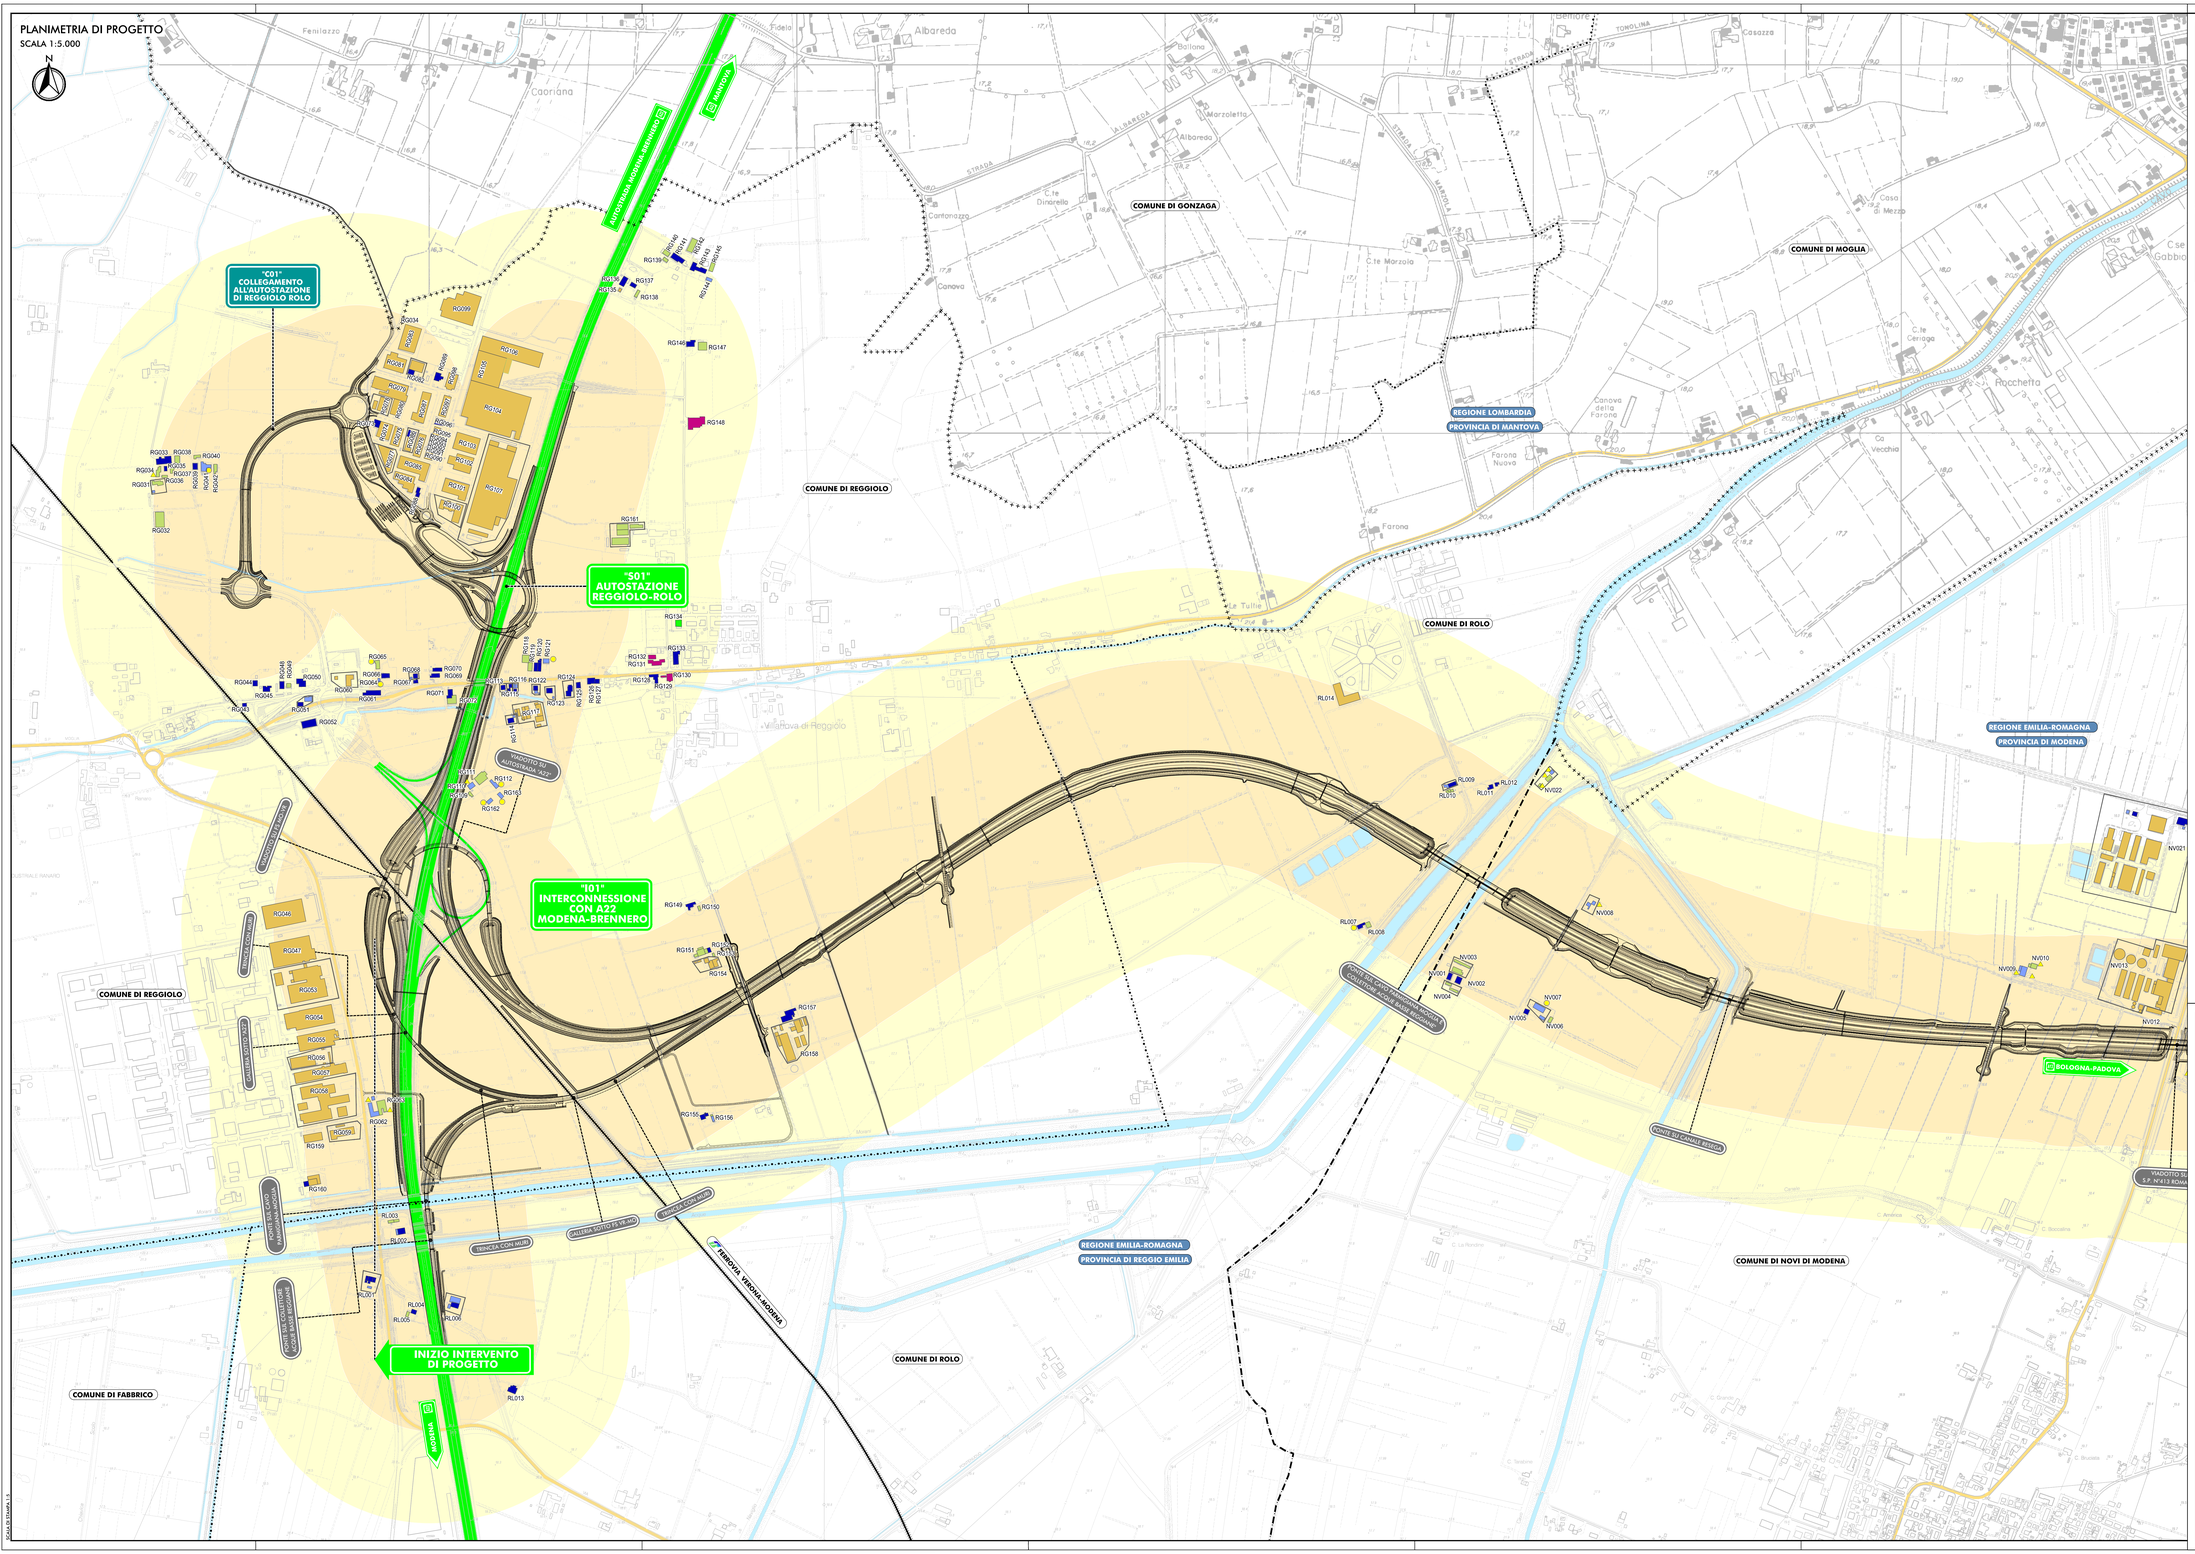
"C01"
COLLEGAMENTO ALL'AUTOSTAZIONE DI REGGIOLO ROLO
"S01"
AUTOSTAZIONE REGGIOLO-ROLO
"I01"
INTERCONNESSIONE CON A22 MODENA-BRENNERO
INIZIO INTERVENTO DI PROGETTO
A1 MILANO-NAPOLI
A22 MODENA-BRENNERO
BOLOGNA-PADOVA
FERROVIA VERONA-MODENA
COMUNE DI GONZAGA
COMUNE DI MOGLIA
COMUNE DI REGGIOLO
COMUNE DI ROLO
COMUNE DI FABBRICO
COMUNE DI NOVI DI MODENA
REGIONE LOMBARDIA
PROVINCIA DI MANTOVA
REGIONE EMILIA-ROMAGNA
PROVINCIA DI MODENA
PROVINCIA DI REGGIO EMILIA
VIADOTTO SU A1 AUTOSTRADA
VIADOTTO SU S.P. N°413 ROMEA
VIADOTTO SU S.P. N°413 ROMEA
SUPERAMENTO DELLA SP 413 ROMEA
SUPERAMENTO DELLA SP 413 ROMEA
SUPERAMENTO DELLA SP