


STRALCIO ESTRATTO DI MAPPA CATASTALE Scala 1:10 000
Comune di Battipaglia Foglio di mappa N° 15, Comune di Eboli Foglio di mappa N° 45



ORTOFOTO Scala 1:10 000

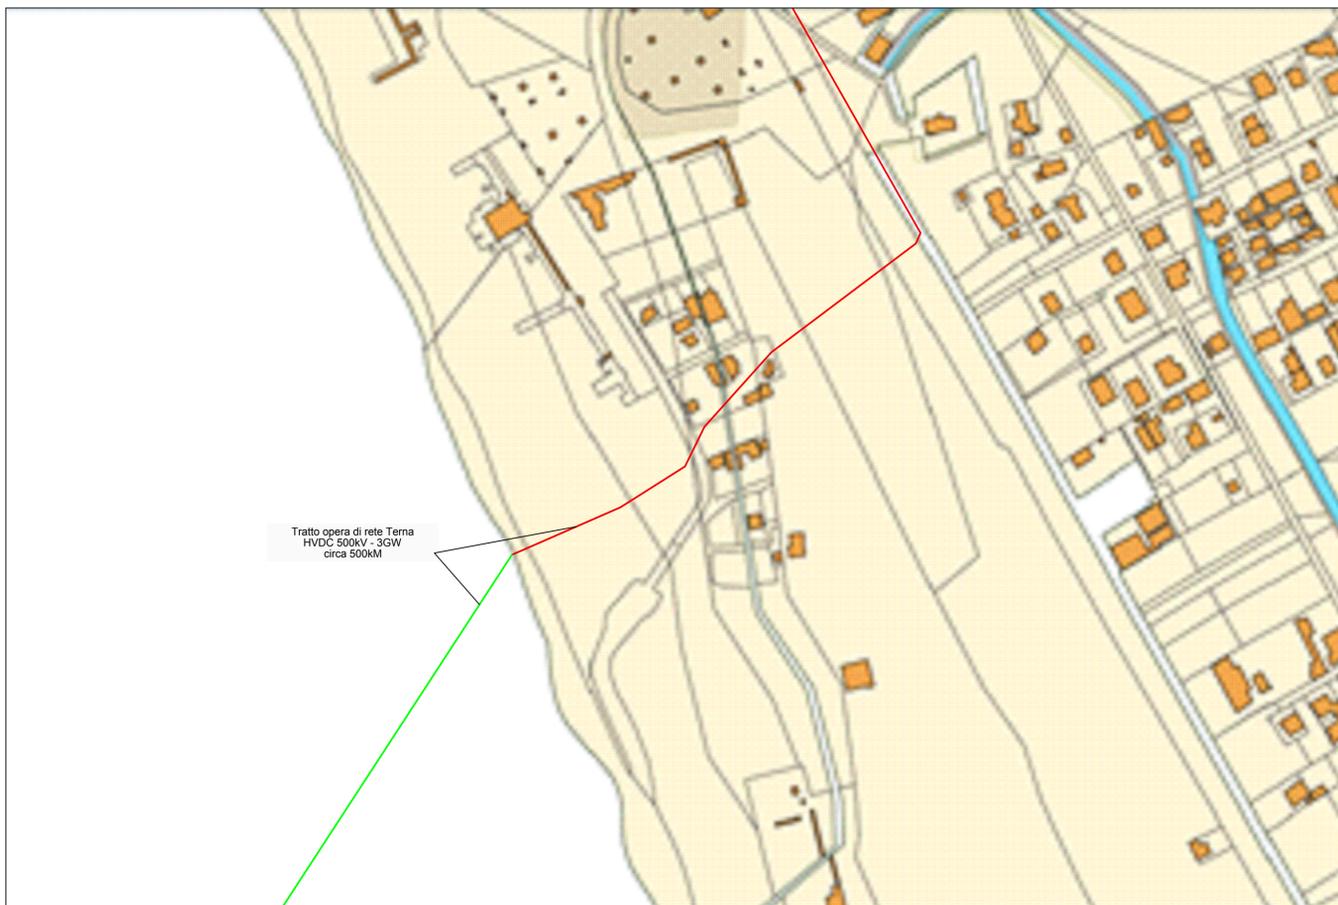

ESTRATTO PORTALE CARTOGRAFICO CATASTALE Scala 1: 2 000

- TRACIATO CAVIDOTTO INTERRATO
- TRACIATO CAVIDOTTO MARINO






UNIONE EUROPEA **REPUBBLICA ITALIANA** **REGIONE SICILIANA** **REGIONE CAMPANIA**



PROGETTO DI UNA CENTRALE EOLICA OFFSHORE NELLO STRETTO DI SICILIA E DELLE RELATIVE OPERE DI CONNESSIONE ALLA RETE ELETTRICA NAZIONALE

STUDIO PRELIMINARE AMBIENTALE
Art. 21, D.Lgs. n. 152/2006 - DEFINIZIONE DEI CONTENUTI SIA (SCOPING)

OPERAZIONE:					
COMITENTE:		RENEXIA S.p.A. Viale Abruzzo, 410 - 66100 Chieti tel 0871 58745 - fax 0871 5874413 www.renexia.it - renexia@pec.totoholding.it			
PROGETTISTA:		MPOWER S.r.l. Dott. Ing. Edoardo Boscarino			
CONSULENZA SPECIALISTICA:					
OGGETTO:	ANALISI TERRITORIALE				
REV.	UBICAZIONE PUNTO DI GIUNZIONE SU CATASTALE				
00	10-10-2020	PRIMA EMISSIONE	SB	AM	EB
SCALA:	DATA	OGGETTO DELLA REVISIONE	ELABORAZIONE	VERIFICA	APPROVAZIONE
FORMATO:	1:2000	1:10 000	CODICE DOCUMENTO:		
A1	<div style="display: flex; justify-content: space-between; align-items: center;"> [SCOP] RECAS_D.05 00 </div> <div style="display: flex; justify-content: space-between; align-items: center; font-size: small;"> COMMESSA FASE TAVOLA REV. </div>		CODICE ELABORATO: D.05.00		

E' vietata la riproduzione del presente documento, anche parziale, con qualsiasi mezzo, senza l'autorizzazione di RENEXIA S.p.A.