

LEGENDA


Ambito visuale della fascia costiera

- ▲▲▲ Visuale aperta
- Visuale di crinale

Macro Unità Fisiografiche Costiere

- Foce Garigliano - P.ta Imperatore
- P.ta Campanella - P.ta il Limmo
- P.ta il Limmo - P.ta Licosa
- P.ta Licosa - T.re degli Iscolelli
- T.re degli Iscolelli - T.re di Mezzanotte
- Buffer 300 mt
- Buffer 5000 mt

Tavola tratta dal PPR della Regione Campania_ anno 2019

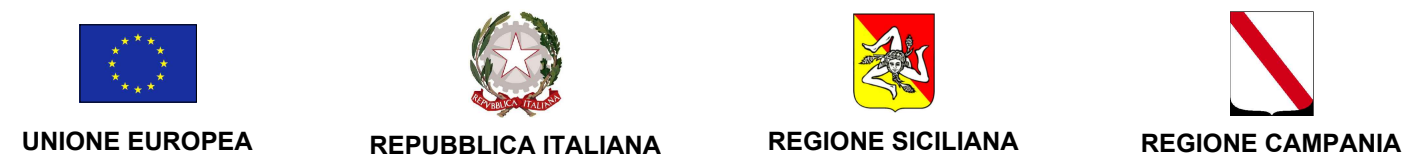

PROGETTO DI UNA CENTRALE EOLICA OFFSHORE NELLO STRETTO DI SICILIA E DELLE RELATIVE OPERE DI CONNESSIONE ALLA RETE ELETTRICA NAZIONALE

STUDIO PRELIMINARE AMBIENTALE
 Art. 21, D.Lgs. n. 152/2006 - DEFINIZIONE DEI CONTENUTI SIA (SCOPING)

OPERA:		
COMITENTE:	RENEXIA S.p.A. Viale Abruzzo, 410 - 66100 Chieti tel 0871 58745 - fax 0871 5874413 www.renexia.it - renexia@pec.totoholding.it	
PROGETTISTA:	MPOWER S.r.l. Dott. Ing. Edoardo Boscarino	
CONSULENZA SPECIALISTICA:		

OGGETTO: **ANALISI TERRITORIALE DAL P.P.R. REGIONE CAMPANIA**
 BENI PAESAGGISTICI: COSTE (lett. a), art. 142 del Codice

REV.	DATA	PRIMA EMISSIONE	OGGETTO DELLA REVISIONE	SB	AM	EB
				ELABORAZIONE	VERIFICA	APPROVAZIONE

SCALA: 1 : 200 000
 CODICE DOCUMENTO: SCOP | RECAS_D.22 | 00
 CODICE ELABORATO: **D.22.00**

SCALA 1:200 000

E' vietata la riproduzione del presente documento, anche parziale, con qualsiasi mezzo, senza l'autorizzazione di RENEXIA S.p.A.