


TRATTO DI TRACCIATO CISPADANO ESISTENTE TRA GUASTALLA E BRESCELLO

"D03" (ex 2RE) - VIABILITA' DI ADDUZIONE AL SISTEMA AUTOSTRADALE: Cispadana tra la S.P. n°2 "Reggiolo-Gonzaga" e la ex S.S n°62 "della Cisa"

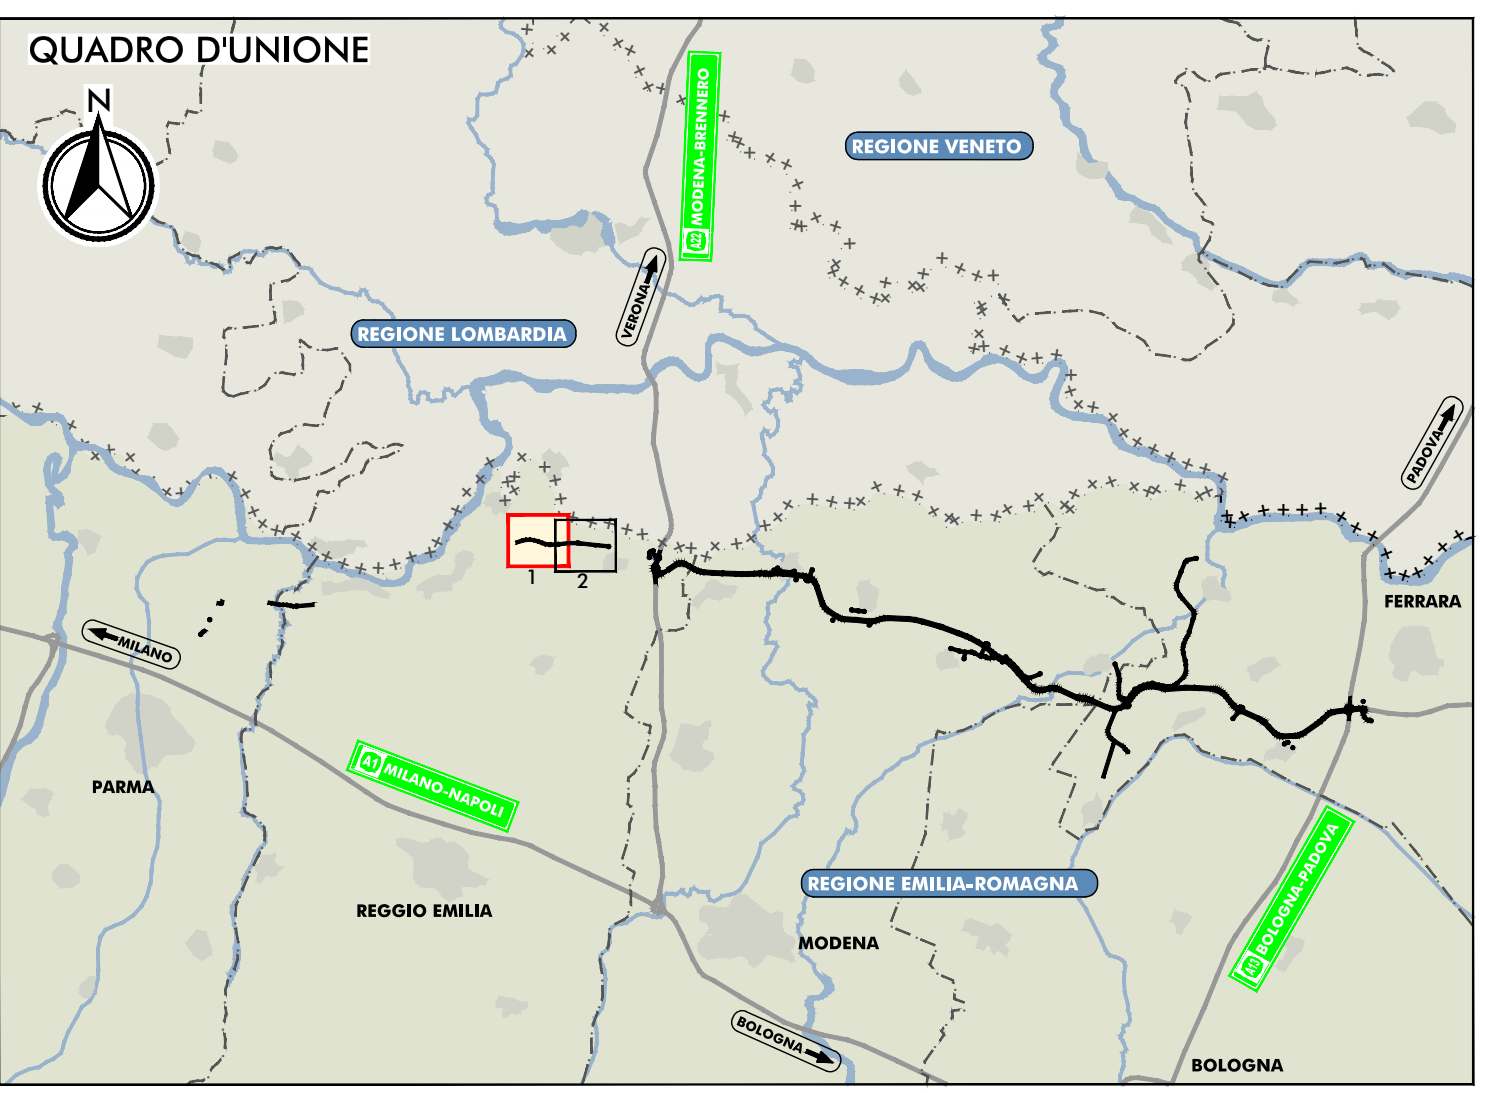

- LEGENDA**
- TERRITORIO**
 - +++++ CONFINI REGIONALI
 - CONFINI PROVINCIALI
 - CONFINI COMUNALI
 - COPI DI ACQUA E PRESENZE IDROGRAFICHE PRINCIPALI
 - INFRASTRUTTURE ESISTENTI**
 - AUTOSTRADE
 - FERROVIE
 - STRADE STATALI
 - STRADE PROVINCIALI
 - INFRASTRUTTURE DI PROGETTO**
 - TRACCIATO AUTOSTRADALE DI PROGETTO
 - INTERVENTI LOCALI DI COLLEGAMENTO VIARIO AL SISTEMA AUTOSTRADALE
 - VIABILITA' DI ADDUZIONE AL SISTEMA AUTOSTRADALE
 - AREE DI CANTIERE**
 - AREA DI CANTIERIZZAZIONE CON FUNZIONE LOGISTICO-OPERATIVA-CANNO BASE
 - AREA DI STOCCAGGIO MATERIALE INERTE
 - AREA OPERATIVA

- CODIFICA PUNTI DI MONITORAGGIO**
- Progressivo codice punto (es. N01-N02-N03...)
- 0=analisi di monitoraggio
 - 1=voce di soluzione D01
 - 2=voce di soluzione D02
 - 3=voce di soluzione D03
 - 4=voce di soluzione D04-08
 - Metodo di monitoraggio
- N01-0-N1**
- Codice punto di monitoraggio
 - Componente soggetta a monitoraggio
 - Fasi temporali di monitoraggio

- LOCALIZZAZIONE PUNTI DI MONITORAGGIO**
- COMPONENTE ATMOSFERA
 - COMPONENTE RUMORE
 - COMPONENTE VIBRAZIONI
 - COMPONENTE SUOLO E SOTTOSUOLO
 - COMPONENTE ACQUE SOTTERRANEE
 - COMPONENTE ACQUE SUPERFICIALI
 - COMPONENTE PAESAGGIO E PATRIMONIO STORICO-CULTURALE
 - COMPONENTE VEGETAZIONE
 - COMPONENTE FAUNA
 - COMPONENTE ECOSISTEMI

- ELABORATI DI RIFERIMENTO**
- PD_0_000_00000_0_MN_RG_01 RELAZIONE GENERALE
 - PD_0_000_00000_0_MN_RH_01 RELAZIONI SPECIALISTICHE - COMPONENTE ATMOSFERA
 - PD_0_000_00000_0_MN_RH_01 RELAZIONI SPECIALISTICHE - COMPONENTE RUMORE
 - PD_0_000_00000_0_MN_RH_01 RELAZIONI SPECIALISTICHE - COMPONENTE VIBRAZIONI
 - PD_0_000_00000_0_MN_RH_01 RELAZIONI SPECIALISTICHE - COMPONENTE SUOLO E SOTTOSUOLO
 - PD_0_000_00000_0_MN_RH_01 RELAZIONI SPECIALISTICHE - COMPONENTE AMBIENTE IDRICO
 - PD_0_000_00000_0_MN_RH_01 RELAZIONI SPECIALISTICHE - COMPONENTE VEGETAZIONE, FLORA, FAUNA ED ECOSISTEMI
 - PD_0_000_00000_0_MN_RH_01 RELAZIONI SPECIALISTICHE - PAESAGGIO E PATRIMONIO STORICO CULTURALE

IL CONCESSIONARIO
ARC AUTOSTRADA REGIONALE CISPADANA

IL CONCESSIONARIO
ARC AUTOSTRADA REGIONALE CISPADANA

AUTOSTRADA REGIONALE CISPADANA DAL CASELLO DI REGGIOLO-ROLO SULLA A22 AL CASELLO DI FERRARA SUD SULLA A13
CODICE C.U.P. E8180800000009

PROGETTO DEFINITIVO

AUTOSTRADA REGIONALE CISPADANA - PARTE GENERALE

PIANO DI MONITORAGGIO AMBIENTALE
LOCALIZZAZIONE DEI PUNTI DI MONITORAGGIO
VIABILITA' DI ADDUZIONE D03 (EX 2RE)
PLANIMETRIA DI PROGETTO CON INDICAZIONE DEI PUNTI DI MONITORAGGIO AMBIENTALE

IL PROGETTISTA
Ing. Antonio Anania
Albo Ing. Perugia n° A2374

RESPONSABILE INTEGRAZIONE PRESTAZIONI SPECIALISTICHE
Ing. Antonio Anania
Albo Ing. Perugia n° A2374

IL CONCESSIONARIO
Autosstrada Regionale Cispadana S.p.A.
L. 17/04/2012
Ing. Antonio Anania
IMPRESA SZZAROTTI S.p.A.
Incarico: Direzione Regionale di Perugia - L. 17/04/2012

TECNICO COMPETENTE IN ACUSTICA
Tecnico Competente in Acustica
Ente: 0113 del 10/12/2018

G									
F									
E									
D									
C									
B	01.08.2019	EMISSIONE PER OTTEMPERANZA DECRETO VIA DEL 25.07.2017	BRIANTI	BECCARELLI ANANIA					
A	17.04.2012	EMISSIONE	BARBERO	BECCARELLI SALS I					
REV.	DATA	DESCRIZIONE	REDAZIONE	CONTROLLIO	APPROVAZIONE				
IDENTIFICAZIONE ELABORATO									
NUM. PROG.	DATA	TIPO	DESCRIZIONE	STATO	PRODOTTORE	REV.	DATA	DESCRIZIONE	APPROVAZIONE
0262	PD	0	01	MN	PK	01	B	AGOSTO 2019	
									SCALA: 1:5.000