


### LEGENDA

- R** Terreni di riporto
- A** Argille limose, Limi argillosi, Limi argilloso-sabbiosi
- S** Sabbie limose, Sabbie argillose, Limi sabbiosi  
Sabbie limoso-argillose, Sabbie con ghiaie
- alt** Substrato alterato, Arenaria alterata e matrice limo sabbiosa
- B** Bedrock : Arenaria Grigiastra a granulometria medio fine

### K-PLAN

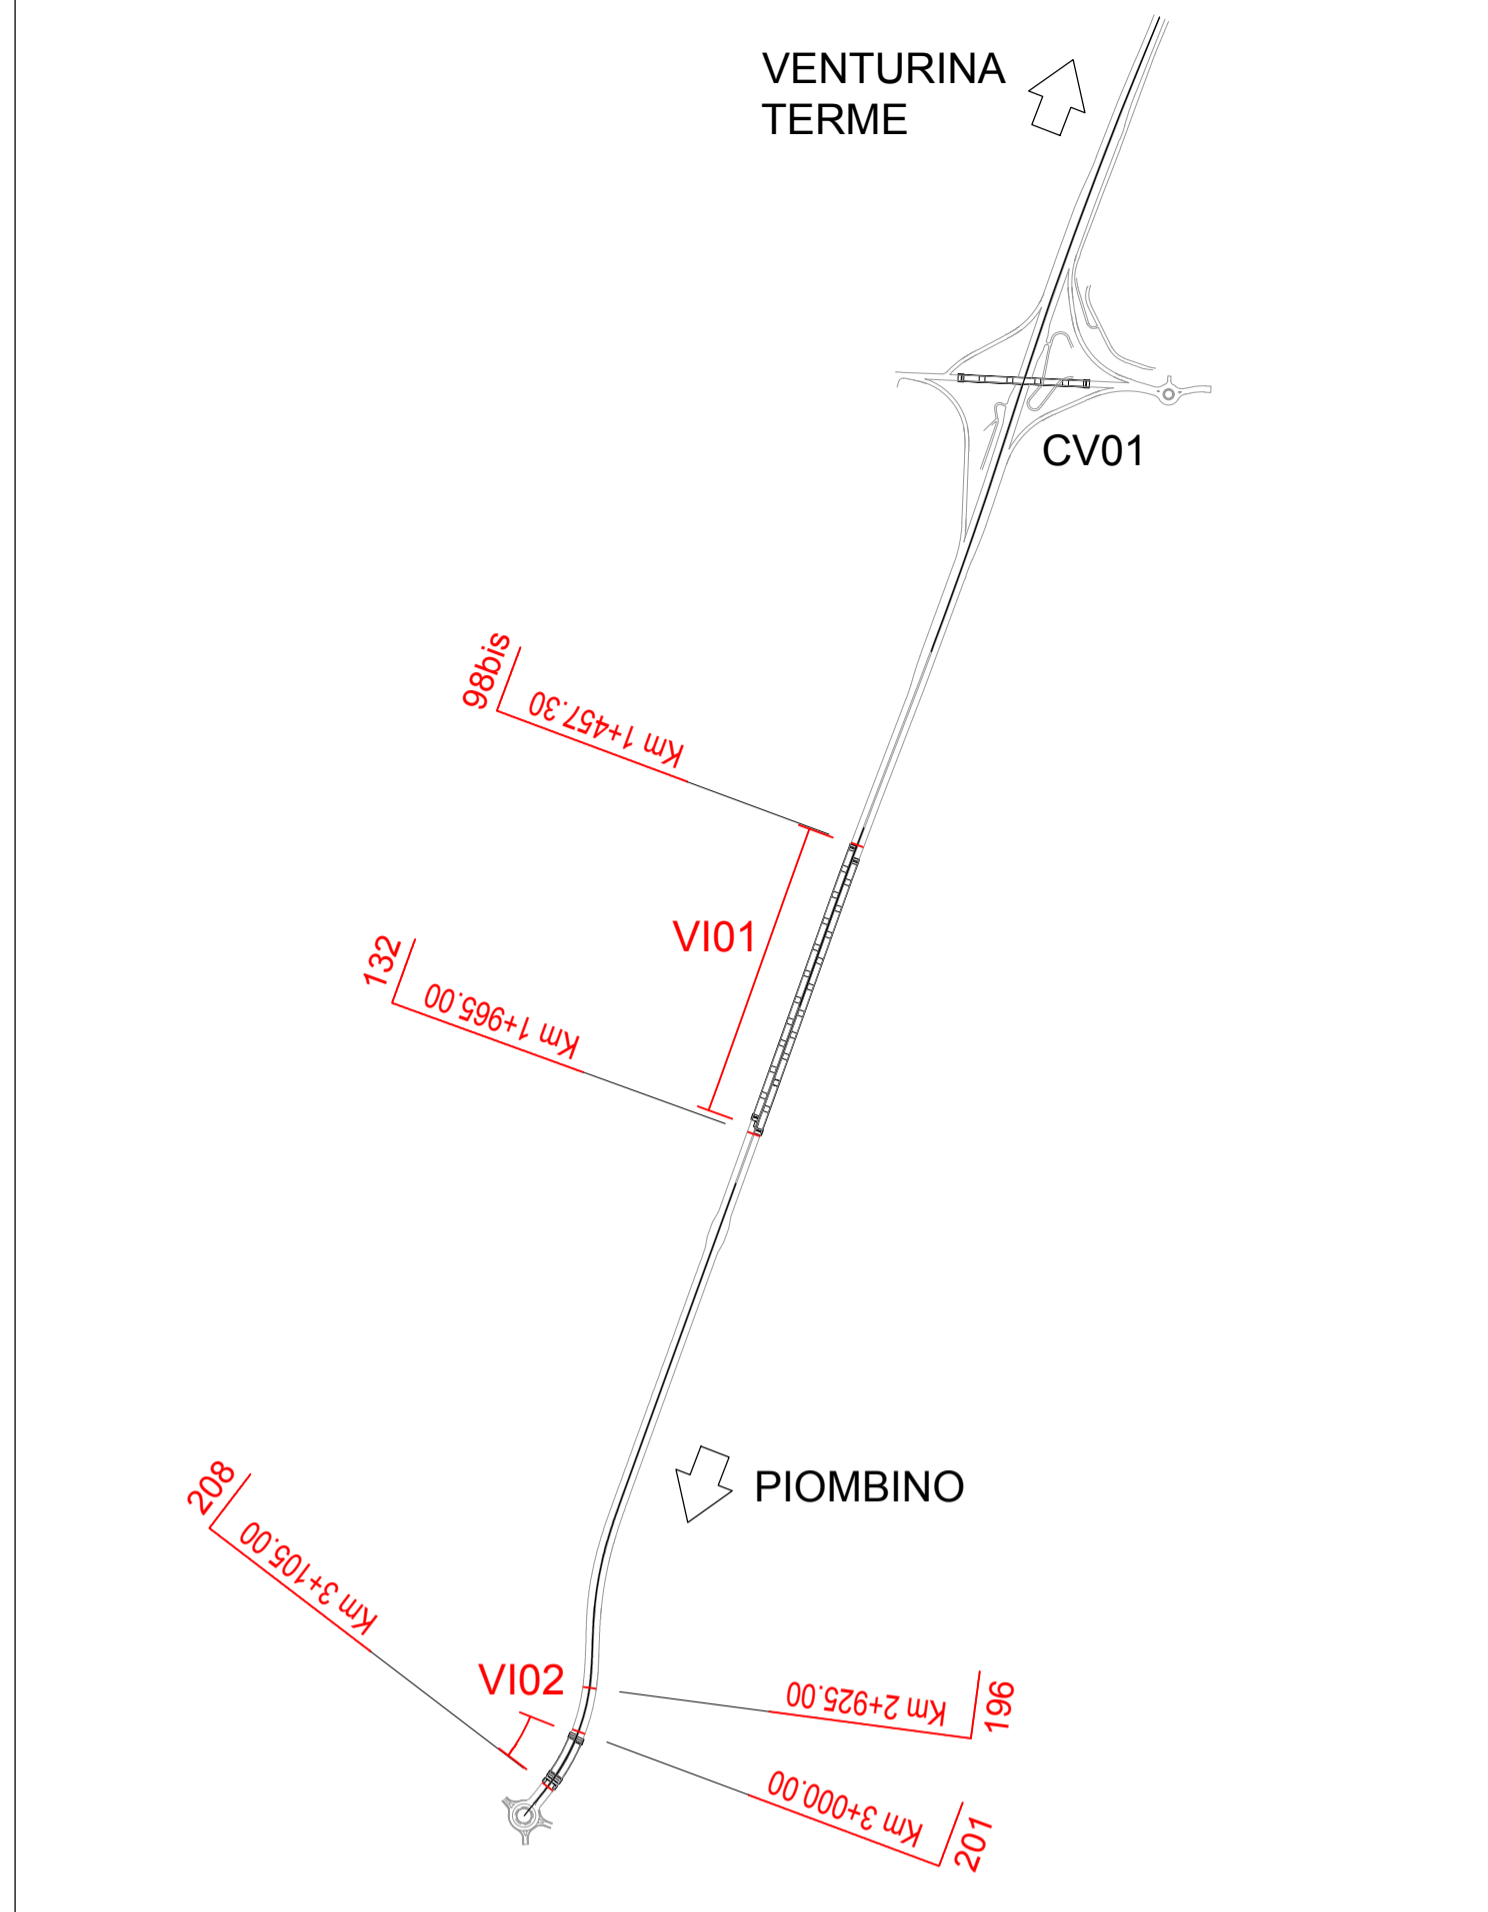

**Sanas** GRUPPO FS ITALIANE **90** Direzione Progettazione e Realizzazione Lavori

**S.S. 398 "Via Val di Cornia"**  
Bretella di collegamento tra l'Autostrada Tirrenica A12 e il Porto di Piombino  
LOTTO 1 - Svincolo di Geodetica-Gagno

PROGETTO ESECUTIVO COD. F12

PROGETTAZIONE: **ATI SINTAGMA - GDC - ICARIA**

IL RESPONSABILE DELL'INTEGRAZIONE DELLE PRESTAZIONI SPECIALISTICHE:  
Dott. Ing. Nando Granieri  
Ordine degli Ingegneri della Prov. di Perugia n° A351

IL GRUPPO DI PROGETTAZIONE:  
MANDATARIA:  
**Sintagma** **ICARIA**

IL PROGETTISTA:  
Dott. Ing. Luca Nani  
Dott. Arch. V. Truffini  
Dott. Arch. A. Biscacchi  
Dott. Ing. F. Durastanti  
Dott. Geol. G. Cerquiglini  
Dott. Geol. S. Scopetta

IL GEOLOGO:  
Dott. Geol. Giorgio Cerquiglini  
Ordine dei Geologi della Regione Umbria n°108

IL R.U.P.  
Dott. Ing. Antonio Scalamandrè

IL COORDINATORE PER LA SICUREZZA IN FASE DI PROGETTAZIONE:  
Dott. Ing. Filippo Pambianco  
Ordine degli Ingegneri della Prov. di Perugia n° A1373

PROTOCOLLO DATA MARZO 2019

CODICE PROGETTO		NOME FILE		REVISIONE	SCALA:	
PROGETTO	LEV. PROG.	N. PROG.	TITOLO			
DPFI12	E	1801	T00GEO0GEO0SG02	A	1:500	
A		Emissione	29/03/2019	A. Lieffl	G. Cerquiglini	N. Granieri
REV.	DESCRIZIONE	DATA	REDATTO	VERIFICATO	APPROVATO	