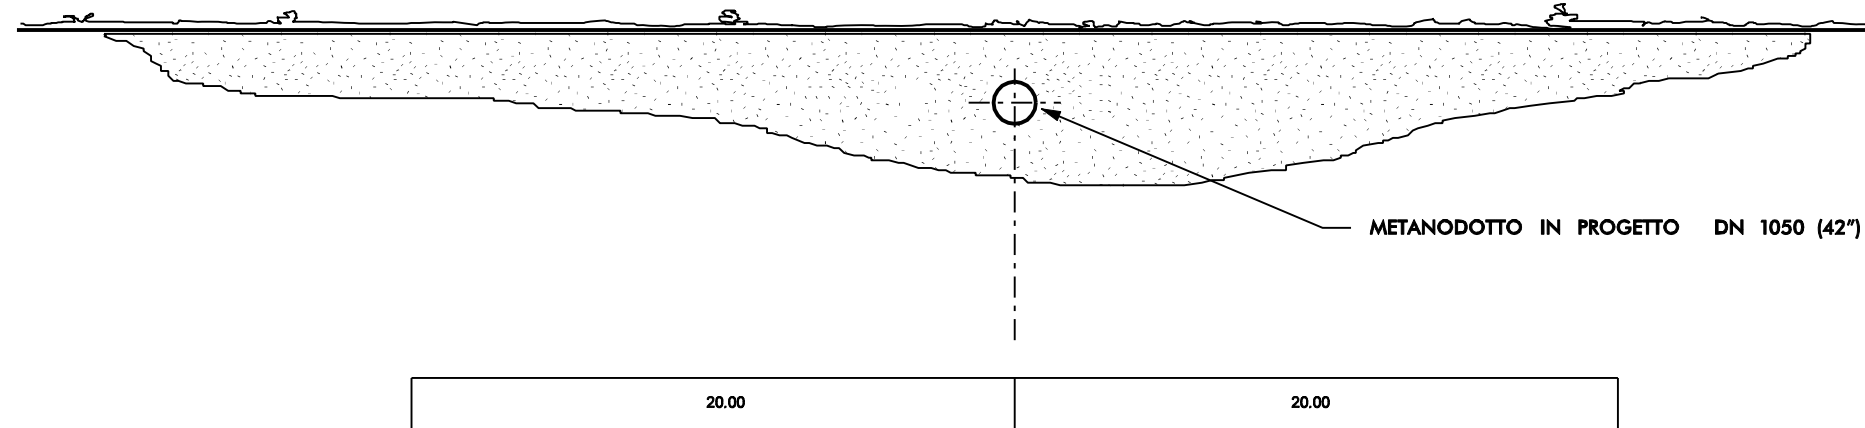
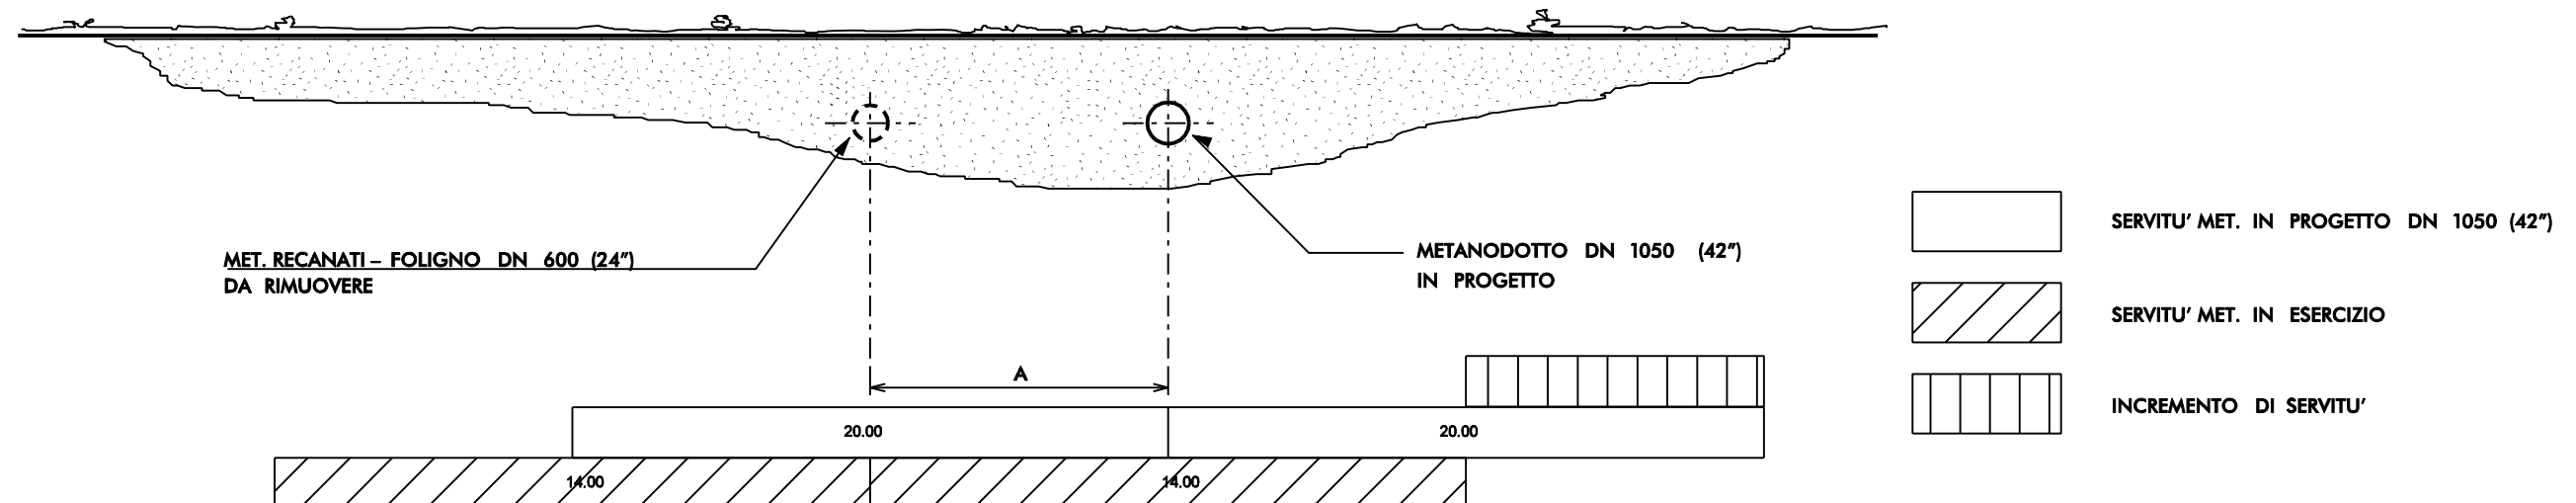


CONDOTTA PRINCIPALE IN PROGETTO DN 1050 (42")



TRATTI NON IN PARALLELISMO CON I METANODOTTI ESISTENTI

TRATTI IN PARALLELISMO CON METANODOTTO RECANATI - FOLIGNO
DN 600 (24") DA RIMUOVERE

INCREMENTO DI SERVITU'		
DISTANZA A	5	10
INCREMENTO DI SERVITU'	11.00	16.00

1	Ottobre 2011	AGGIORNAMENTO	GIOACCHINI	CASATI	SABBATINI
0	Aprile 2010	EMISSIONE	ANTINORI	CASATI	BIZZARRI
Rev.	DATA	DESCRIZIONE	ELABORATO	VERIFICATO	APPROVATO
CLIENTE  snam rete gas		PROGETTISTA  saipem	NR. PROGETTO NR/09157		
METANODOTTO RECANATI - FOLIGNO DN 1050 (42"), DP 75 bar			COMMESSA 022022	UNITA' N. 000	
FASCE DI SERVITU'			DIS. N. LC-D-83300		
			REVISIONE 1		
			FG. 1 DI 4		
			SCALA		


TRATTI IN PARALLELISMO CON PIU' LINEE DI METANODOTTI

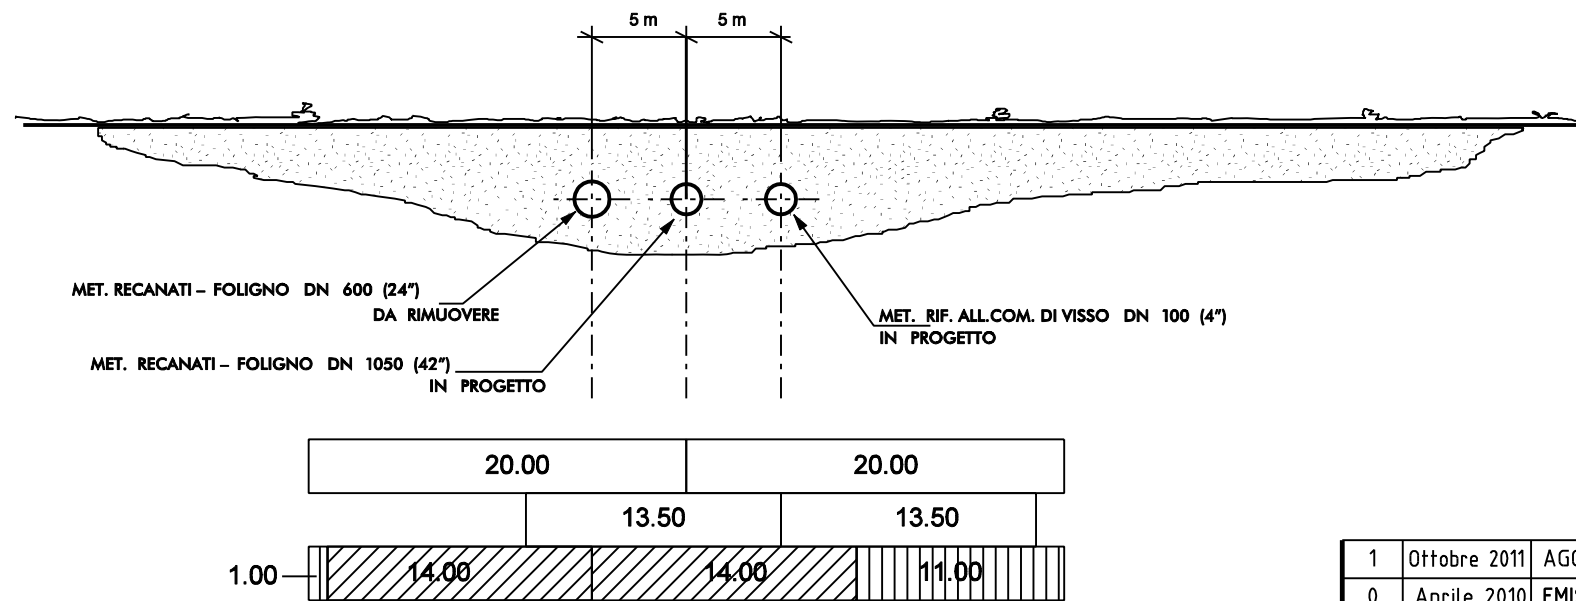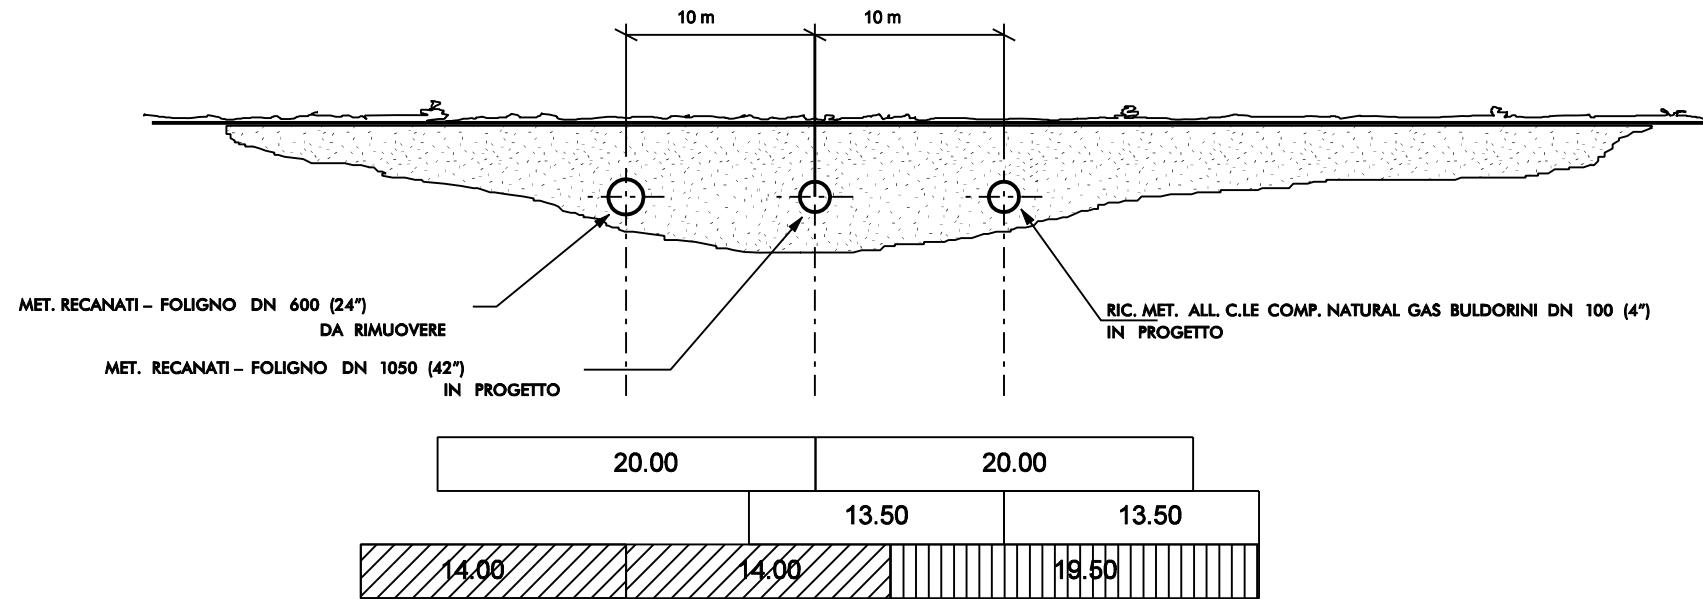


	SERVITU' MET. IN PROGETTO
	SERVITU' MET. IN ESERCIZIO
	INCREMENTO DI SERVITU'

1	Ottobre 2011	AGGIORNAMENTO	GIOACCHINI	CASATI	SABBATINI
0	Aprile 2010	EMISSIONE	ANTINORI	CASATI	BIZZARRI
Rev.	DATA	DESCRIZIONE	ELABORATO	VERIFICATO	APPROVATO
CLIENTE snam rete gas		PROGETTISTA saipem	NR. PROGETTO NR/09157		
			COMMESSA 022022	UNITA' N. 000	
METANODOTTO RECANATI - FOLIGNO DN 1050 (42"), DP 75 bar			DIS. N. LC-D-83300		
FASCE DI SERVITU'			REVISIONE 1		
			FG. 2 DI 4		
			SCALA		


LINEE SECONDARIE DI 1^a SPECIE IN PROGETTO DN 100 (4") - DN 150 (6") - DN 200 (8") - DN 250 (10") - DN 400 (16")

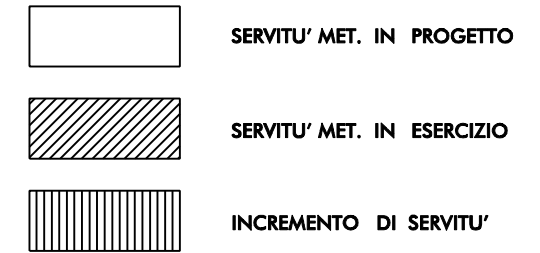


TRATTI NON IN PARALLELISMO CON I METANODOTTI ESISTENTI

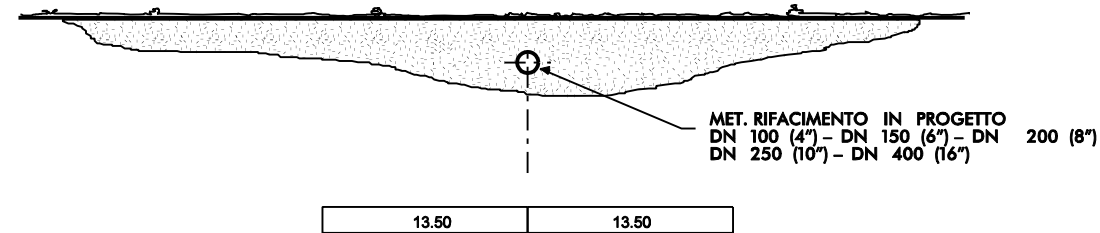

TRATTI IN PARALLELISMO CON LINEE DI METANODOTTI DA RIMUOVERE

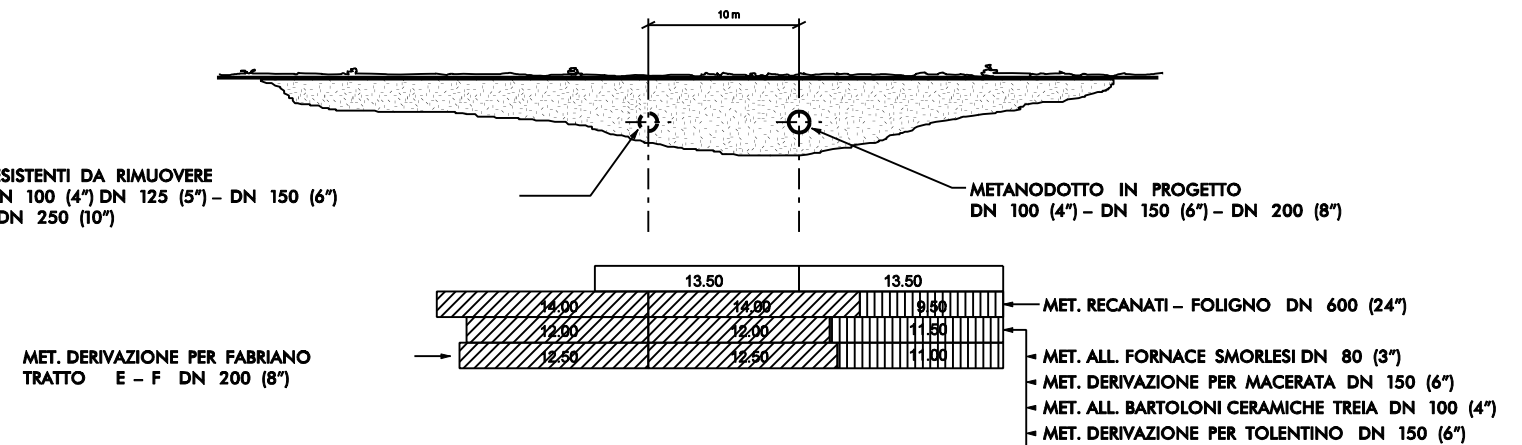


TRATTI IN PARALLELISMO CON LINEE DI METANODOTTI DA RIMUOVERE

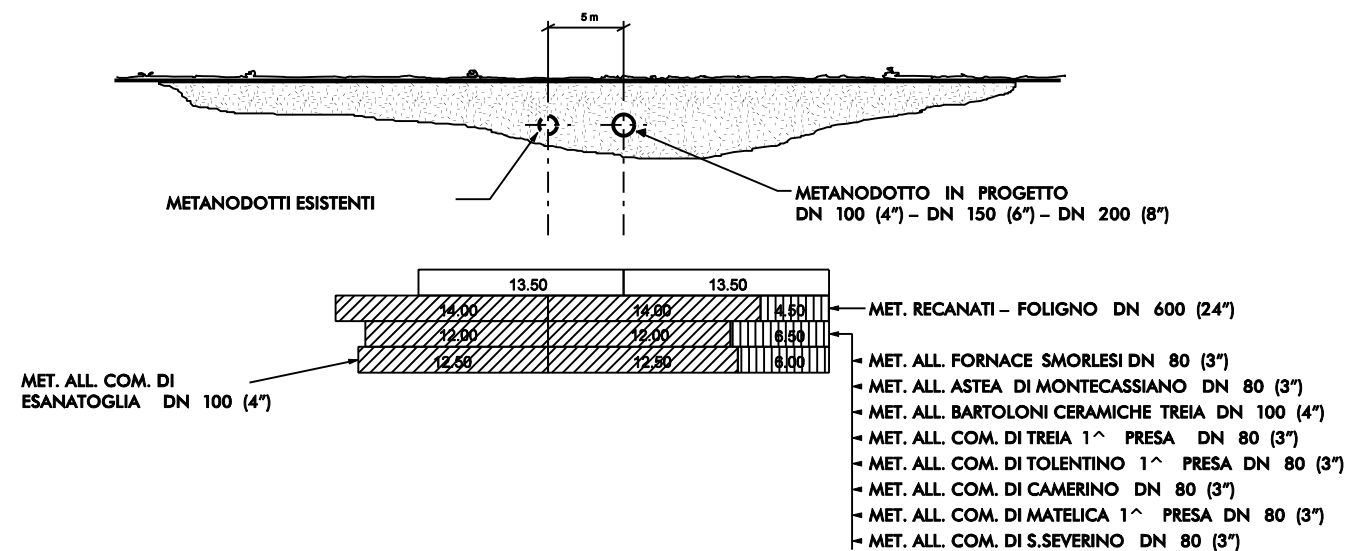



1	Ottobre 2011	AGGIORNAMENTO	GIOACCHINI	CASATI	SABBATINI
0	Aprile 2010	EMISSIONE	ANTINORI	CASATI	BIZZARRI
Rev.	DATA	DESCRIZIONE	ELABORATO	VERIFICATO	APPROVATO
CLIENTE snam rete gas		PROGETTISTA saipem		NR. PROGETTO NR/09157	
METANODOTTO RECANATI - FOLIGNO DN 1050 (42"), DP 75 bar			COMMESSA 022022		UNITA' N. 000
			DIS. N. LC-D-83300		
FASCE DI SERVITU'			FG. 3 DI 4		SCALA


LINEE SECONDARIE DI 1^a E 3^a SPECIE IN PROGETTO DN 100 (4") - DN 150 (6") - DN 200 (8")

TRATTI NON IN PARALLELISMO

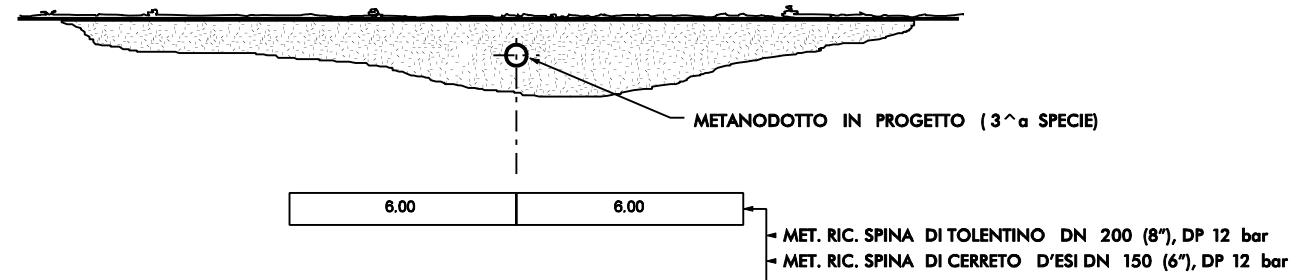

TRATTI IN PARALLELISMO

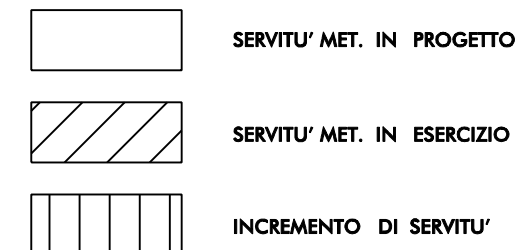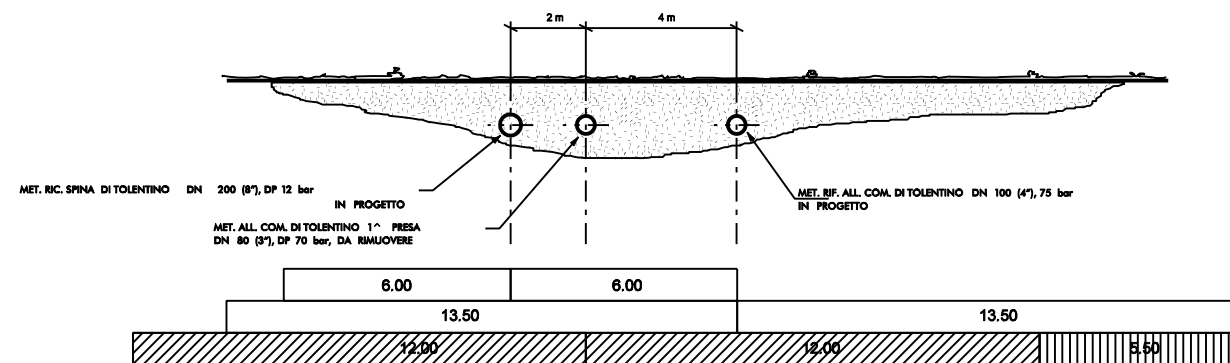

1	Ottobre 2011	AGGIORNAMENTO	GIOACCHINI	CASATI	SABBATINI
0	Aprile 2010	EMISSIONE	ANTINORI	CASATI	BIZZARRI
Rev.	DATA	DESCRIZIONE	ELABORATO	VERIFICATO	APPROVATO
CLIENTE  snam rete gas		PROGETTISTA  saipem		NR. PROGETTO NR/09157	
			COMMESSA 022022	UNITA' N. 000	
METANODOTTO RECANATI - FOLIGNO DN 1050 (42"), DP 75 bar			DIS. N. LC-D-83300		
			REVISIONE 1		
FASCE DI SERVITU'			FG. 4	DI 4	
			SCALA		