


MISURE IN METRI

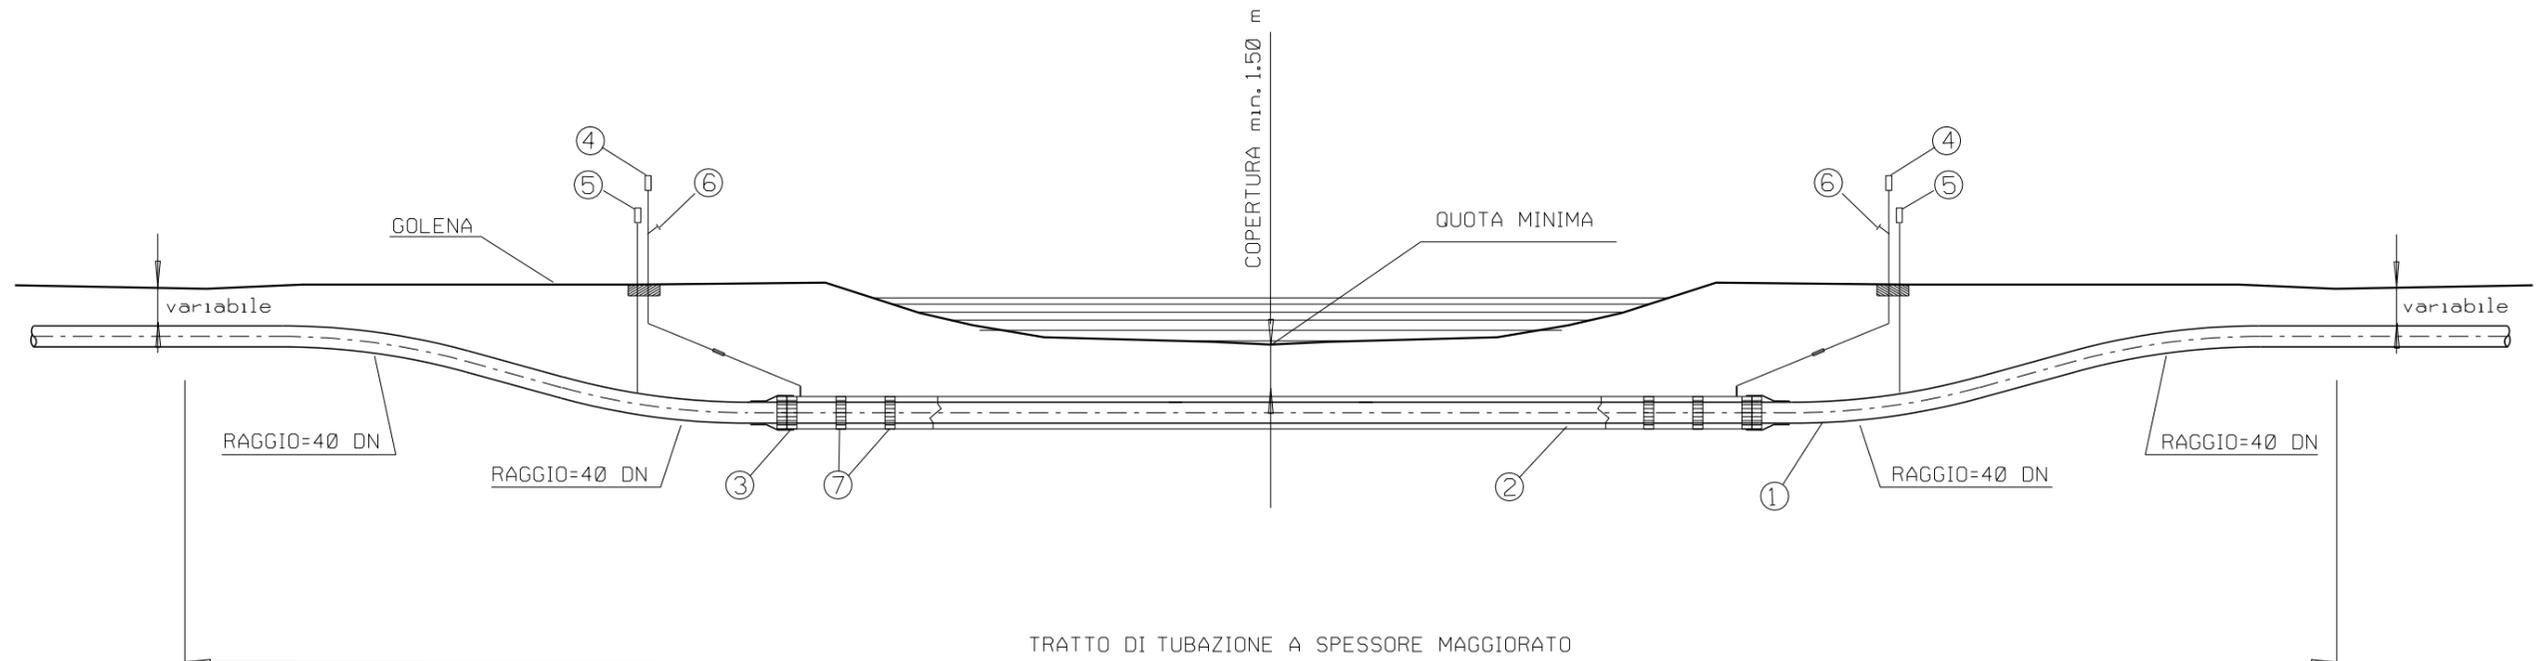

## LEGENDA

- 1 TUBO A SPESSORE MAGGIORATO
- 2 TUBO DI PROTEZIONE
- 3 ANELLO DI CHIUSURA TERMORESTRINGENTE
- 4 APPARECCHI DI SFIATO
- 5 CASSETTA A PIANTANA P.E. O ARMADIETTO PRESE DI CONTROLLO
- 6 PRESA SEGNALAZIONE FUGA GAS
- 7 DISTANZIATORI ISOLANTI A COLLARE

0	Aprile 2010	EMISSIONE		ANTINORI	CASATI	BIZZARRI
Rev.	DATA	DESCRIZIONE		ELABORATO	VERIFICATO	APPROVATO
CLIENTE	 <b>snam rete gas</b>		PROGETTISTA	 <b>saipem</b>		
			NR. PROGETTO	NR/09157		
			COMMESSA	022022	UNITA' N.	000
			DIS. N.	LC-D-83327		
			REVISIONE	0		
			FG.	1	DI	1
			SCALA			
			<b>METANODOTTO RECANATI - FOLIGNO</b> DN 1050 (42"), DP 75 bar			
			<b>ATTRAVERSAMENTO TIPO CORSI D'ACQUA MINORI</b> (CON TUBO DI PROTEZIONE)			