
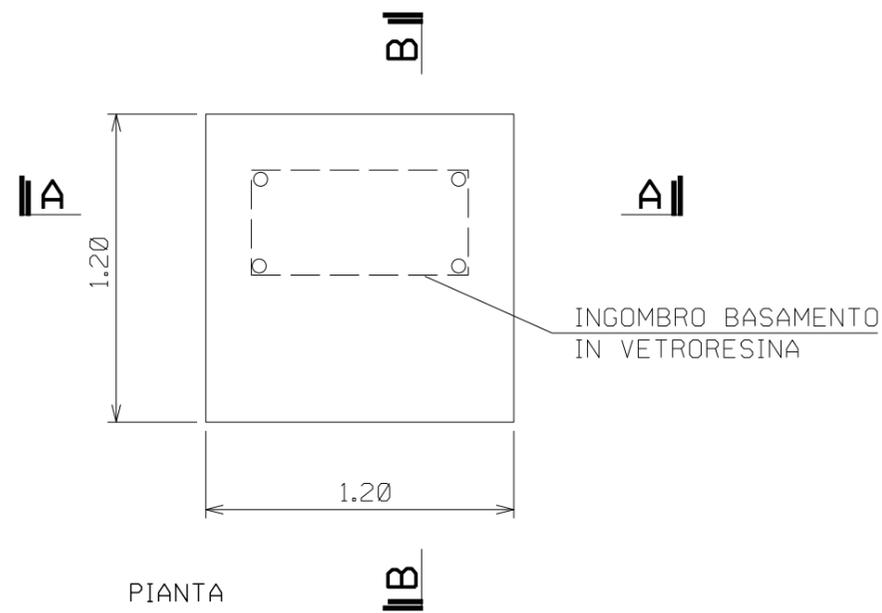


MISURE IN METRI

DOCUMENTI DI RIFERIMENTO

N.

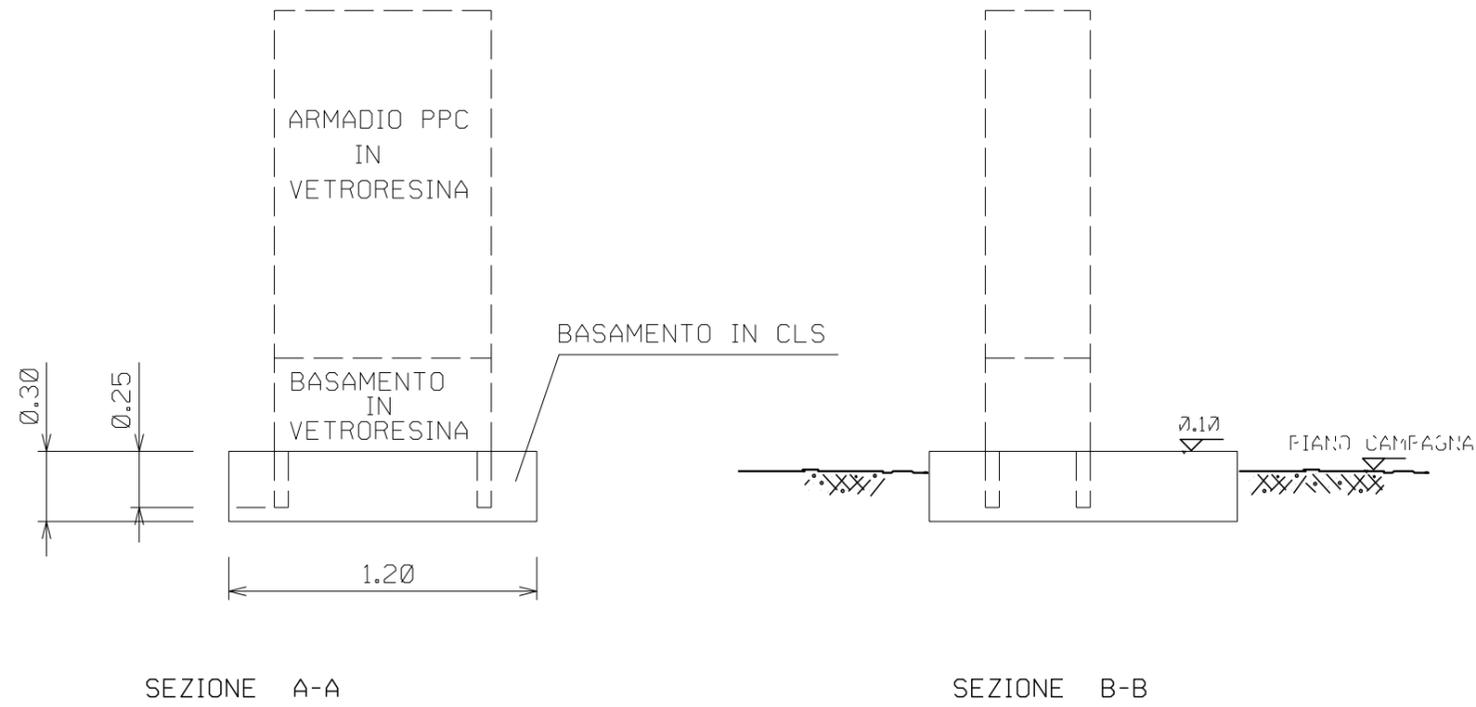

0	Aprile 2010	EMISSIONE		ANTINORI	CASATI	BIZZARRI
Rev.	DATA	DESCRIZIONE		ELABORATO	VERIFICATO	APPROVATO
CLIENTE	snam rete gas		PROGETTISTA	saipem		
			NR. PROGETTO	NR/09157		
			COMMESSA	022022	UNITA' N.	000
METANODOTTO RECANATI - FOLIGNO DN 1050 (42"), DP 75 bar			DIS. N.	LC-D-83358		
SUPPORTI ARMADIO DI CONTROLLO IN VETRORESINA			REVISIONE	0		
			FG.	1	DI	1
			SCALA			