




**SEZIONE A-A**  
SEZIONE TRASVERSALE  
Scala 1:25

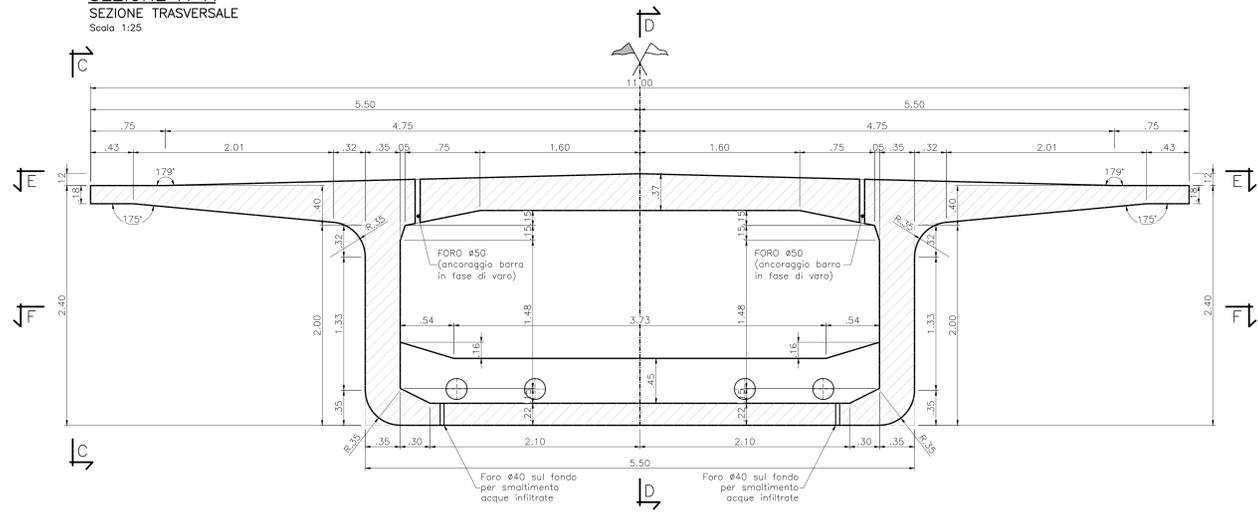


**VISTA B-B**  
ESTREMITÀ POSTERIORE  
Scala 1:25

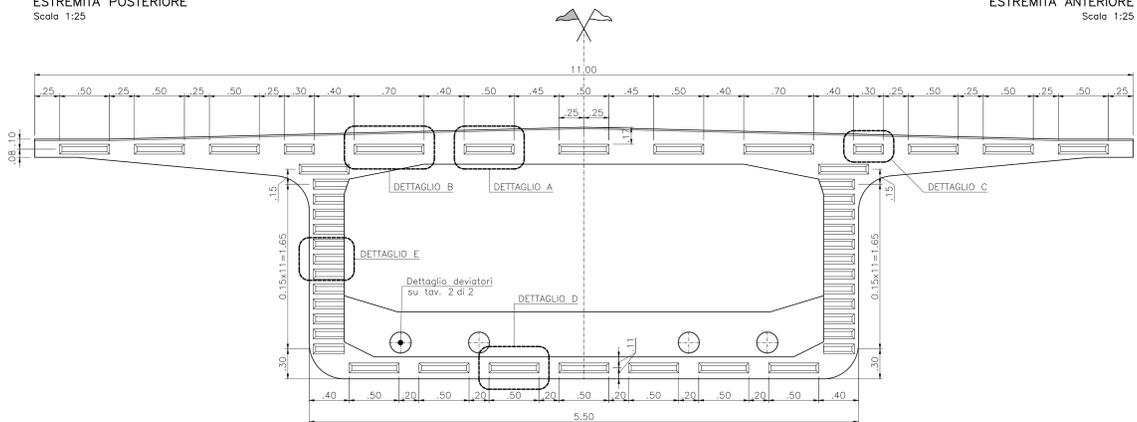


**VISTA B-B**  
ESTREMITÀ ANTERIORE  
Scala 1:25

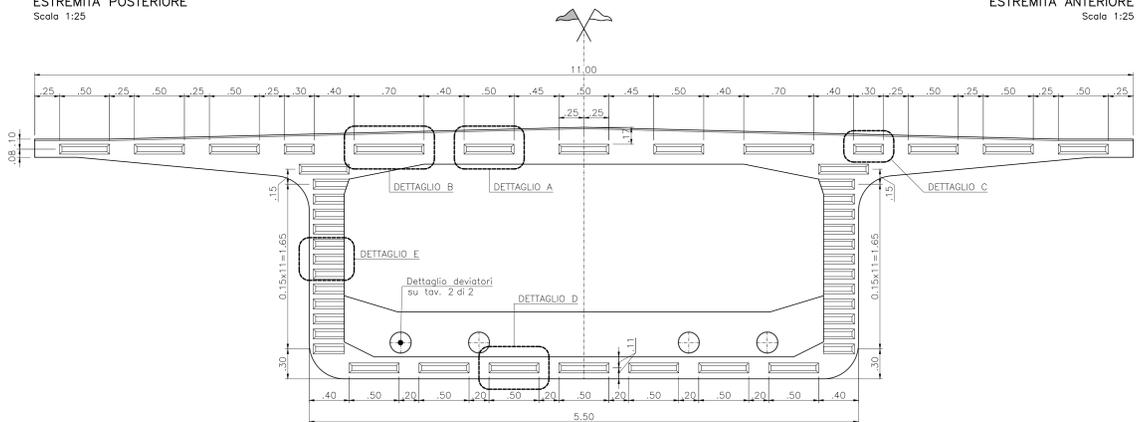


**VISTA E-E**  
VISTA DALL'ALTO  
Scala 1:25

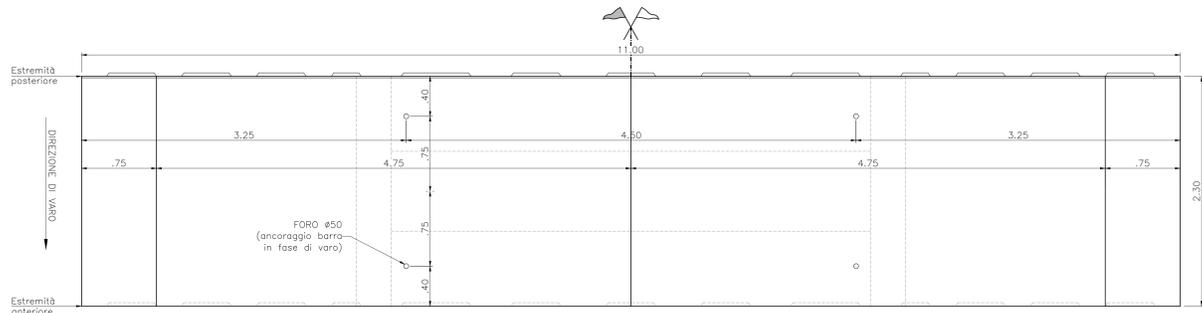


**SEZIONE F-F**  
SEZIONE INTERNA  
Scala 1:25

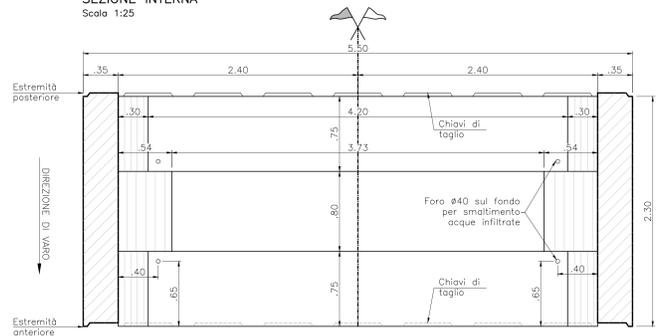

**VISTA C-C**  
VISTA LATERALE  
Scala 1:25

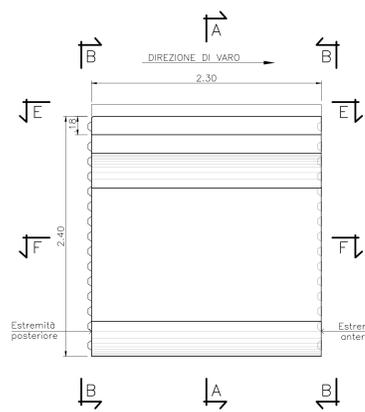


**SEZIONE D-D**  
IN ASSE CONCIO  
Scala 1:25

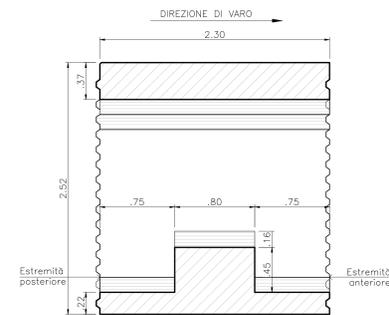

**NOTE**  
- LE CHIAVI DI TAGLIO RAPPRESENTATE NEL DETTAGLIO SONO QUELLE DELL'ESTREMITÀ POSTERIORE DEL CONCIO ("MASCIO"), NELL'ESTREMITÀ ANTERIORE LE STESSO HANNO LA CONCAVITÀ INVERTITA E SONO, QUINDI, RIVOLTE VERSO L'INTERNO DEL CONCIO ("FEMMINA").  
- IN CORRISPONDENZA DELL'ESTRADOSSO DELLE SEZIONI TERMINALI SONO RICAVATI INCASSI PER GUARNIZIONE DI MALTA EPOSSIDICA.

**CHIAVI DI TAGLIO**  
Scala 1:5 - Misure in mm

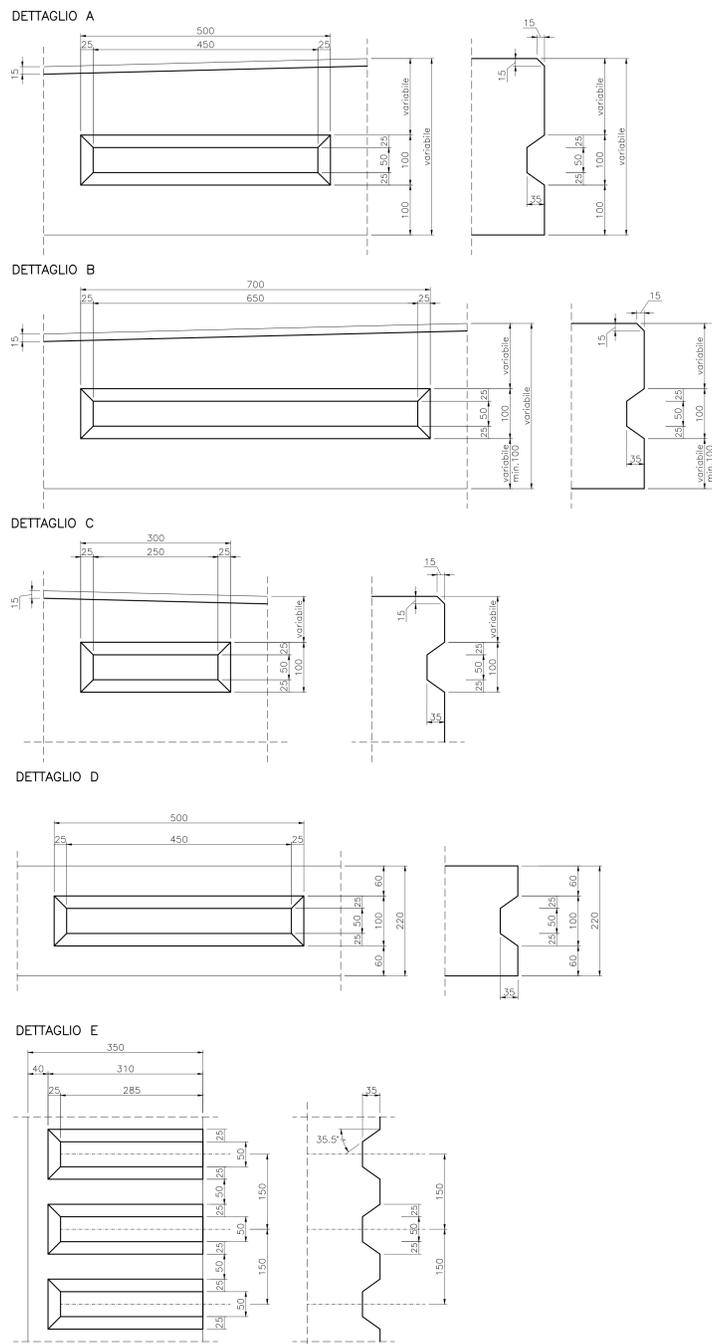

**CARATTERISTICHE DEI MATERIALI**  
PER LE CARATTERISTICHE DEI MATERIALI RIFERIRSI ALL' ELABORATO: "T00-E000-STR-DC01-A - Caratteristiche materiali e prescrizioni"



**S.S. 398 "Via Val di Cornia"**  
Bretella di collegamento tra l'Autostrada Tirrenica A12 e il Porto di Piombino  
LOTTO 1 - Svincolo di Geodetica-Gagno

**PROGETTO ESECUTIVO** COD. F12

<b>PROGETTAZIONE:</b> ATI SINTAGMA - GEOG - IERINA		<b>IL GRUPPO DI PROGETTAZIONE:</b>	
IL RESPONSABILE DELL'INTEGRAZIONE DELLE PRESTAZIONI SPECIALISTICHE: Dott. Ing. Nando Granieri Ordine degli Ingegneri della Prov. di Perugia n° A351		IL COORDINATORE PER LA SICUREZZA IN FASE DI PROGETTAZIONE: Dott. Ing. Filippo Frattolero Ordine degli Ingegneri della Prov. di Perugia n° A3373	
IL PROGETTISTA: Dott. Ing. Luca Nani Ordine degli Ingegneri della Prov. di Perugia n° A3245		IL COORDINATORE PER LA SICUREZZA IN FASE DI PROGETTAZIONE: Dott. Ing. Filippo Frattolero Ordine degli Ingegneri della Prov. di Perugia n° A3373	
IL GEOMETRA: Dott. Geom. Giorgio Carughini Ordine dei Geometri della Regione Umbra n°108		IL COORDINATORE PER LA SICUREZZA IN FASE DI PROGETTAZIONE: Dott. Ing. Filippo Frattolero Ordine degli Ingegneri della Prov. di Perugia n° A3373	
IL RILEVATORE: Dott. Ing. Antonio Scalzandri		IL COORDINATORE PER LA SICUREZZA IN FASE DI PROGETTAZIONE: Dott. Ing. Filippo Frattolero Ordine degli Ingegneri della Prov. di Perugia n° A3373	

**OPERE D'ARTE MAGGIORI**  
CAVALCAVIA SVINCOLO DI GEODETICA  
Carpenteria concio tipo C2 Tav. 1di2

CODICE PROGETTO	UV. PROJ.	N. PROJ.	REVISIONE	SCALA:
DPF112	E	1801	A	1:25/1:5
NOME FILE		T00-CV01-STR-CPI3		
CODICE ELAB.		T00CV01STRCP13		
REV.	DESCRIZIONE	DATA	REDATTO	VERIFICATO
A	Emissione		E.Rizzi	E.Bertolotti
			N.Grandi	