

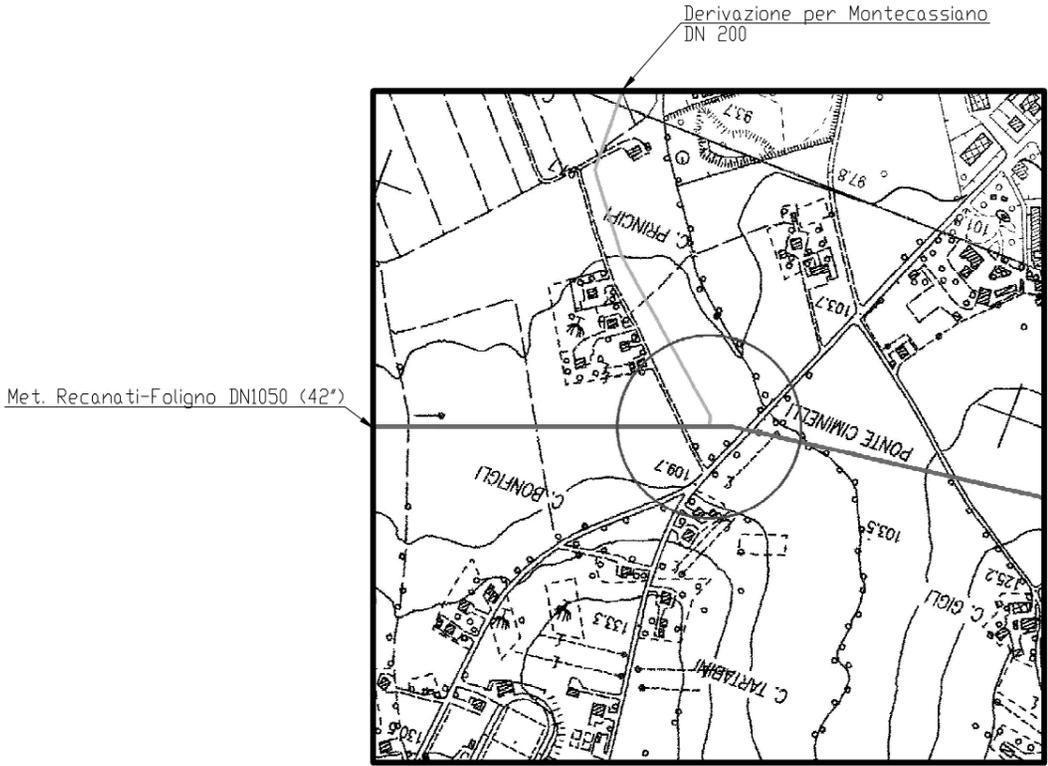



DOCUMENTI DI RIFERIMENTO	N.

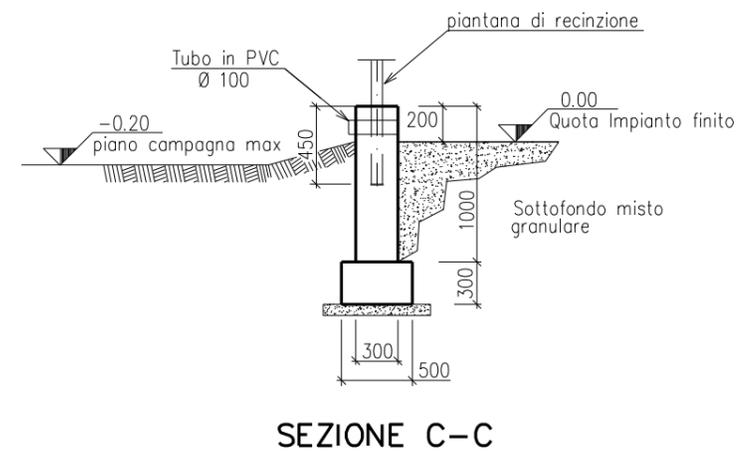


COROGRAFIA 1:10000
CTR 303020 - 303060

1	SET 2011	AGGIORNAMENTO	MONTINI	CANI	SABBATINI
0	MAG.2010	EMISSIONE	LUCCARELLI	BOCCI	BIZZARRI
Rev.	DATA	DESCRIZIONE	ELABORATO	VERIFICATO	APPROVATO
CLIENTE		PROGETTISTA	WBS CLIENTE NR/09157 COD.TEC. COMMESSA SAIPEM 022022		UNITA' 10
			 Saipem		
Metanodotto: RECANATI-FOLIGNO DN 1050 (42"), DP 75 bar			DISEGNO LC-D-83361		
			REVISIONE 1		
PUNTO DI INTERCETTAZIONE DI DERIVAZIONE IMPORTANTE (PIDI) n.1 Loc. PONTE CIMINELLI			FG. 1	DI 3	
			SCALA		

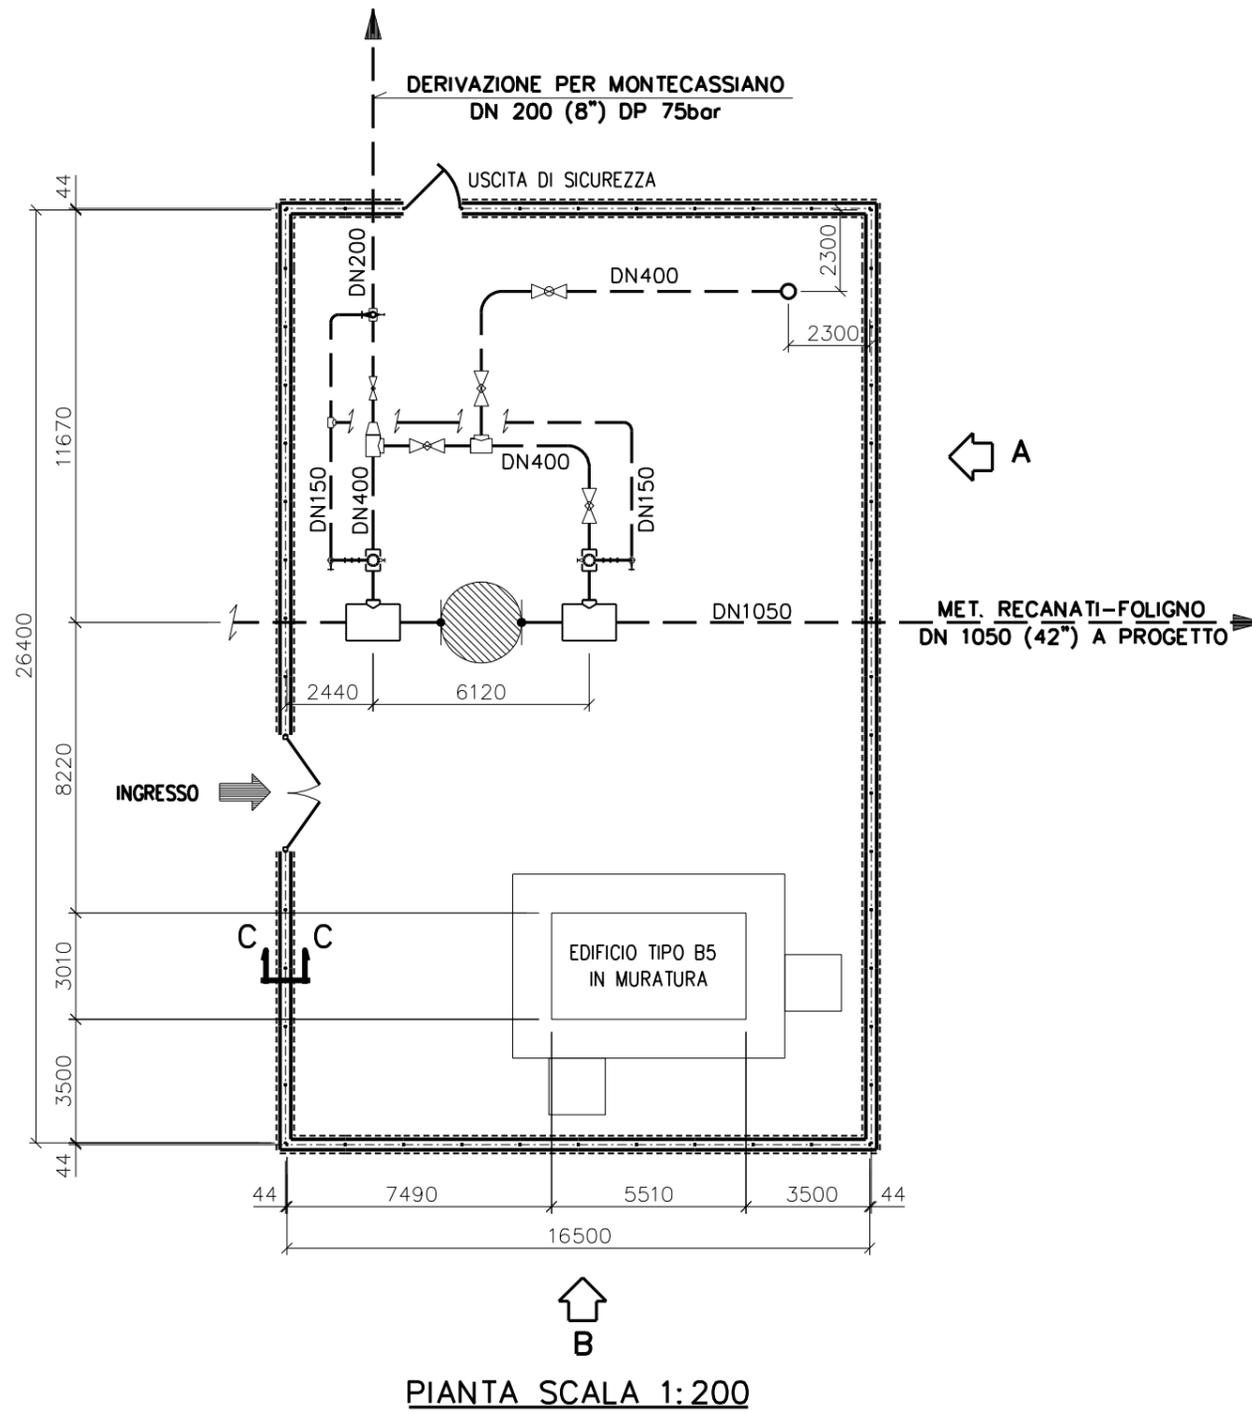

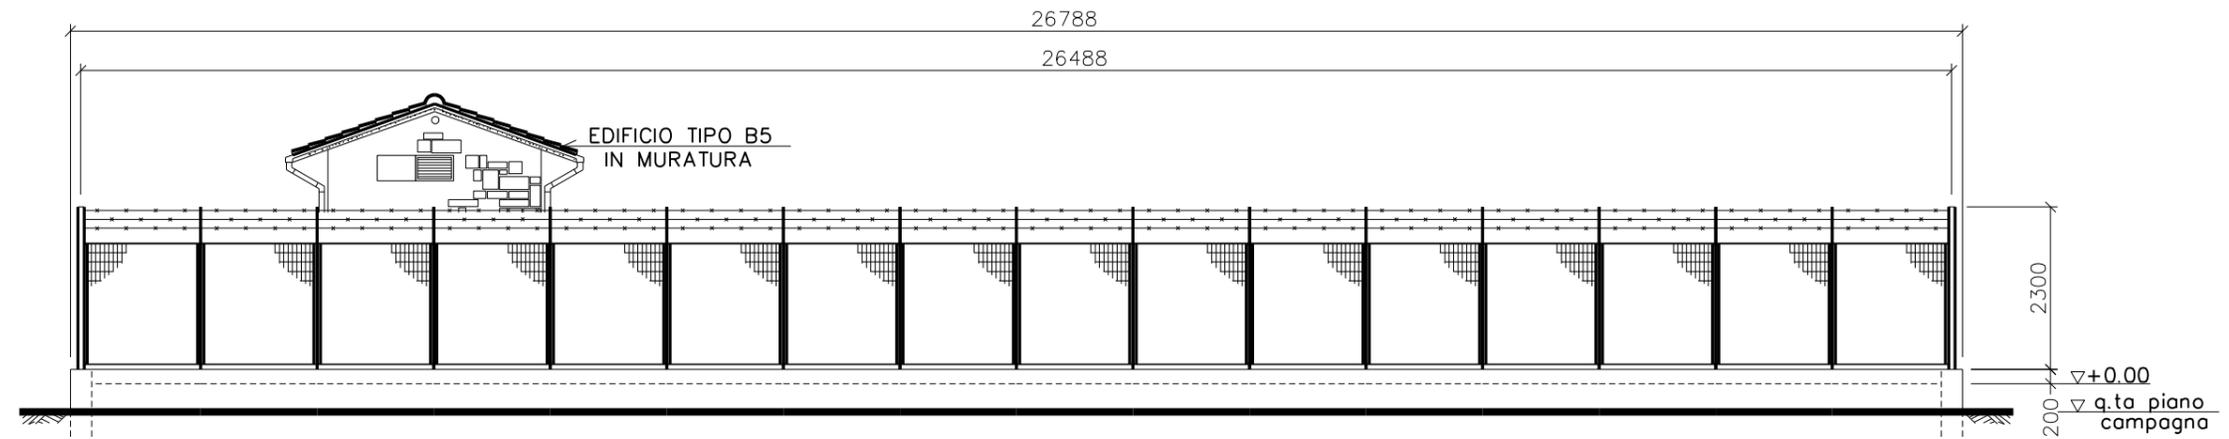

PROSPETTO "A" 1:100

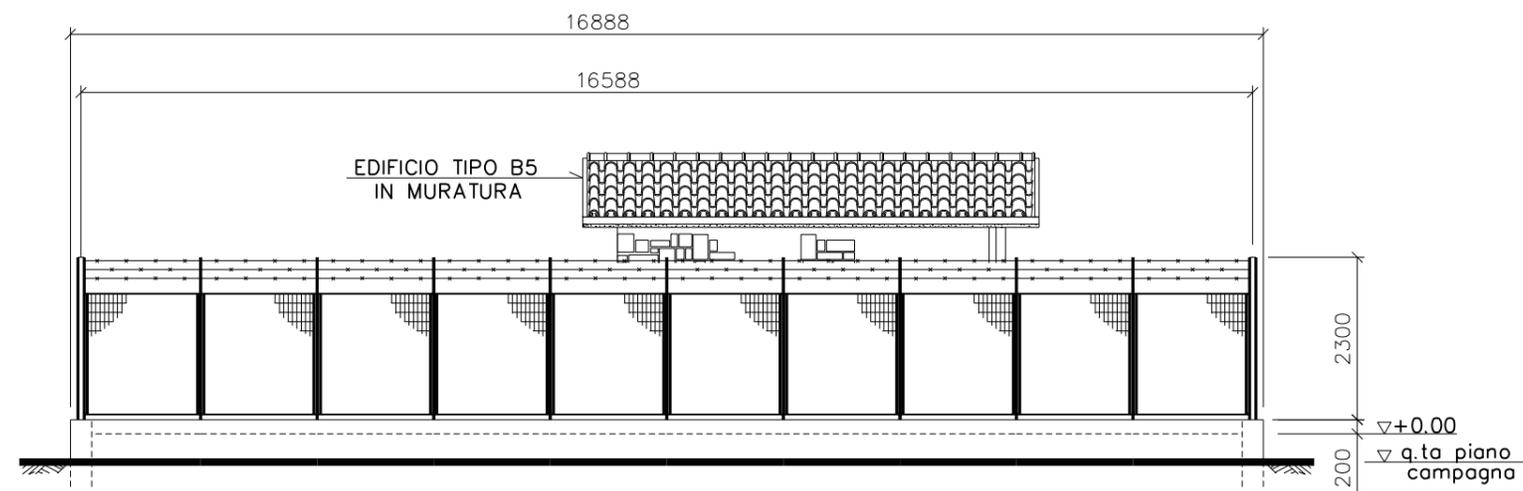

PROSPETTO "B" 1:100