

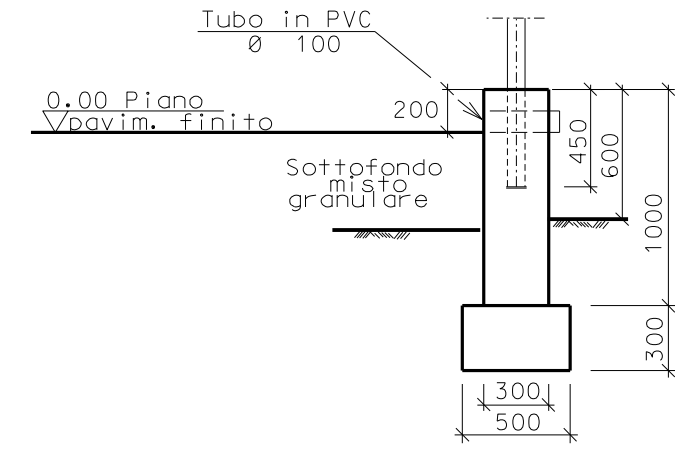
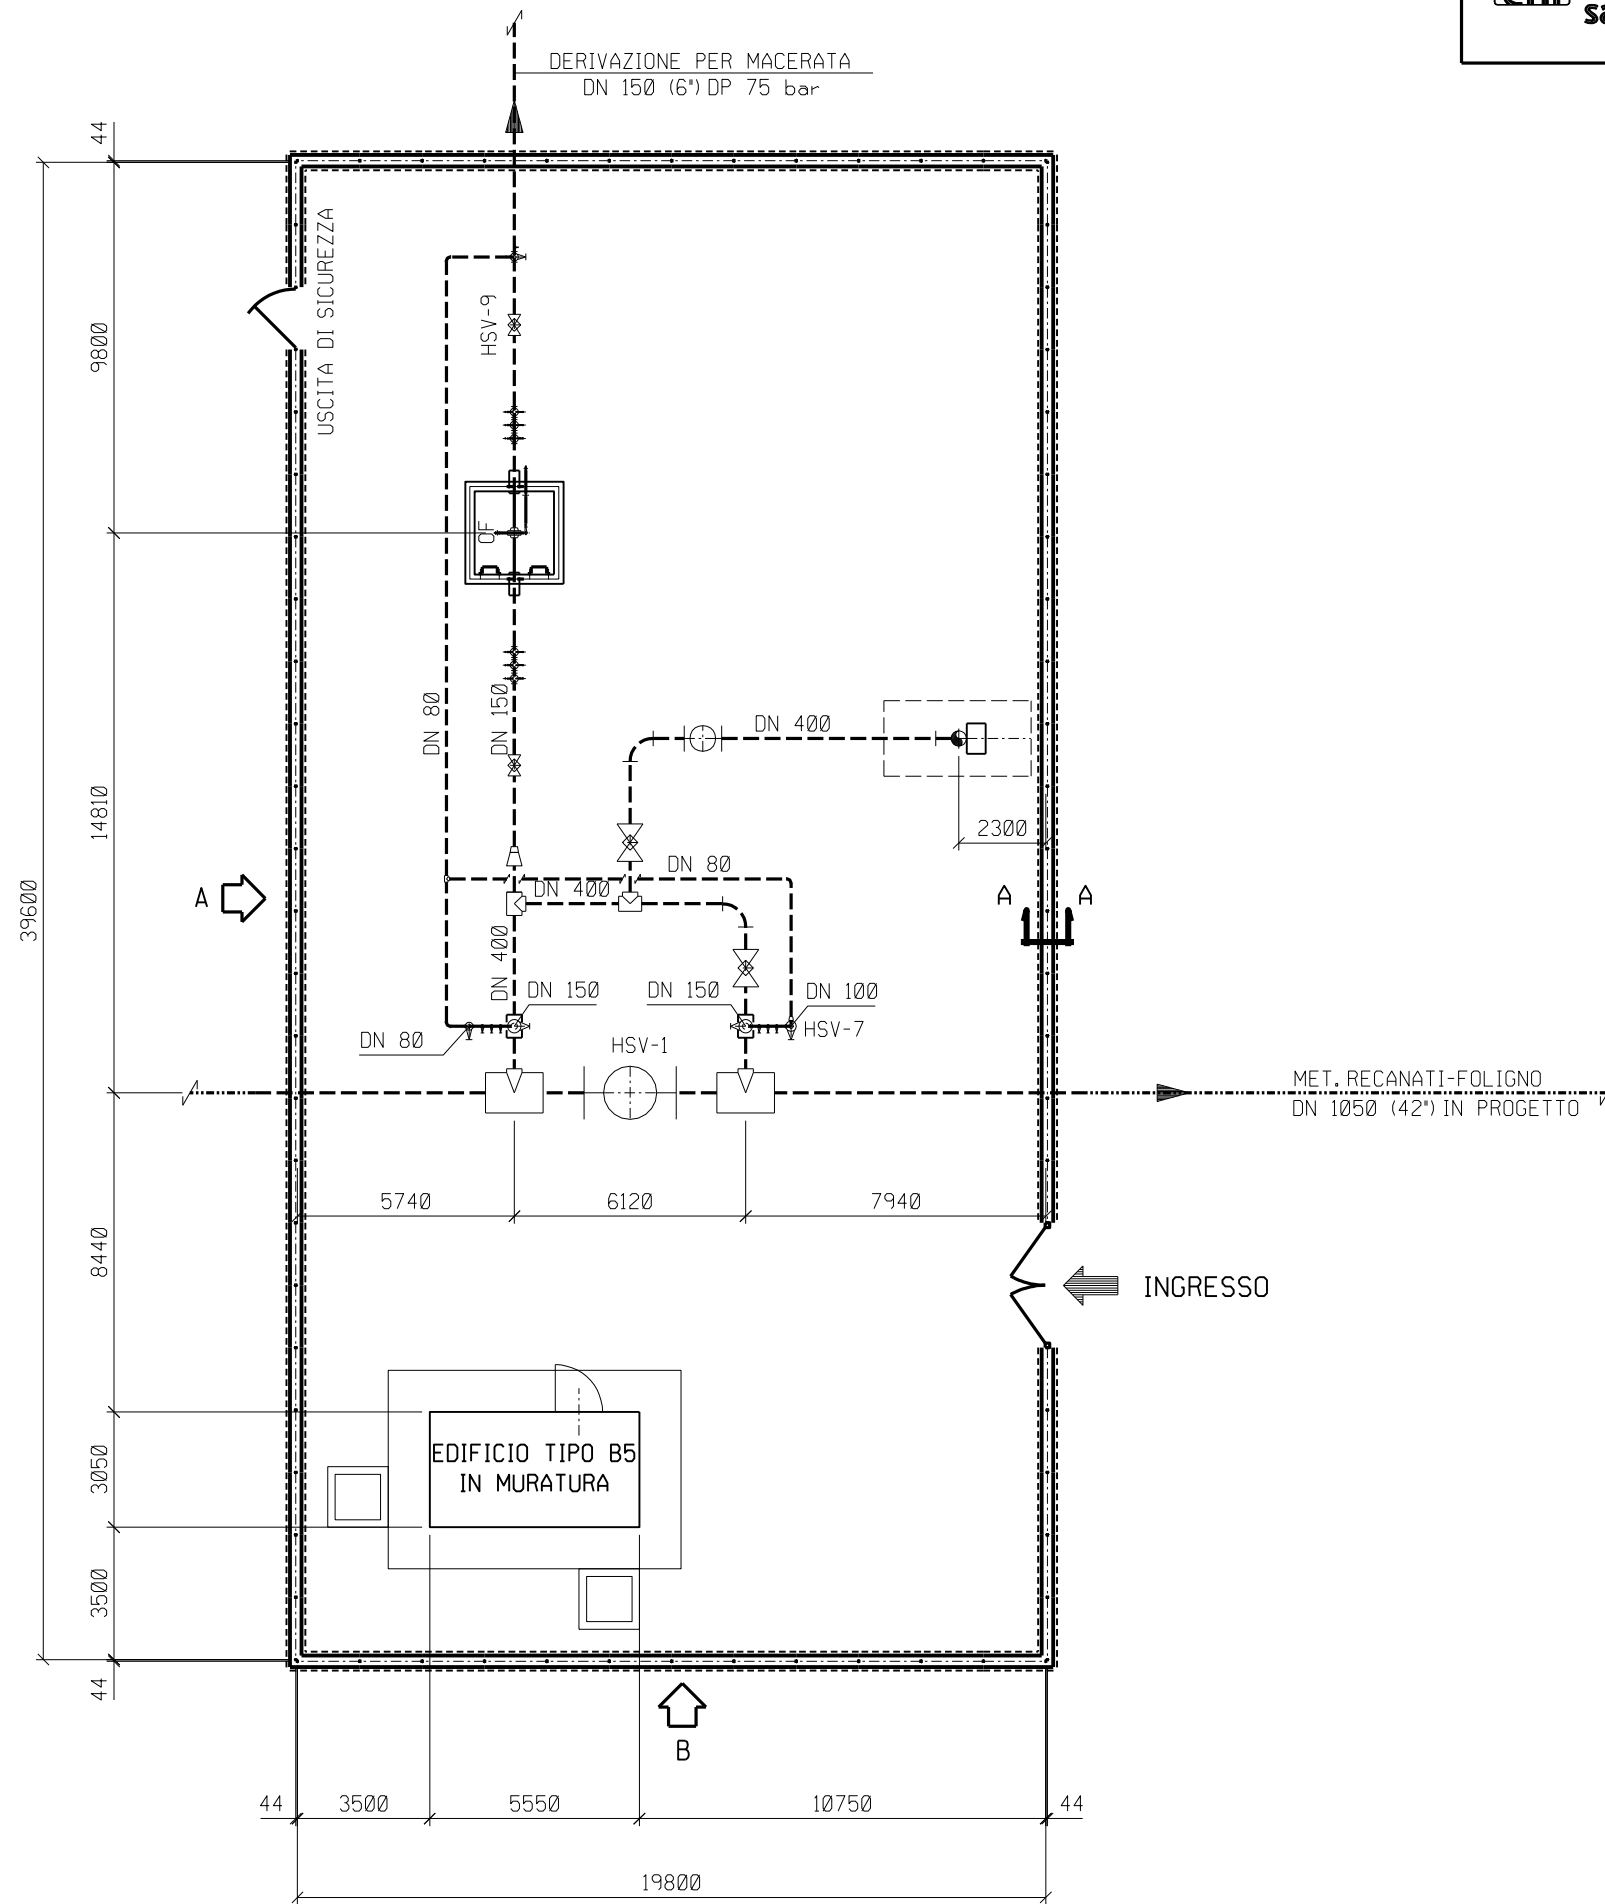


DOCUMENTI DI RIFERIMENTO	N.

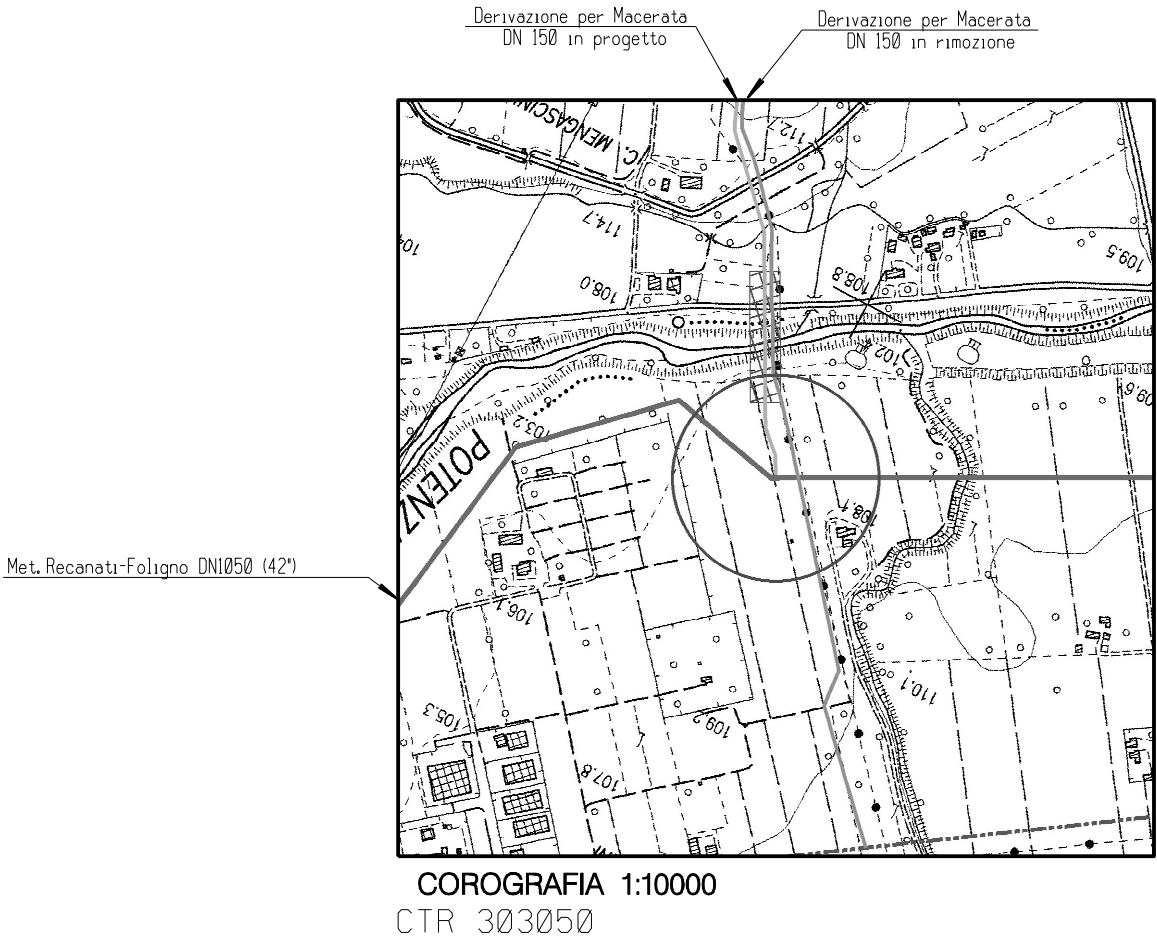


1	SET '11	AGGIORNAMENTO	MONTINI	CANI	SABBATINI
0	MAG '10	EMISSIONE	LUCARELLI	BOCCI	BIZZARRI
Rev.	DATA	DESCRIZIONE	ELABORATO	VERIFICATO	APPROVATO
 <b>snam rete gas</b>		PROGETTISTA	 <b>saipem</b>		WBS NR/09157 COD. TEC. <b>COMMESSA SAIPEM            022022</b>
<b>Metanodotto:            RECANATI-FOLIGNO DN 1050 (42"), DP 75 bar</b>			DIS. N. <b>LC-D-83362</b>		
			REVISIONE 1		
PUNTO DI INTERCETTAZIONE DI DERIVAZIONE IMPORTANTE (PIDI) n.2 Loc. C. LAZZERINI			FG. <b>1</b>	DI <b>3</b>	
			SCALA		


DOCUMENTO DI PROPRIETA' Snam Rete Gas. LA SOCIETA' TUTELERA' I PROPRI DIRITTI IN SEDE CIVILE E PENALE A TERMINI DI LEGGE.



SEZIONE A - A

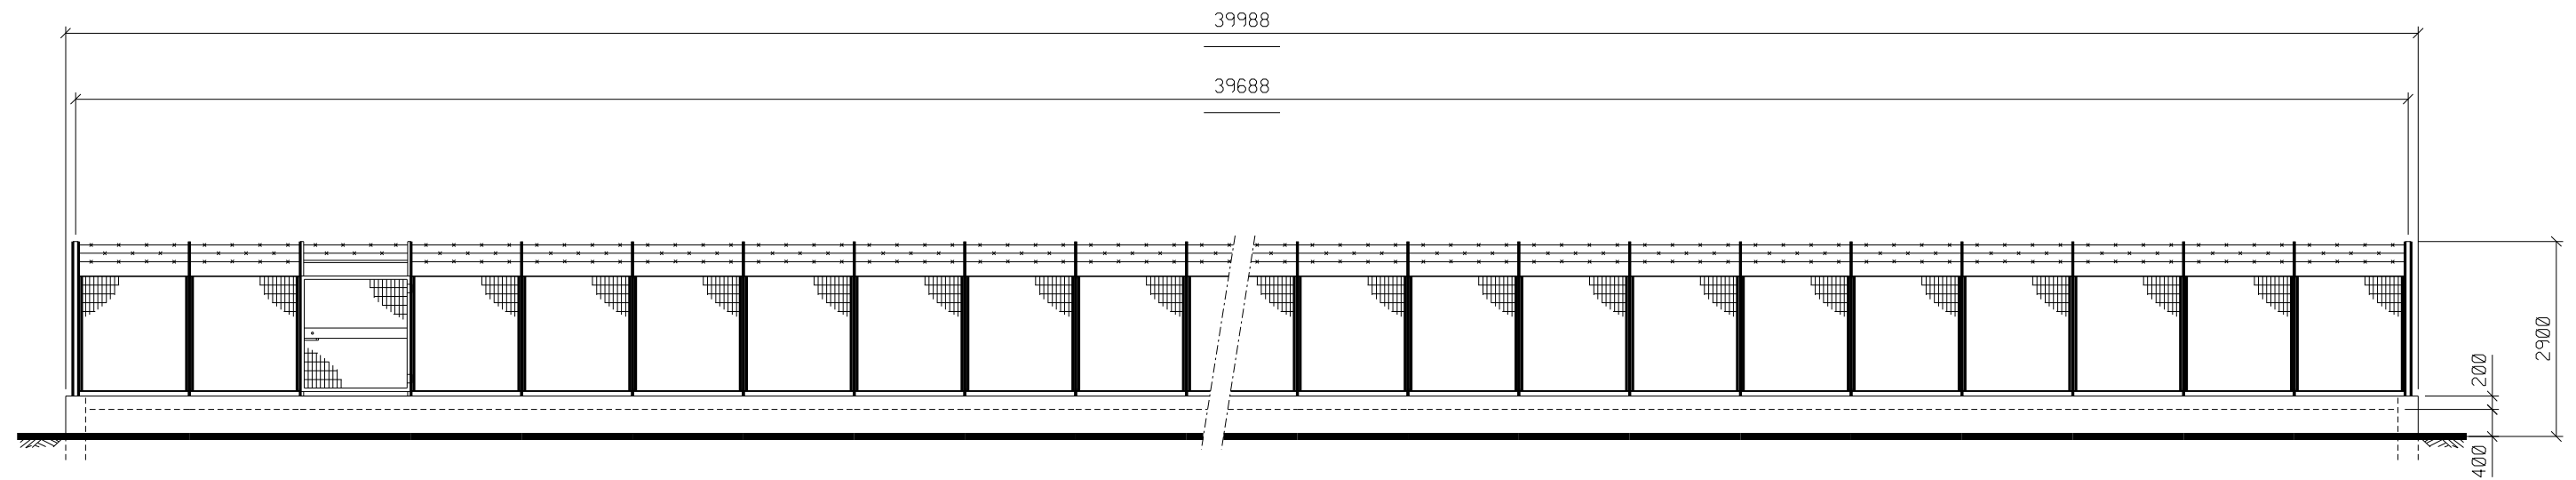

PROSPETTO "A" 1:100

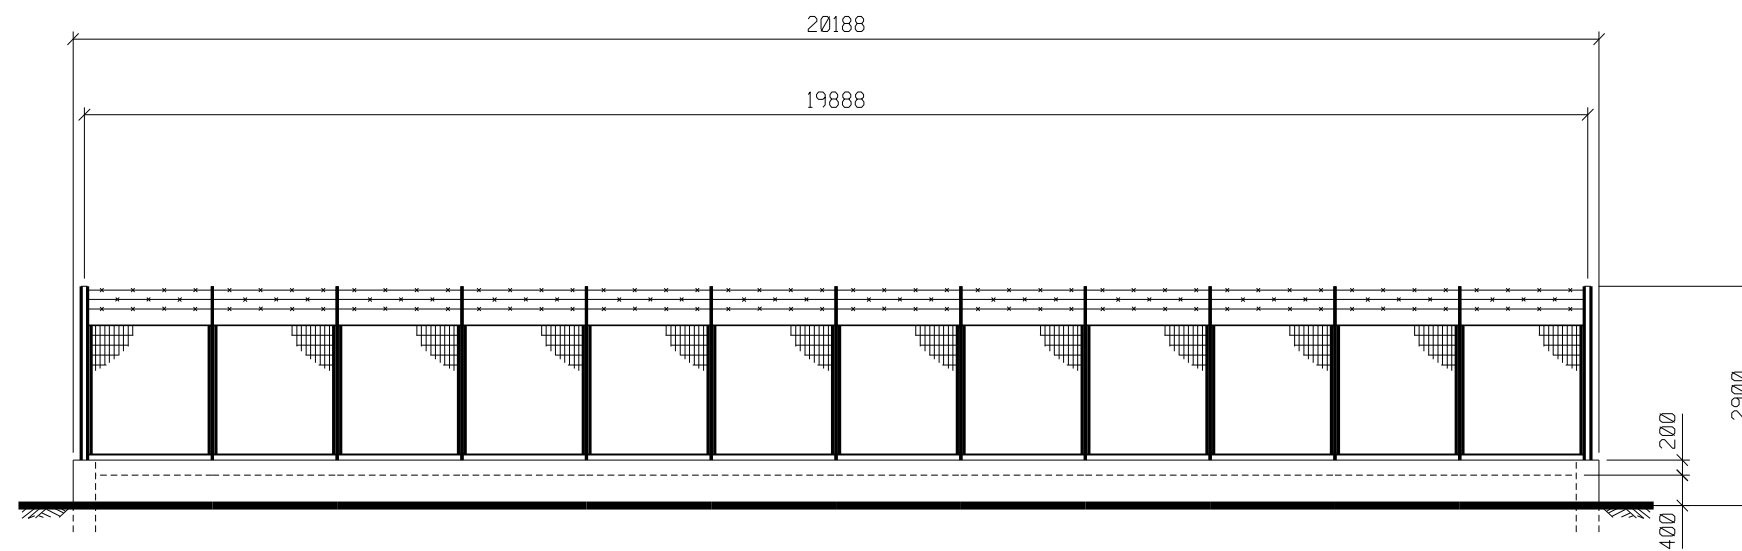

PROSPETTO "B" 1:100