


MATERIALI

Acciaio da carpenteria
- Palancole
Acciaio S275 JR


NOTE

- LE DIMENSIONI SONO ESPRESSE IN CM SALVO DIVERSA SPECIFICA
- LE QUOTE IN ELEVAZIONE SONO ESPRESSE IN M SALVO DIVERSA SPECIFICA E FANNO RIFERIMENTO ALLA QUOTA ±0.00 ASSUNTA COINCIDENTE CON L'ESTRADOSSO DELLE TRAVI DI FONDAZIONE
- LE POSIZIONI DI ALLINEAMENTI E FILI FISSI DOVRANNO ESSERE CONTROLLATE IN CANTIERE PRIMA DELL'ASSEMBLAGGIO DELLE VARIE MEMBRATURE
- PER IL POSIZIONAMENTO DELLE ARMATURE SI PRESCRIVE L'UTILIZZO DI DISTANZIATORI IN MATERIALE PLASTICO E LA VERIFICA PUNTUALE DEL CORRETTO RICOPRIMENTO DELLE BARRE


PIANTA OPERE PROVVISORIALI
SCALA 1:200

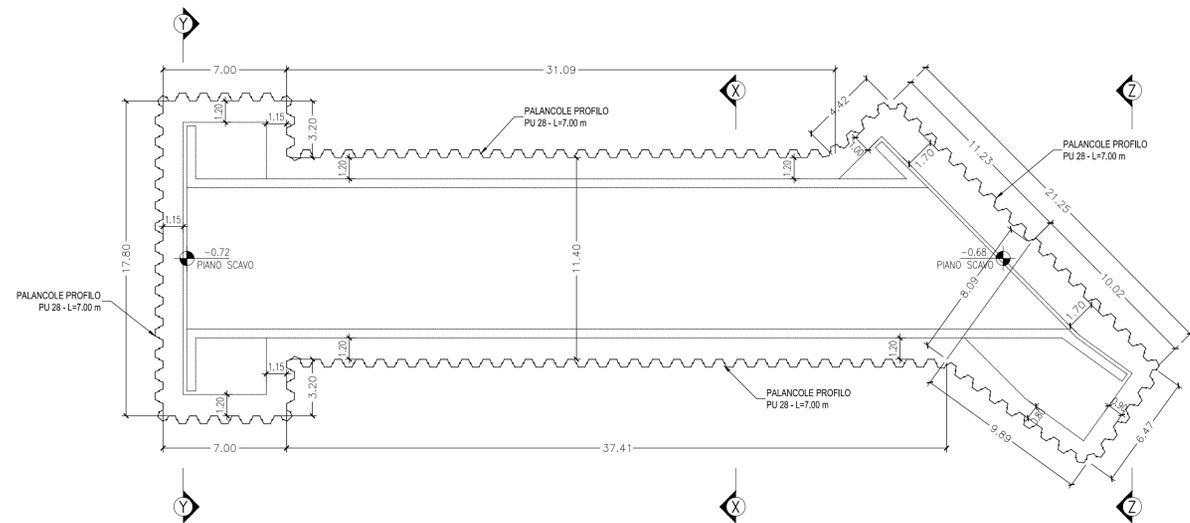


SEZIONE X-X
SCALA 1:200

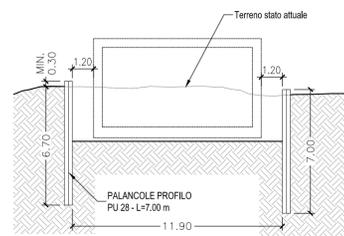

SEZIONE Y-Y
SCALA 1:200

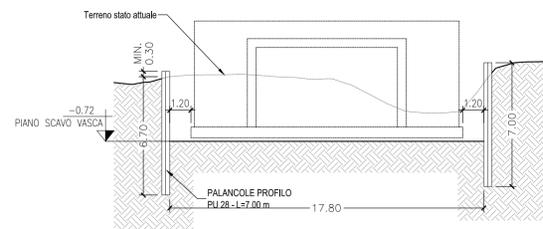

SEZIONE Z-Z
SCALA 1:200

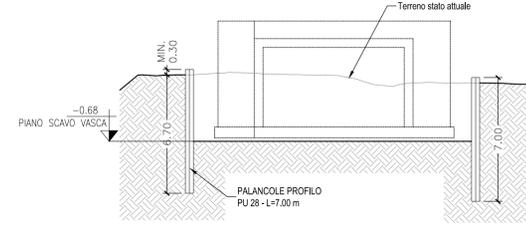

S.S. 398 "Via Val di Cornia"
Bretella di collegamento tra l'Autostrada Tirrenica A12
e il Porto di Piombino
LOTTO 1 - Svincolo di Geodetica-Gagno

PROGETTO ESECUTIVO

COD. F12

PROGETTAZIONE: **ATI SINTAGMA - GDC - ICARIA**

IL RESPONSABILE DELL'INTEGRAZIONE DELLE PRESTAZIONI SPECIALISTICHE:
Dott. Ing. Nando Granieri
Ordine degli Ingegneri della Prov. di Perugia n° A351

IL GRUPPO DI PROGETTAZIONE:
MANDATARIA:
Sintagma **ICARIA**
società di Ingegneria

IL PROGETTISTA:
Dott. Ing. Vladimiro Rotisciani
Ordine degli Ingegneri della Prov. di Terni n° A376

MANDANTARI:
Dott. Ing. N. Granieri
Dott. Arch. V. Truffini
Dott. Arch. A. Biscacani
Dott. Ing. F. Durastanti
Dott. Geol. G. Cerquiglioni
Dott. Geol. S. Scopetta
Dott. Ing. L. Strenna
Dott. Ing. E. Sallari
Dott. Ing. E. Bartolucci
Dott. Ing. L. D'Amico
Dott. Ing. L. Nani
Dott. Ing. F. Pambianco
Dott. Agr. F. Berri Nelli

IL GEOLOGO:
Dott. Geol. Giorgio Cerquiglioni
Ordine dei Geologi della Regione Umbria n°108

IL R.U.P.
Dott. Ing. Antonio Scalamandrè

IL COORDINATORE PER LA SICUREZZA IN FASE DI PROGETTAZIONE:
Dott. Ing. Filippo Pambianco
Ordine degli Ingegneri della Prov. di Perugia n° A1373

INGEGNERI DELLA PROVINCIA DI PERUGIA
INGEGNERI DELLA PROVINCIA DI TERNI
INGEGNERE **Vladimiro ROTISCIANI**
DIRETTORE INVIOLABILE
NANDO GRANIERI
SETTORE CIVILE E AMBIENTALE
SETTORE INDAUSTRIALE
SETTORE INDAUSTRIALE

PROTOCOLLO DATA MARZO 2019

OPERE D'ARTE MINORI
TOMBINO SCATOLARE BASE GEODETICA
Pianta scavi e opere provvisoriali

CODICE PROGETTO		NOME FILE		REVISIONE	SCALA:
PROGETTO	LIV. PROG. N. PROG.	T00-TM05-STR-PE01			
DPF112	E 1801	CODICE ELAB.	T00TM05STRPE01	A	Varie
A	Emisione	29/03/2019	F.Macchioni	V.Rotisciani	N.Granieri
REV.	DESCRIZIONE	DATA	REDATTO	VERIFICATO	APPROVATO