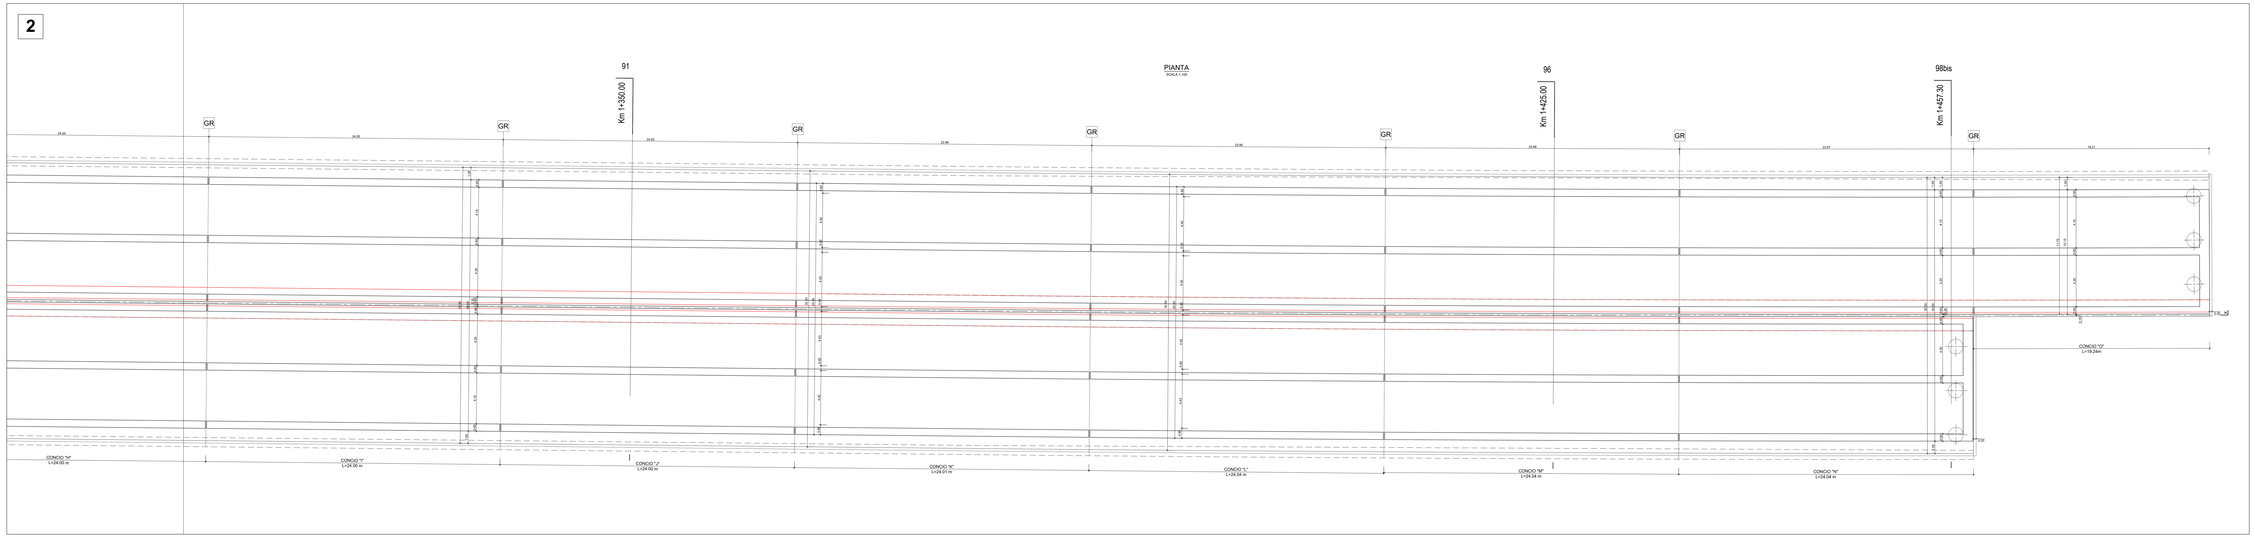

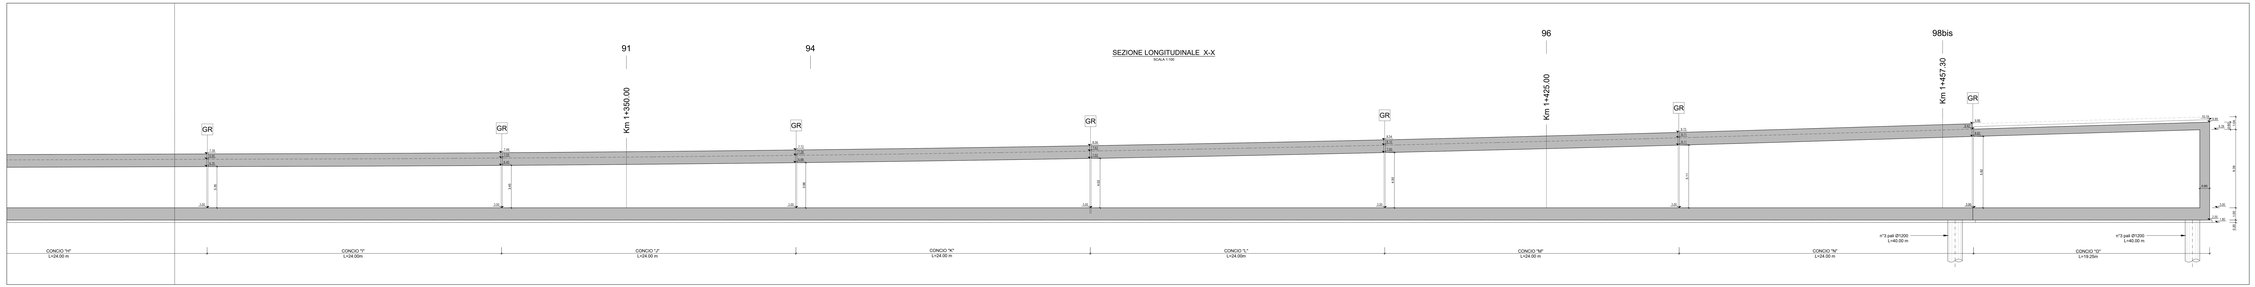

K-PLAN

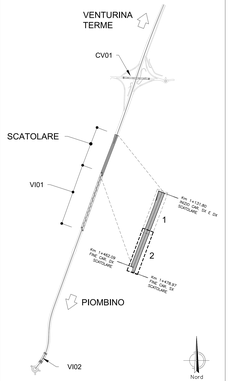

ELABORATO DA CONSULTARE UNITAMENTE A:

- T00-OS01-GET-OR02-A
- T00-OS01-GET-CPR1-A

PER TABELLA MATERIALI VEDERE ELABORATO
- T00-EG00-STR-DC01-A

anas GRUPPO FS ITALIANE

Direzione Progettazione e Realizzazione Lavori

S.S. 398 "Via Val di Cornia"

Bretella di collegamento tra l'Autostrada Tirrenica A12
e il Porto di Piombino
LOTTO 1 - Svincolo di Geodetica-Gagno

PROGETTO ESECUTIVO

COD. FI2

PROGETTAZIONE: ATI SPECIALISTICA - GEOS - SOGESTA

IL RESPONSABILE DELL'INTEGRAZIONE DELLE PRESTAZIONI SPECIALISTICHE:
Ing. Giovanni Lanzo
Ordine degli Ingegneri della Prov. di Perugia n° 1021

IL PROGETTISTA:
Ing. Giovanni Lanzo
Ordine degli Ingegneri della Prov. di Perugia n° 1040

IL GEOLOGO:
Dott. Geol. Massimo Cerquiglini
Ordine dei Geologi della Regione Umbria n°168

I V.I.A.:
Dott. Ing.
Ordine degli Ingegneri

IL COORDINATORE PER LA SICUREZZA IN FASE DI PROGETTAZIONE:
Dott. Ing. Filippo Bartolucci
Ordine degli Ingegneri della Prov. di Perugia n° 1127

IL GRUPPO DI PROGETTAZIONE:
MANDATARIA:
SEOSTRADA
MANDANTI:
GEOS
SOGESTA
KARPA

Dott. Ing. G. Lanzo
Dott. Ing. V. Truffini
Dott. Ing. F. Cecchini
Dott. Ing. A. Cinquepalmi
Dott. Geol. M. Cerquiglini
Geom. L. Sciarrotta
Geom. A. Lanzo
Dott. Ing. F. Bartolucci
Dott. Ing. L. Mansueto
Dott. Ing. C. Fidanzi
Dott. Ing. A. Pascale
Dott. Ing. F. Zigiotti Neri
Dott. Ing. A. Di Prinzio
Dott. Ing. V. Di Battista
Dott. Ing. G. Fabrizio
Dott. Ing. M. Santini
Dott. Ing. G. Capodieci
Dott. Ing. C. Chiarelli
Geom. L. Belardinelli
Dott. Ing. C. Mazzanti
Dott. Ing. V. Pettinari
Dott. Ing. C. Di Filippo
Dott. Ing. F. Bucci
Dott. Ing. S. Sangiorgi
Dott. Ing. M. Rossi
Dott. Ing. L. Dragoni
Dott. Ing. S. Frezza
Dott. Ing. C. Fidanzi
Geom. L. Belardinelli

ORDINE DEGLI INGEGNERI DELLA PROVINCIA DI PERUGIA
Dott. Ing. GIOVANNI LANZO
N. 81104 - Sezione A

ORDINE DEGLI INGEGNERI DELLA PROVINCIA DI PERUGIA
Dott. Ing. FILIPPO BARTOLUCCI
N. 1127 - Sezione A

ORDINE DEGLI INGEGNERI DELLA PROVINCIA DI PERUGIA
Dott. Ing. VITTORIO TRUFFINI
N. 1021 - Sezione A

ORDINE DEGLI GEOLOGI DELLA REGIONE UMBRIA
Dott. Geol. MASSIMO CERQUIGLINI
N. 168

PROTOCOLLO | DATA: MARZO 2019

OPERE D'ARTE MINORI
ASSE PRINCIPALE - STRUTTURA SCATOLARE IN C.A.
Planimetria e sezione longitudinale - Tav. 2 di 2

CODICE PROGETTO			NOME FILE	REVISIONE	SCALA:
PROGETTO	LIV. PROG.	N. PROG.	T00_OS01_STR_DI03		
DPF112	E	1801	CODICE ELAB. T00OS01STRDI03	A	1:100

REV.	DESCRIZIONE	DATA	REDATTO	VERIFICATO	APPROVATO
A	Emissione	26/03/2019	M.Bellati	F.Bartolucci	V.Truffini