


DOCUMENTI DI RIFERIMENTO	N.

Met. Recanati-Foligno DN1050 (42")

Met. Recanati-Foligno DN600 (24")


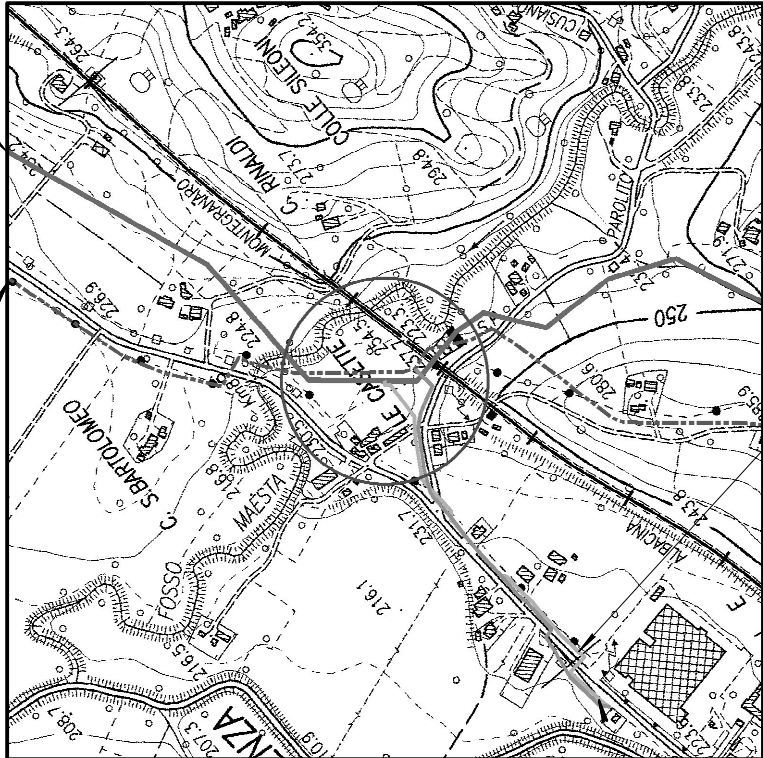


All. Comune di
San Severino Marche DN 150


COROGRAFIA 1:10000
CTR 302150

1	SET '11	AGGIORNAMENTO	MONTINI	CANI	SABBATINI
0	MAG '10	EMISSIONE	LUCCARELLI	BOCCI	BIZZARRI
Rev.	DATA	DESCRIZIONE	ELABORATO	VERIFICATO	APPROVATO
snam rete gas		PROGETTISTA saipem	WBS NR/09157 COD. TEC. COMMESSA SAIPEM 022022		UNITA' N°. 030
Metanodotto: RECANATI-FOLIGNO DN 1050 (42"), DP 75 bar			DIS. N. LC-D-83365		
			REVISIONE 1		
PUNTO DI INTERCETTAZIONE DI DERIVAZIONE IMPORTANTE (PIDI) n.5 Loc. LE CASSETTE			FG. 1	DI 3	SCALA
			SCALA		


DOCUMENTO DI PROPRIETA' Snam Rete Gas. LA SOCIETA' TUTELERA' I PROPRI DIRITTI IN SEDE CIVILE E PENALE A TERMINI DI LEGGE.

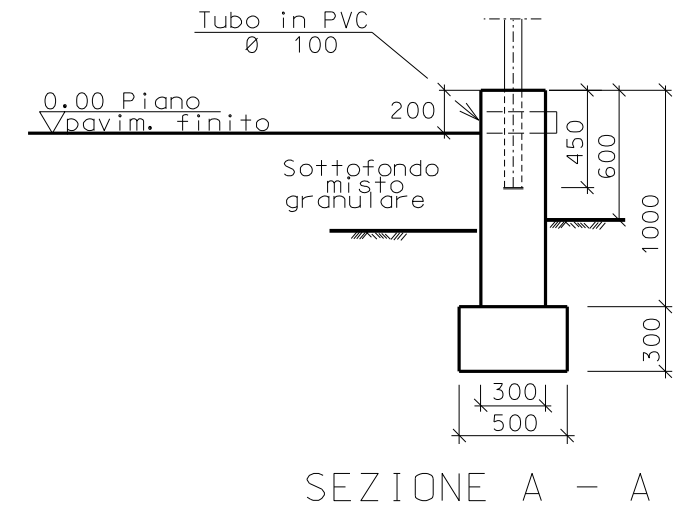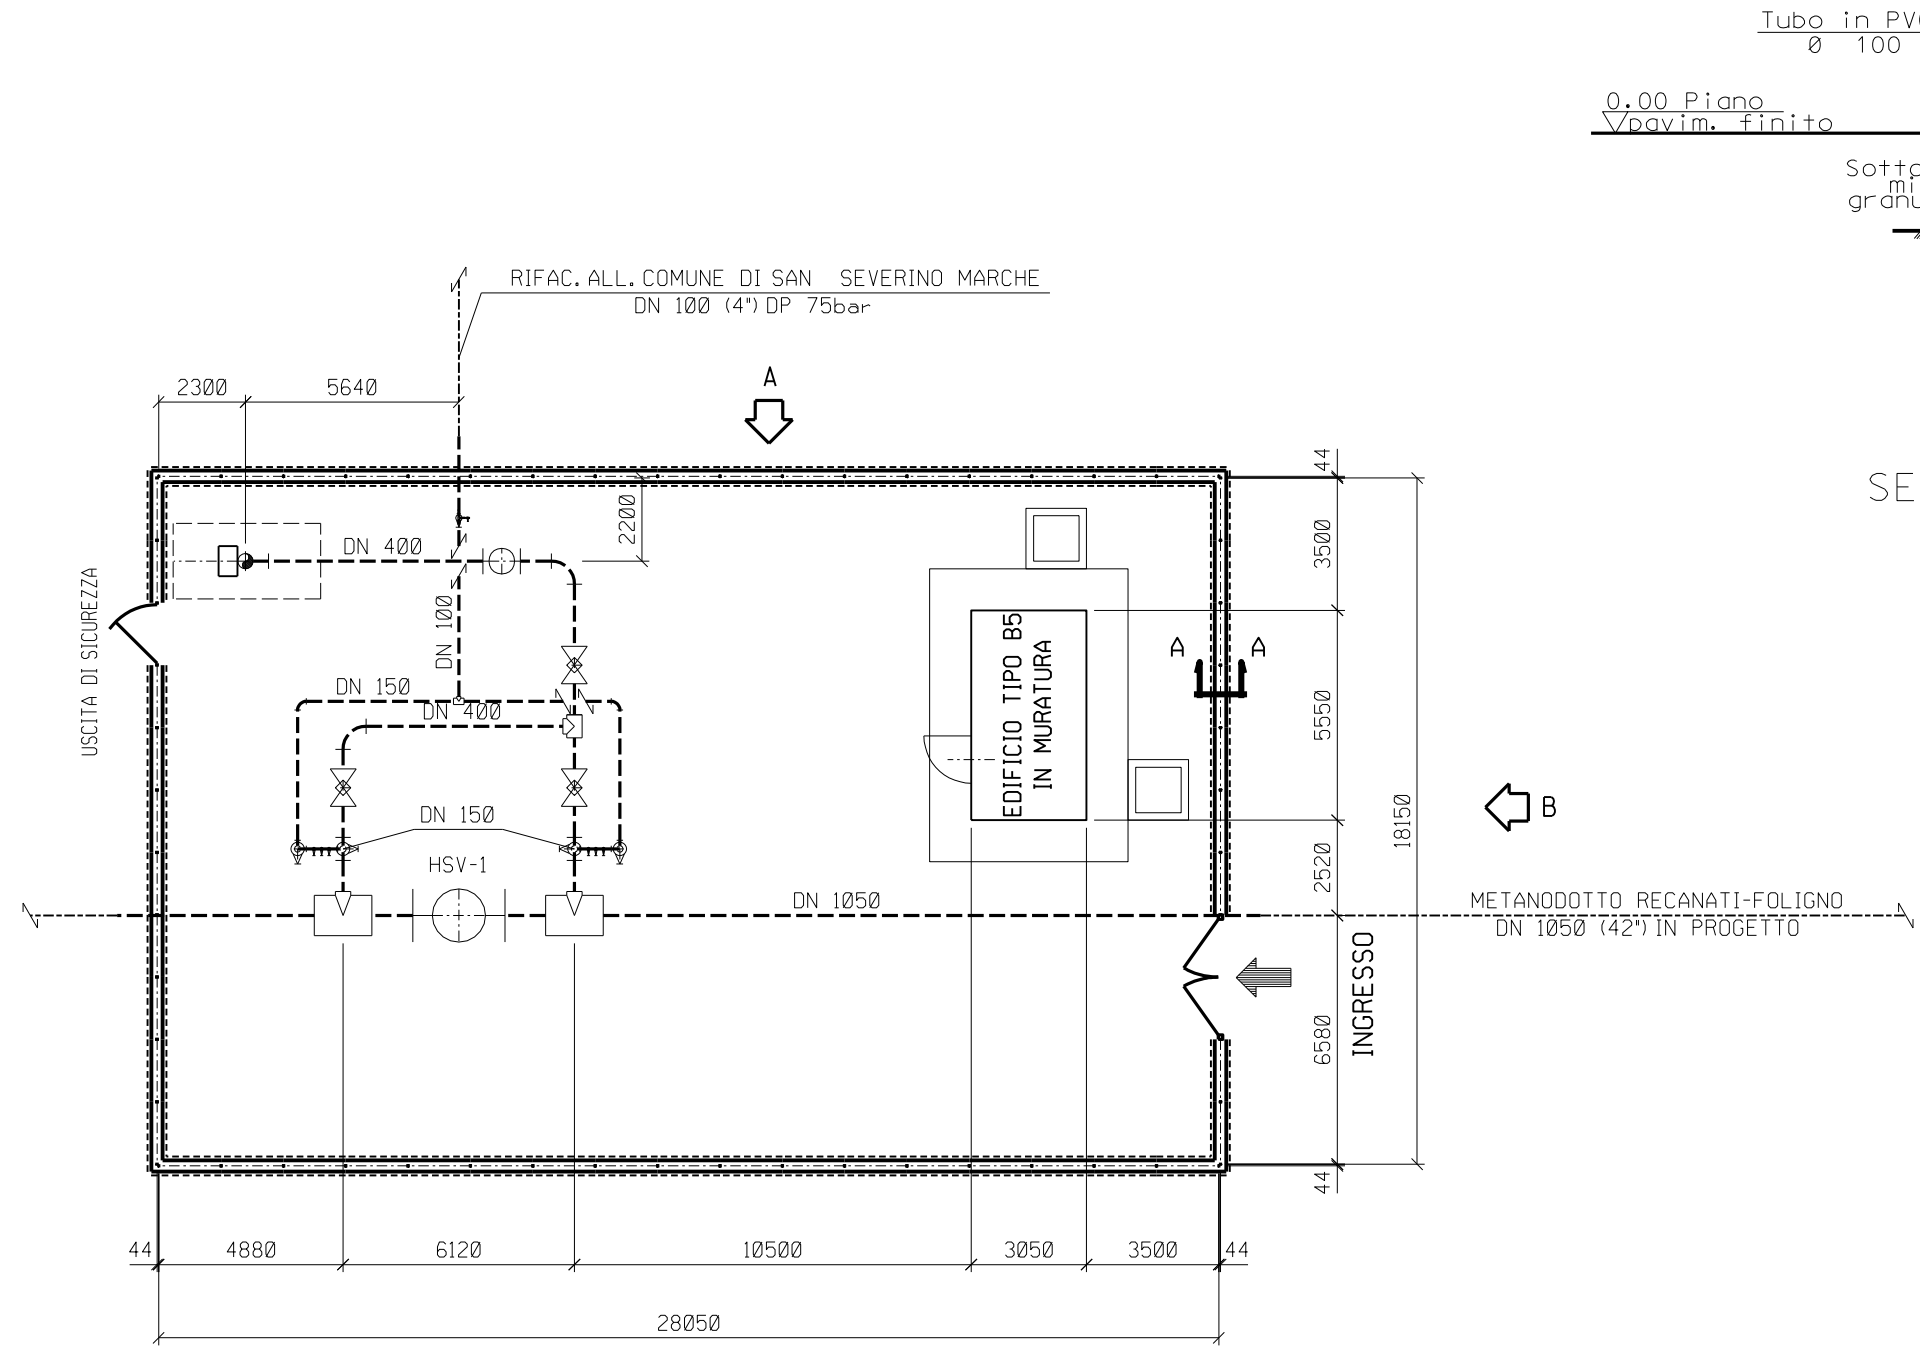

PIANTA SCALA 1:200

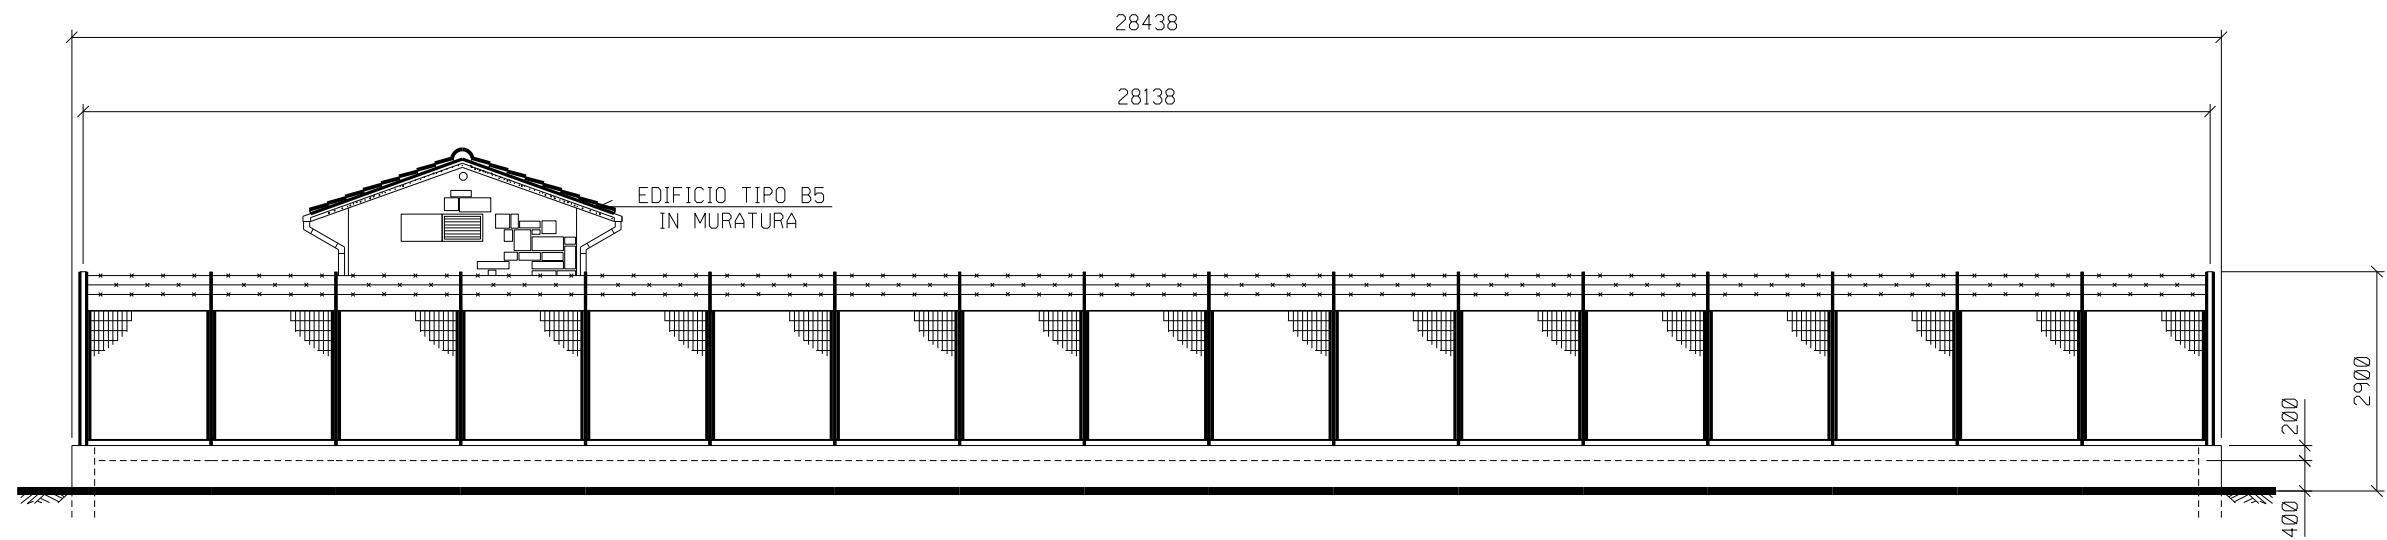

PROSPETTO "A" 1:100

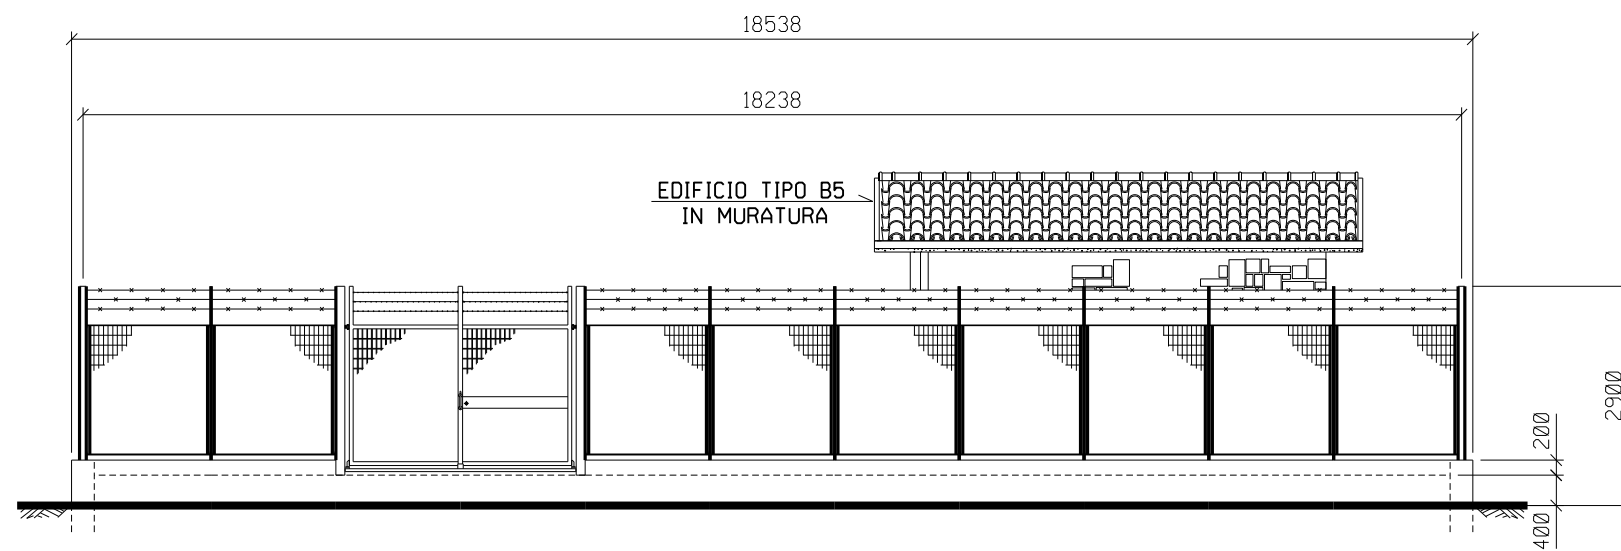

PROSPETTO "B" 1:100