



DOCUMENTI DI RIFERIMENTO	N.

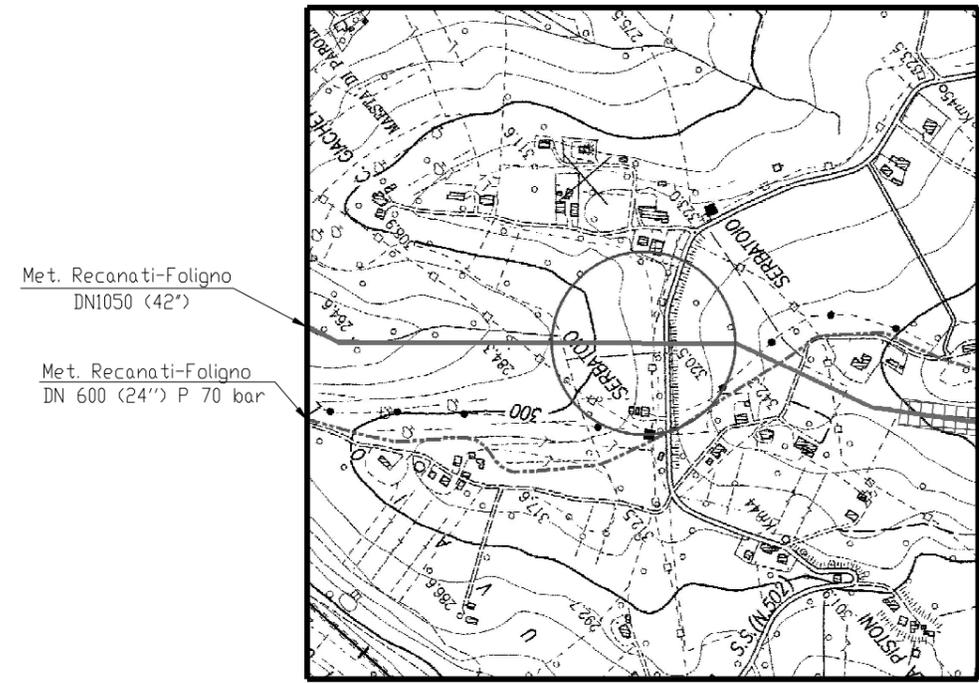


COROGRAFIA 1:10000
CTR 302150

1	SET.2011	AGGIORNAMENTO	MONTINI	CANI	SABBATINI
0	MAG.2010	EMISSIONE	LUCCARELLI	BOCCI	BIZZARRI
Rev.	DATA	DESCRIZIONE	ELABORATO	VERIFICATO	APPROVATO
CLIENTE	PROGETTISTA		WBS CLIENTE	UNITA'	
 snam rete gas	 Saipem		NR/01957 COD.TEC.	30	
Metanodotto: RECANATI-FOLIGNO DN 1050 (42"), DP 75 bar			COMMESSA SAIPEM 022022		
			DISEGNO LC-D-83366		
PUNTO DI INTERCETTAZIONE DI LINEA (PIL) n.6 Loc. SERBATOIO			REVISIONE 1		
			FG. 1	DI 3	
			SCALA		


DOCUMENTO DI PROPRIETA' Snam Rete Gas. LA SOCIETA' TUTELERA I PROPRI DIRITTI IN SEDE CIVILE E PENALE A TERMINI DI LEGGE.

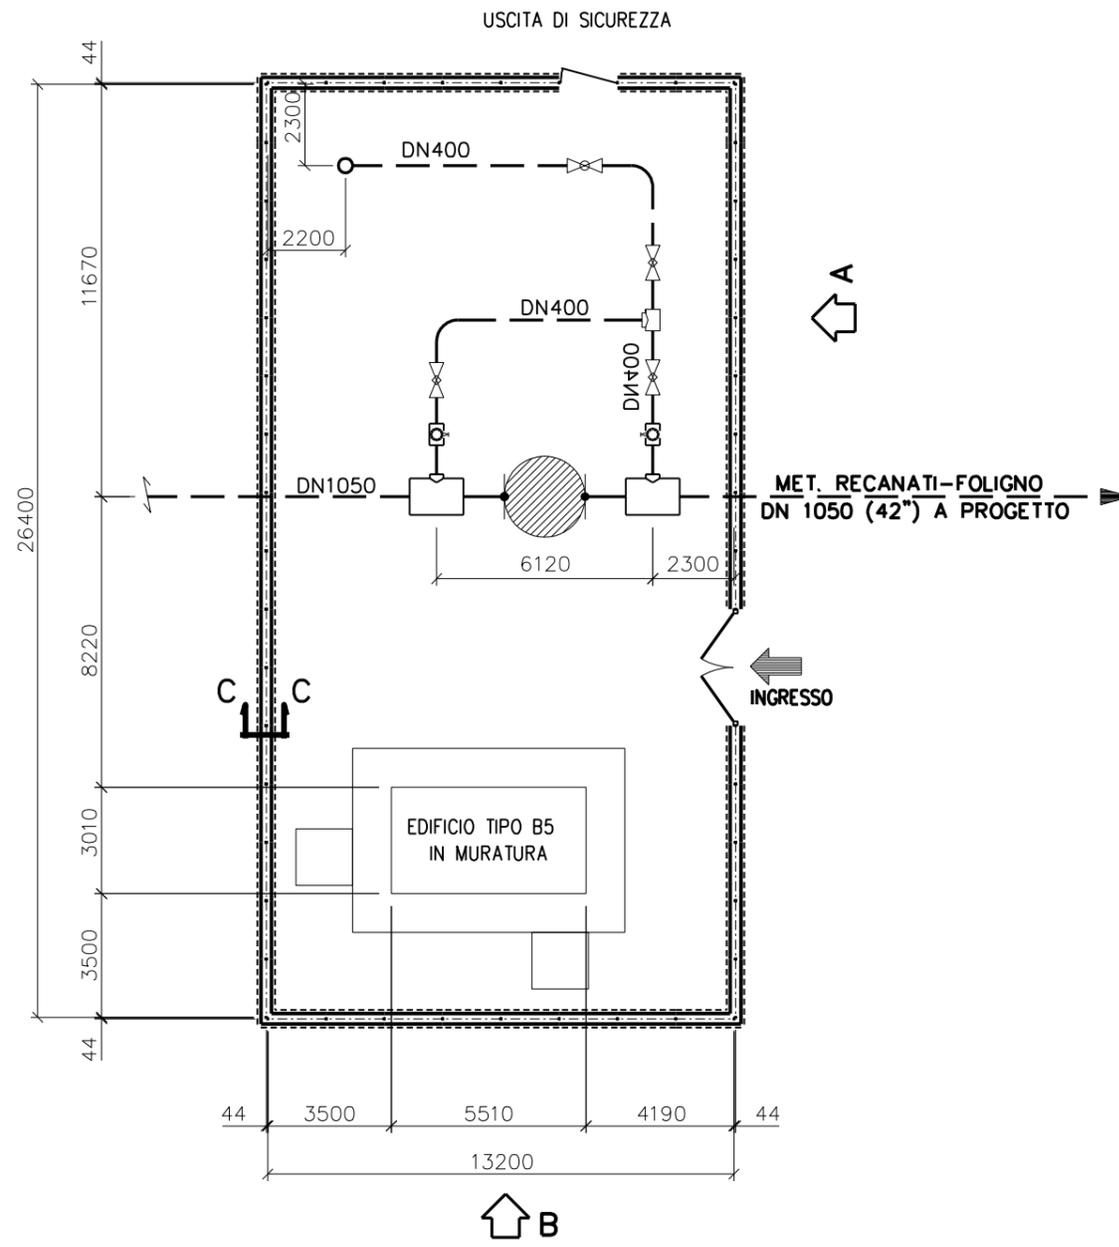


PIANTA SCALA 1:200

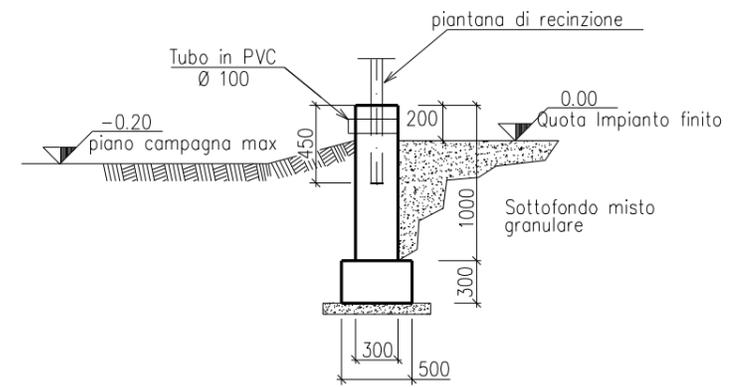

SEZIONE C-C

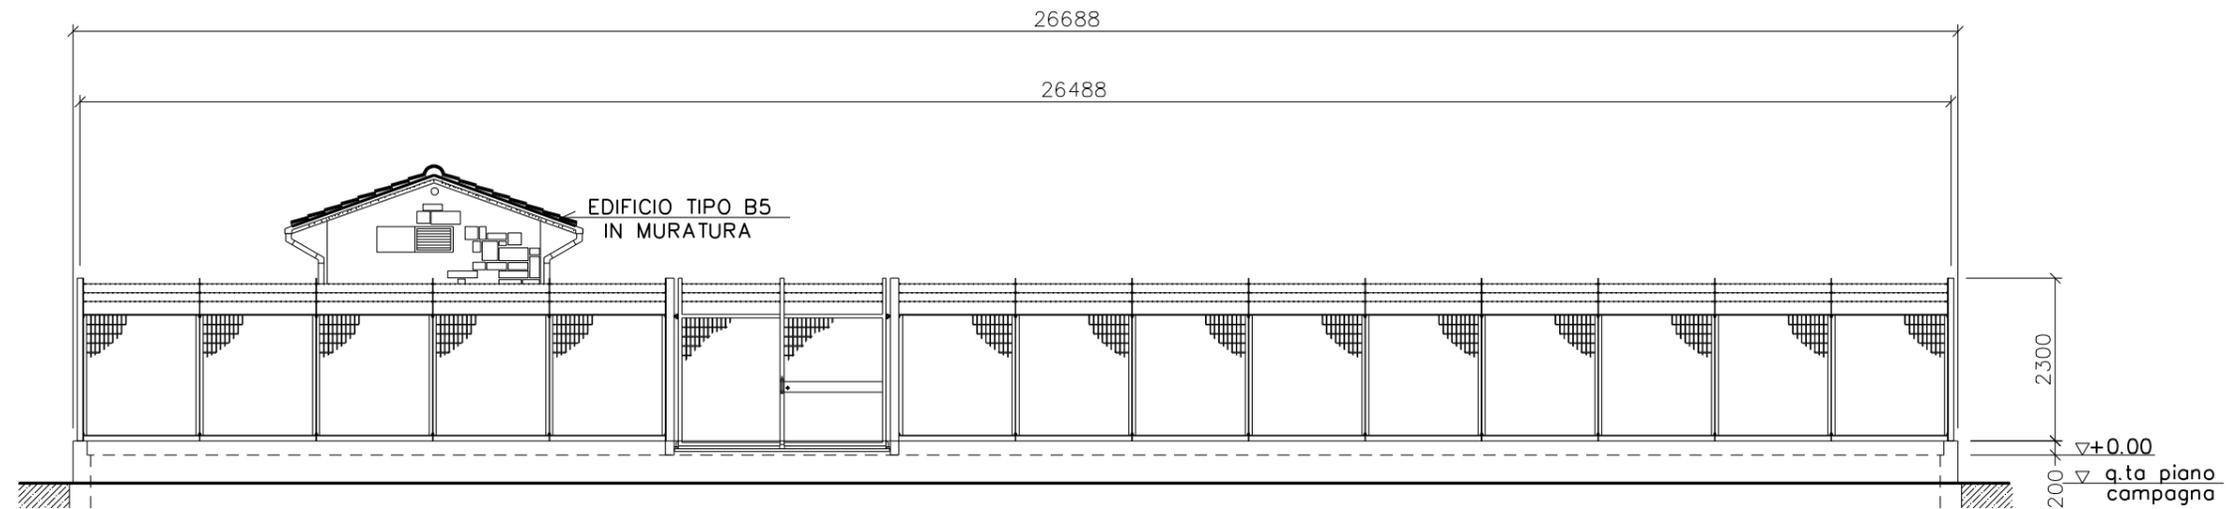

PROSPETTO "A" 1:100

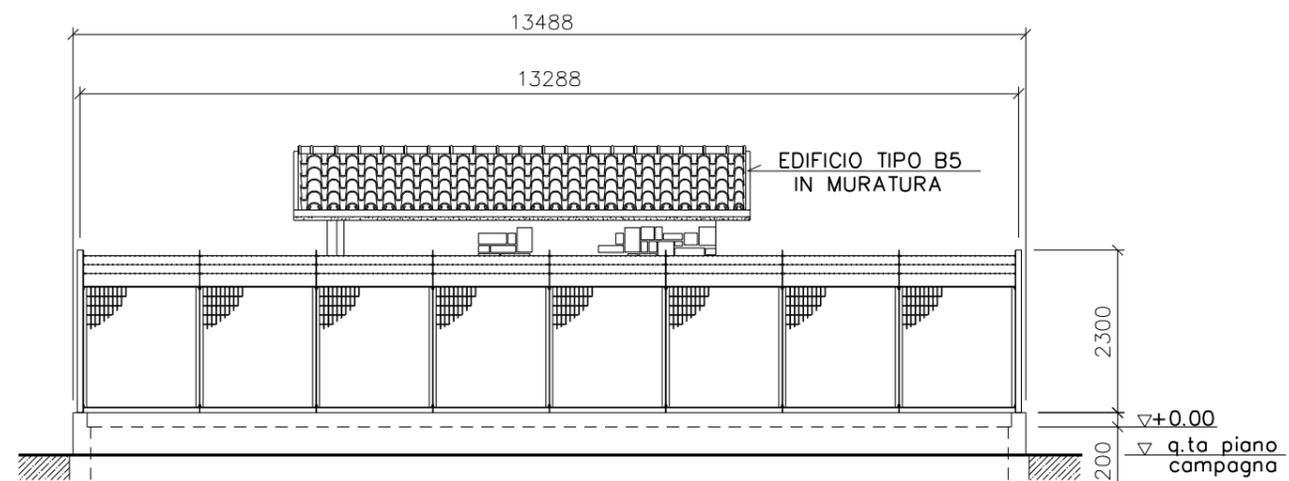

PROSPETTO "B" 1:100