




DOCUMENTI DI RIFERIMENTO	N.

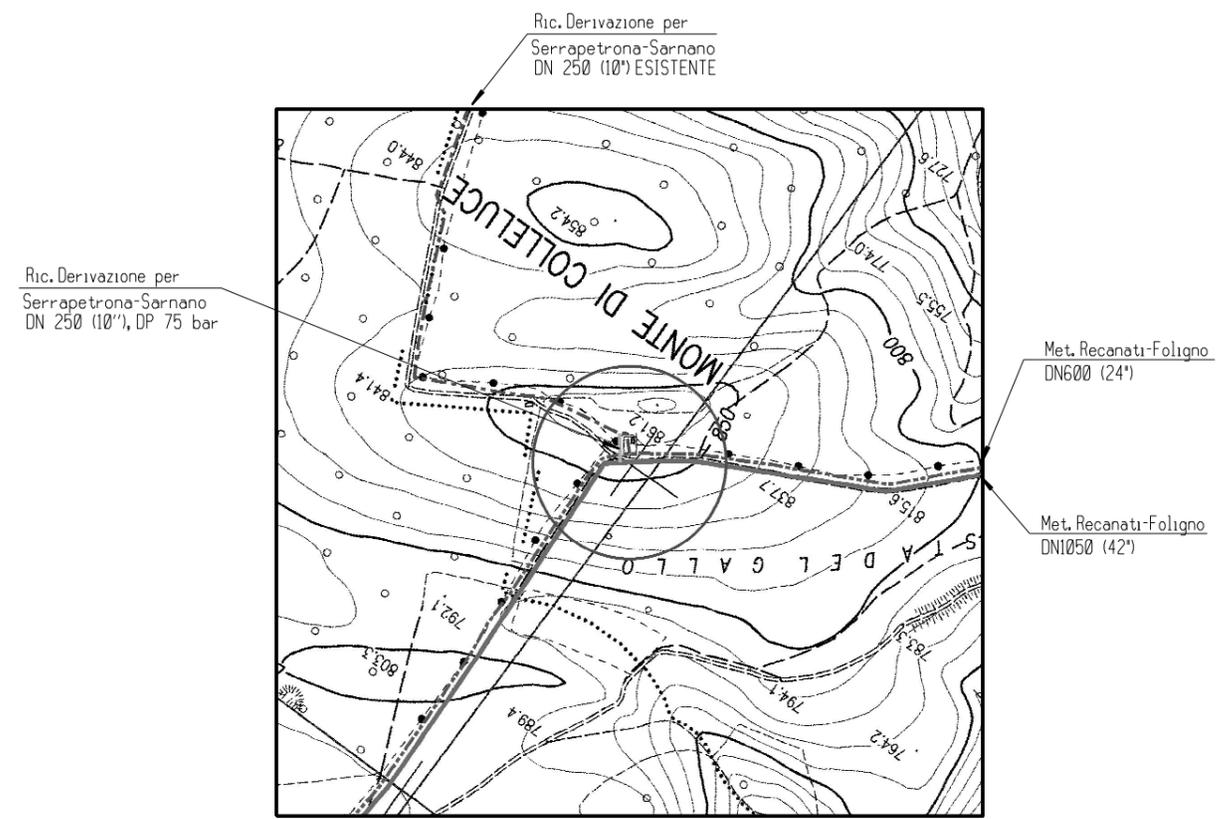


COROGRAFIA 1:10000
CTR 313030 - 313020 - 302150

1	SET '11	AGGIORNAMENTO	MONTINI	CANI	SABBATINI
0	MAG '10	EMISSIONE	LUCCARELLI	BOCCI	BIZZARRI
Rev.	DATA	DESCRIZIONE	ELABORATO	VERIFICATO	APPROVATO
		PROGETTISTA 	WBS NR/09157 COD. TEC. COMMESSA SAIPEM 022022	UNITA' N°. 040	
Metanodotto: RECANATI-FOLIGNO DN 1050 (42"), DP 75 bar			DIS. N. LC-D-83367		
PUNTO DI INTERCETTAZIONE DI DERIVAZIONE IMPORTANTE (PIDI) n.7 Loc. MONTE DI COLLELUCE			REVISIONE 1 FG. 1 DI 3 SCALA		


DOCUMENTO DI PROPRIETA' Snam Rete Gas. LA SOCIETA' TUTELERA' I PROPRI DIRITTI IN SEDE CIVILE E PENALE A TERMINI DI LEGGE.

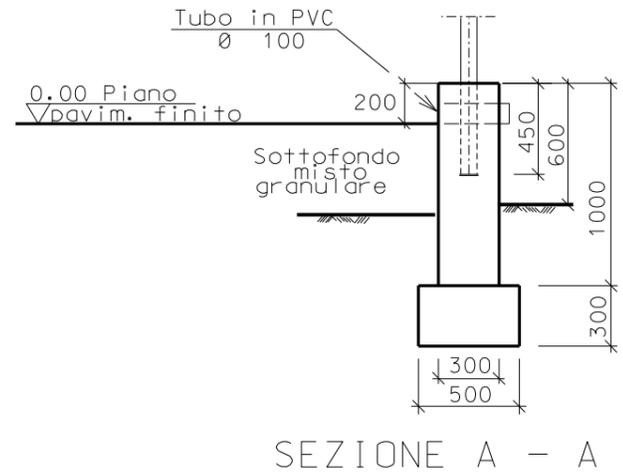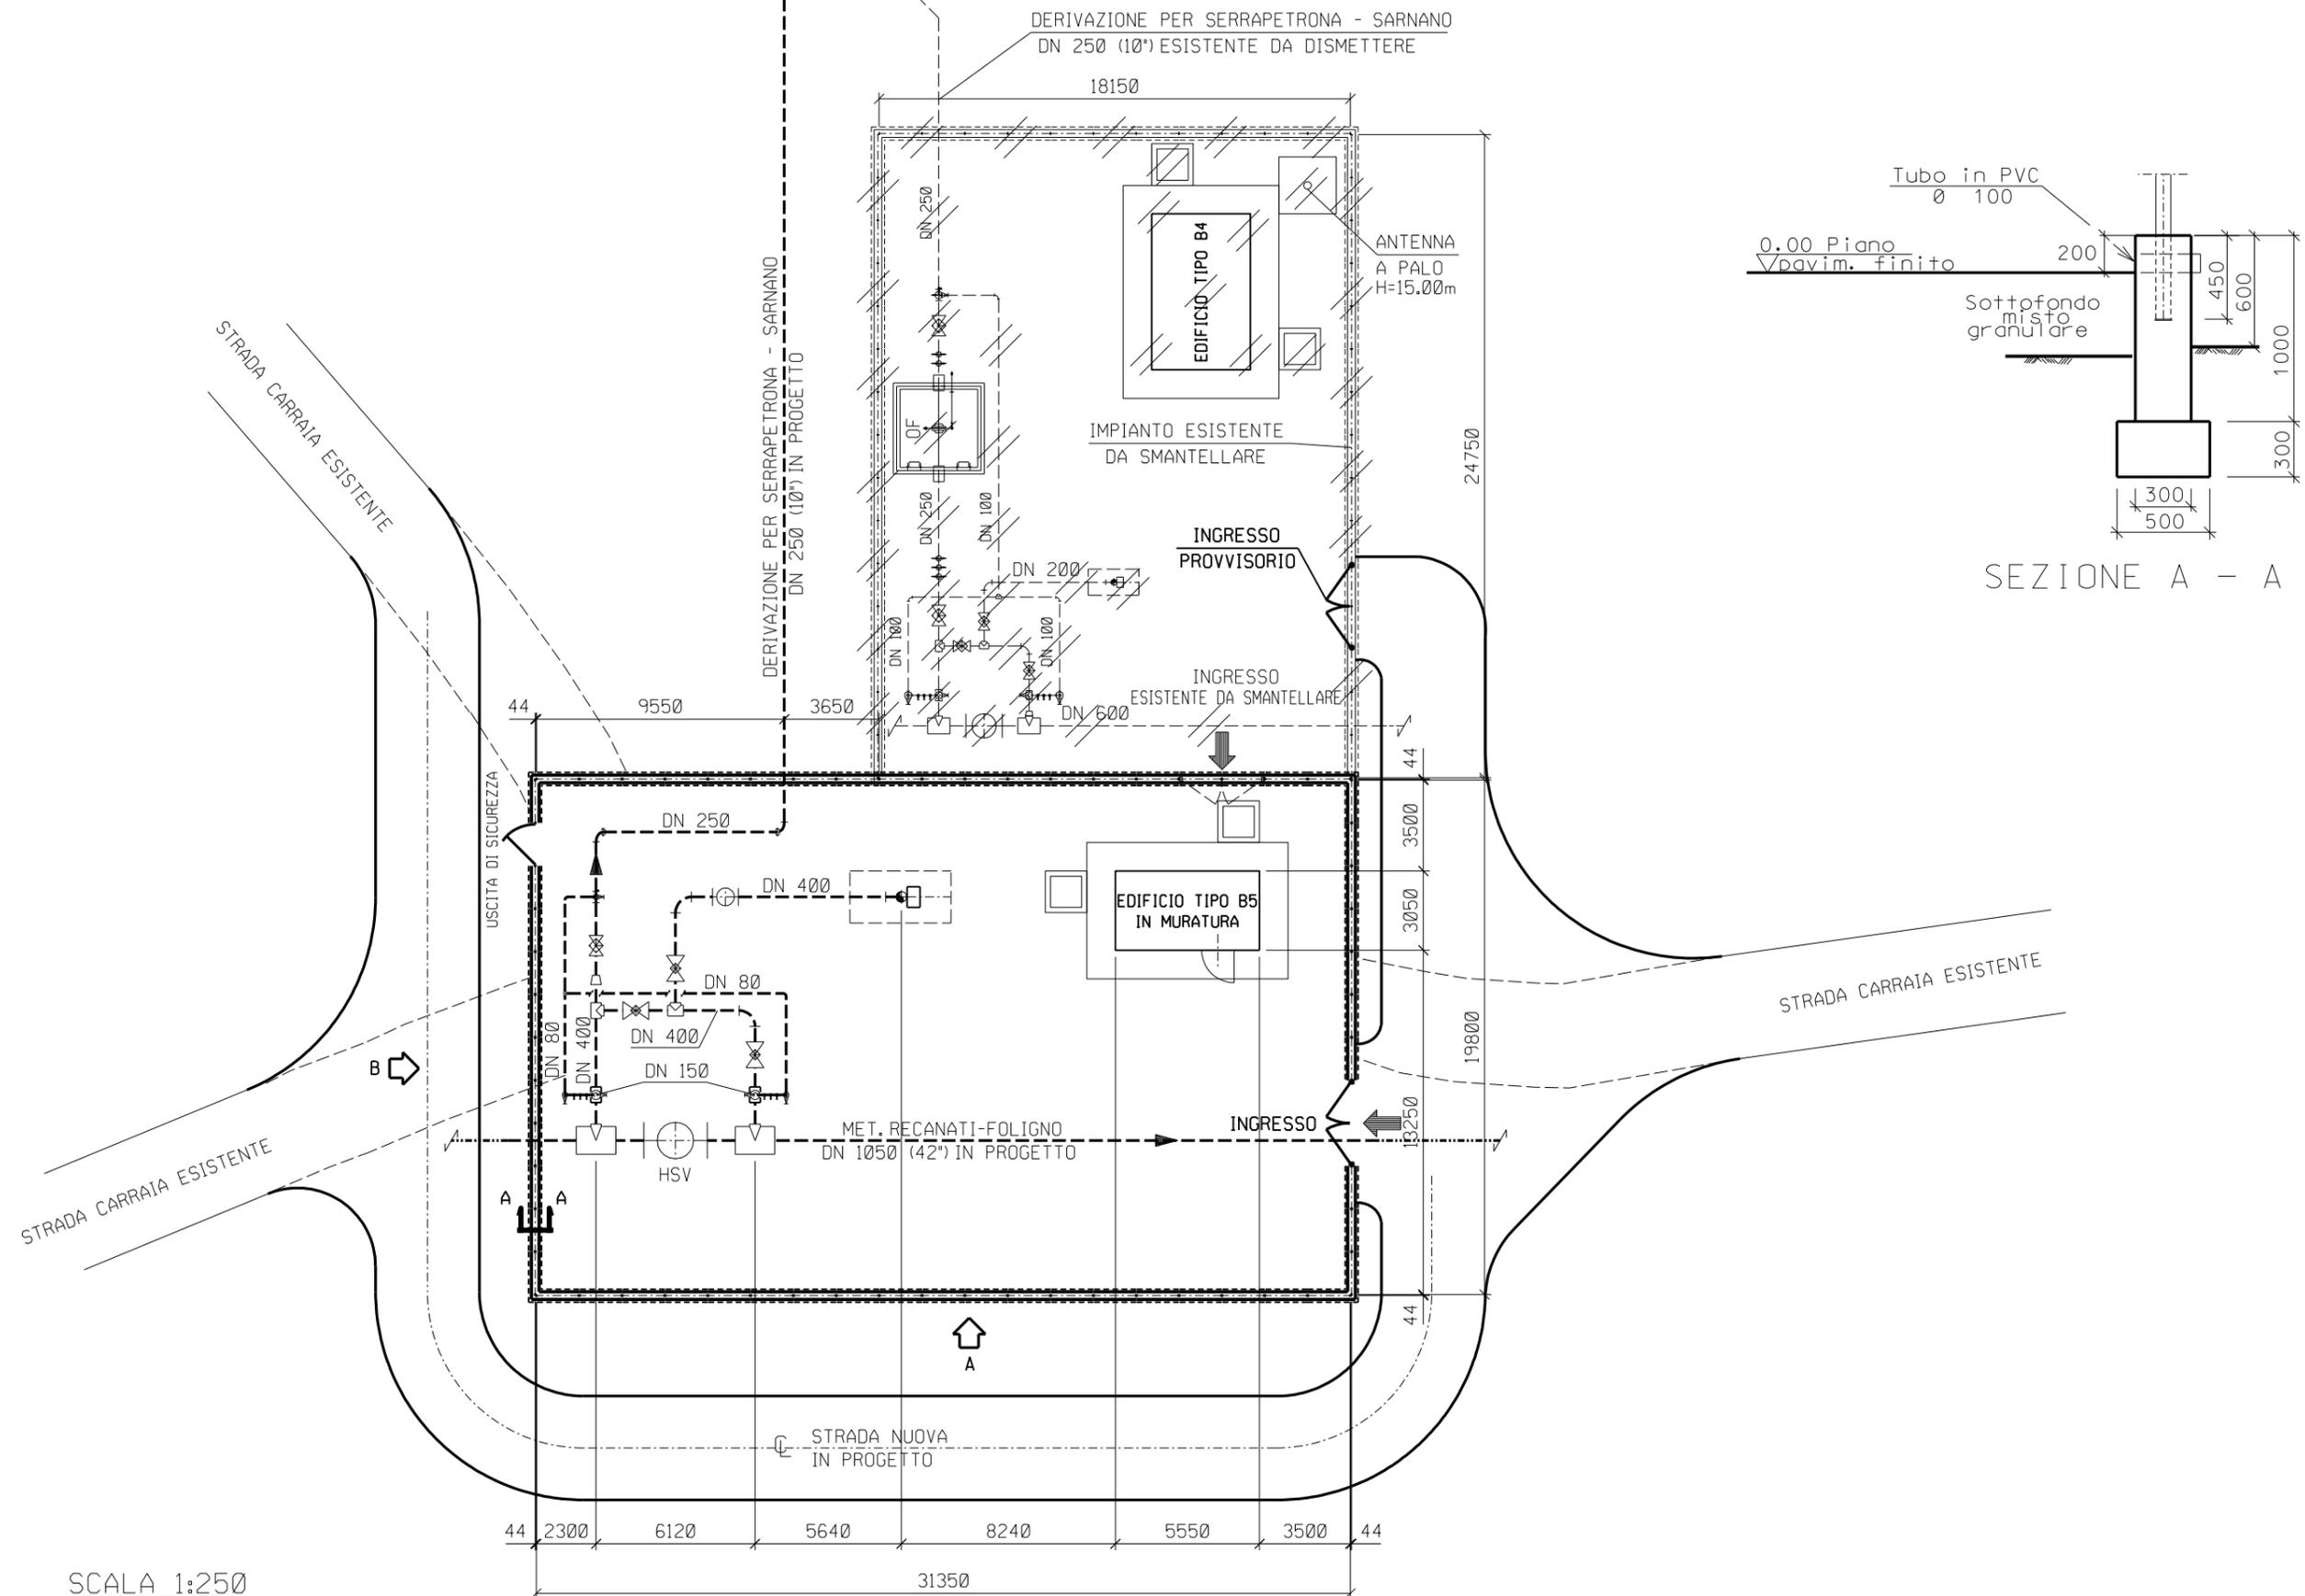

SCALA 1:250

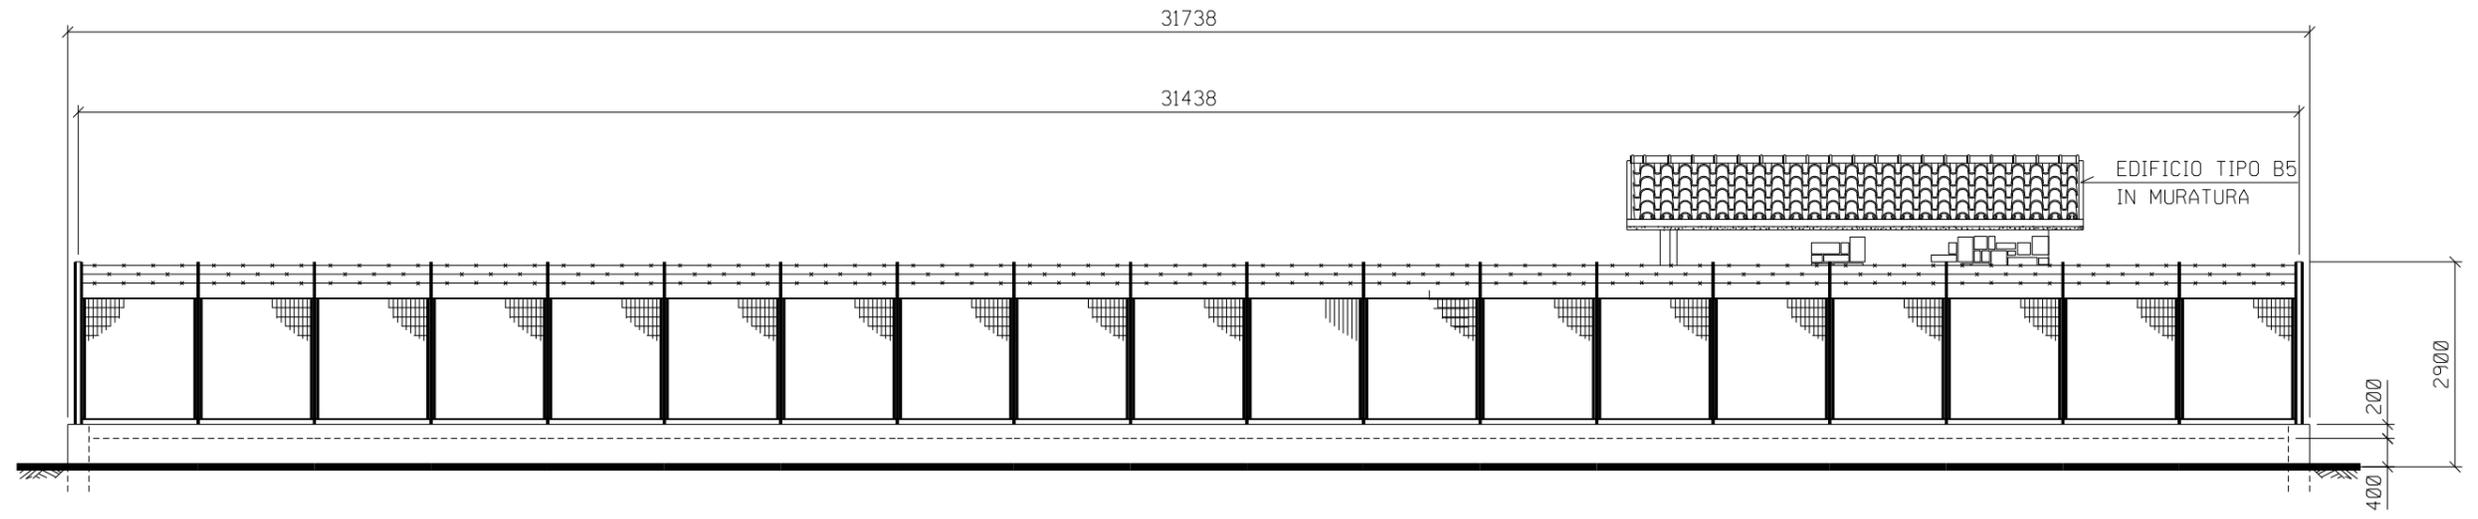

PROSPETTO "A" 1:100

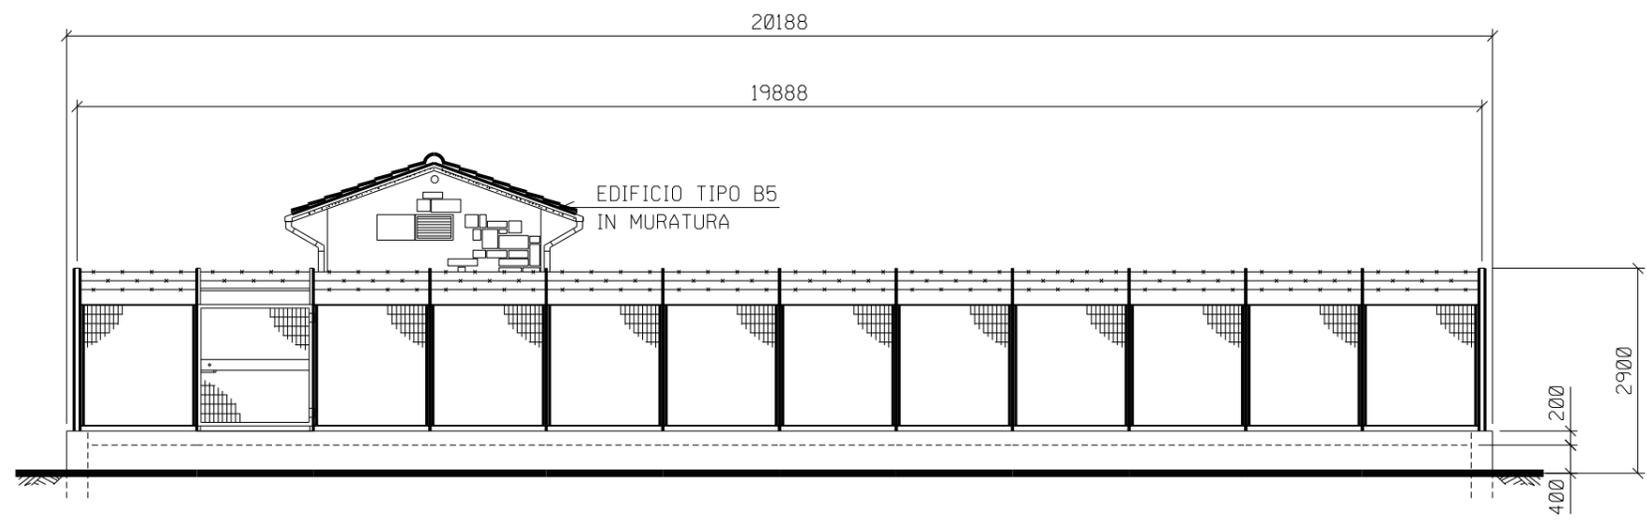

PROSPETTO "B" 1:100