



DOCUMENTI DI RIFERIMENTO	N.

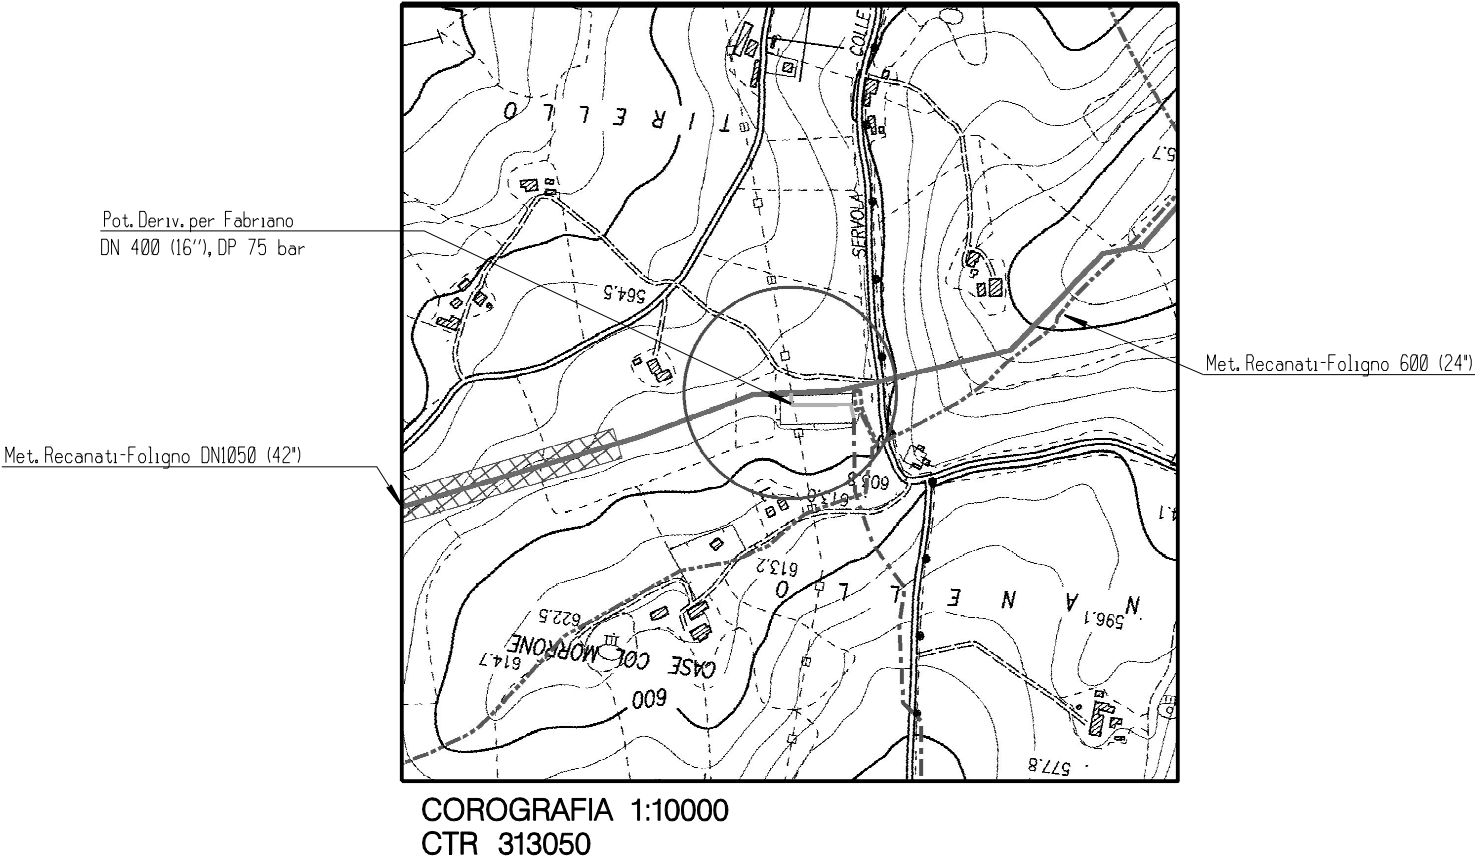

1	SET '11	AGGIORNAMENTO	MONTINI	CANI	SABBATINI
0	MAG '10	EMISSIONE	LUCCARELLI	BOCCI	BIZZARRI
Rev.	DATA	DESCRIZIONE	ELABORATO	VERIFICATO	APPROVATO
 snam rete gas		PROGETTISTA  saipem	WBS NR/09157 COD. TEC. COMMESSA SAIPEM 022022		UNITA' N°. 040
Metanodotto: RECANATI-FOLIGNO DN 1050 (42"), DP 75 bar			DIS. N. LC-D-83369		
			REVISIONE 1		
			FG. 1 DI 4		
PUNTO DI INTERCETTAZIONE DI DERIVAZIONE IMPORTANTE (PIDI) n.9 Loc. CASE COL MORRONE			SCALA		

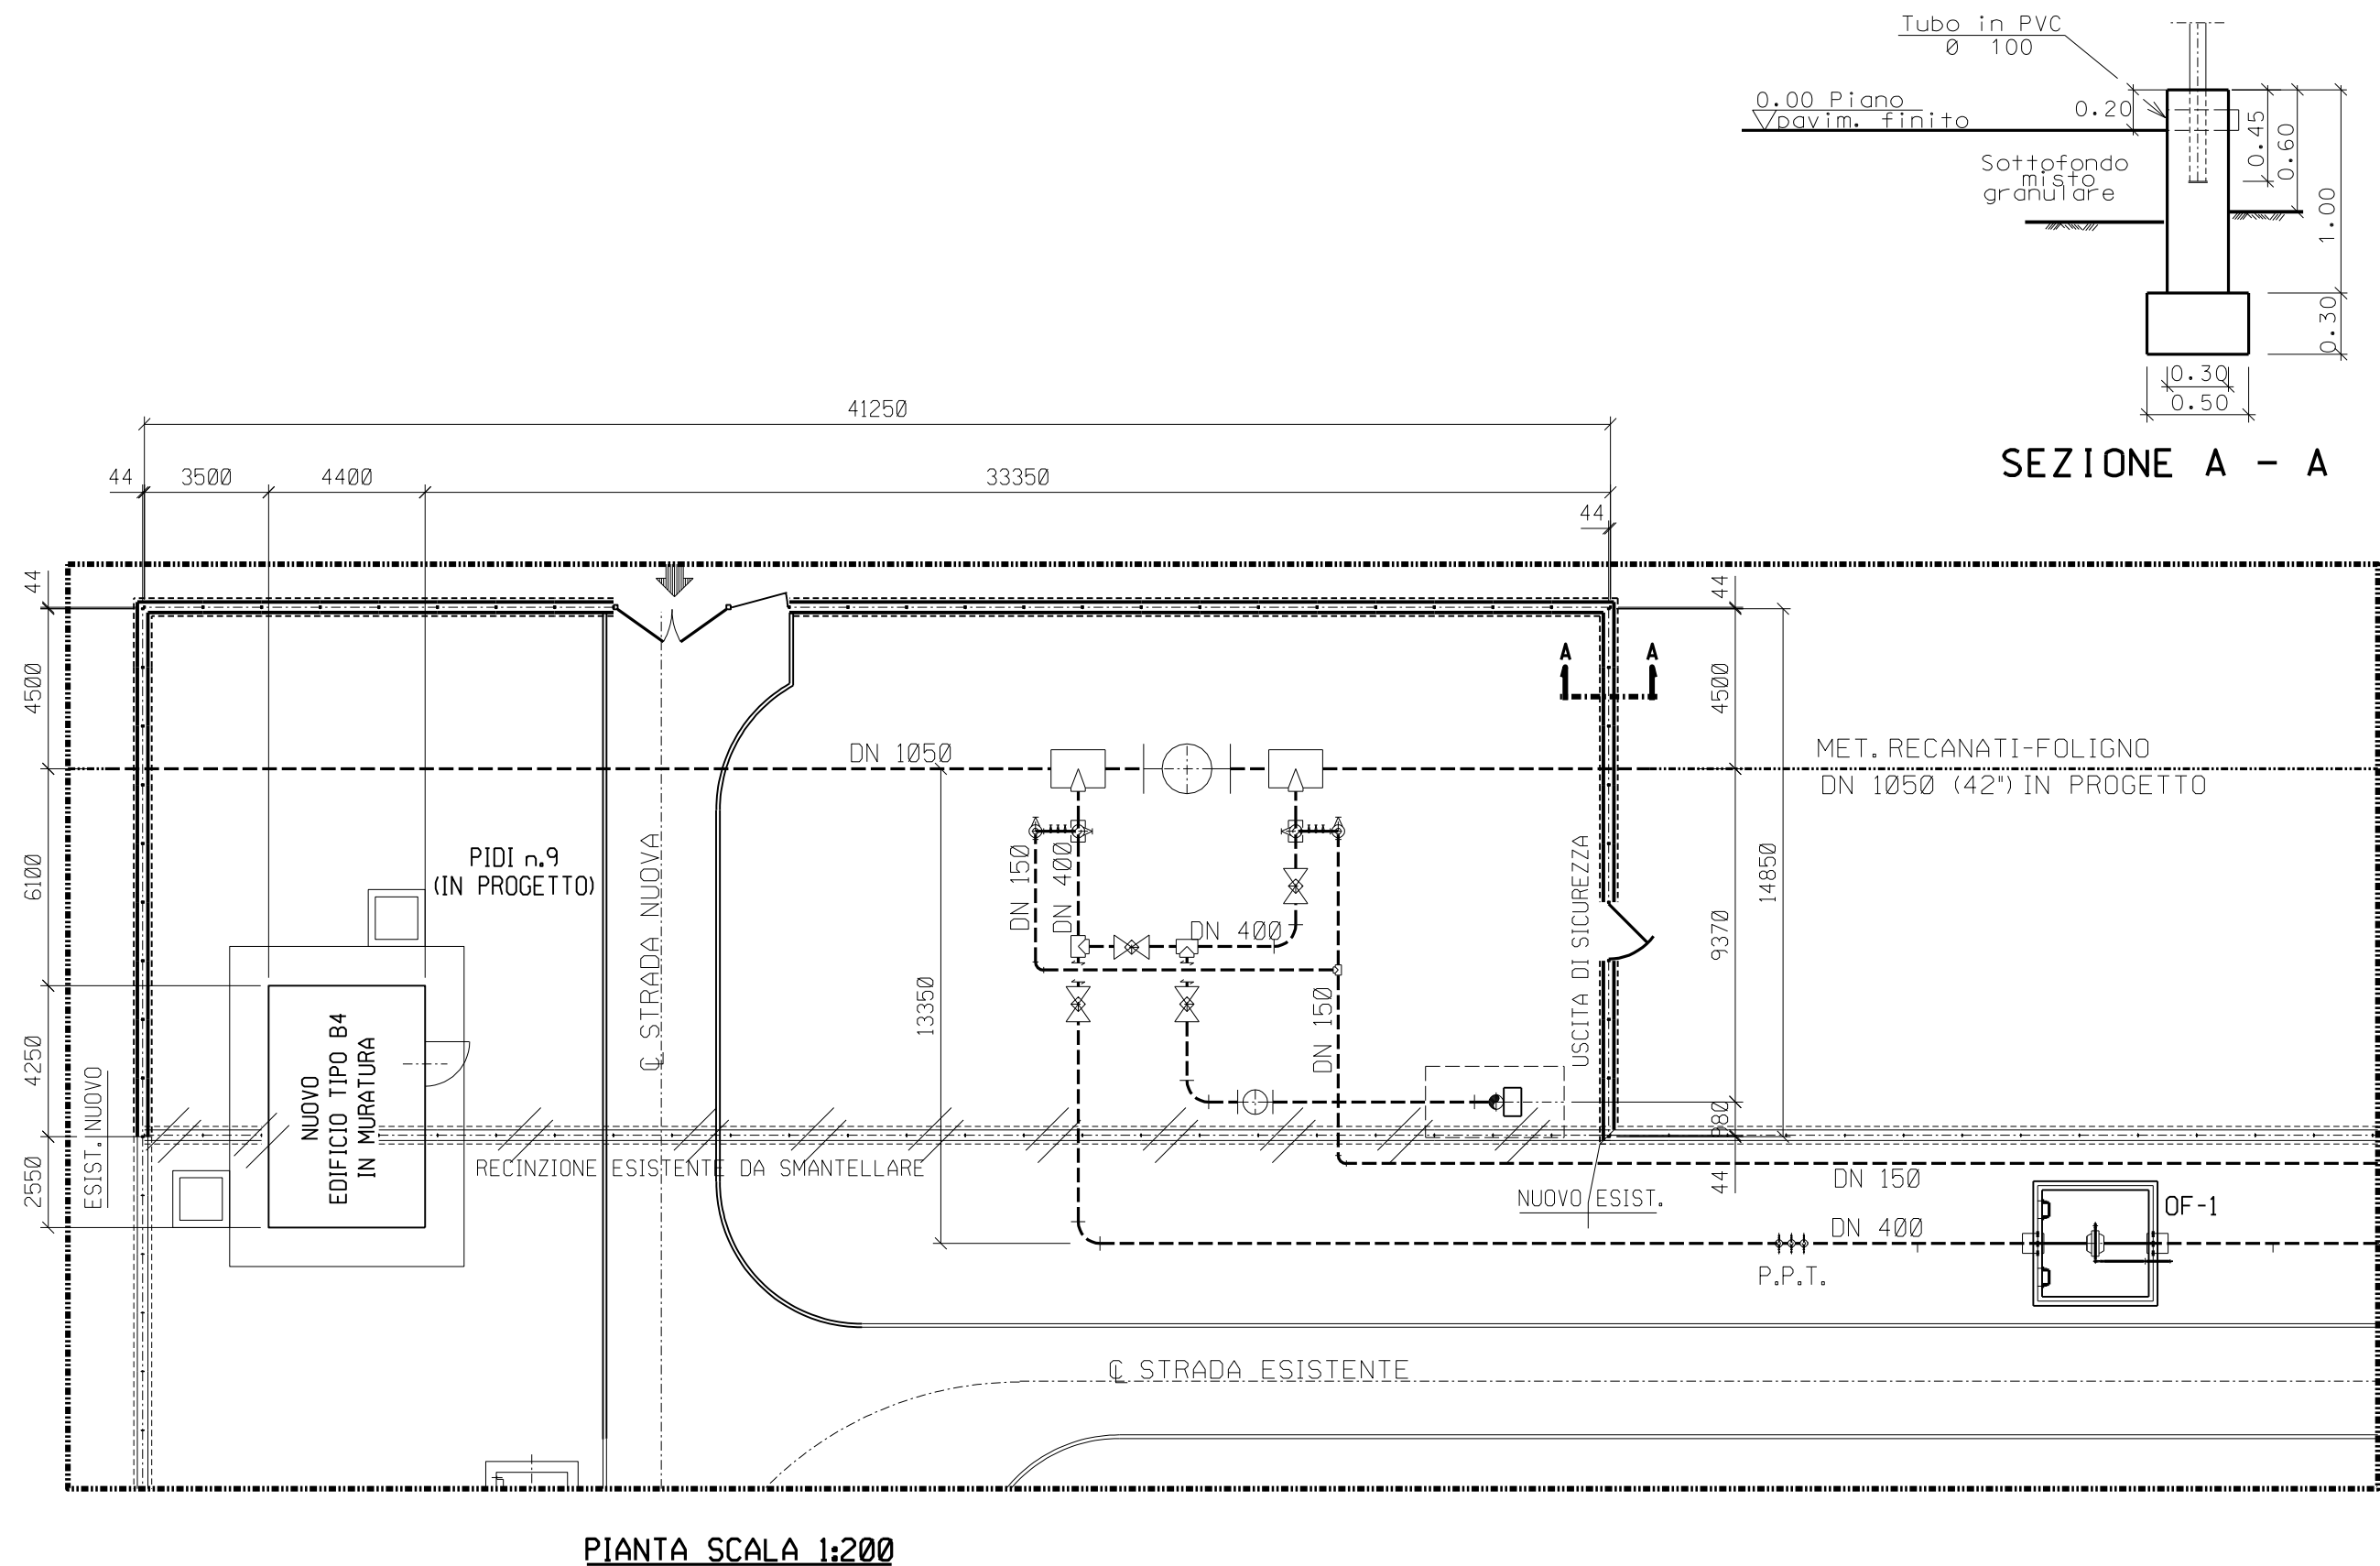


RICOLL. POT. DERIVAZIONE PER
FABRIANO DN 400 (16") DP 75bar

PER CONTINUAZIONE
VEDI FG.3

NOTE:


- 1- TUTTE LE DIMENSIONI E TUTTE LE ELEVAZIONI SONO I MILLIMETRI (mm)
- 2- ▽ QUOTA FONDO TUBO O ELEVAZIONE GENERICA
- 3- ▼ QUOTA ASSE TUBO
- 4- TUTTE LE ELEVAZIONI SONO RIFERITE ALLA QUOTA 0.000 DELL'IMPIANTO CORRISPONDENTE A m S.L.M.M.
- 5- // DA SMANTELLARE

===== NUOVE TUBAZIONE IN PROGETTO
----- TUBAZIONE ESISTENTI

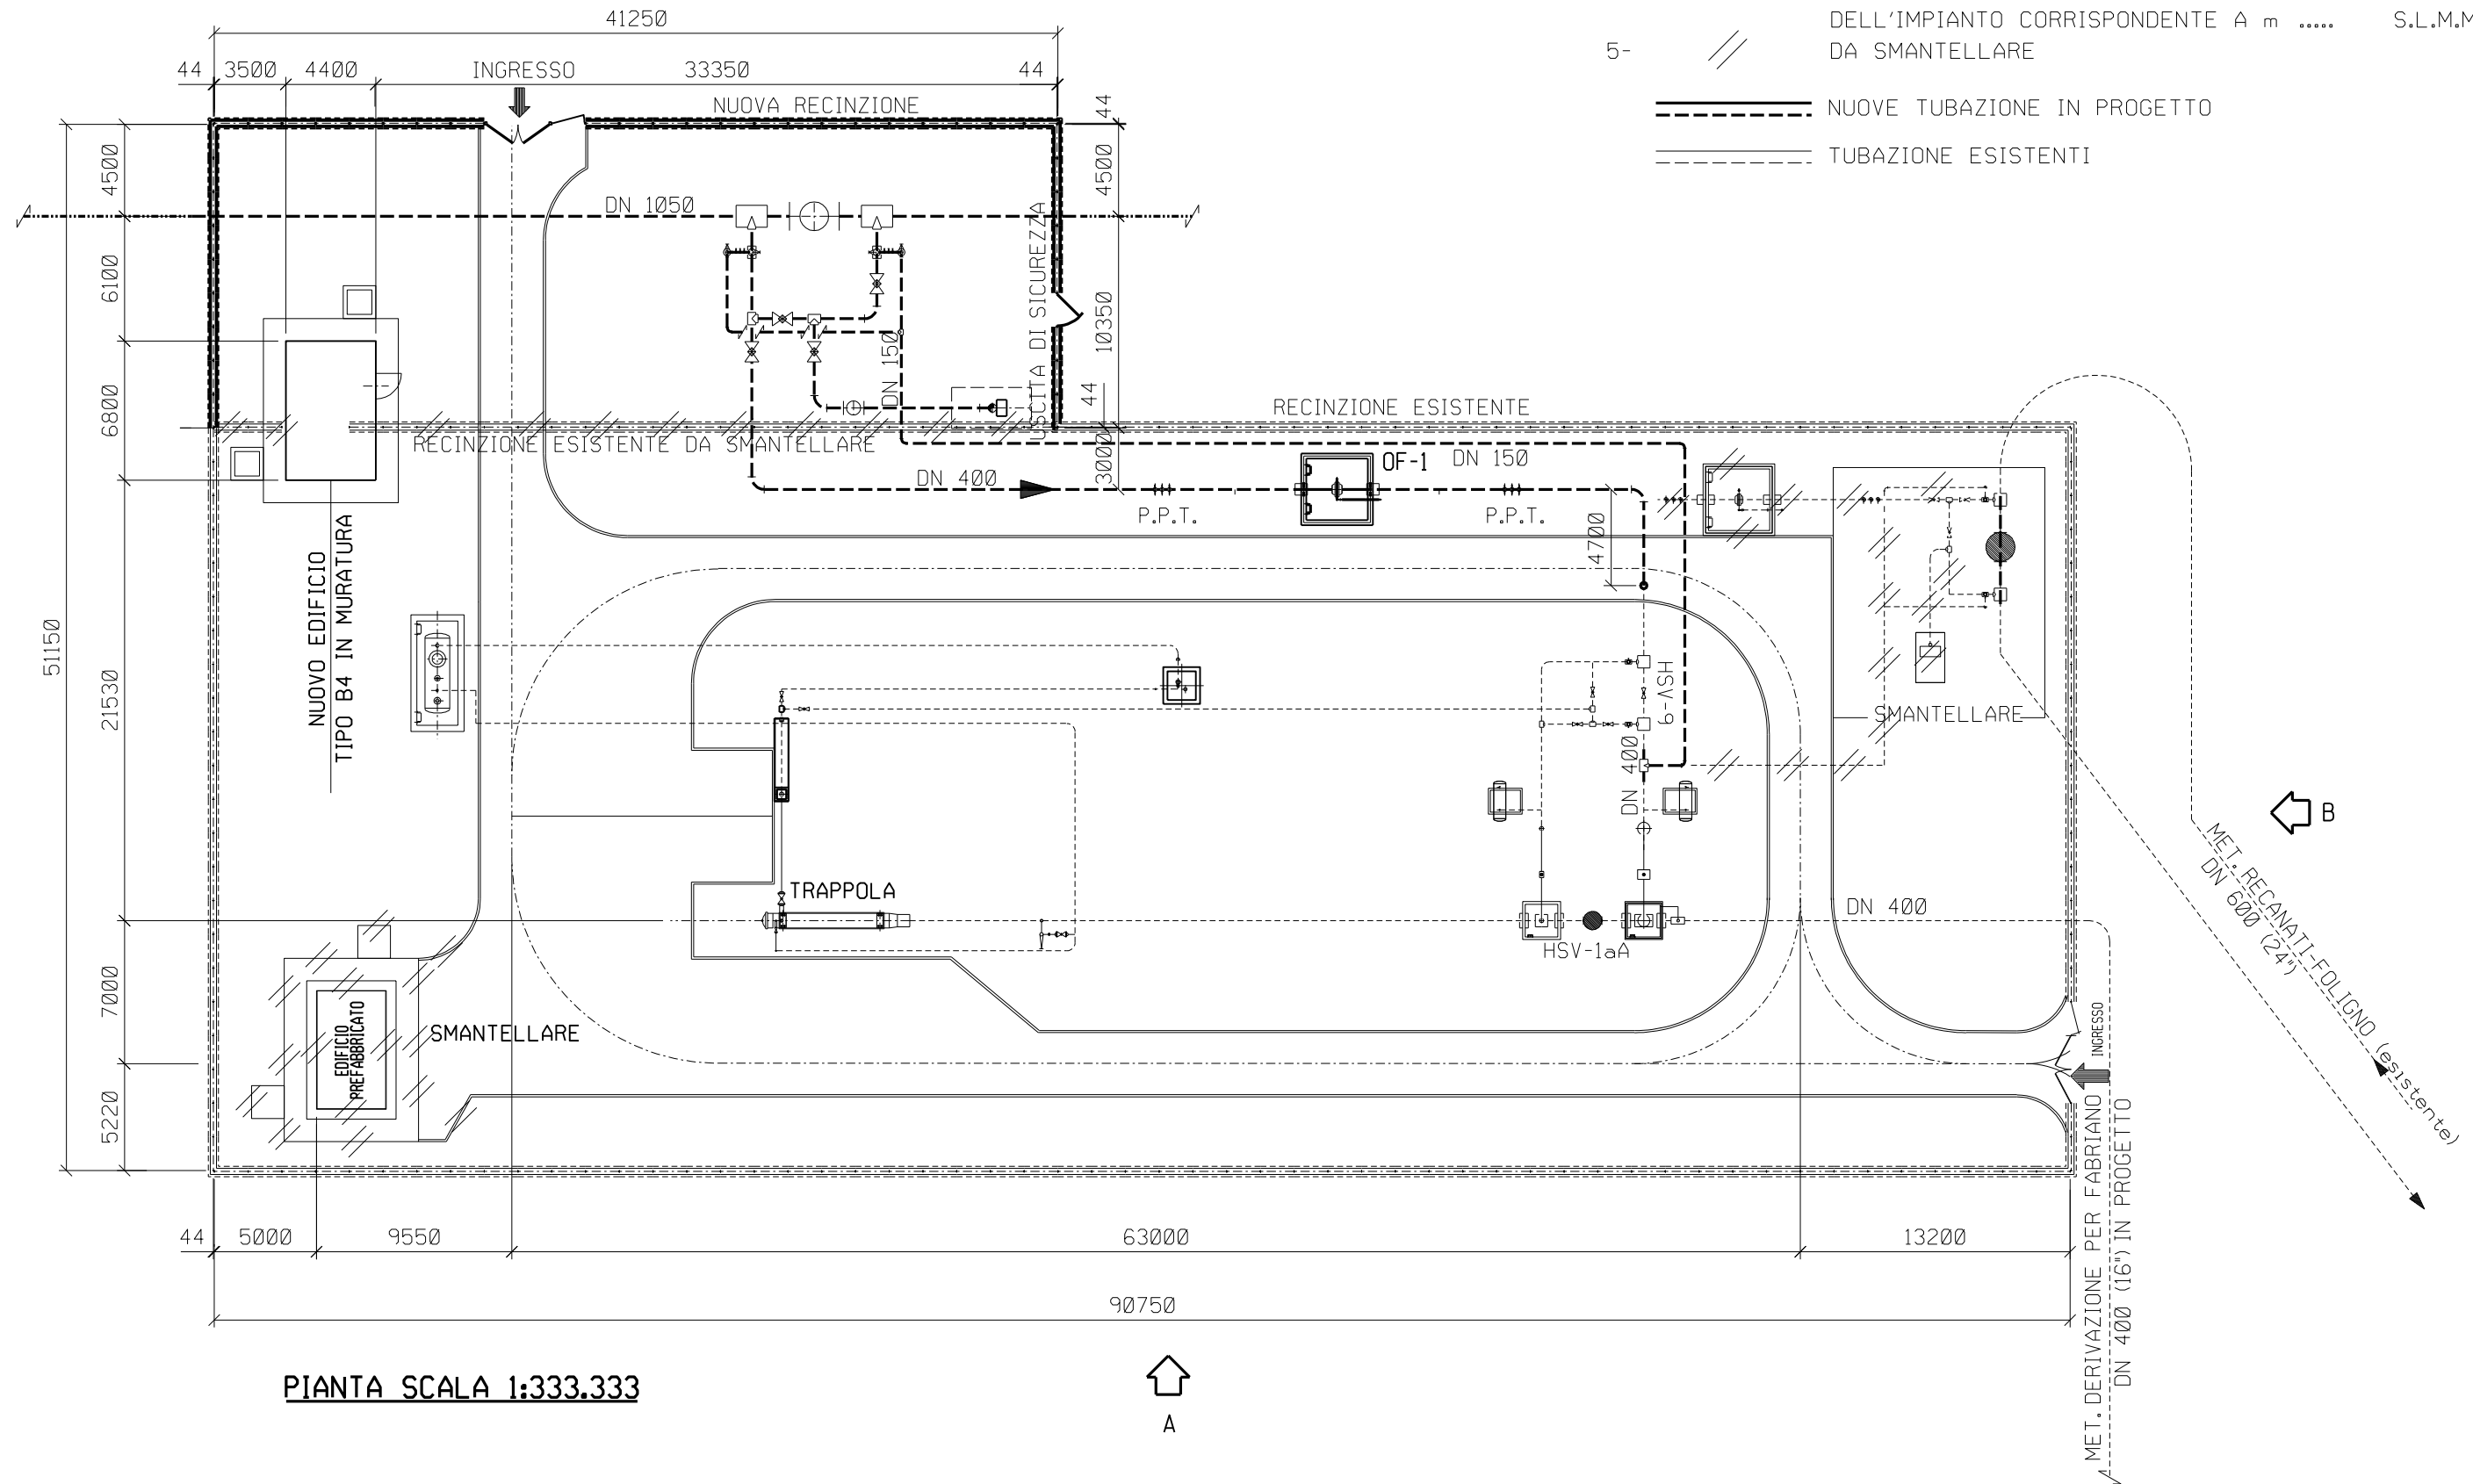


PIANTA SCALA 1:333.333



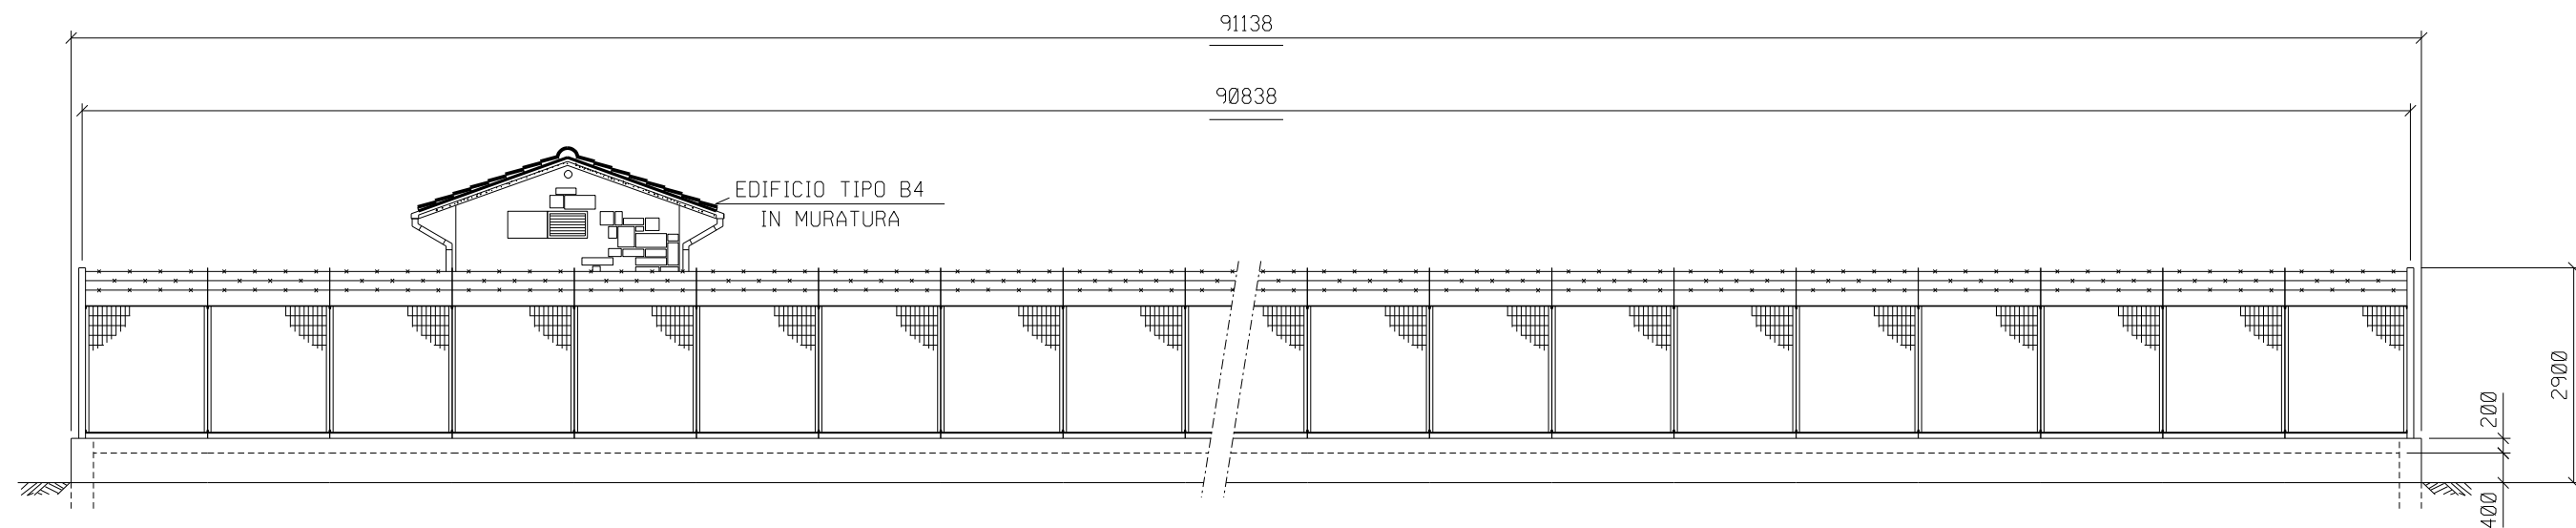

PROSPETTO "A" 1:100

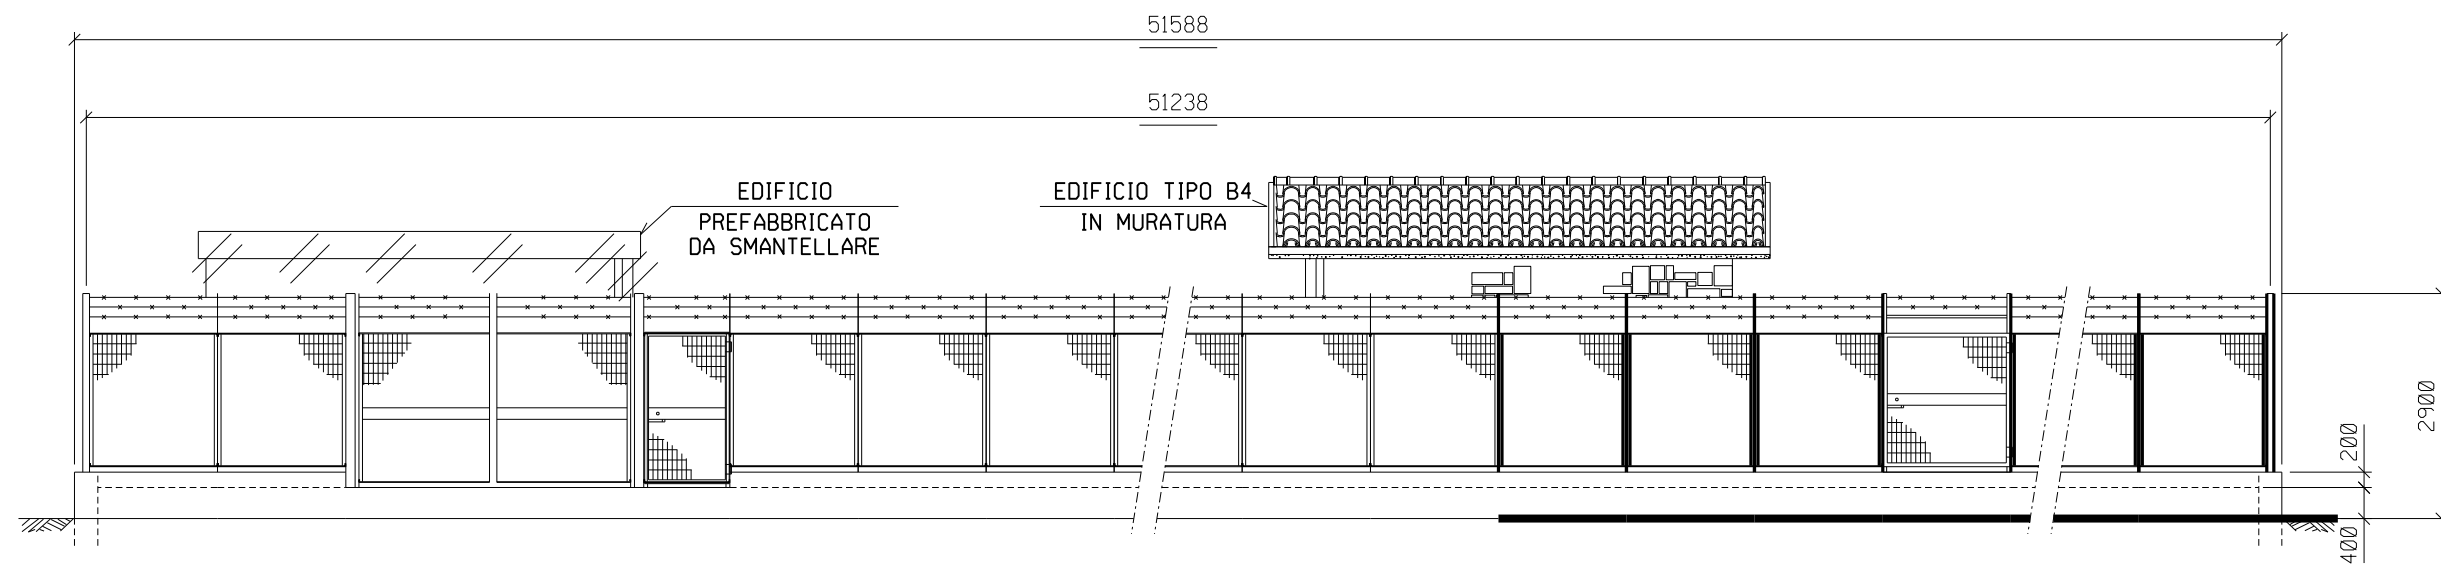

PROSPETTO "B" 1:100