



DOCUMENTI DI RIFERIMENTO	N.

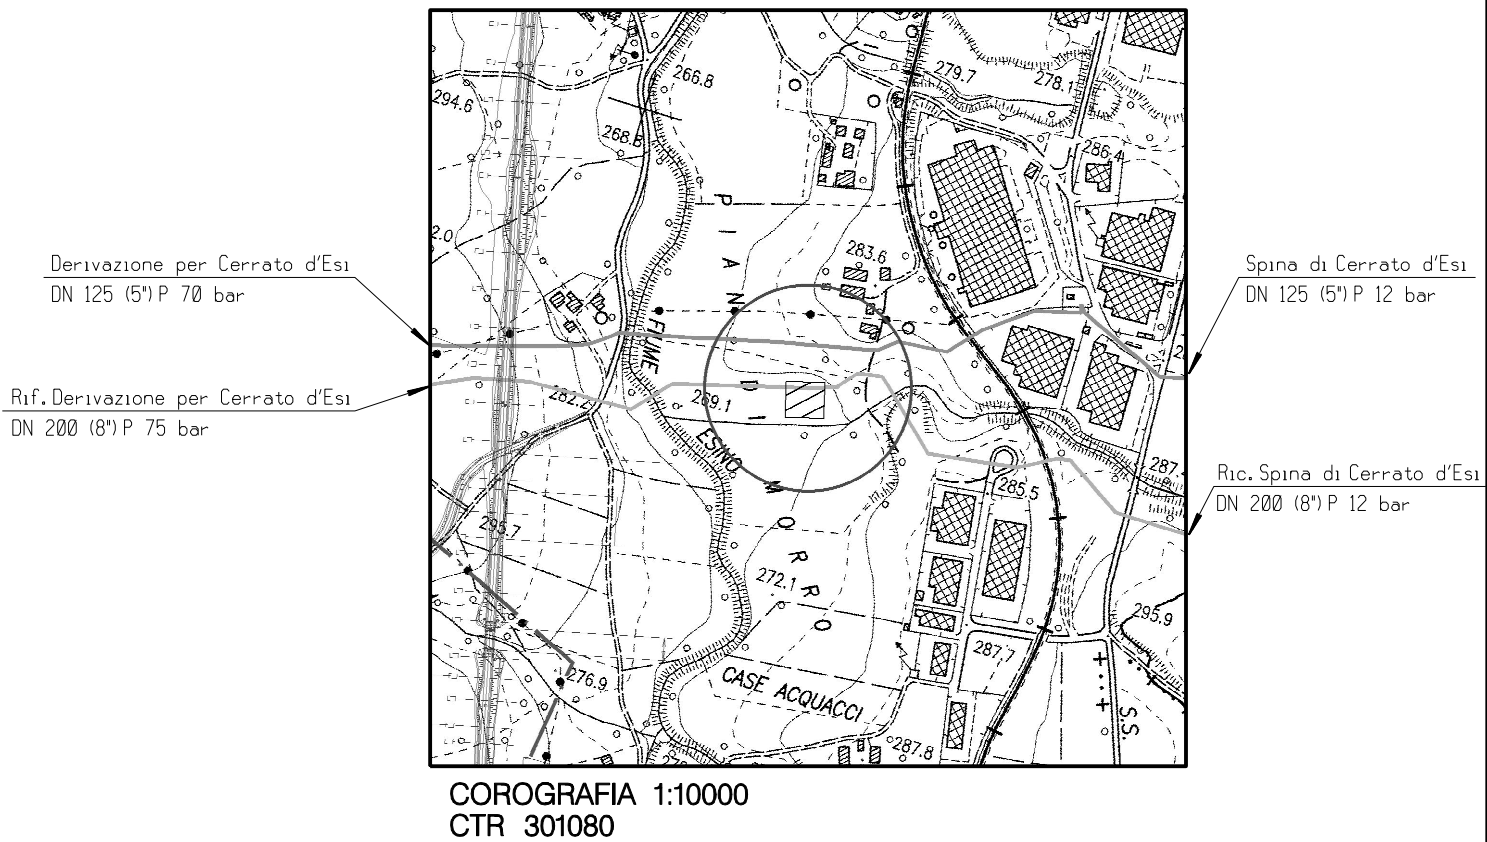


1	SET '11	AGGIORNAMENTO	MONTINI	CANI	SABBATINI
0	APR '10	EMISSIONE	LUCARELLI	BOCCI	BIZZARRI
Rev.	DATA	DESCRIZIONE	ELABORATO	VERIFICATO	APPROVATO
snam rete gas		PROGETTISTA	saipem		WBS NR/09157 COD. TEC. COMMESSA SAIPEM 022022
Metanodotto: Recanati-Foligno DN 1050 (42''), DP 75 bar			UNITA' N°. 360		
			DIS. N. LC-D-83372		
IMPIANTO DI RIDUZIONE (HPRS-10 IS) 75-12 Bar COMUNE DI CERRETO D'ESI Loc. PIAN DI MORRO			REVISIONE 1		
			FG. 1 DI 3 SCALA		


DOCUMENTO DI PROPRIETA' Snam Rete Gas. LA SOCIETA' TUTELERA' I PROPRI DIRITTI IN SEDE CIVILE E PENALE A TERMINI DI LEGGE.

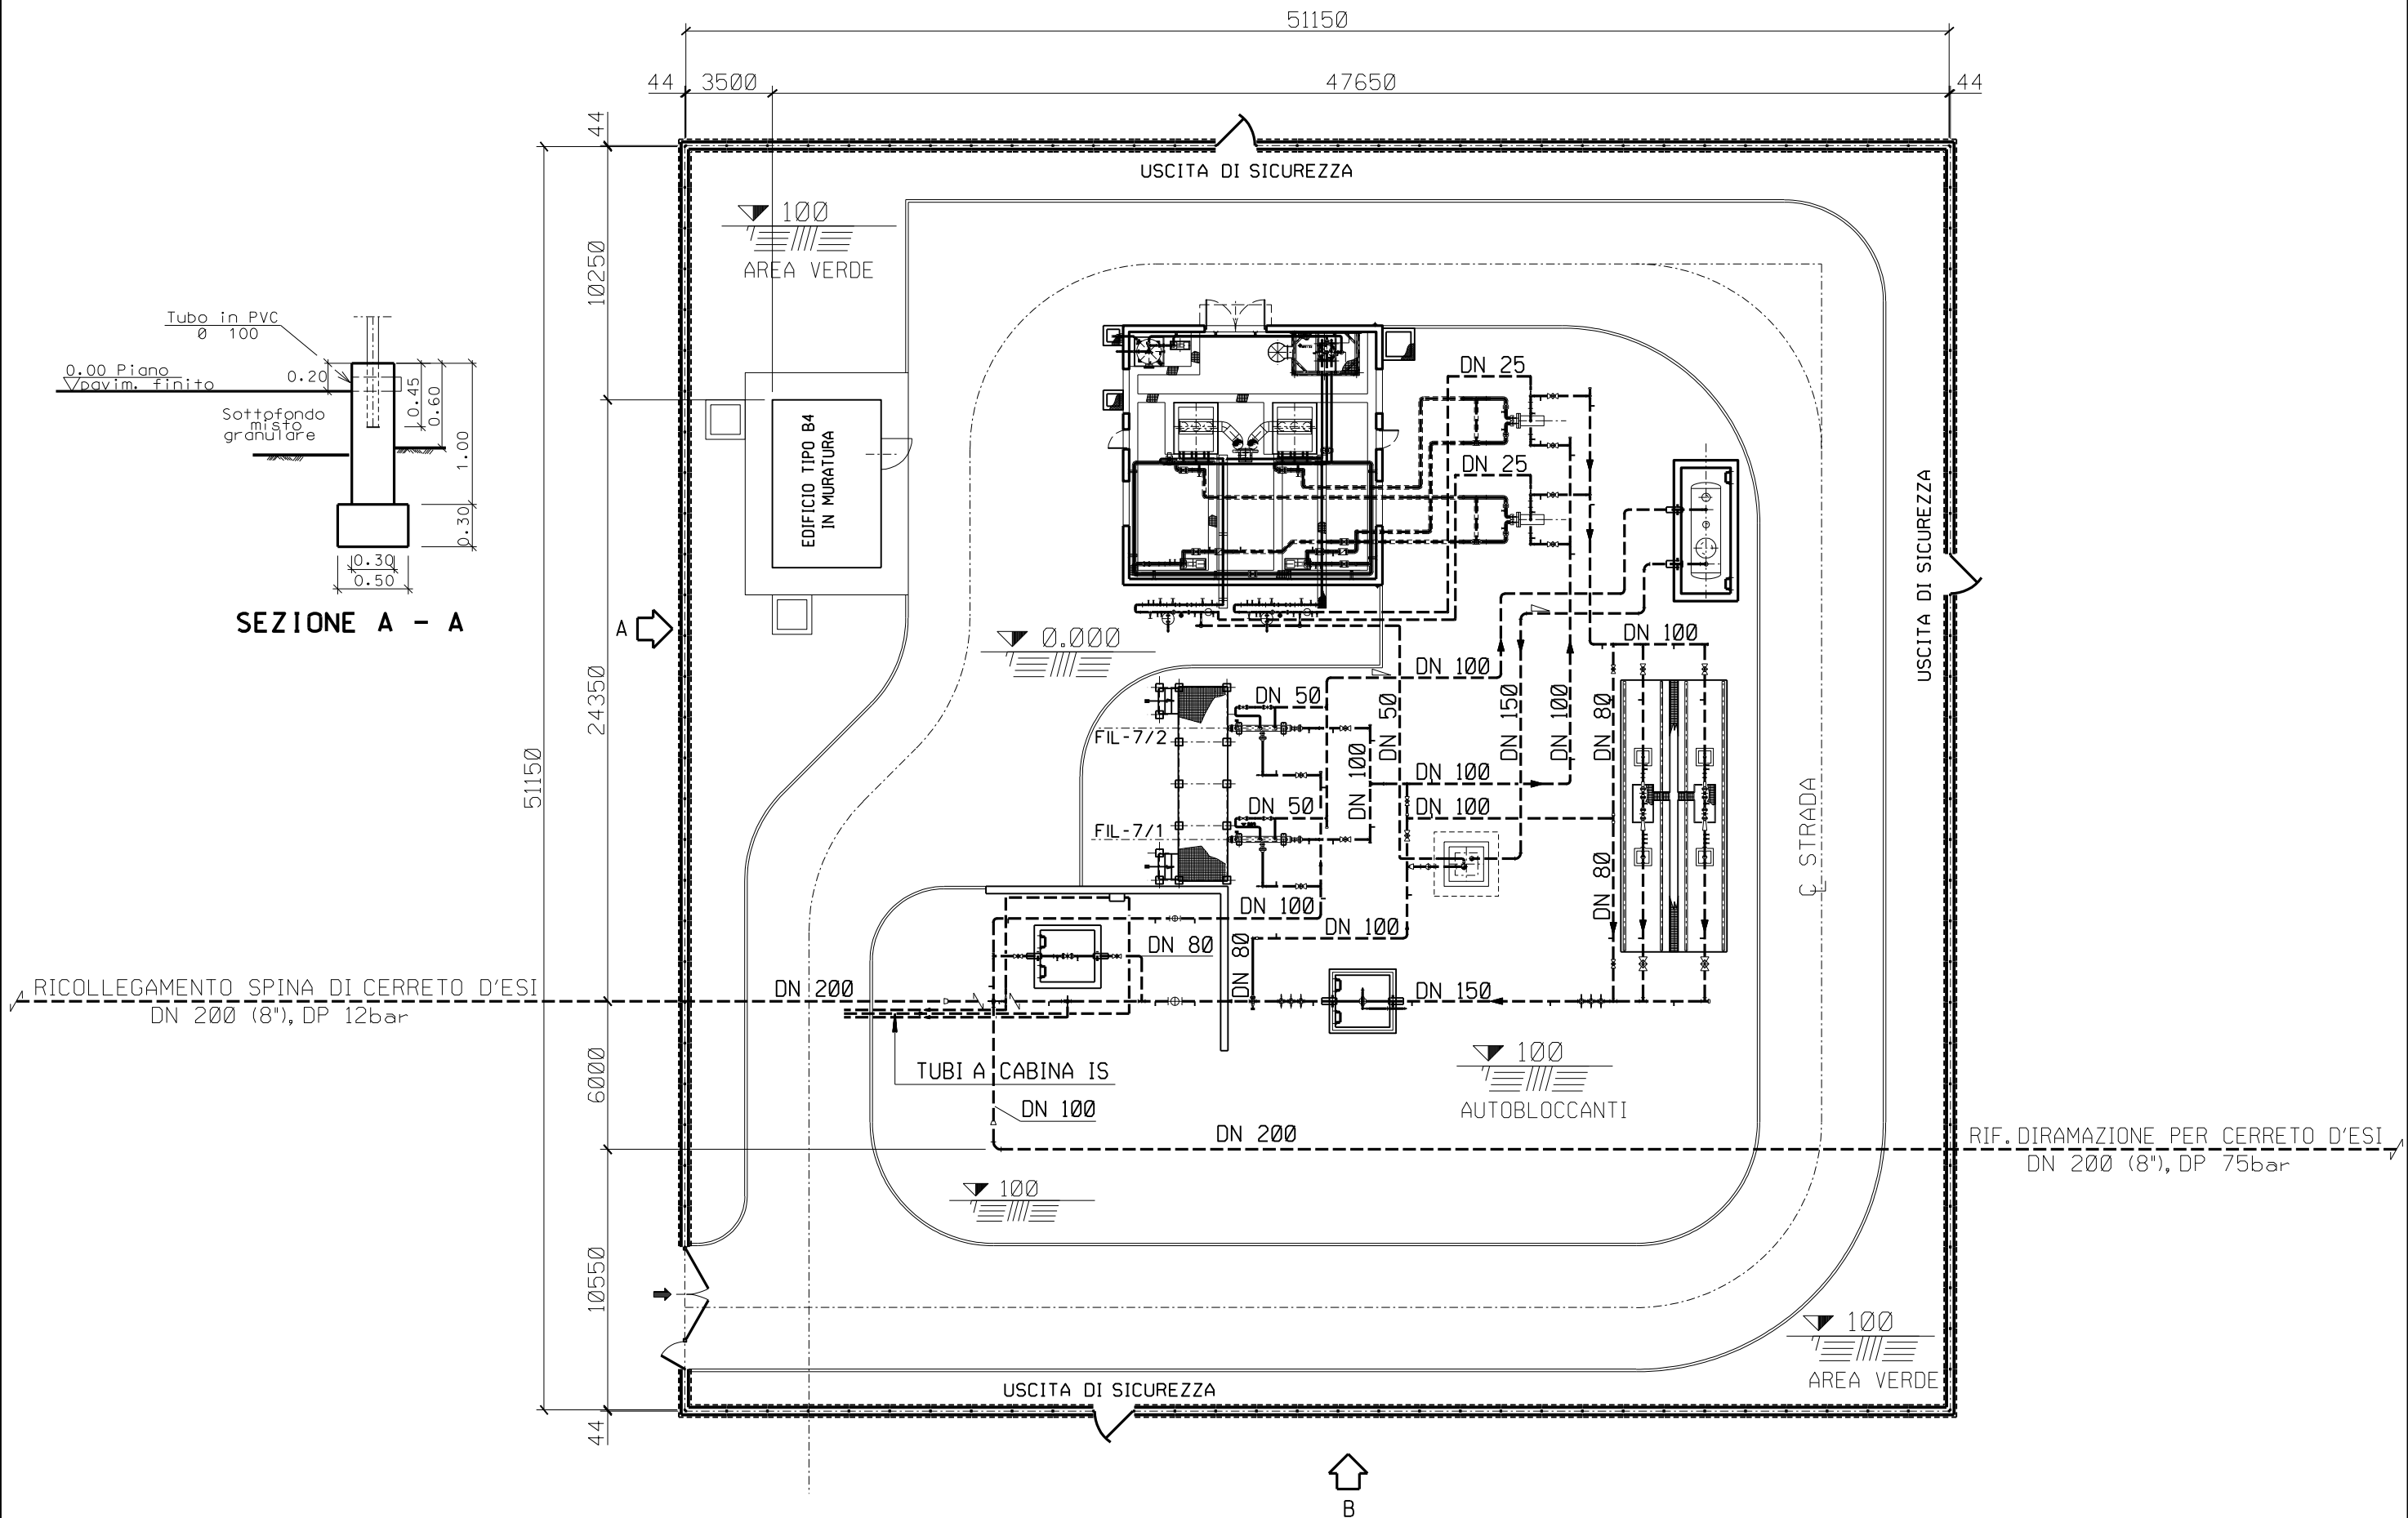

SCALA 1:250

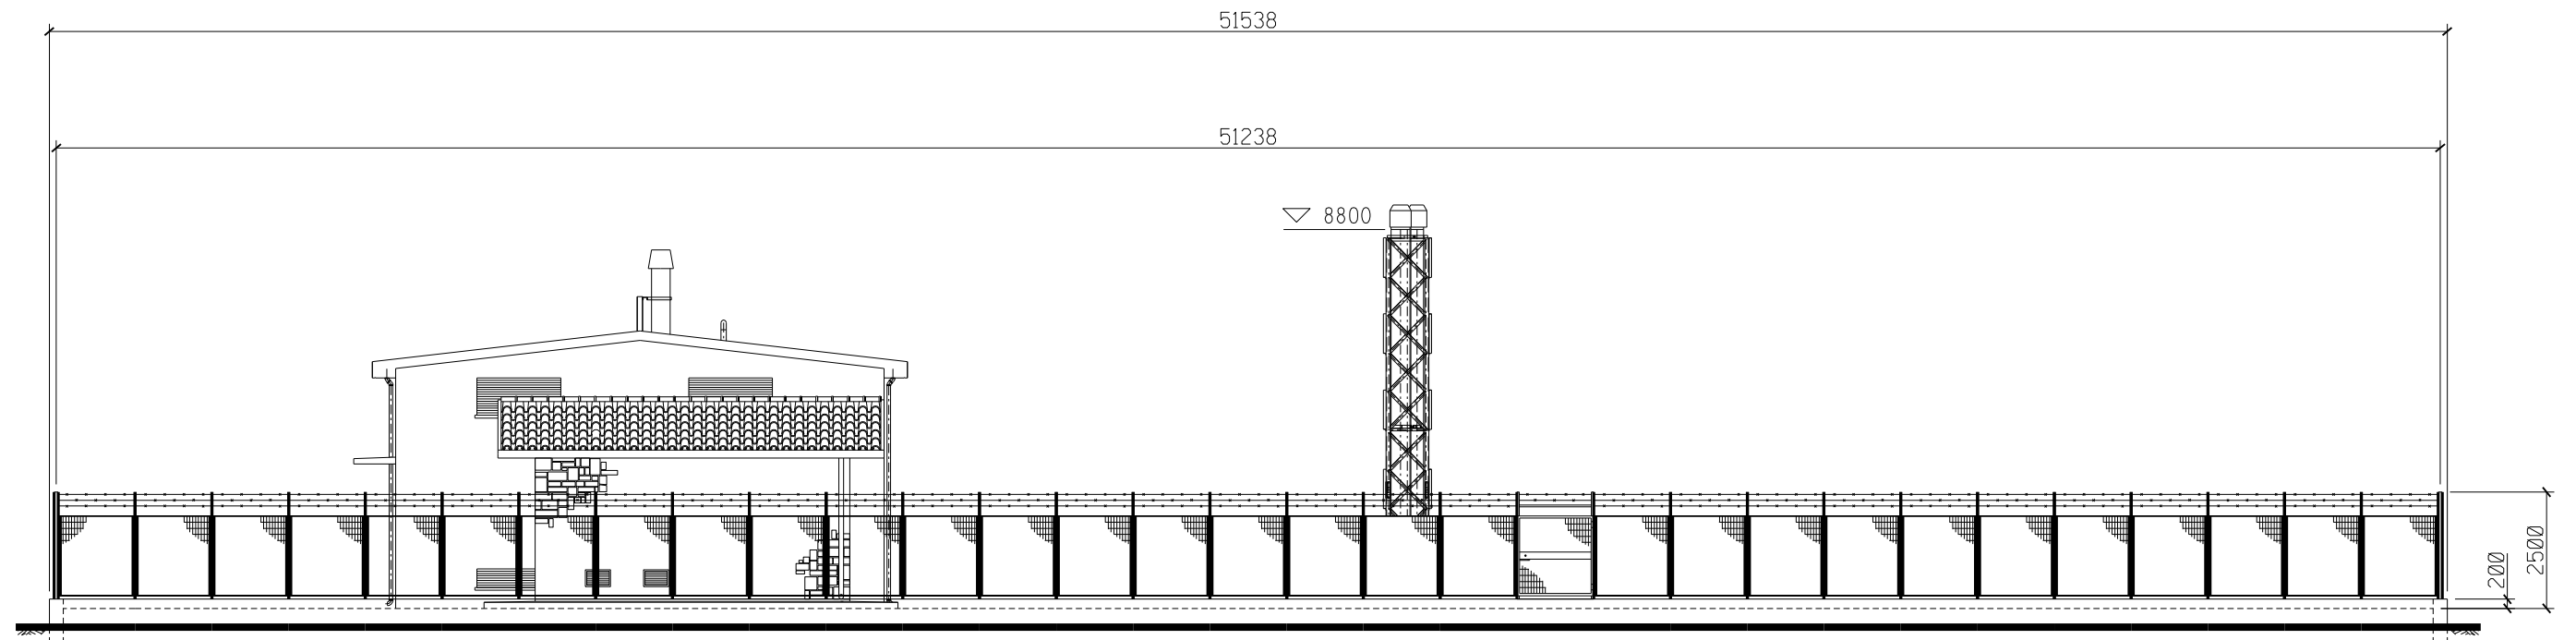

PROSPETTO A

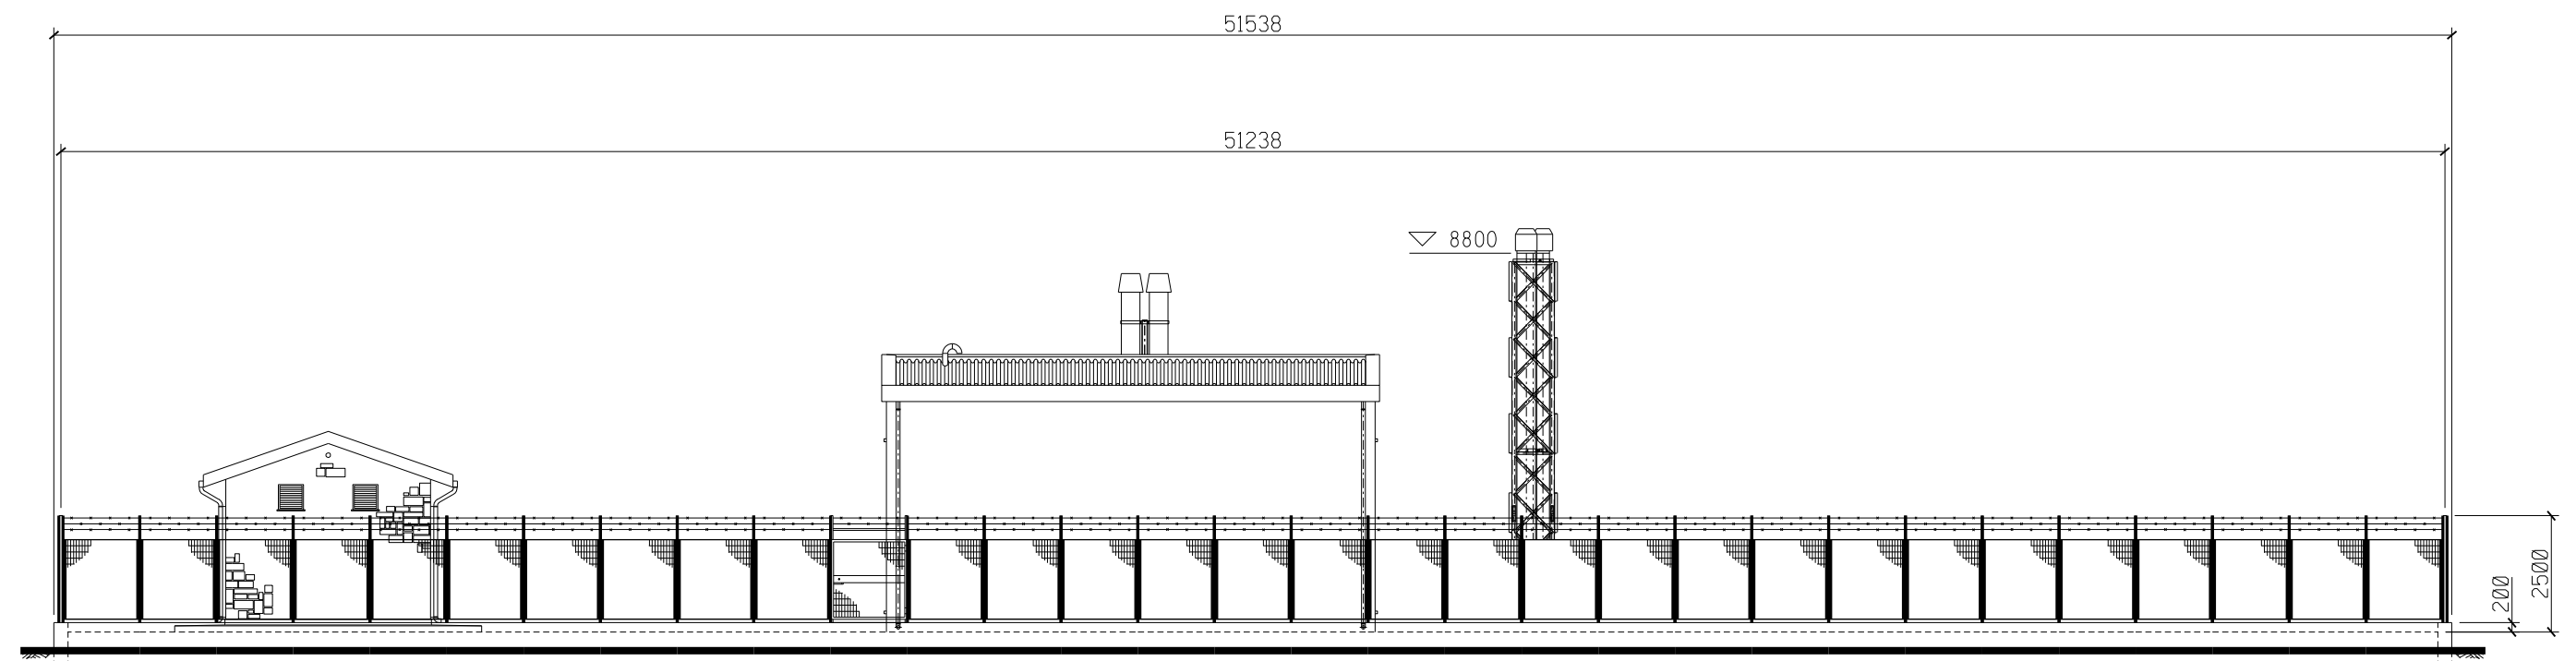

PROSPETTO B

SCALA 1:150