

**Legenda**

- Fasi di lavoro
- Area Interessata dai lavori: Intervento in corso
- Area Interessata dai lavori: Intervento completato
- Canale esistente
- Flusso di traffico ordinario
- Segnaletica orizzontale gialla
- Pista di cantiere


FASE 2.0 - ATTIVITA' INTERFERENTI CON SP40

- traffico di via Geodetica su SP40 provvisoria
- traffico dir. Firenze - Piombino su via Tagliamento
- traffico dir. Piombino - Firenze su rampa 1


- realizzazione carreggiata dx da km 0+00 a km 0+540
- realizzazione rampa 3, muro di contenimento e opere idrauliche
- realizzazione pali di fondazione spalle CV01 e precarica
- realizzazione fondazione e elevazione pile CV01
- realizzazione fondazioni spalle e pile V101

ASSE PRINCIPALE DA SVINCOLO A FINE LOTTO


- realizzazione elevazioni spalle e pile viadotto V101
- realizzazione precarica in corrispondenza del futuro scatolare
- realizzazione precarica in corrispondenza della spalla n.2 del viadotto V101
- realizzazione opere di fondazione del viadotto V102 e delle penisole provvisorie

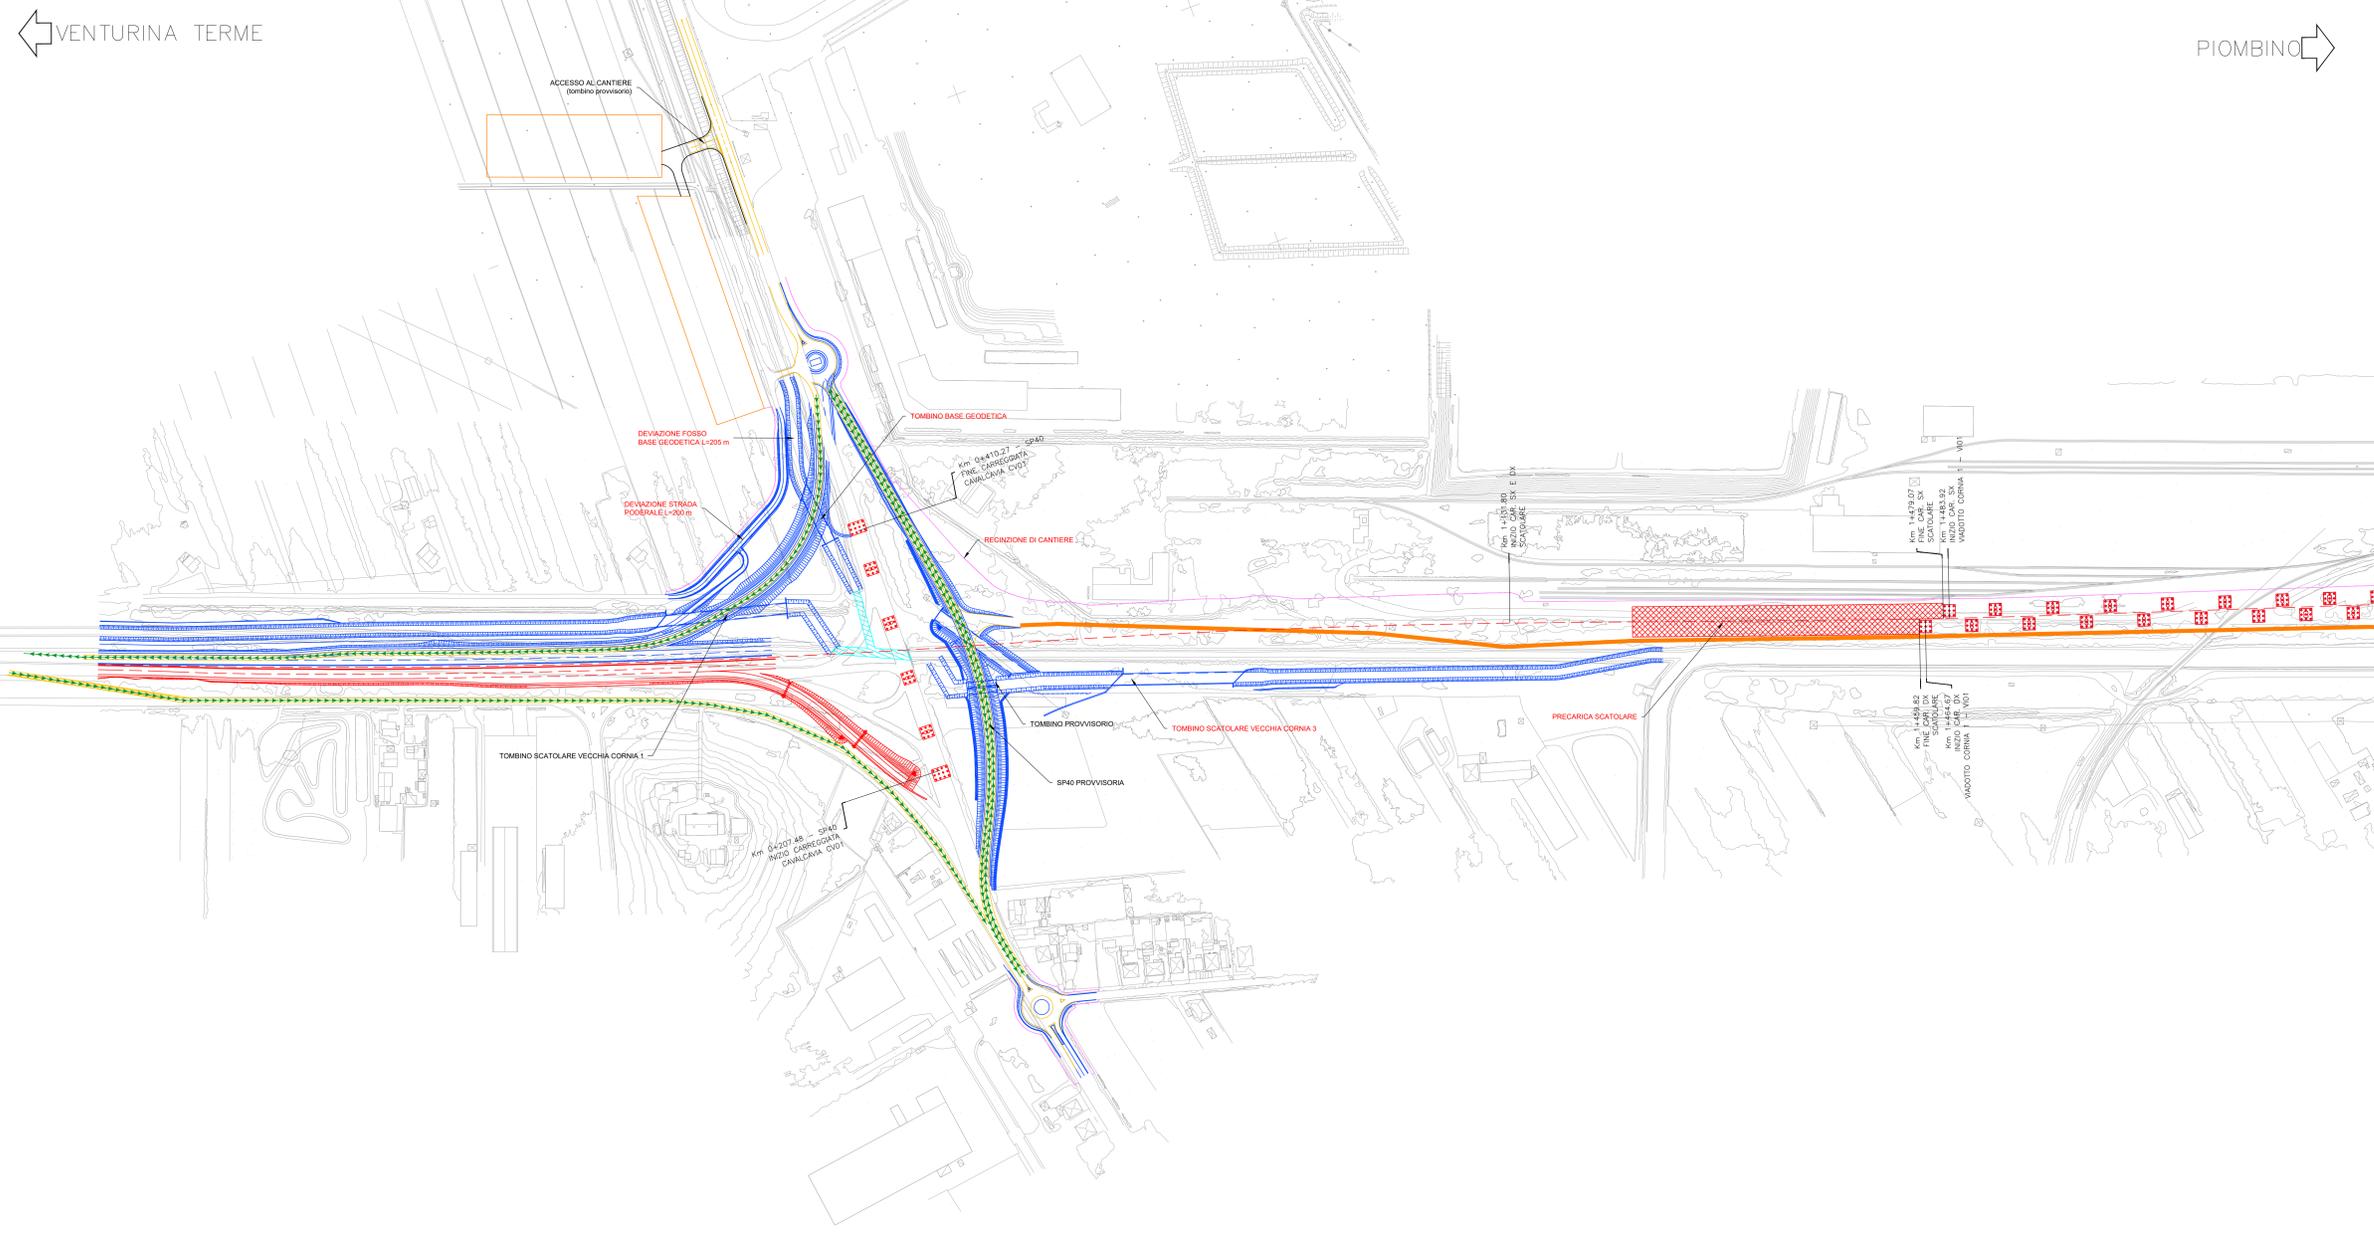

KEYMAP

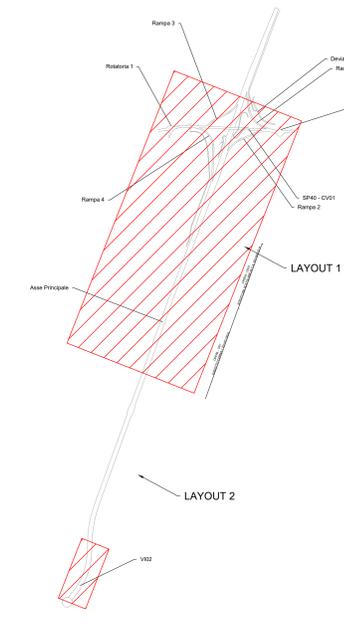

Nota: la prog. Km 0+00.00 del progetto esecutivo è stata anticipata di 100.00 m rispetto a quella del progetto definitivo

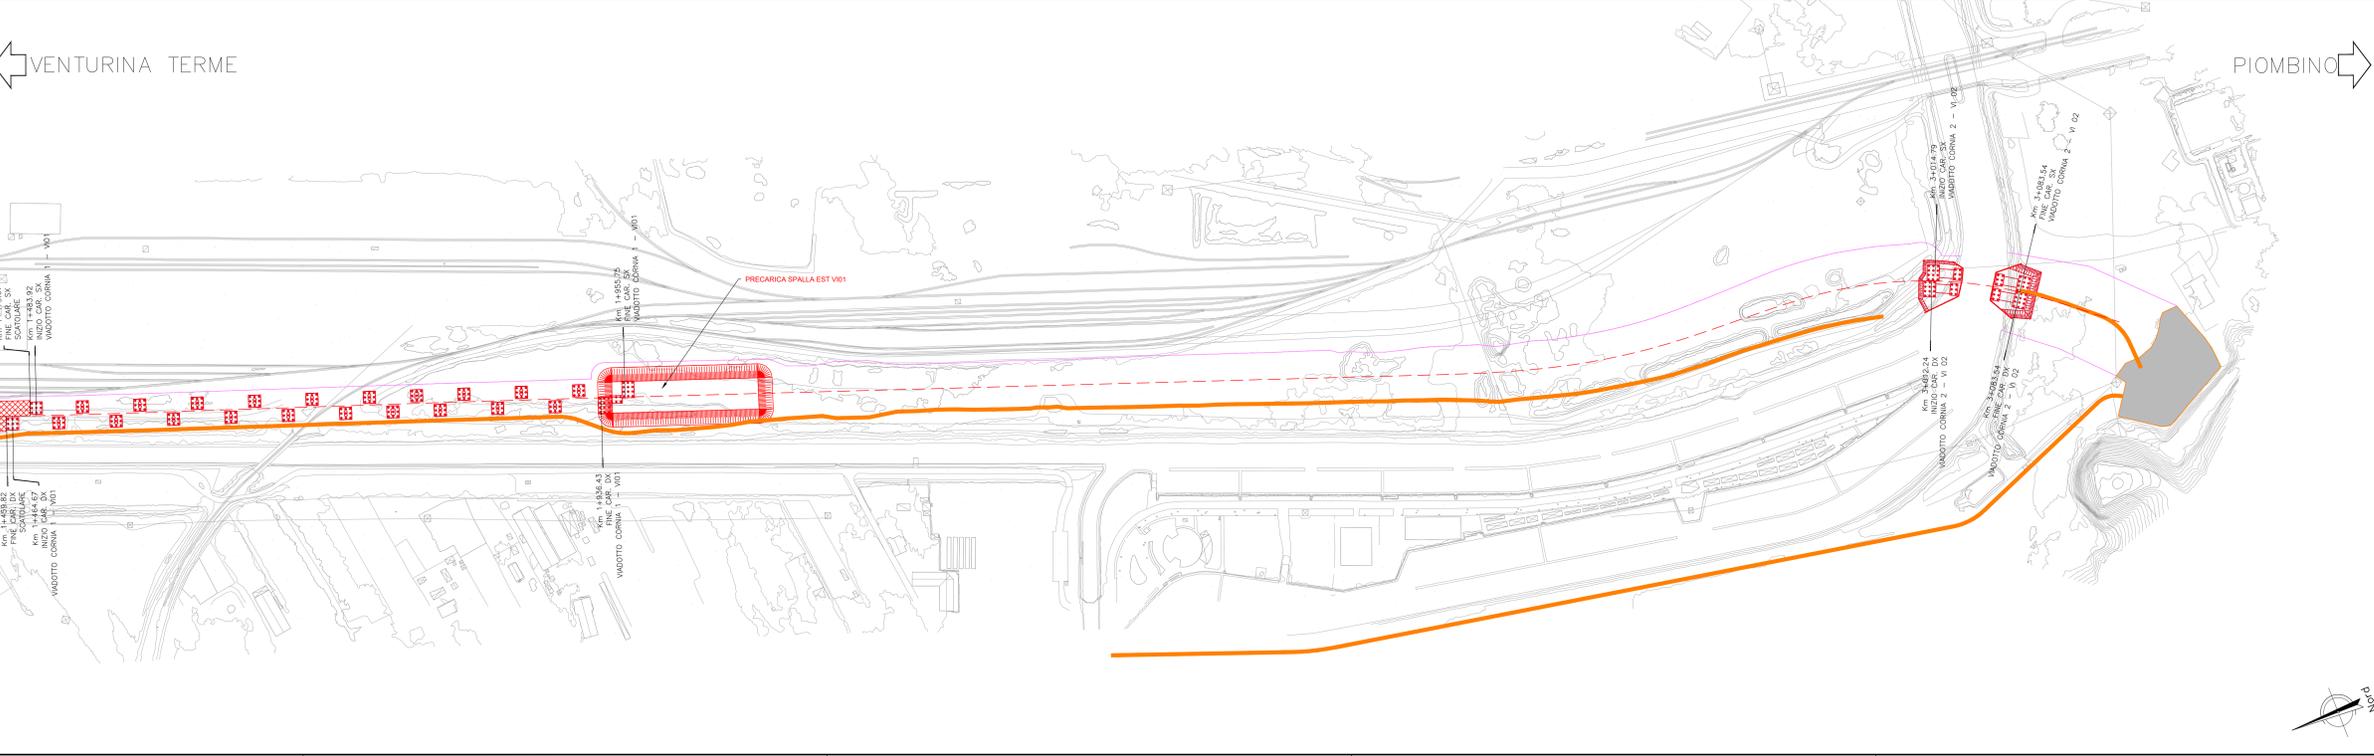

**Sanas** GRUPPO FS ITALIANE **90** Direzione Progettazione e Realizzazione Lavori

**S.S. 398 "Via Val di Cornia"**  
 Bretella di collegamento tra l'Autostrada Tirrenica A12 e il Porto di Piombino  
 LOTTO 1 - Svincolo di Geodetica-Gagno

PROGETTO ESECUTIVO COD. FI2

PROGETTAZIONE: ATI SINTAGMA - GOG - IZARIA

IL RESPONSABILE DELL'INTEGRAZIONE DELLE PRESTAZIONI SPECIALISTICHE: MANDATA/DIR. MANDANTI: **GEOTECHNICAL DESIGN GROUP** **ICARIA**

IL COORDINATORE PER LA SICUREZZA IN FASE DI PROGETTAZIONE: **ANTONIO SCALAMANDRE**

IL RESPONSABILE DELLA PROGETTAZIONE: **SINTAGMA**

IL COORDINATORE PER LA SICUREZZA IN FASE DI PROGETTAZIONE: **ANTONIO SCALAMANDRE**

PROTOCOLLO DATA MARZO 2019

CANTIERIZZAZIONE E FASI COSTRUTTIVE

Fasi esecutive e gestione del traffico - Planimetria Fasi - Tav. 3 di 6

PROGETTO	LV. PROJ.	N. PROJ.	REVISIONE	SCALA:	
DPP112	E	1801	A	1:1000	
REV.	DESCRIZIONE	DATA	REDATTO	VERIFICATO	APPROVATO
A	Emissione	26/03/2019	M.De. Rinaldi	E.Bertolucci	A. Scalamandre