

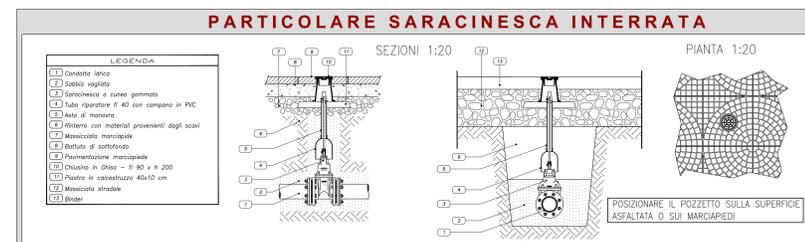
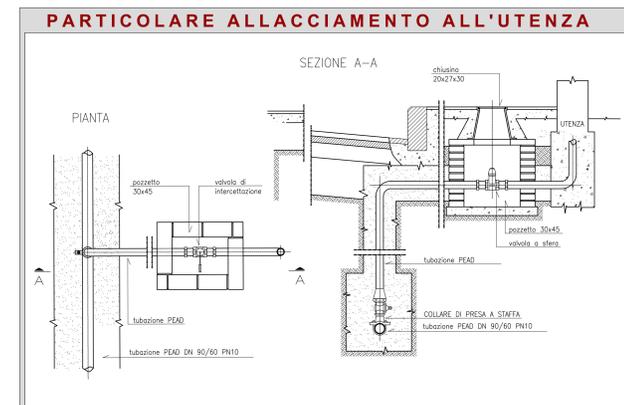


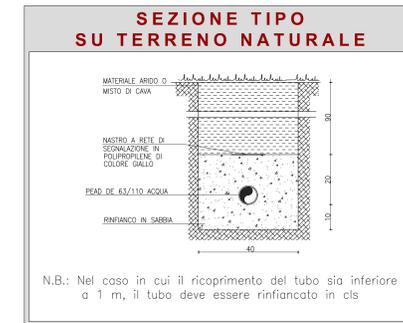

PLANIMETRIA IMPIANTO DI ADDUZIONE ACQUA IDROPOTABILE

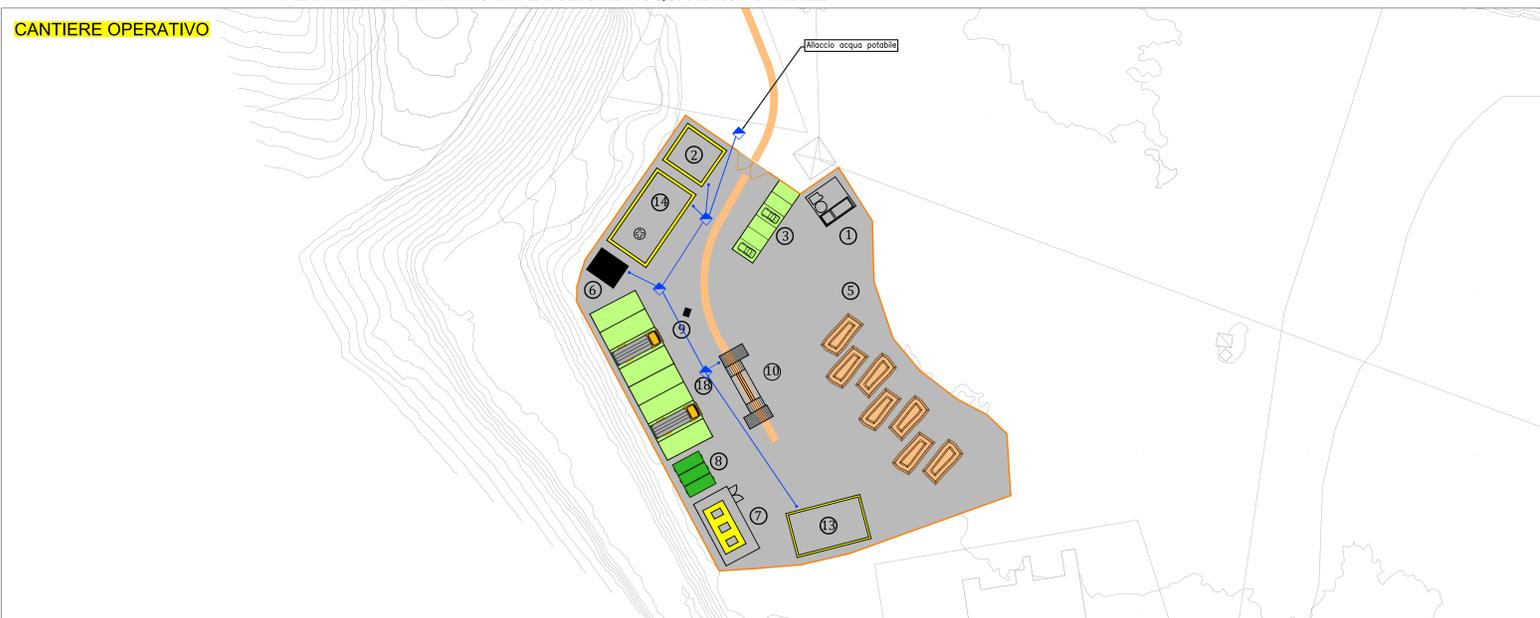

- Cantiere Base
- Cantiere Operativo
- Apprestamenti di Cantiere
- ① Impianto di dislocazione
- ② Box/Uffici Cantiere
- ③ Parcheggio Autovetture
- ④ Sosta mezzi di Cantiere
- ⑤ Area Stoccaggio Materiali
- ⑥ Cisterna d'acqua
- ⑦ Serbatoi Carburanti < 9mc
- ⑧ Container Rifiuti
- ⑨ Vasca Lavaggio Canala Autobetoniera
- ⑩ Lavaggio Ruote
- ⑪ Punto Incontro Emergenza 118
- ⑫ Gruppi Elettrogeni
- ⑬ Officina Deposito
- ⑭ Box Locale Spogliatoi WC Ricovero
- ⑮ Alloggio Lavanderia Spogliatoio
- ⑯ Refettorio, Cucina, Area Ricreativa
- ⑰ Infermeria - Soccorso Tecnico VVF
- ⑱ Parcheggi Mezzi Operativi
- Piazzale in asfalto
- Delimitazioni Aree di Sosta
- Basamenti in cls
- Viabilità esistente/di servizio

Sanas GRUPPO FS ITALIANE **90** Direzione Progettazione e Realizzazione Lavori

S.S. 398 "Via Val di Cornia"
Bretella di collegamento tra l'Autostrada Tirrenica A12 e il Porto di Piombino
LOTTO 1 - Svincolo di Geodetica-Gagno

PROGETTO ESECUTIVO COD. FI2

PROGETTAZIONE: **ATI SINTAGMA - GEG - ICRARIA**

IL RESPONSABILE DELL'INTEGRAZIONE DELLE PRESTAZIONI SPECIALISTICHE: Dott. Ing. Riccardo Granieri
IL GRUPPO DI PROGETTAZIONE: MANDATA DA: MANDANTI: **Sintagma**, **GEOTECHNICAL DESIGN GROUP**, **ICARIA**

IL PROGETTISTA: Dott. Ing. Luca Neri
Dott. Arch. N. Giamberini
Dott. Ing. V. Marini
Dott. Ing. F. Zambardi
Dott. Geol. G. Carpi
Dott. Ing. L. Scarpini
Dott. Geol. G. Carpi
Dott. Ing. E. Scarpini
Dott. Ing. L. Scarpini
Dott. Ing. F. Zambardi
Dott. Arch. N. Giamberini
Dott. Ing. V. Marini
Dott. Ing. F. Zambardi

IL COORDINATORE PER LA SICUREZZA IN FASE DI PROGETTAZIONE: Dott. Ing. Filippo Frattolozzo
IL COORDINATORE PER LA SICUREZZA IN FASE DI PROGETTAZIONE: Dott. Ing. Filippo Frattolozzo

PROTOCOLLO DATA MARZO 2019

CANTIERIZZAZIONE E FASI COSTRUTTIVE
Campo Base e Cantiere Operativo: impianto di adduzione acqua

CODICE PROGETTO: **DPF112E1801** NOME FILE: **T00CA00CANPLOS** REVISIONE: **A** SCALA: **1:500**

PROGETTO: **DPF112E1801** CODICE ELAB.: **T00CA00CANPLOS**

REVISIONE: **A** DATA: **29/03/2019** REDATTO: **M. De Fanti** VERIFICATO: **E. Bertolotti** APPROVATO: **N. Granieri**