




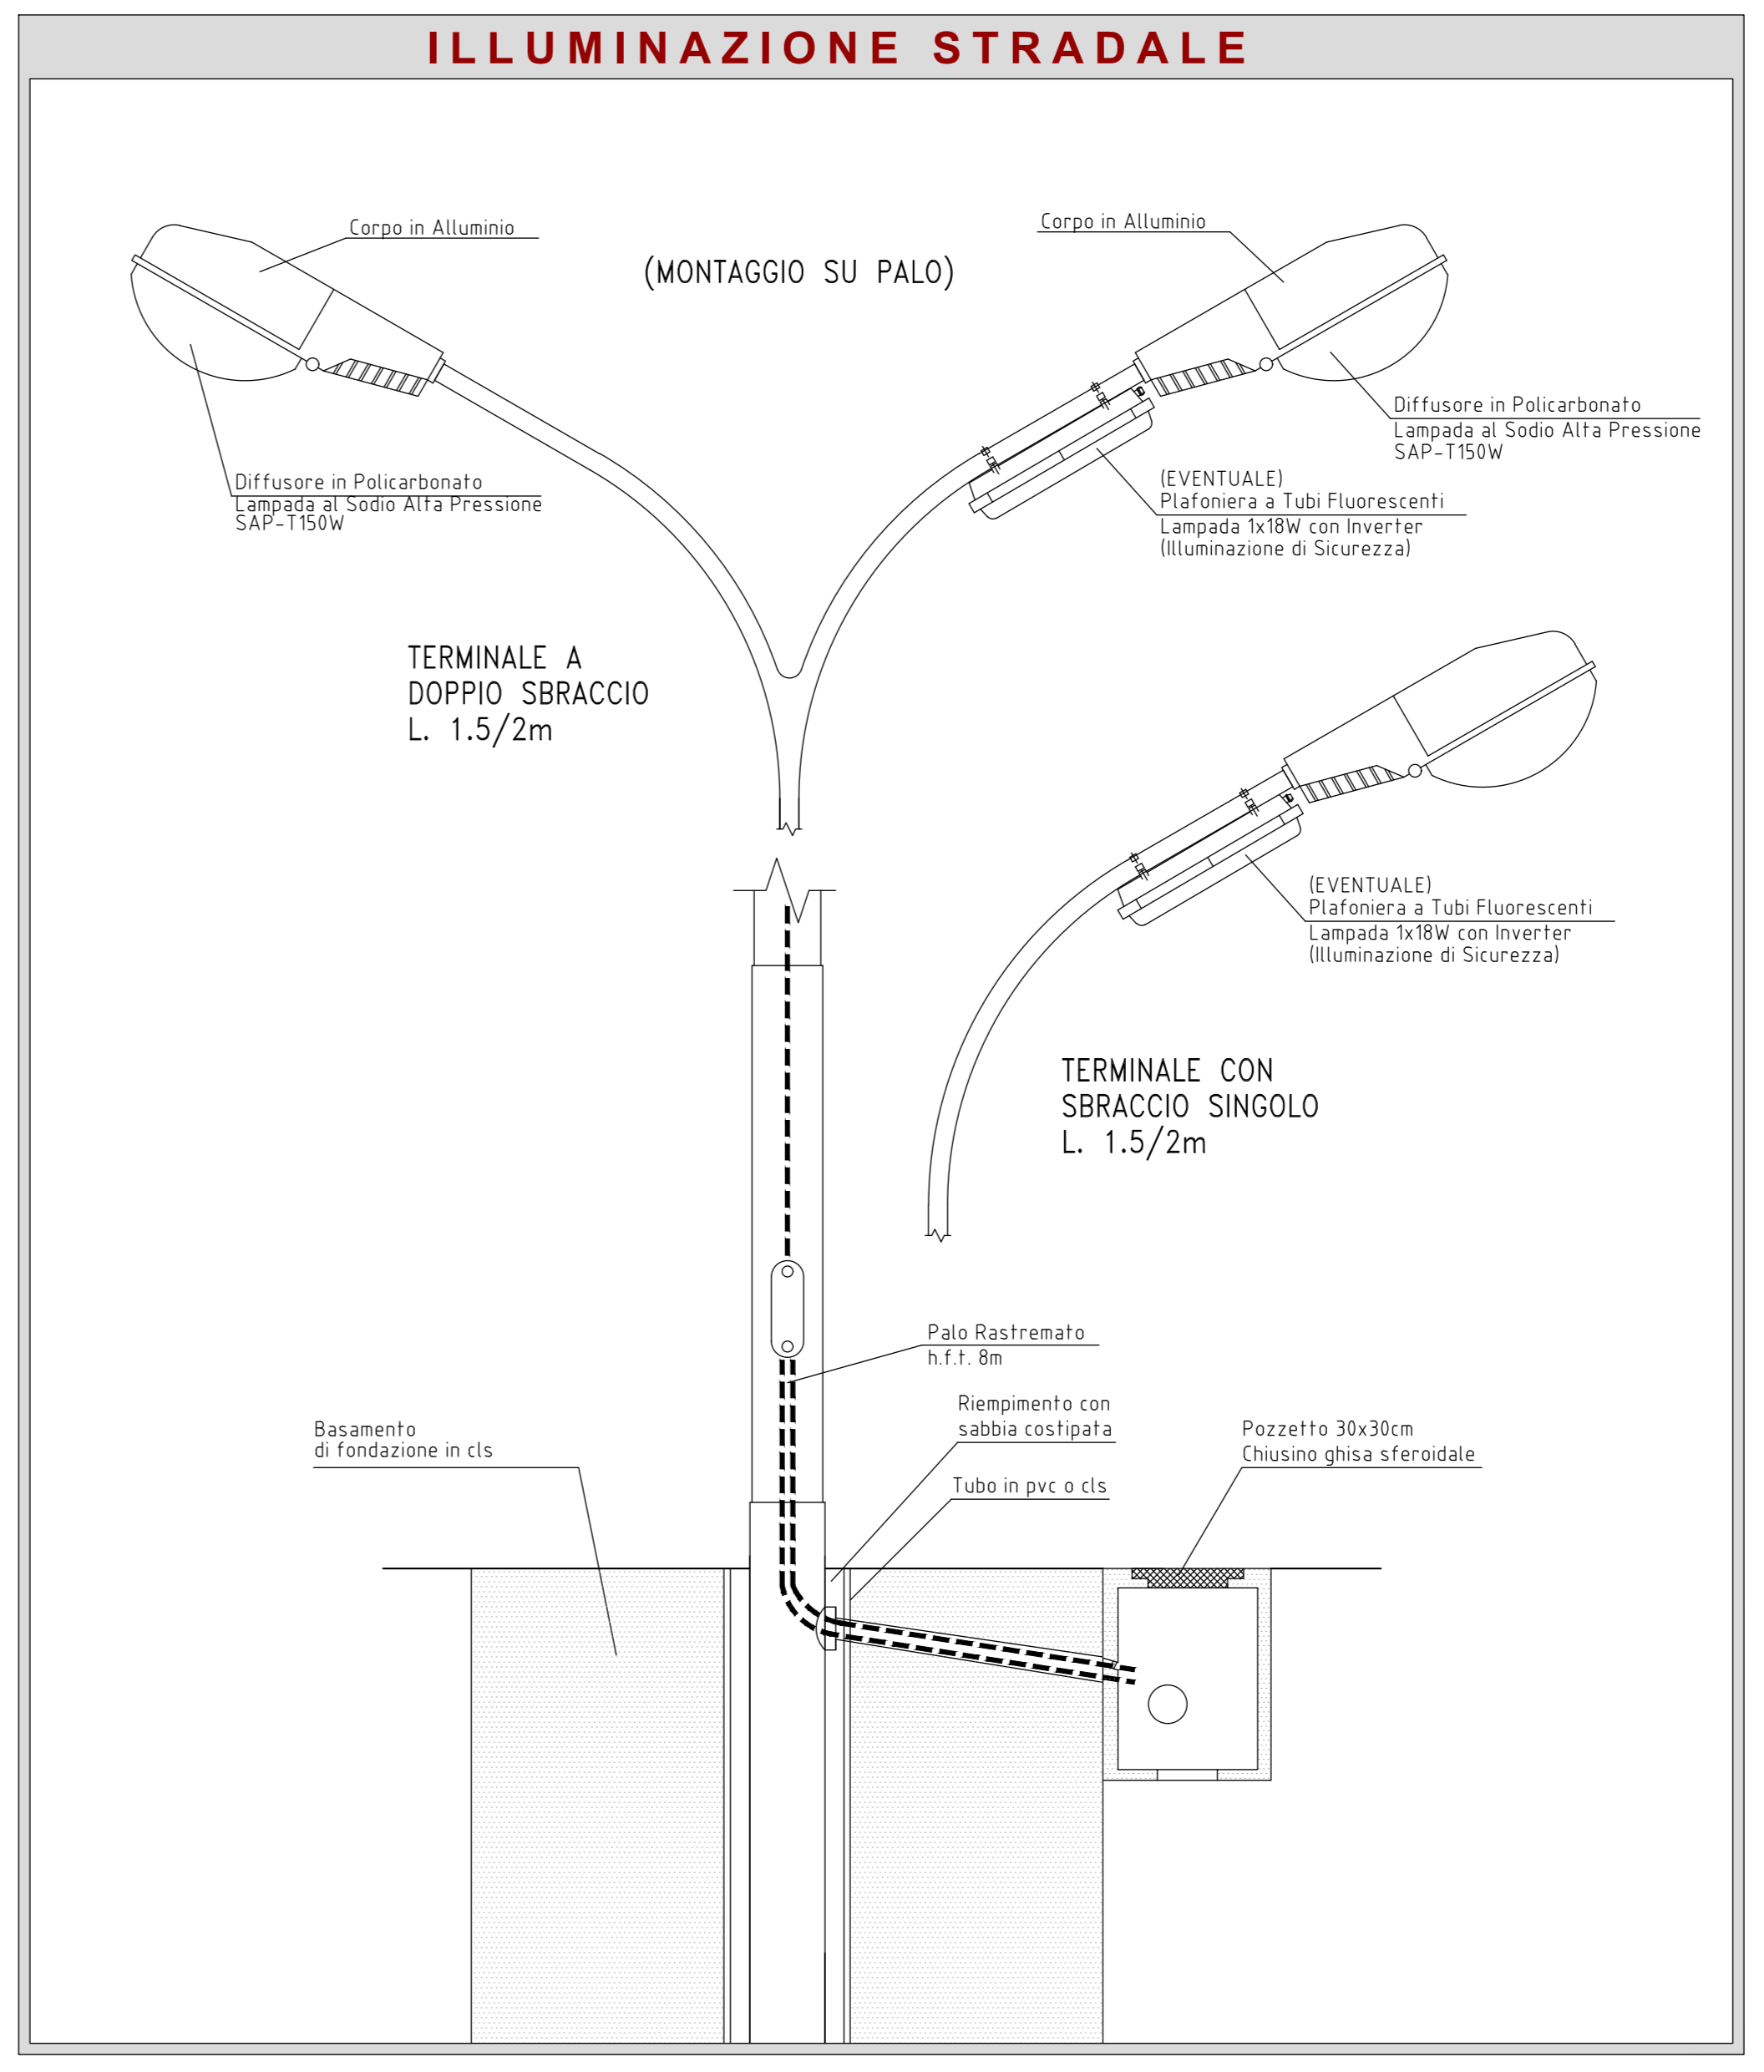

**PLANIMETRIA IMPIANTO DI ILLUMINAZIONE**

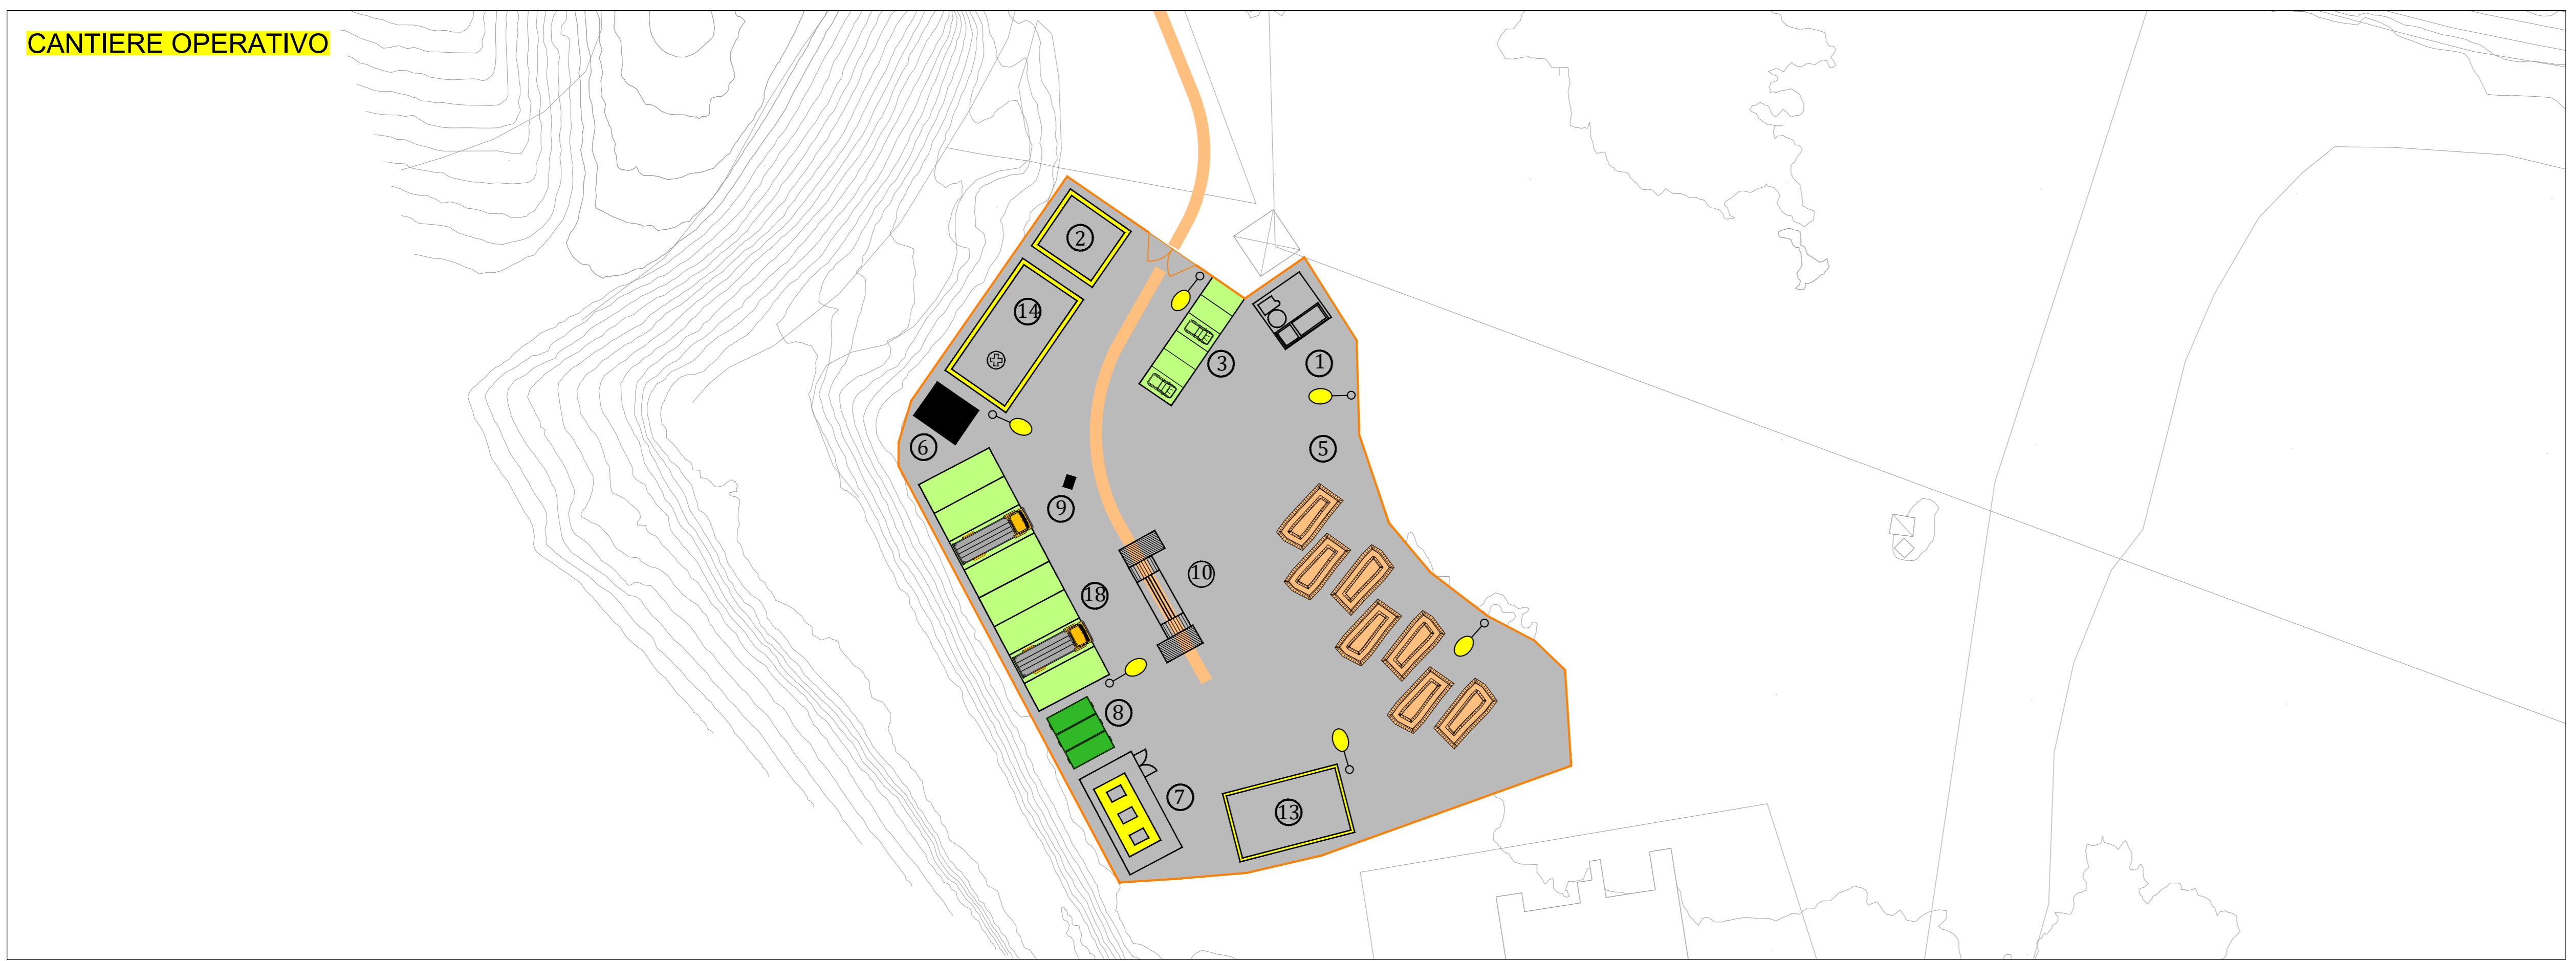

**ILLUMINAZIONE AREE PEDONALI  
APPARECCHIO ILLUMINANTE A  
DIFFUSORE SFERICO**

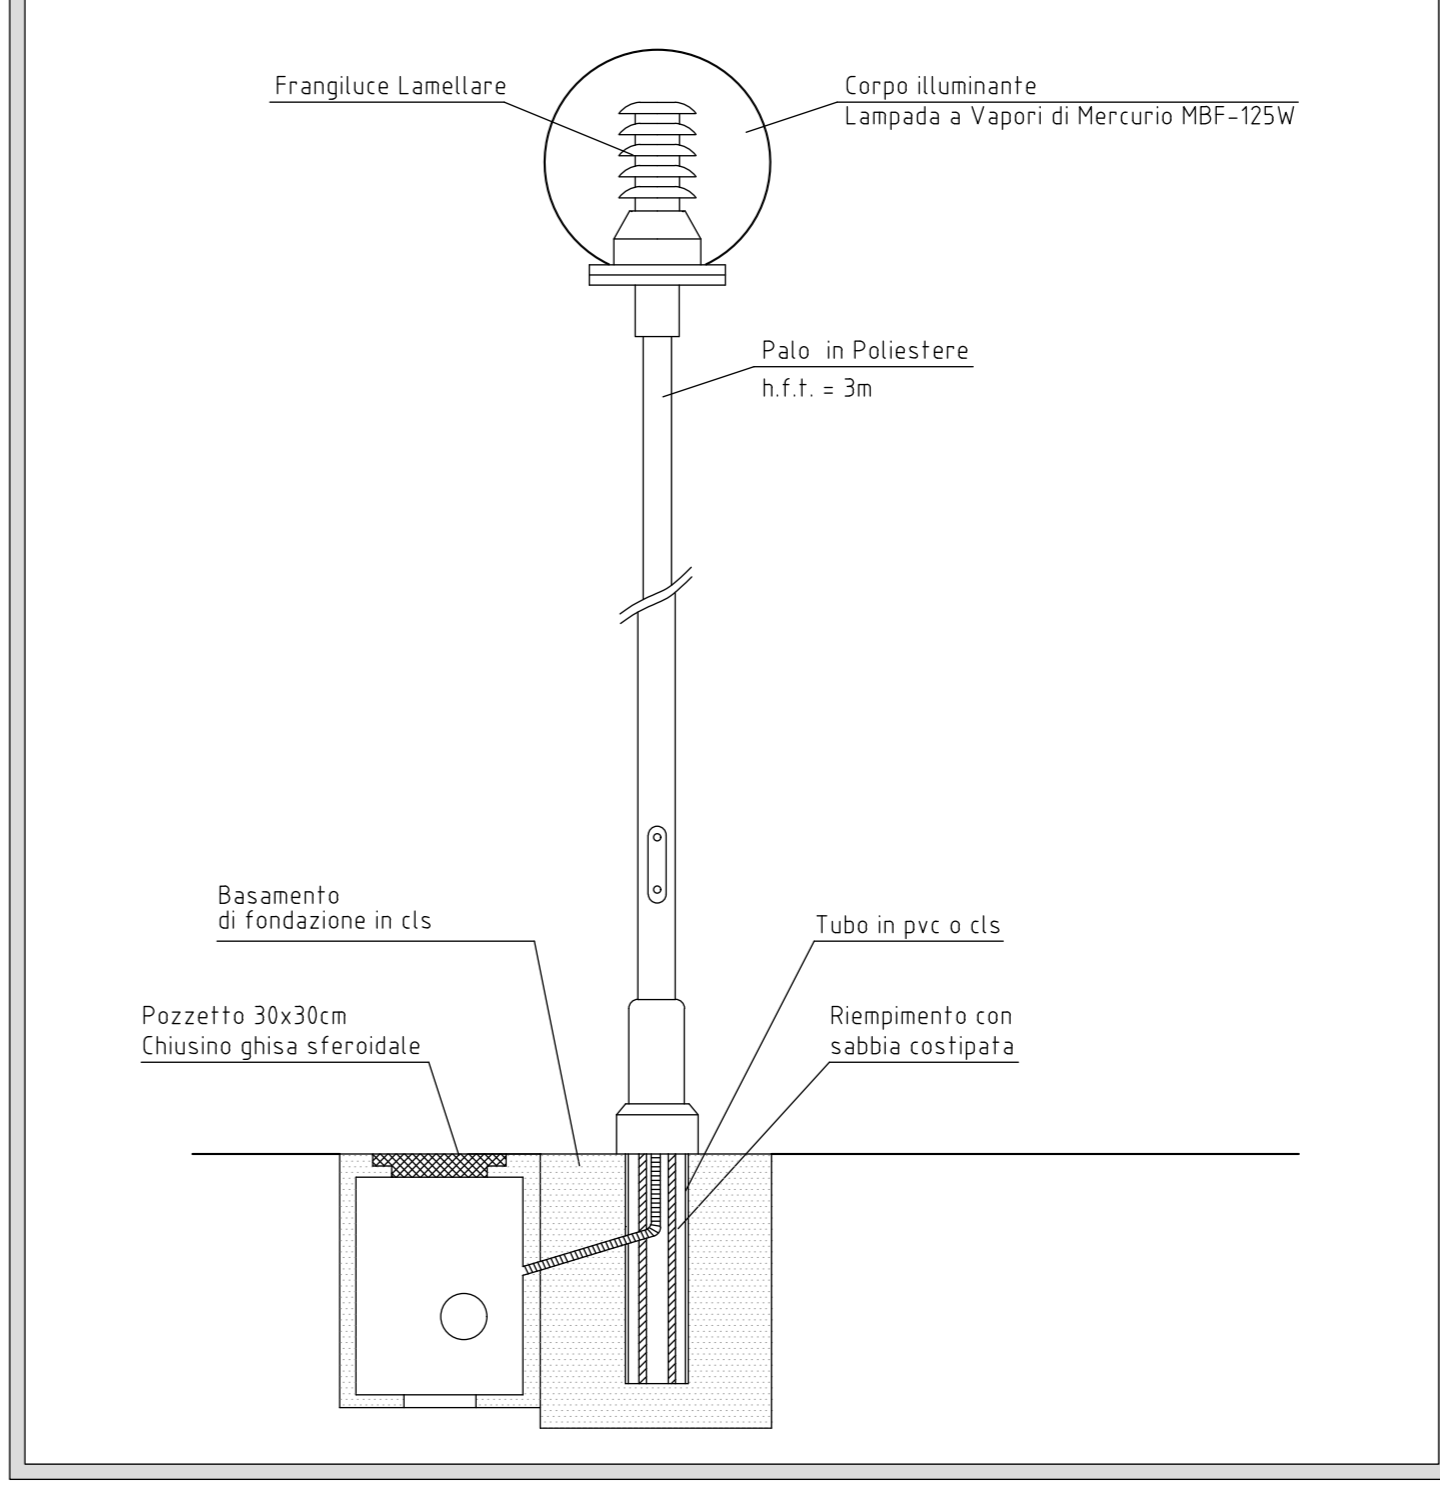

- Cantiere Base
- Cantiere Operativo
- Apprestamenti di Cantiere
- ① Impianto di dislocazione
- ② Box/Uffici Cantiere
- ③ Parcheggio Autovetture
- ④ Sosta mezzi di Cantiere
- ⑤ Area Stoccaggio Materiali
- ⑥ Cisterna d'acqua
- ⑦ Serbatoi Carburanti < 9mc
- ⑧ Container Rifiuti
- ⑨ Vasca Lavaggio Canala Autobetoniera
- ⑩ Lavaggio Ruote
- ⑪ Punto Incontro Emergenza 118
- ⑫ Gruppi Elettrogeni
- ⑬ Officina Deposito
- ⑭ Box Locale Spogliatoi WC Ricovero
- ⑮ Alloggio Lavanderia Spogliatoio
- ⑯ Refettorio, Cucina, Area Ricreativa
- ⑰ Infermeria - Soccorso Tecnico VVF
- ⑱ Parcheggi Mezzi Operativi
- Piazzale in asfalto
- Delimitazioni Aree di Sosta
- Basamenti in cls
- Viabilità esistente/di servizio

Direzione Progettazione e Realizzazione Lavori

**S.S. 398 "Via Val di Cornia"**  
Bretella di collegamento tra l'Autostrada Tirrenica A12  
e il Porto di Piombino  
LOTTO 1 - Svincolo di Geodetica-Gagno

**PROGETTO ESECUTIVO** COD. FI2

**PROGETTAZIONE: ATI SINTAGMA - GOG - IERINA**

<p><b>IL RESPONSABILE DELL'INTEGRAZIONE DELLE PRESTAZIONI SPECIALISTICHE:</b> Dot. Ing. Nando Granieri Ordine degli Ingegneri della Prov. di Perugia n° A351</p>	<p><b>IL GRUPPO DI PROGETTAZIONE:</b> MANDATARIO: <b>SINTAGMA</b> MANTENIMENTO: <b>GEOTECHNICAL</b> <b>ICARIA</b></p>	<p><b>PROGETTISTA:</b> Dot. Ing. Luca Neri Ordine degli Ingegneri della Prov. di Perugia n° A245</p>
<p><b>IL GEOMETRA:</b> Dot. Geom. Giorgio Carquigni Ordine dei Geometri della Regione Umbria n°108</p>	<p><b>IL COORDINATORE PER LA SICUREZZA IN FASE DI PROGETTAZIONE:</b> Dot. Ing. Filippo Frattolozzo Ordine degli Ingegneri della Prov. di Perugia n° A3373</p>	<p><b>IL RESPONSABILE DELLA PRODUZIONE:</b> Dot. Ing. Antonio Scalmandre</p>

PROTOCOLLO: \_\_\_\_\_ DATA: MARZO 2019

**CANTIERIZZAZIONE E FASI COSTRUTTIVE**  
Campo Base e Cantiere Operativo: impianto di illuminazione

CODICE PROGETTO	NOME FILE	REVISIONE	SCALA:
DPF112E1801	T00CA00CANP106	A	1:500

A	Emissione	26/02/2019	M.De. Furlani
REV.	DESCRIZIONE	DATA	REDAITTO VERIFICATO APPROVATO