


DOCUMENTI DI RIFERIMENTO	N.


MET.RECANATI FOLIGNO (24"), DP 75 bar (ESISTENTE) MET.RECANATI FOLIGNO (42"), DP 75 bar (IN PROGETTO)

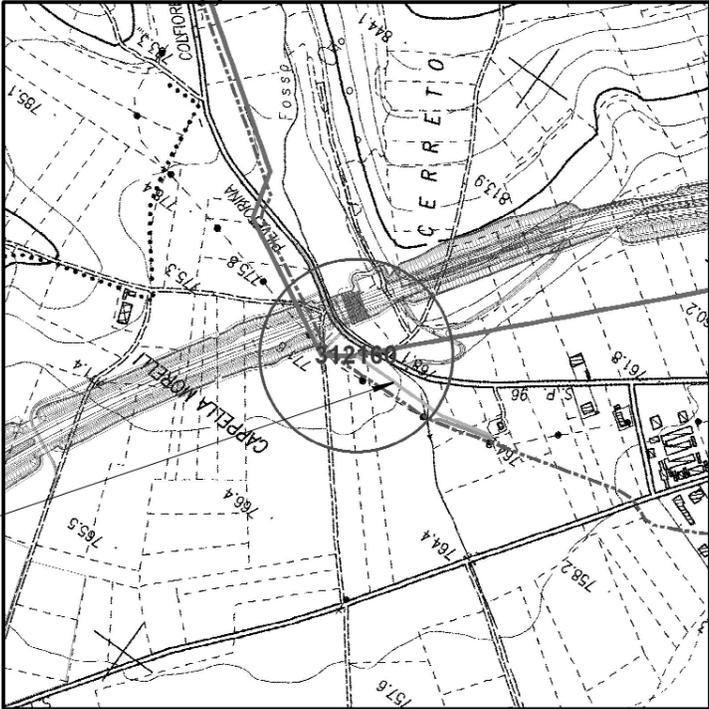


MET. ALL.TO COMUNE DI SERRAVALLE DEL CHIANTI
DN 200 (8"), DP 75 bar

COROGRAFIA 1:10000
CTR 312160


0	SET '11	EMISSIONE	MONTINI	CANI	SABBATINI
Rev.	DATA	DESCRIZIONE	ELABORATO	VERIFICATO	APPROVATO
snam rete gas		PROGETTISTA saipem	WBS NR/09157 COD. TEC. R-L COMMESSA SAIPEM 022022		UNITA' N°. 060
Metanodotto: RECANATI-FOLIGNO DN 1050 (42"), DP 75 bar			DIS. N. LC-D-83374		
			REVISIONE 0		
PUNTO DI DERIVAZIONE SEMPLICE (PIDS) n.11 A Loc. TAVERNE			FG. 1 DI 3	SCALA	
			SCALA		

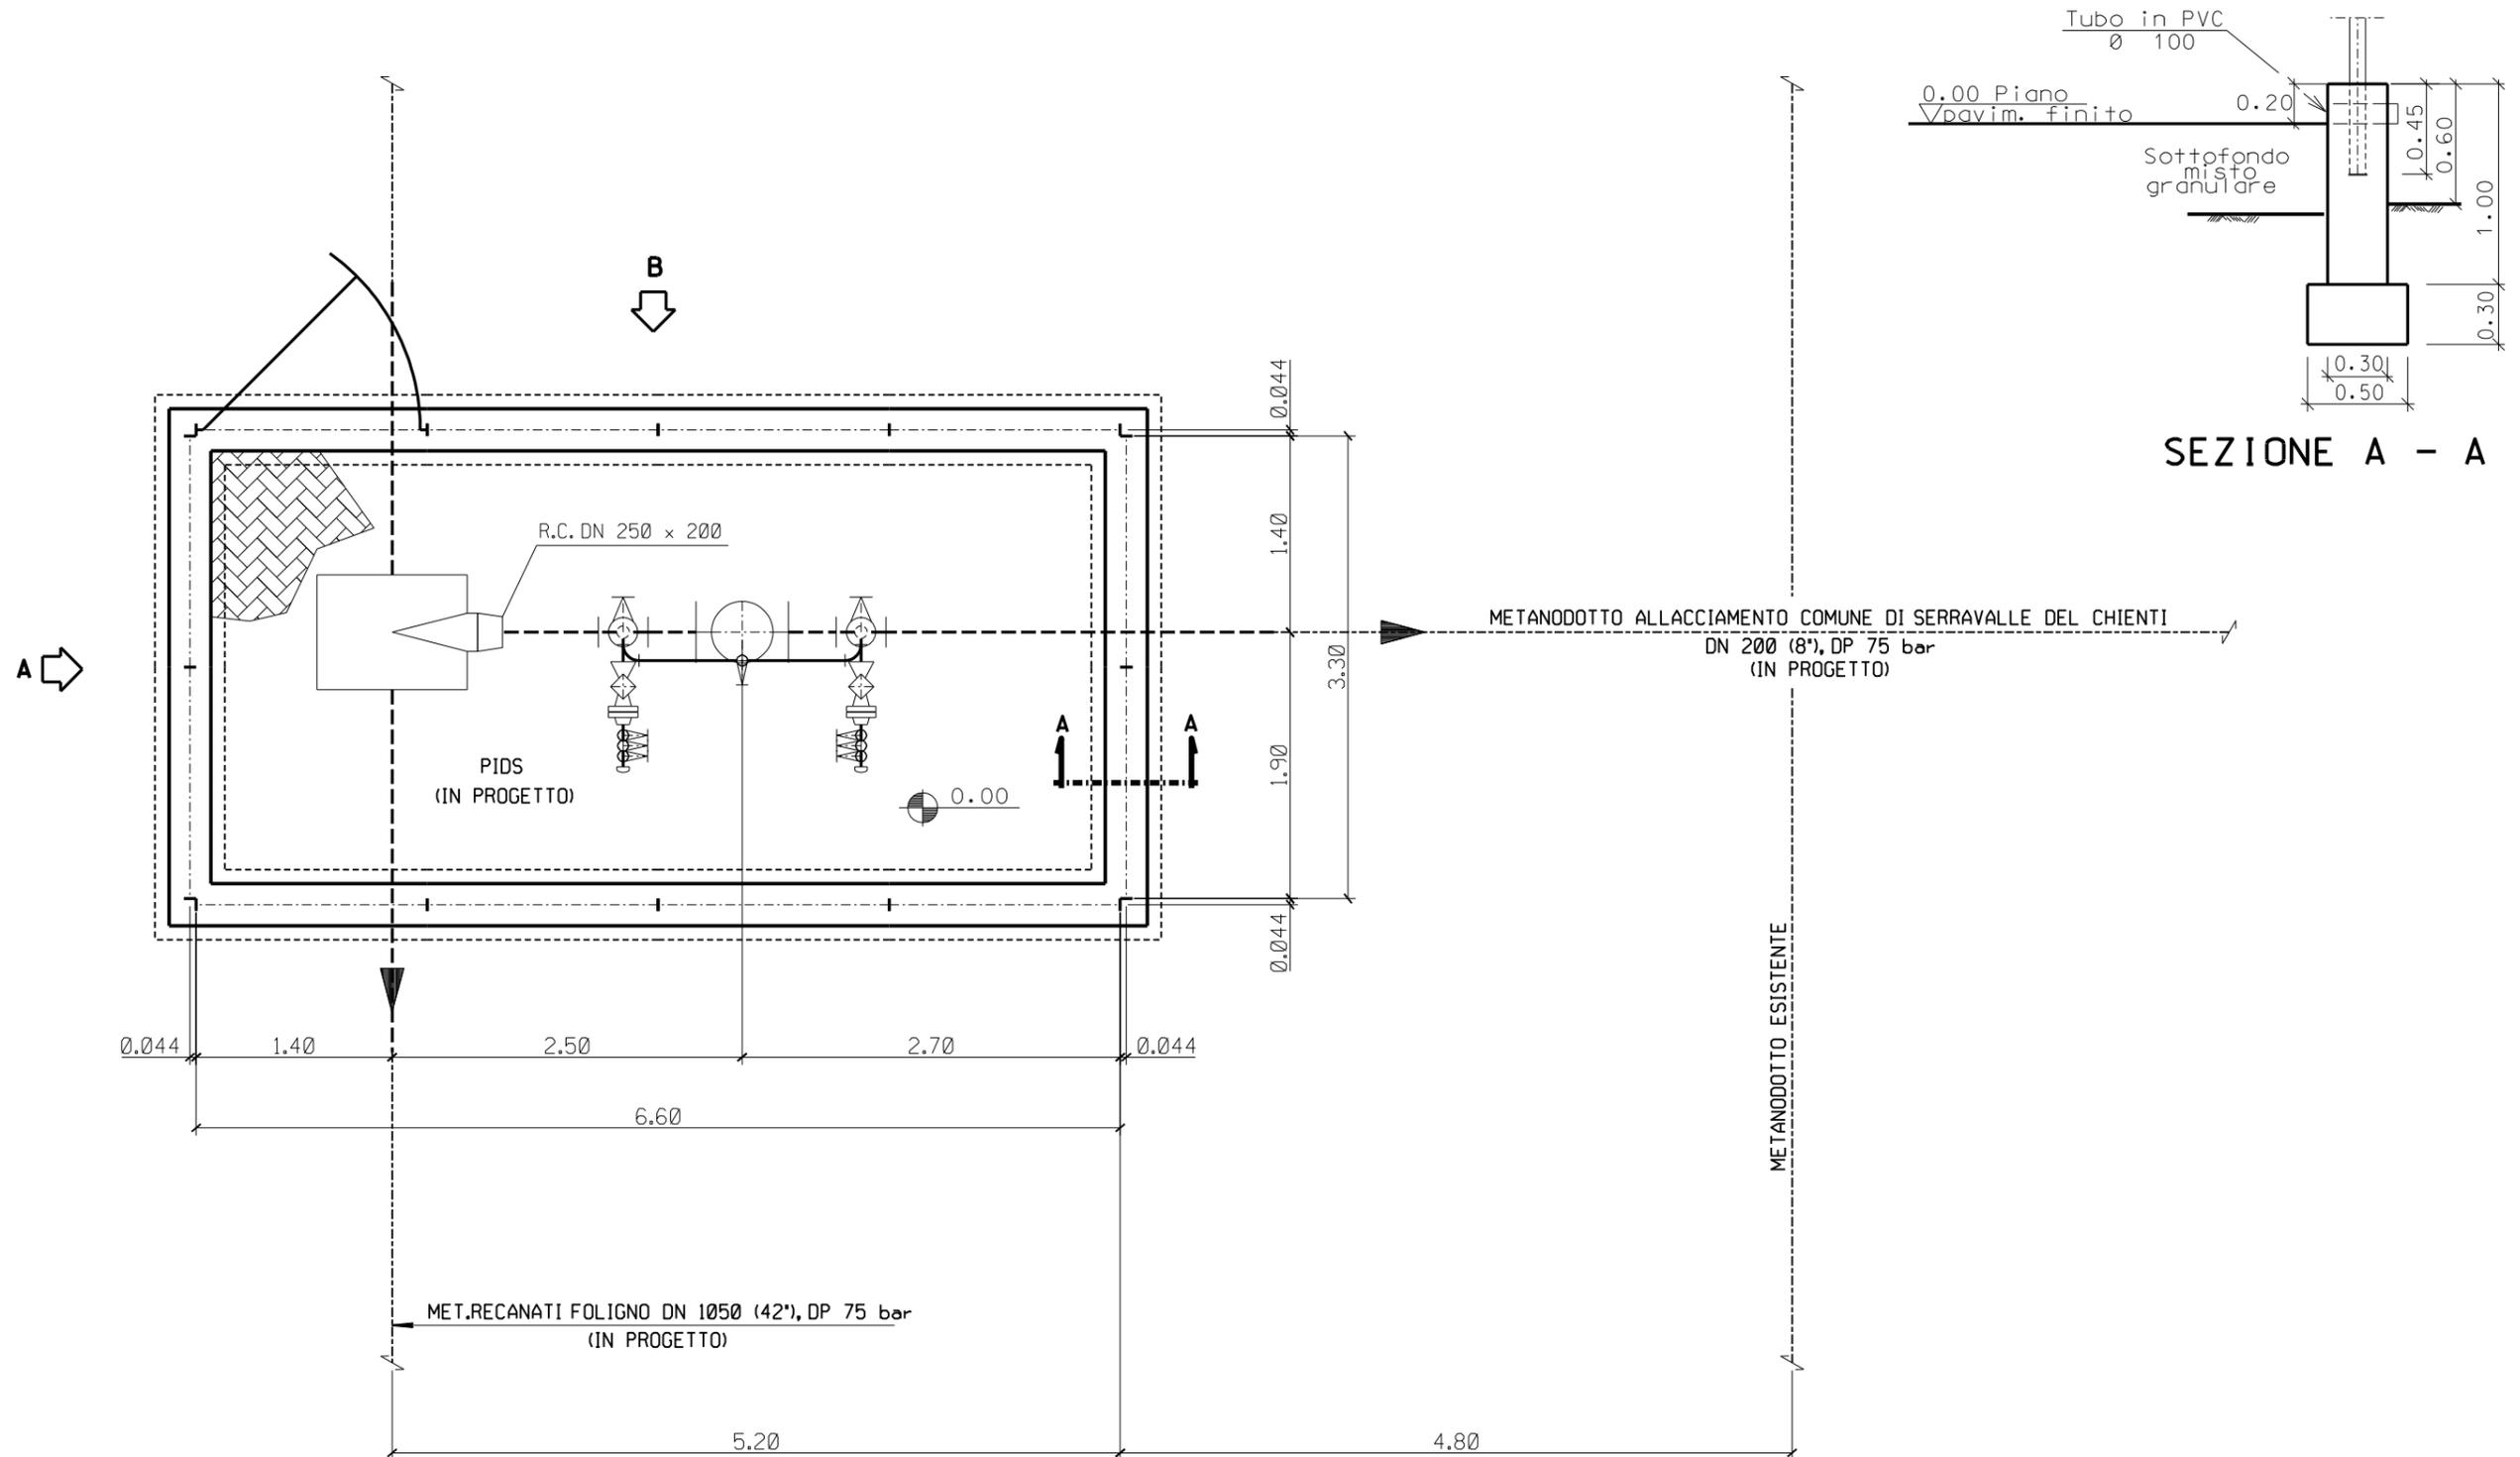

SCALA 1:50

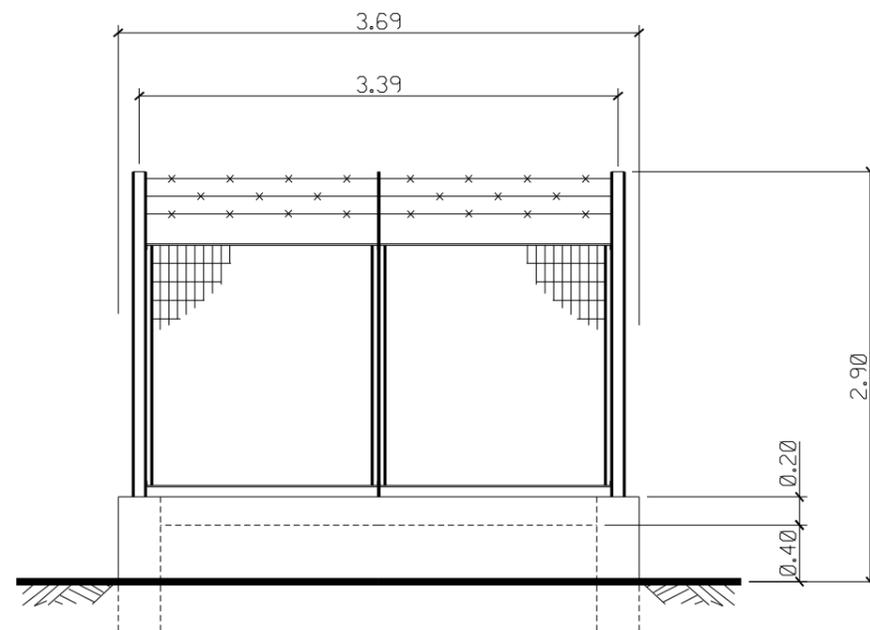

PROSPETTO A

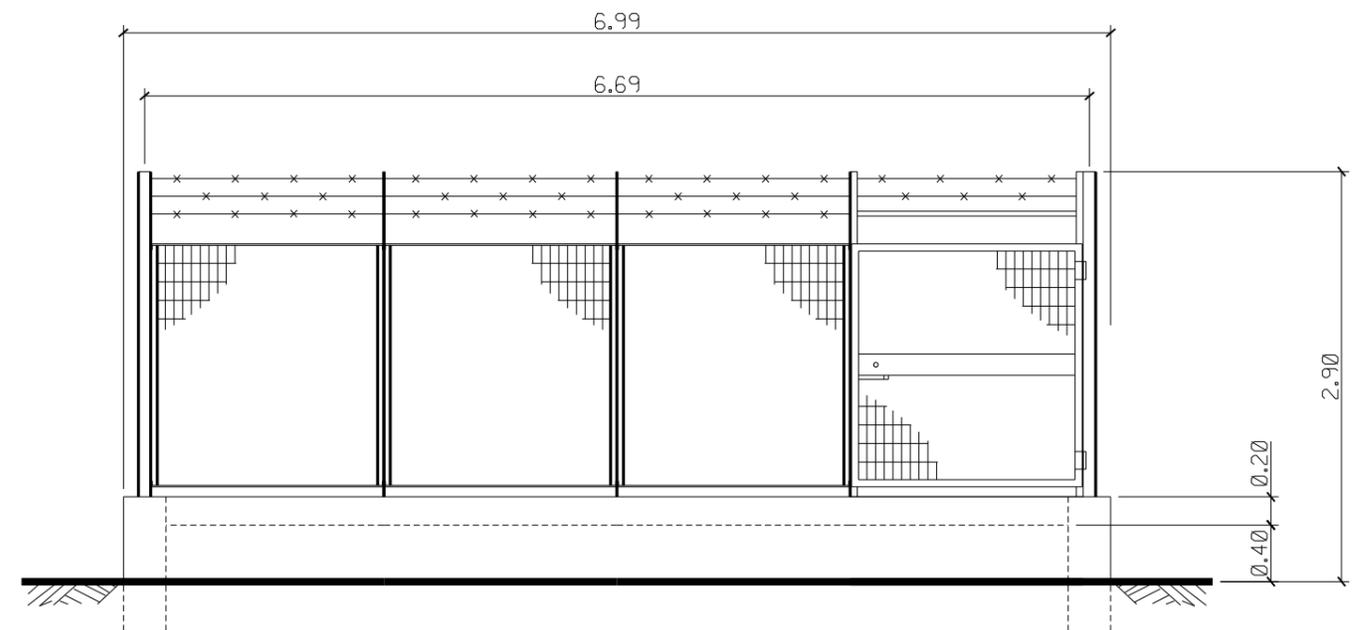

PROSPETTO B

SCALA 1:50