


PLANIMETRIA CANTIERE BASE CB1 E AREA TECNICA

SCALA 1:500

SEGNALETICA DI SICUREZZA
zona accesso al cantiere

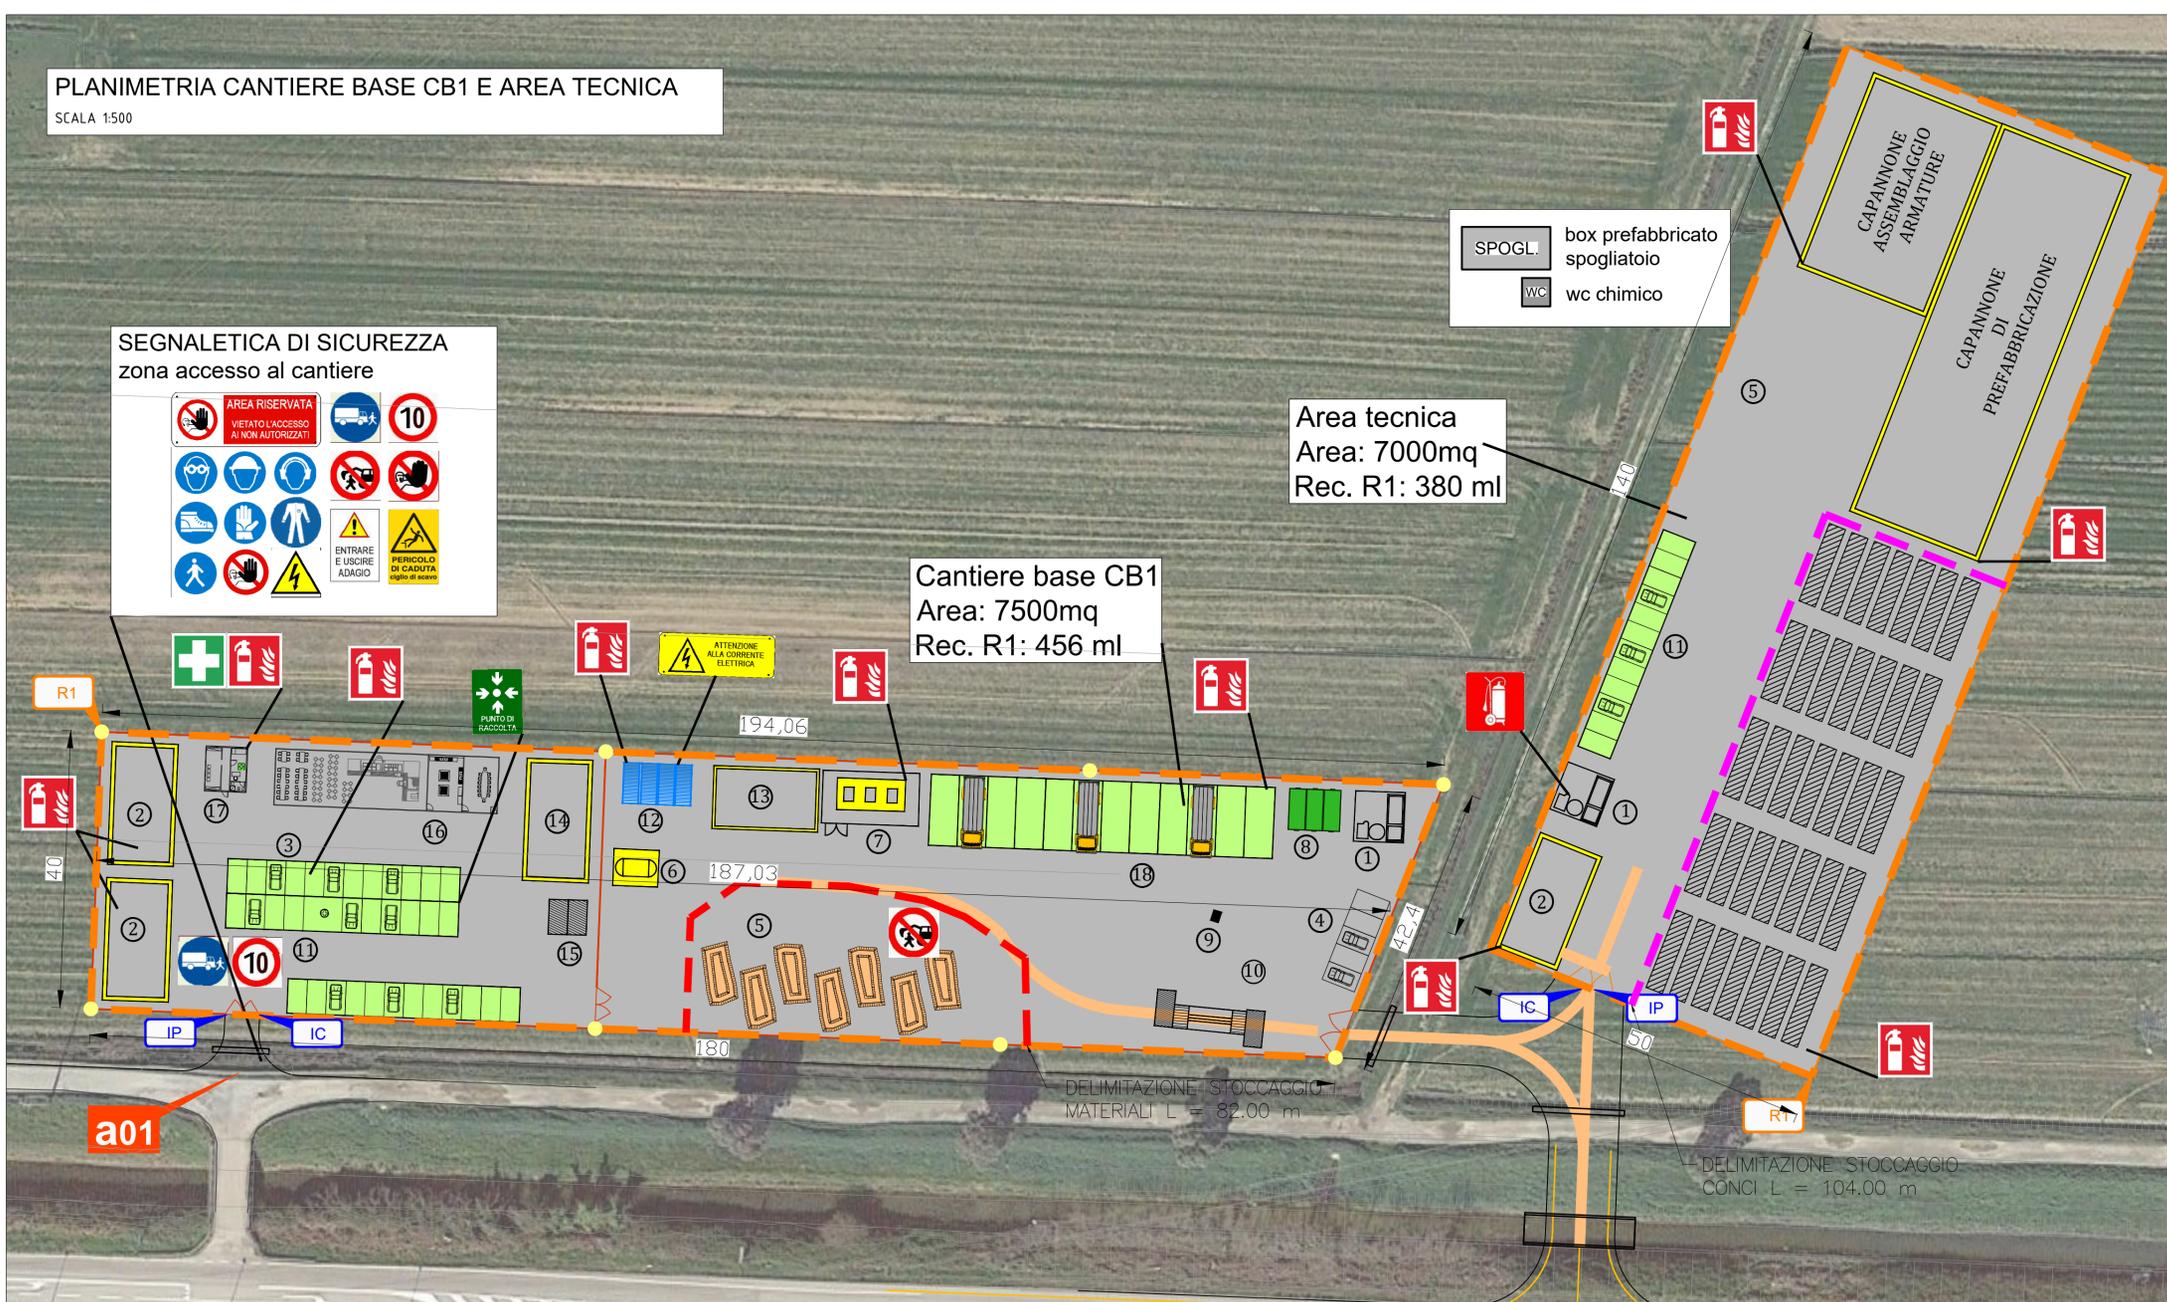

SPOGLI box prefabbricato spogliatoio
WC wc chimico

Area tecnica
Area: 7000mq
Rec. R1: 380 ml



Cantiere base CB1
Area: 7500mq
Rec. R1: 456 ml

DELIMITAZIONE STOCCAGGIO MATERIALI L = 82.00 m

DELIMITAZIONE STOCCAGGIO CONCI L = 104.00 m

- Cantiere Base
- Cantiere Operativo
- Apprestamenti di Cantiere
- ① Impianto di dislocazione
- ② Box/Uffici Cantiere
- ③ Parcheggio Autovetture
- ④ Sosta mezzi di Cantiere
- ⑤ Area Stoccaggio Materiali
- ⑥ Cisterna d'acqua
- ⑦ Serbatoi Carburanti < 9mc
- ⑧ Container Rifiuti
- ⑨ Vasca Lavaggio Canala Autobetoniera
- ⑩ Lavaggio Ruote
- ⑪ Punto Incontro Emergenza 118
- ⑫ Gruppi Elettrogeni
- ⑬ Officina Deposito
- ⑭ Box Locale Spogliatoi WC Ricovero
- ⑮ Alloggio Lavanderia Spogliatoio
- ⑯ Refettorio, Cucina, Area Ricreativa
- ⑰ Infermeria - Soccorso Tecnico VVF
- ⑱ Parcheggi Mezzi Operativi
- Piazzale in asfalto
- Delimitazioni Aree di Sosta
- Basamenti in cls
- Viabilità esistente/di servizio
- Accesso cantiere
- Palo illuminazione

Codifica recinzioni, delimitazioni e accessi

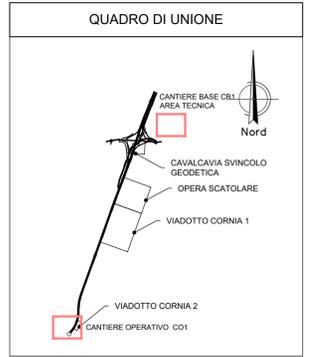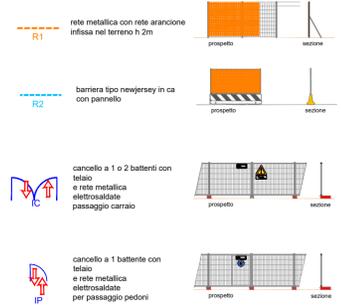

PLANIMETRIA CANTIERE OPERATIVO CO1

SCALA 1:500

SEGNALETICA DI SICUREZZA
zona accesso al cantiere



RECINZIONE TIPO R1 L=282m

DELIMITAZIONE STOCCAGGIO MATERIALI L = 77.00 m



S.S. 398 "Via Val di Cornia"
Bretella di collegamento tra l'Autostrada Tirrenica A12
e il Porto di Piombino
LOTTO 1 - Svincolo di Geodetica-Gagno

PROGETTO ESECUTIVO

COD. F12

PROGETTAZIONE: ATI SINTAGMA - GDC - ICARIA	
IL RESPONSABILE DELL'INTEGRAZIONE DELLE PRESTAZIONI SPECIALISTICHE: Dott. Ing. Nando Granieri Ordine degli Ingegneri della Prov. di Perugia n° A351	IL GRUPPO DI PROGETTAZIONE: MANDATARIA: Sintagma MANDANTIA: GEOTECHNICAL DESIGN GROUP ICARIA
IL PROGETTISTA: Dott. Ing. Vladimiro Rotisciani Ordine degli Ingegneri della Prov. di Terni n° A376	IL GEOLOGO: Dott. Geol. Giorgio Cerquiglini Ordine dei Geologi della Regione Umbria n°108
IL R.U.P. Dott. Ing. Antonio Scalamanfrè	IL COORDINATORE PER LA SICUREZZA IN FASE DI PROGETTAZIONE: Dott. Ing. Filippo Pambianco Ordine degli Ingegneri della Prov. di Perugia n° A1373
PROTOCOLLO	DATA: MARZO 2019

PIANO DI SICUREZZA E COORDINAMENTO

Allegato 6 - Layout di cantiere - Inquadramento

CODICE PROGETTO	NOME FILE	REVISIONE	SCALA:
PROGETTO	700-S100-SIC-LF01		
DPFI12 E 1801	CODICE ELAB. T00S100SICLF01	A	Varie
REV.	DESCRIZIONE	DATA	REDDATTO
A	Emissione	29/03/2019	F.Pambianco
			E.Bartolucci
			N.Granieri