




CAVALCAVIA SVINCOLO GEODETICA
PROFILO LONGITUDINALE
 SCALA 1:500

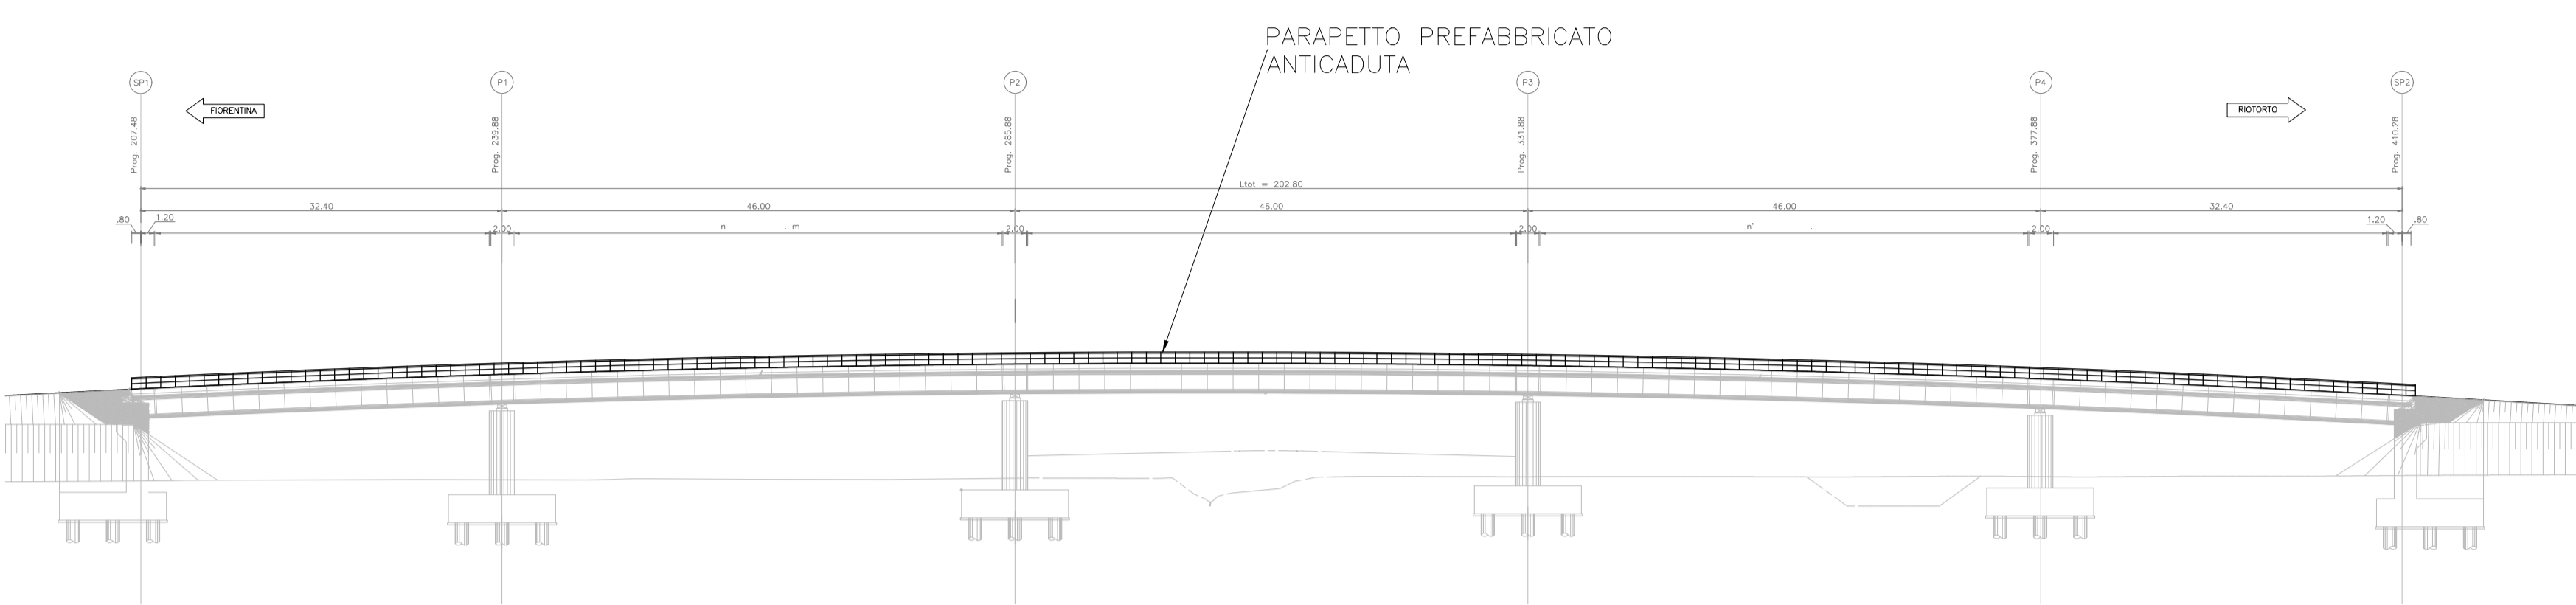


VIADOTTO CORNIA 1
PROFILO LONGITUDINALE
 SCALA 1:500

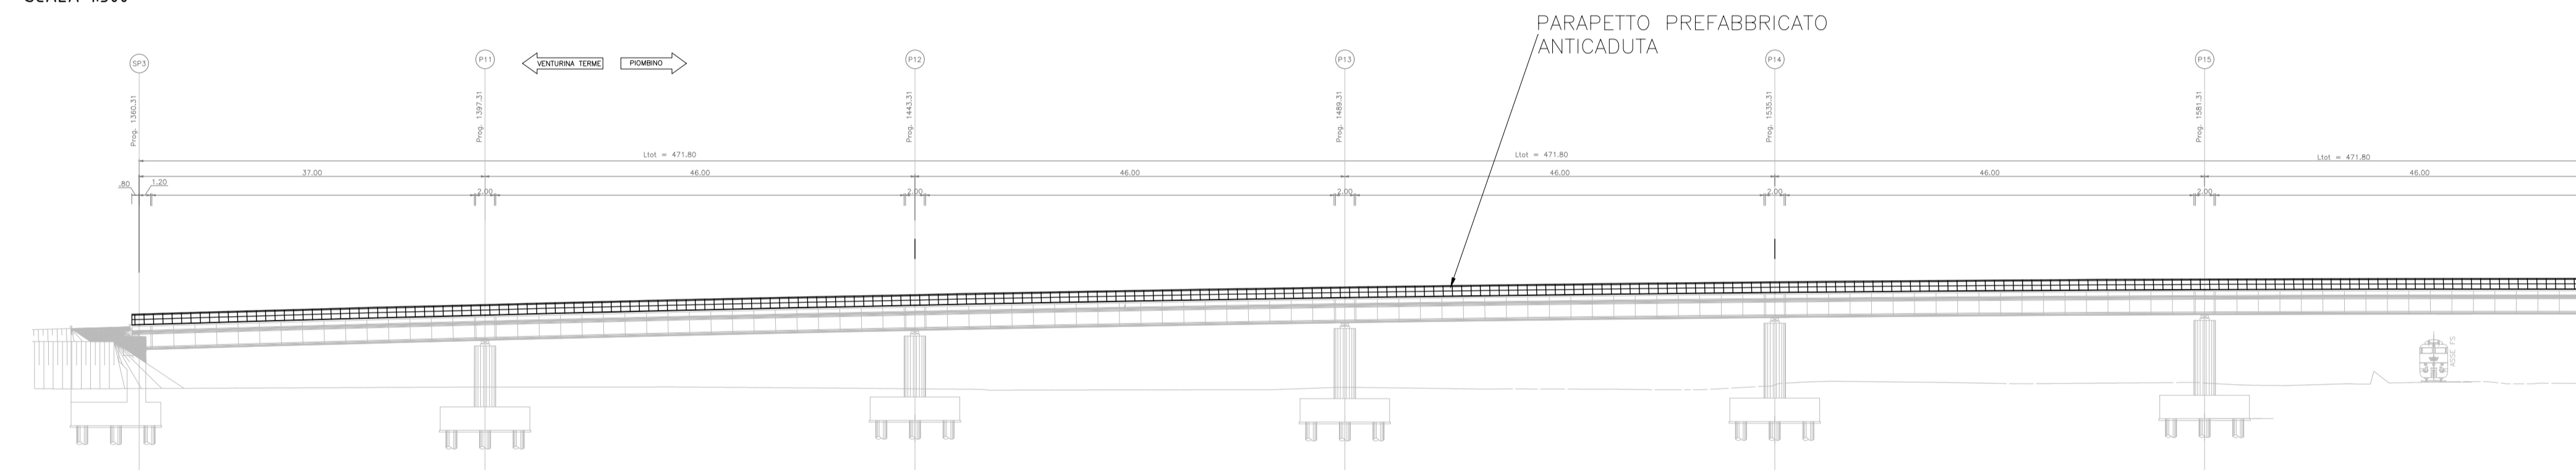


VIADOTTO CORNIA 2
PROFILO LONGITUDINALE
 SCALA 1:500

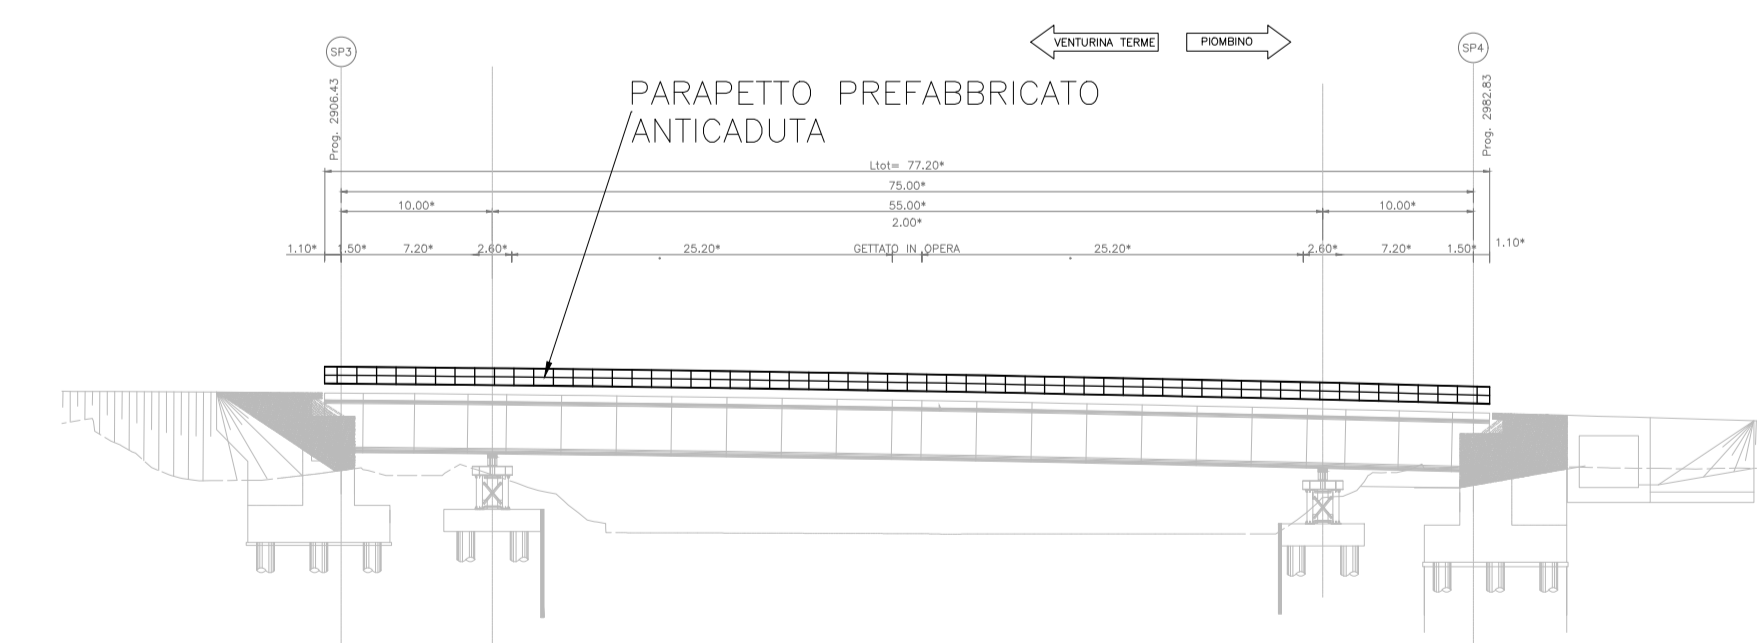


CAVALCAVIA SVINCOLO DI GEODETICA
PROFILO SCATOLARE - SEZIONE TRASVERSALE
 SCALA 1:50

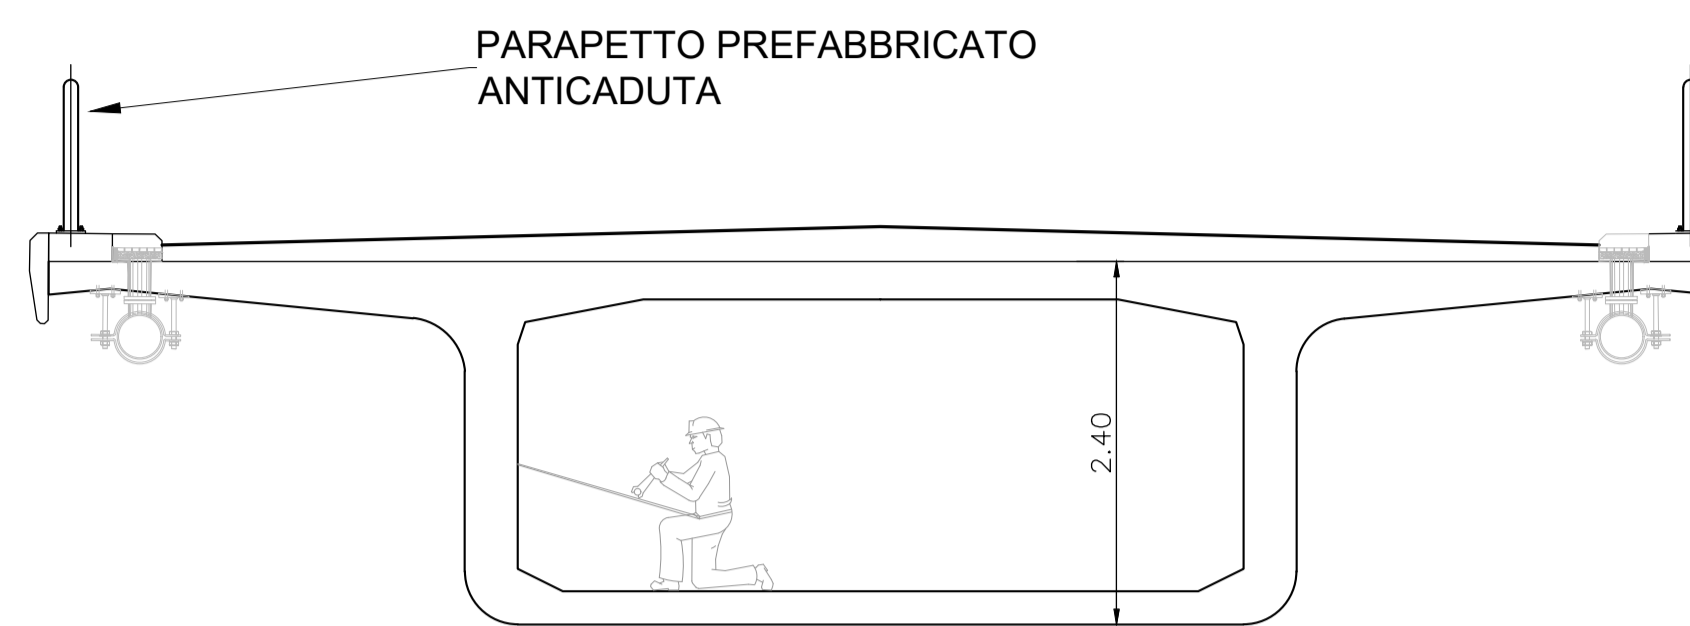


VIADOTTO CORNIA 1
PROFILO SCATOLARE - SEZIONE TRASVERSALE
 SCALA 1:50

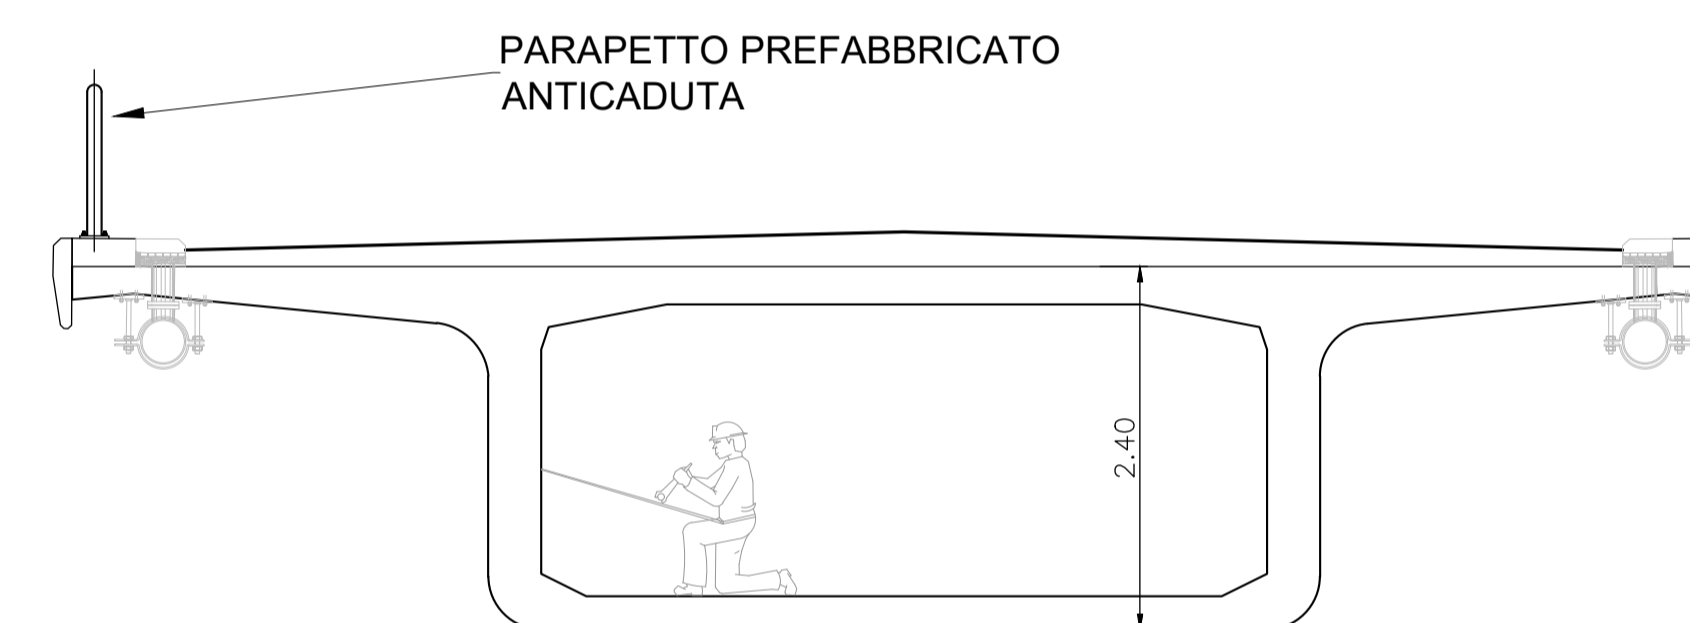

VIADOTTO CORNIA 2
PROFILO SCATOLARE - SEZIONE TRASVERSALE
 SCALA 1:50

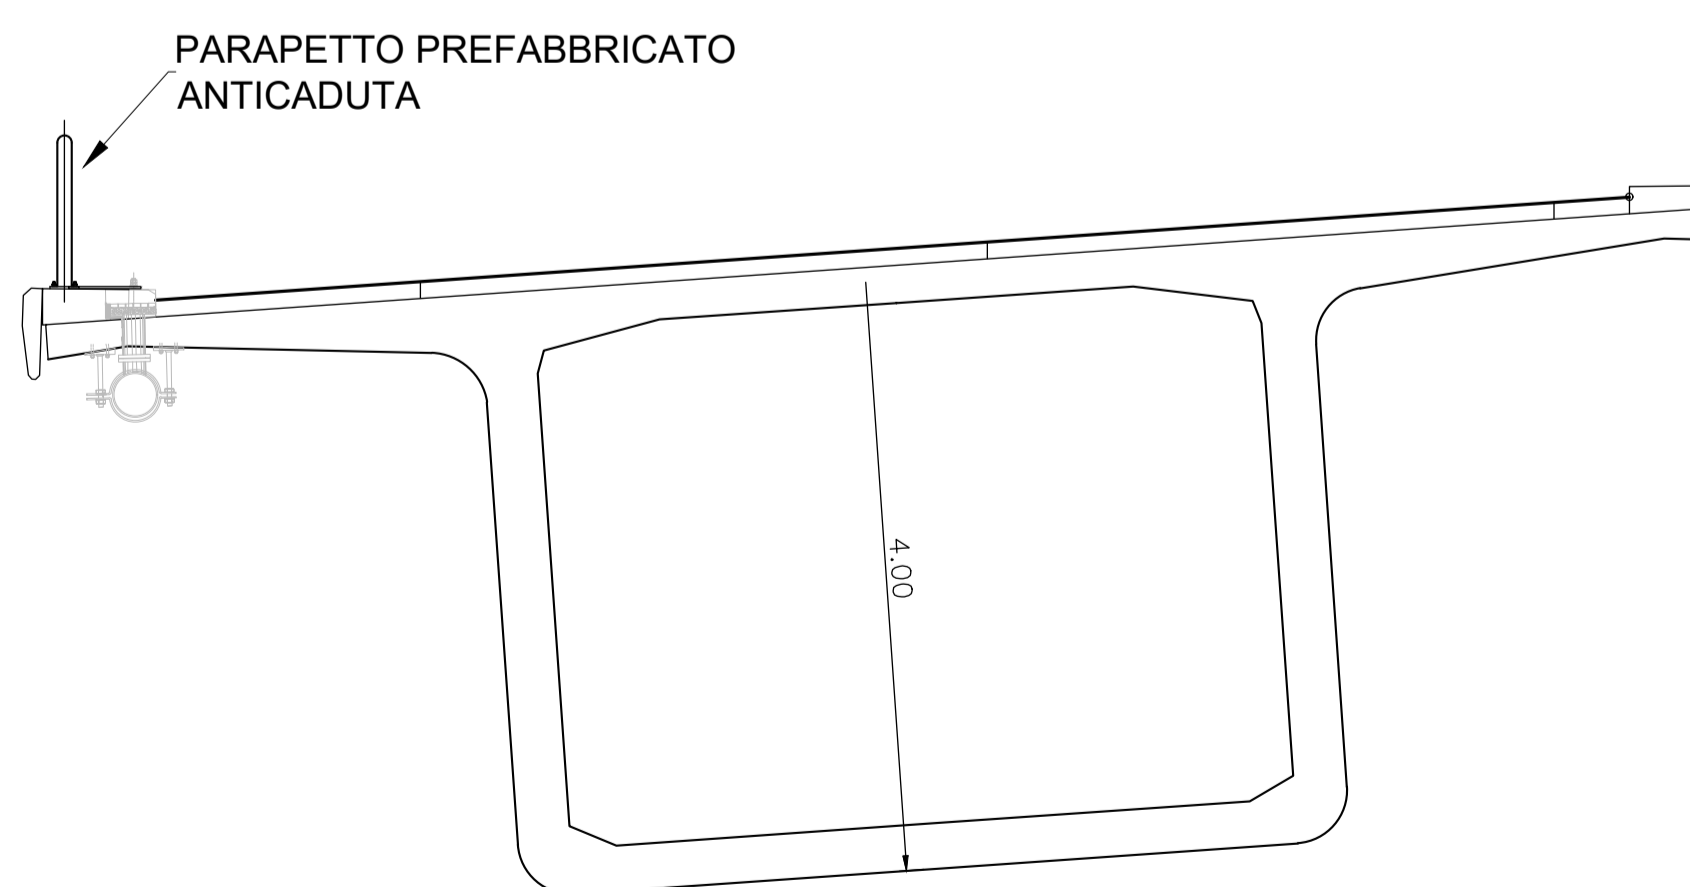

KEYMAP

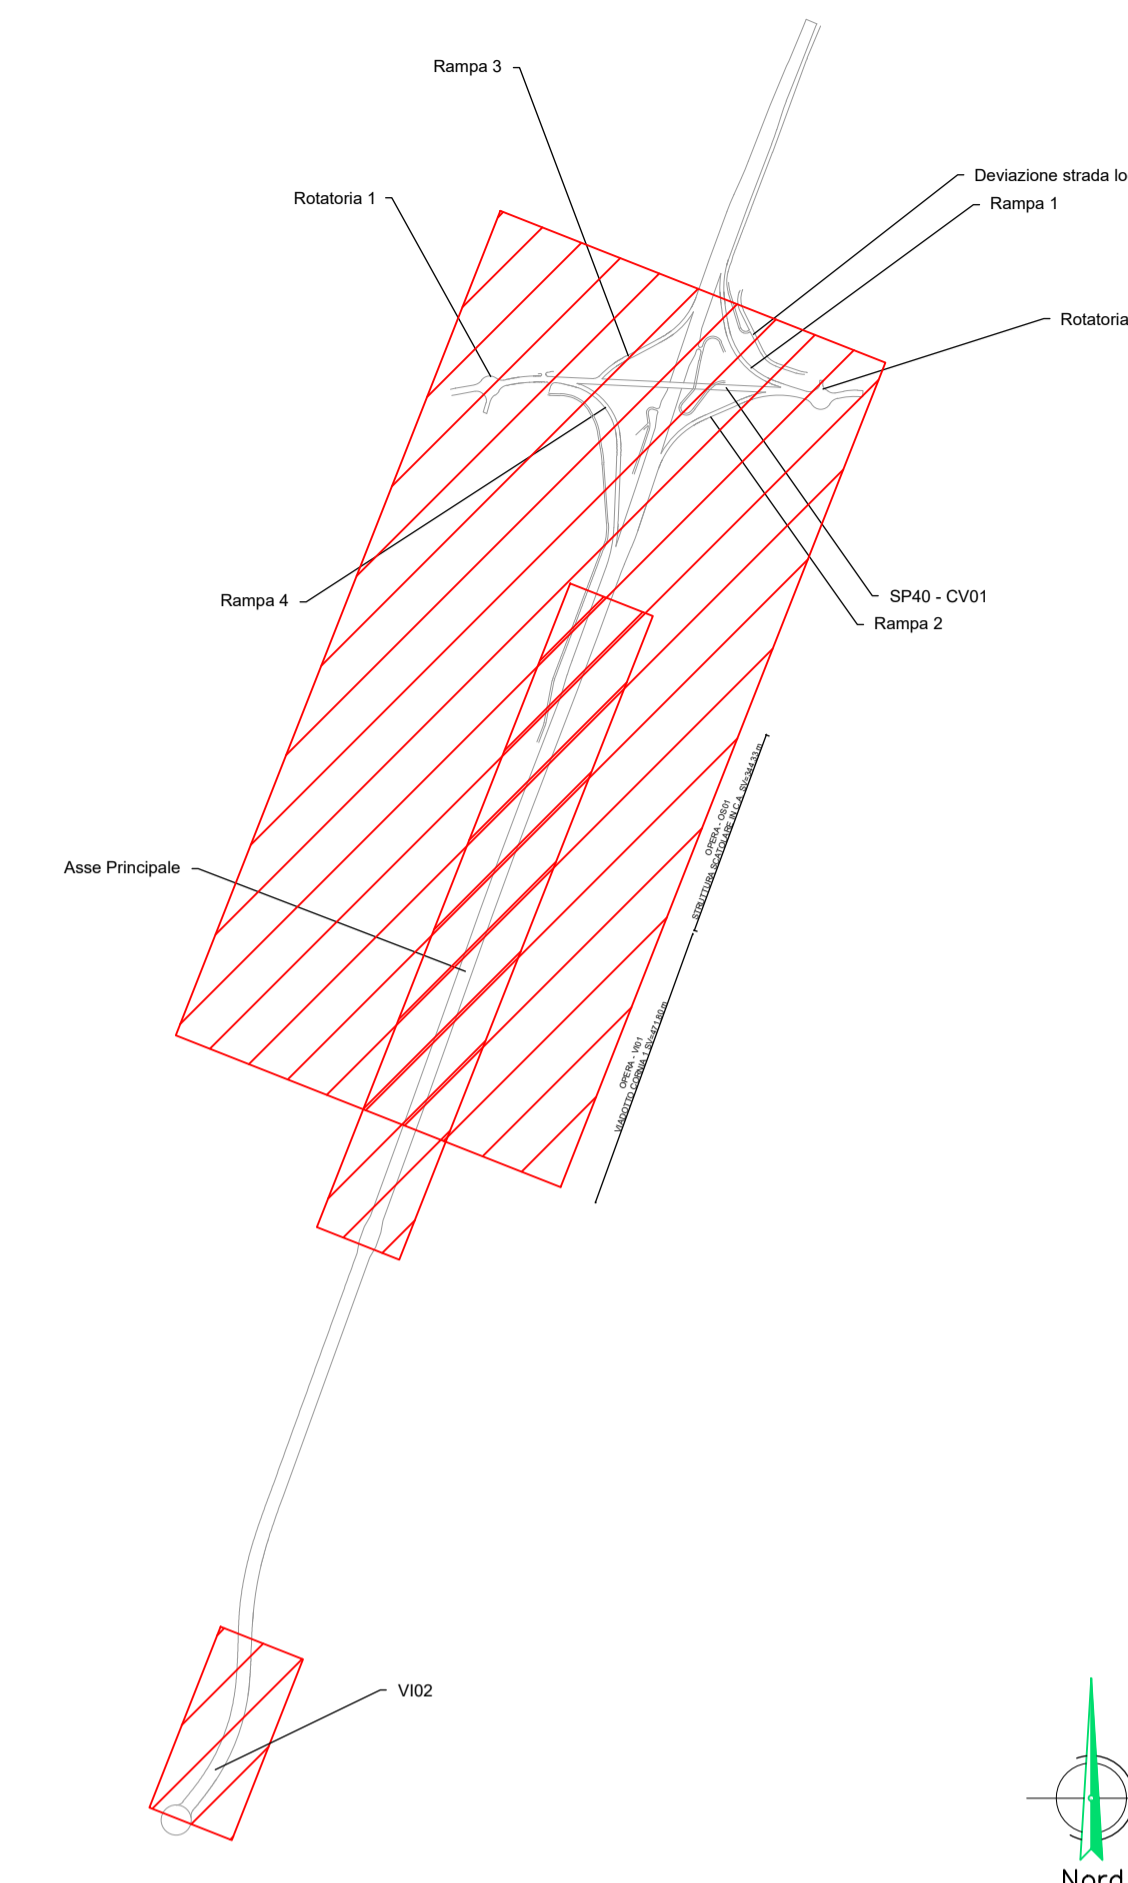

Nota: la prog. Km 0+000.00 del progetto esecutivo è stata anticipata di 100.00 m rispetto a quella del progetto definitivo

Sanas GRUPPO FS ITALIANE **90** Direzione Progettazione e Realizzazione Lavori

S.S. 398 "Via Val di Cornia"
 Bretella di collegamento tra l'Autostrada Tirrenica A12 e il Porto di Piombino
 LOTTO 1 - Svincolo di Geodetica-Gagno

PROGETTO ESECUTIVO

COD. **FI2**

PROGETTAZIONE: ATI SINTAGMA - GDG - ICARIA

IL RESPONSABILE DELL'INTEGRAZIONE DELLE PRESTAZIONI SPECIALISTICHE:
 Dott. Ing. Nando Granieri
 Ordine degli Ingegneri della Prov. di Perugia n° A351

IL GRUPPO DI PROGETTAZIONE:
MANDATARIA: Sintagma, Geotecnica, ICARIA
MANDANTI: D. Caracciolo, V. Bottecchini, S. Sacconi, F. Marchionni, G. Cordua, V. Di Giori, G. Viaschi, C. Consenti, D. Ing. G. Pulli, F. Domini, G. Sgarbi

IL PROGETTISTA:
 Dott. Ing. Vadimiro Rotisciani
 Ordine degli Ingegneri della Prov. di Terni n° A376

IL GEOLOGO:
 Dott. Geol. Giorgio Cerquiglini
 Ordine dei Geologi della Regione Umbria n° 108

IL R.U.P.:
 Dott. Ing. Antonio Scalamanfrè

IL COORDINATORE PER LA SICUREZZA IN FASE DI PROGETTAZIONE:
 Dott. Ing. Filippo Pambianco
 Ordine degli Ingegneri della Prov. di Perugia n° A1373

PROTOCOLLO DATA MARZO 2019

PIANO DI SICUREZZA E COORDINAMENTO

Allegato 14 - Fasi esecutive - Schemi e apprestamenti di sicurezza

CODICE PROGETTO	NOME FILE	REVISIONE	SCALA:
PROGETTO D P P I 1 2	100-S100-SIC-LF09	A	Varie
ELAB. E 1801	CODICE ELAB. T 0 0 S I 0 0 S I C L F 0 9		
A	Emissione	29/03/2019	F. Pambianco, E. Bertolacci, N. Granieri
REV.	DESCRIZIONE	DATA	REDATTO VERIFICATO APPROVATO