






DOCUMENTI DI RIFERIMENTO	N.

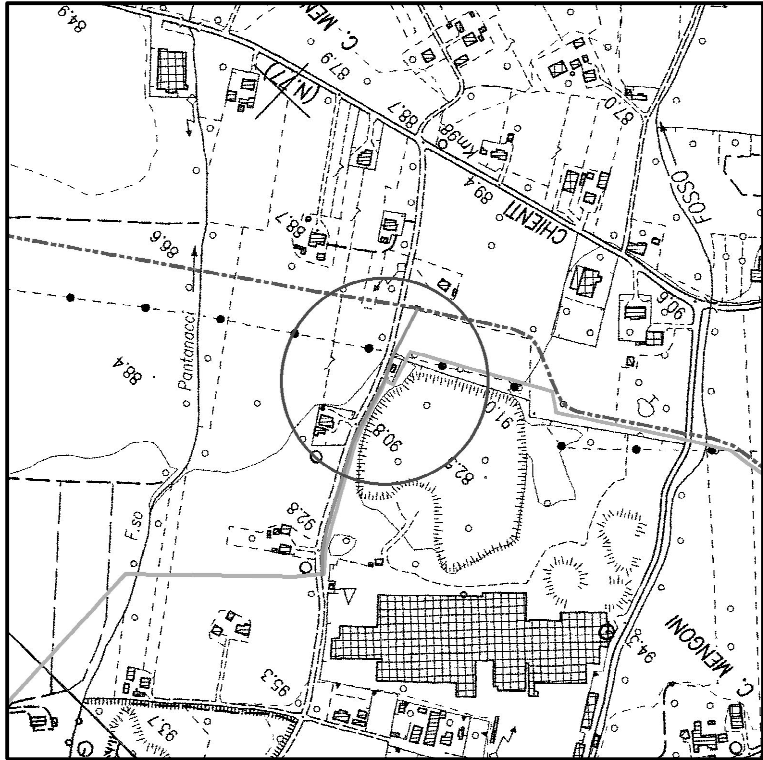


COROGRAFIA 1:10000  
CTR 303060 - 303020

1	SET '11	AGGIORNAMENTO	MONTINI	CANI	SABBATINI
0	APR. '10	EMISSIONE	MONTINI	BIZZARRI	SABBATINI
Rev.	DATA	DESCRIZIONE	ELABORATO	VERIFICATO	APPROVATO
 <b>snam rete gas</b>		PROGETTISTA  <b>saipem</b>	WBS NR/09157 COD. TEC. R-L04 <b>COMMESSA SAIPEM 022022</b>		UNITA' N°. <b>130</b>
<b>Metanodotto: DERIVAZIONE PER MONTECASSIANO RIFACIMENTO ALLACCIAMENTO ASTEA DI MONTECASSIANO</b> DN 200 (8") / DN 100 (4"), DP 75 bar			DIS. N. <b>LC-D-83381</b>		
			REVISIONE <b>1</b>		
PUNTO DI INTERCETTAZIONE DI DERIVAZIONE IMPORTANTE CON DISCAGGIO SU ALLACCIAMENTO ASTEA DI MONTECASSIANO Loc. "C. Menghi"			FG. <b>1</b> DI <b>3</b>		
			SCALA		

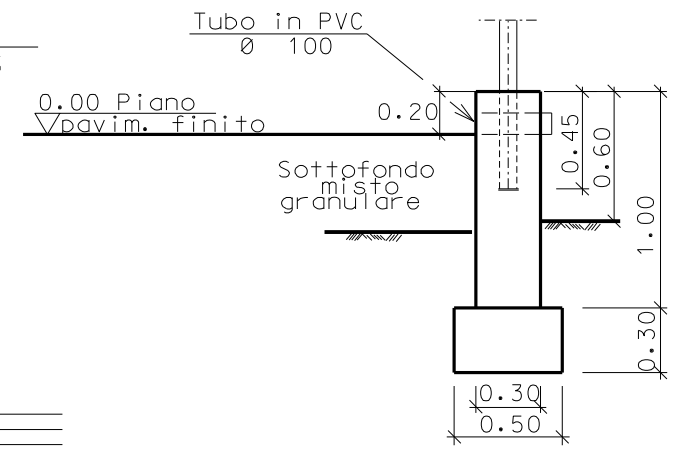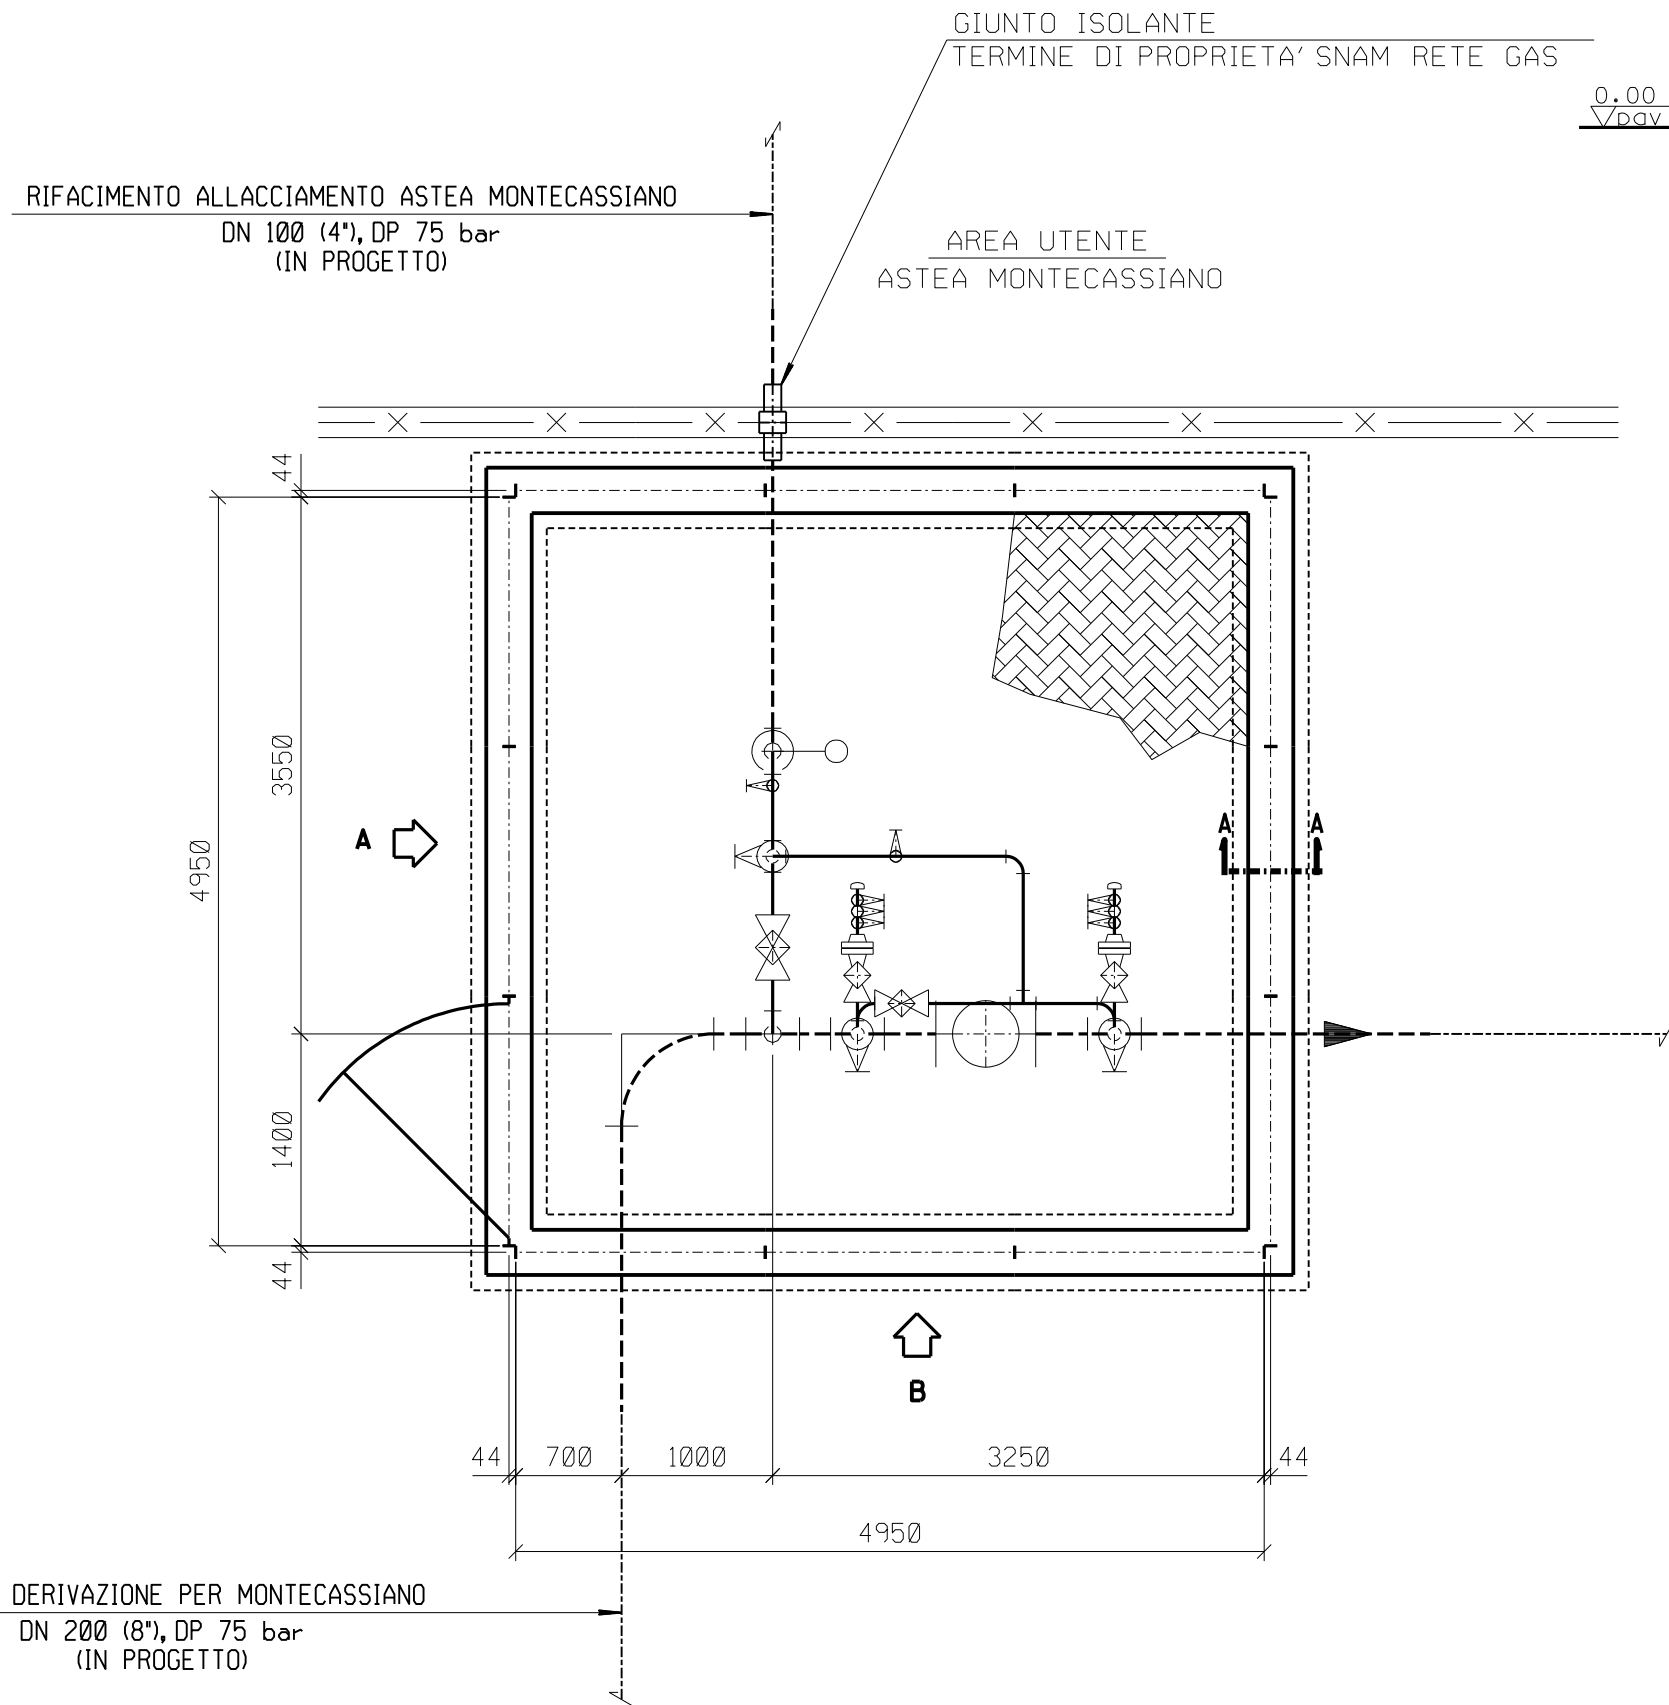


SEZIONE A - A

SCALA 1:50

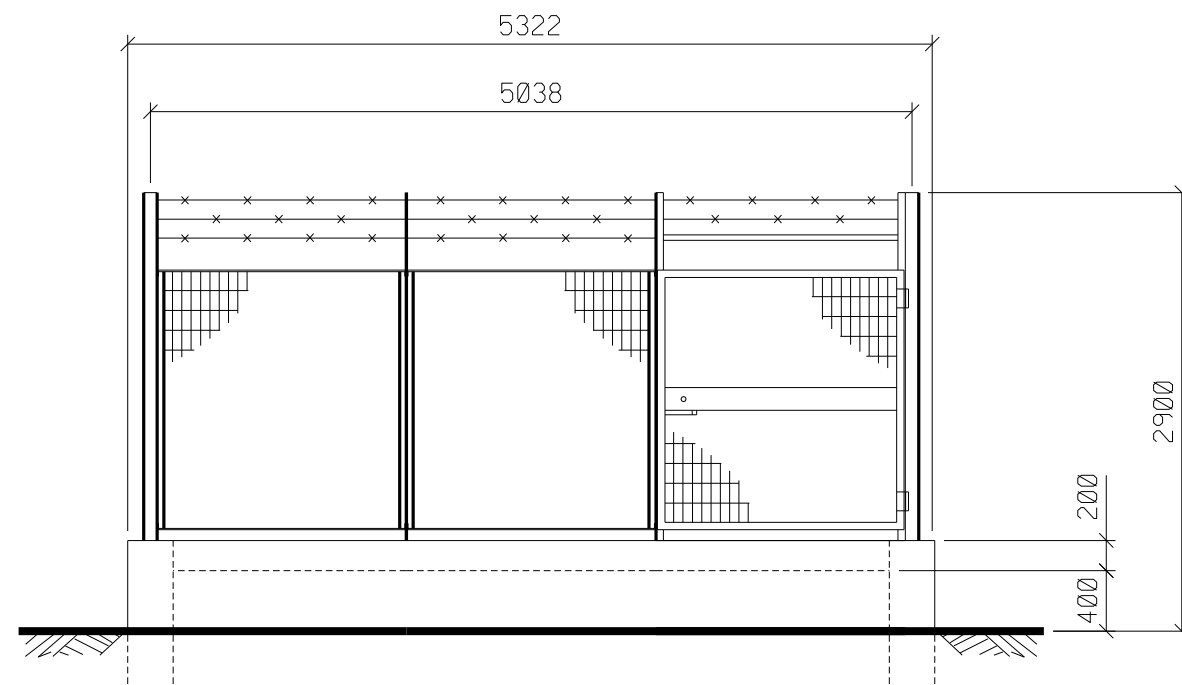

PROSPETTO A

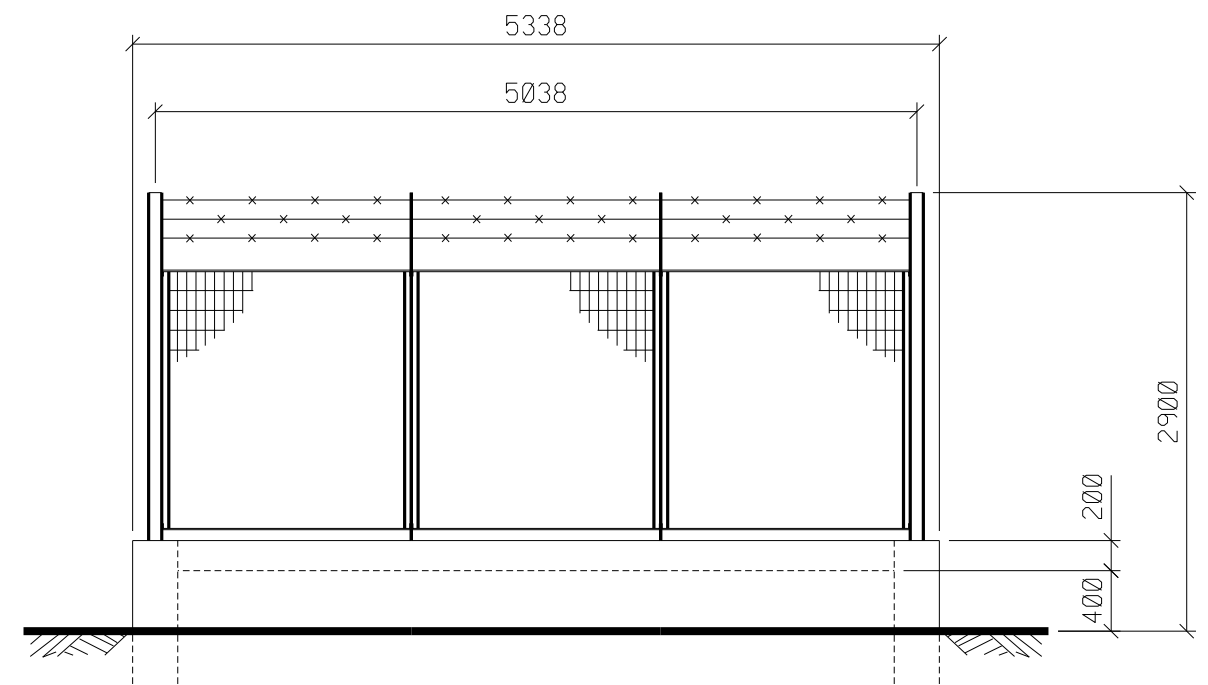

PROSPETTO B

SCALA 1:50