




DOCUMENTI DI RIFERIMENTO	N.




COROGRAFIA 1:10000
CTR 302120 - 303090


1	SET '11	AGGIORNAMENTO	MONTINI	CANI	SABBATINI
0	APR '10	EMISSIONE	MONTINI	BIZZARRI	SABBATINI
Rev.	DATA	DESCRIZIONE	ELABORATO	VERIFICATO	APPROVATO
 snam rete gas		PROGETTISTA  saipem	WBS NR/09157 COD. TEC. R-L08 COMMESSA SAIPEM 022022	UNITA' N°. 170	
Metanodotto: RICOLLEGAMENTO ALLACCIAMENTO COMUNE DI TREIA 1a PRESA DN 100 (4"), DP 75 bar			DIS. N. LC-D-83384		
PUNTO DI INTERCETTAZIONE CON DISCAGGIO DI ALLACCIAMENTO Loc. "Villa Lazzarini"			REVISIONE 1		
FG. 1 DI 3			SCALA		

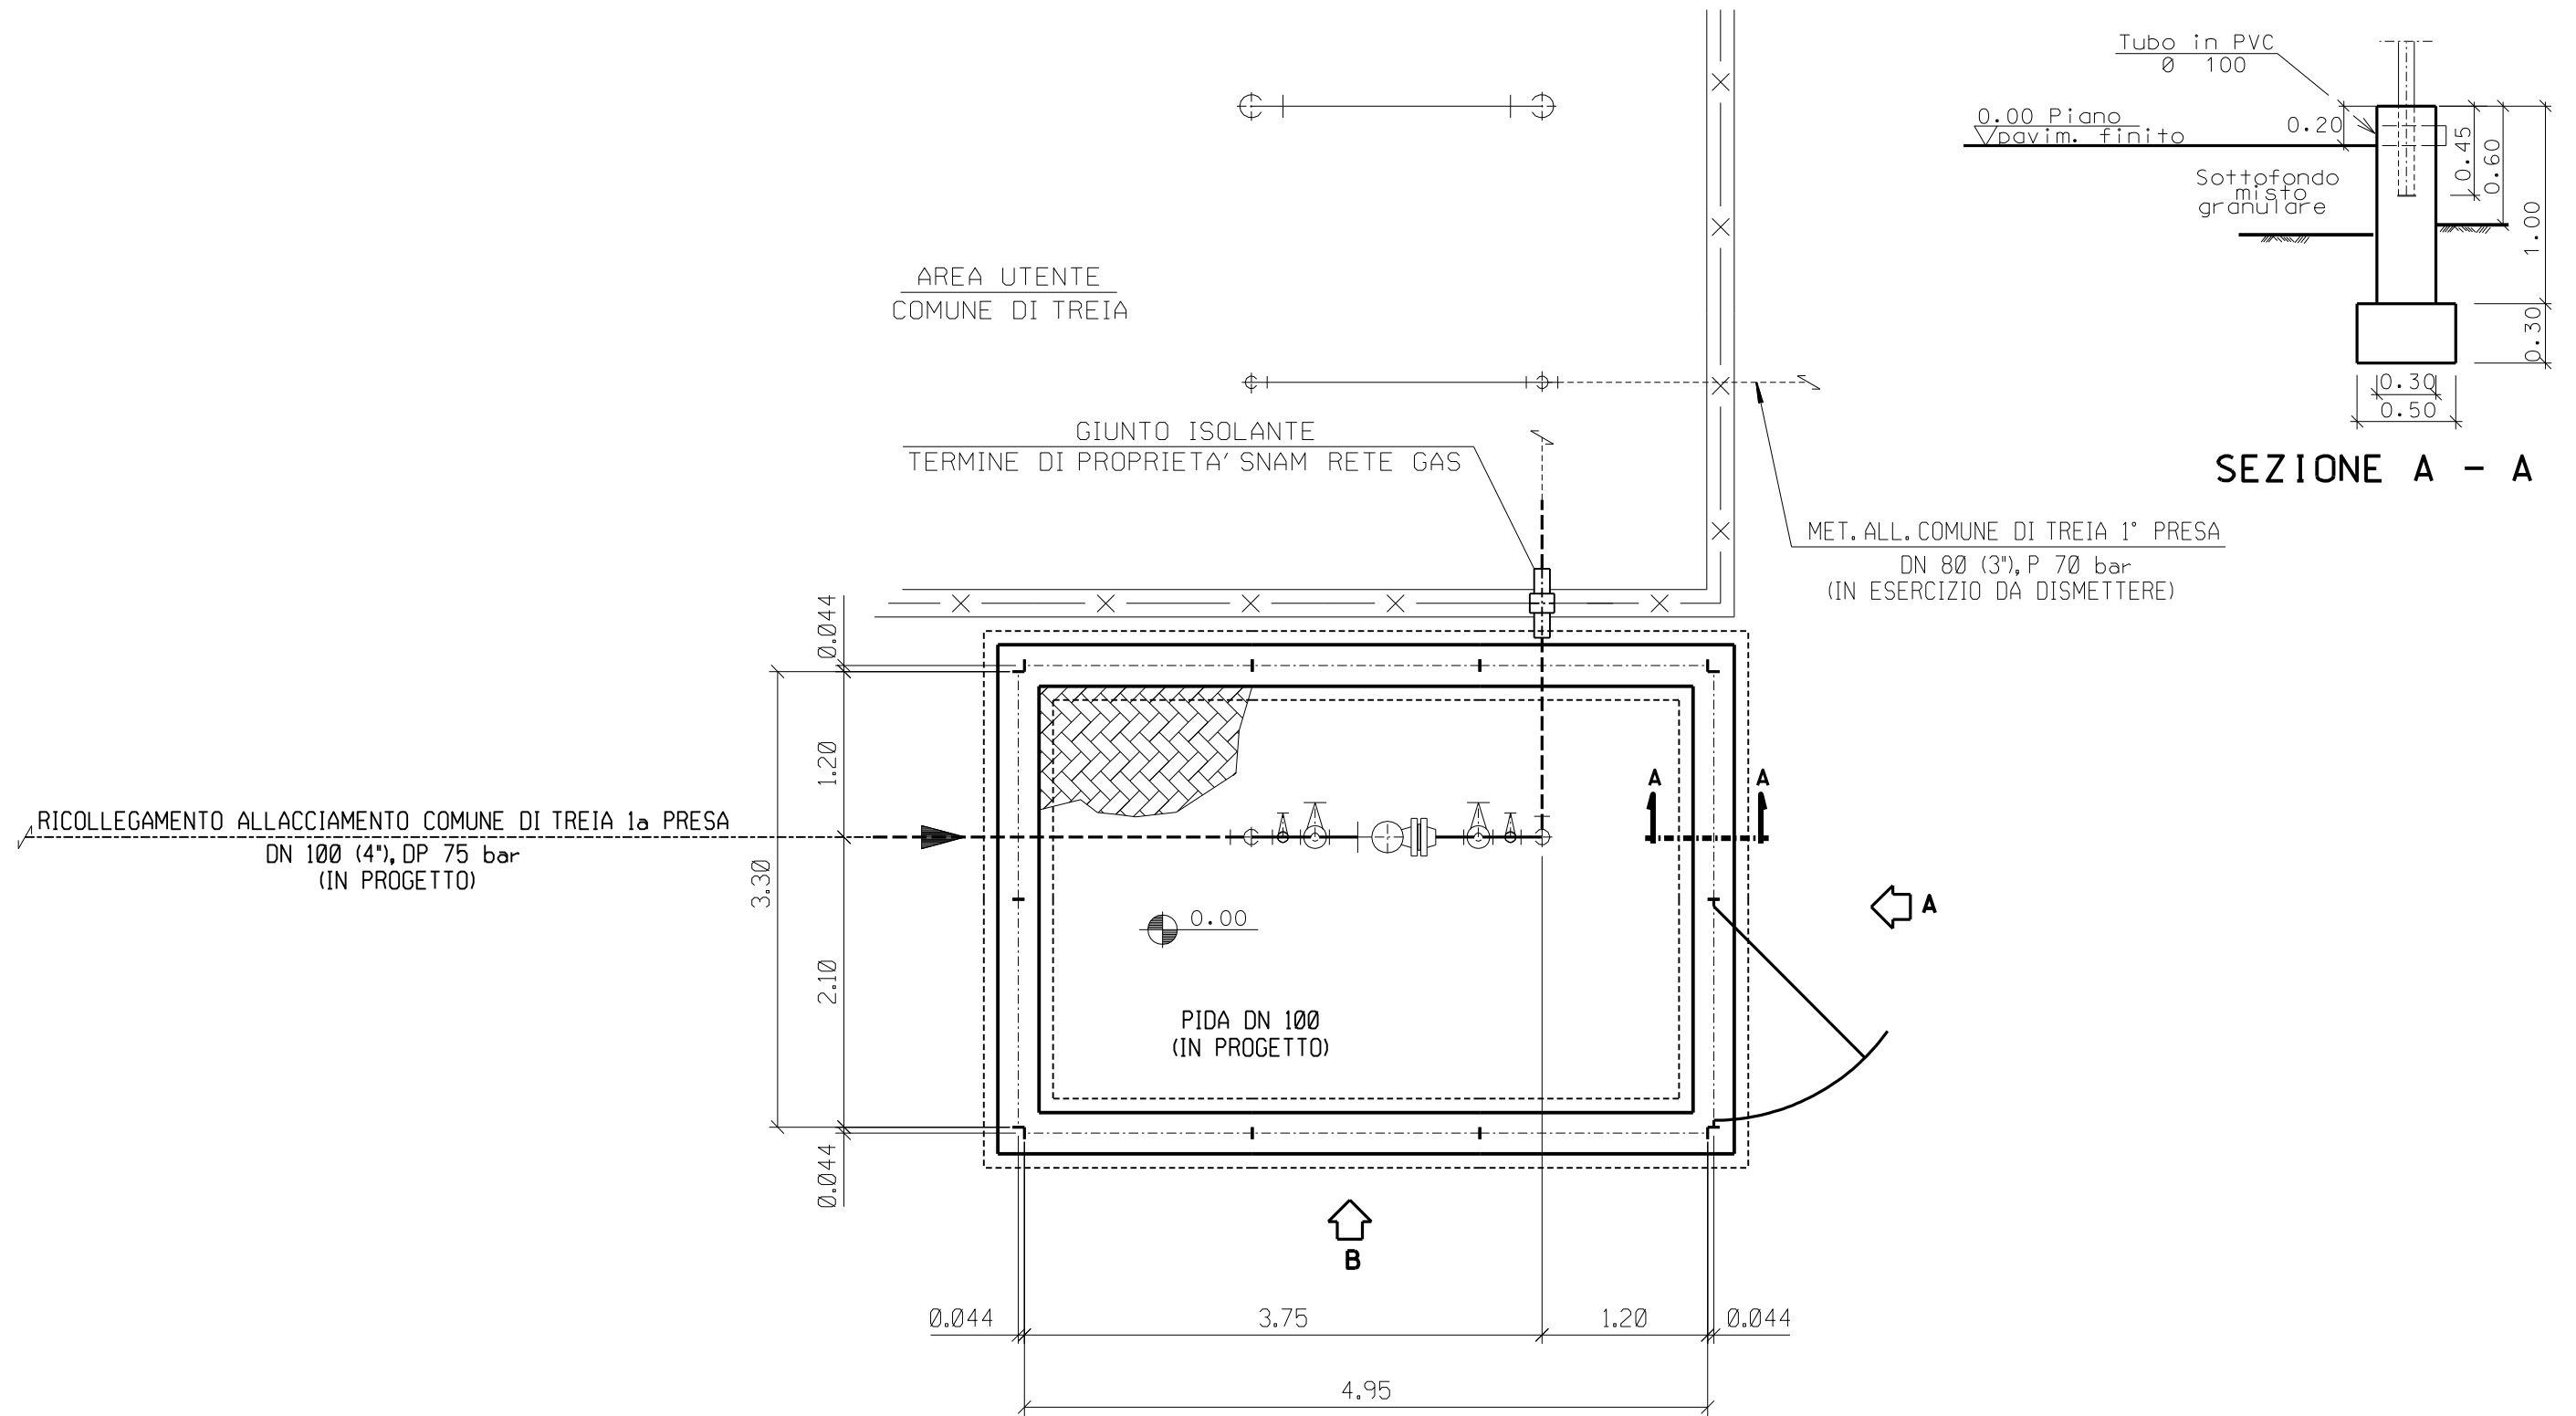

SCALA 1:50

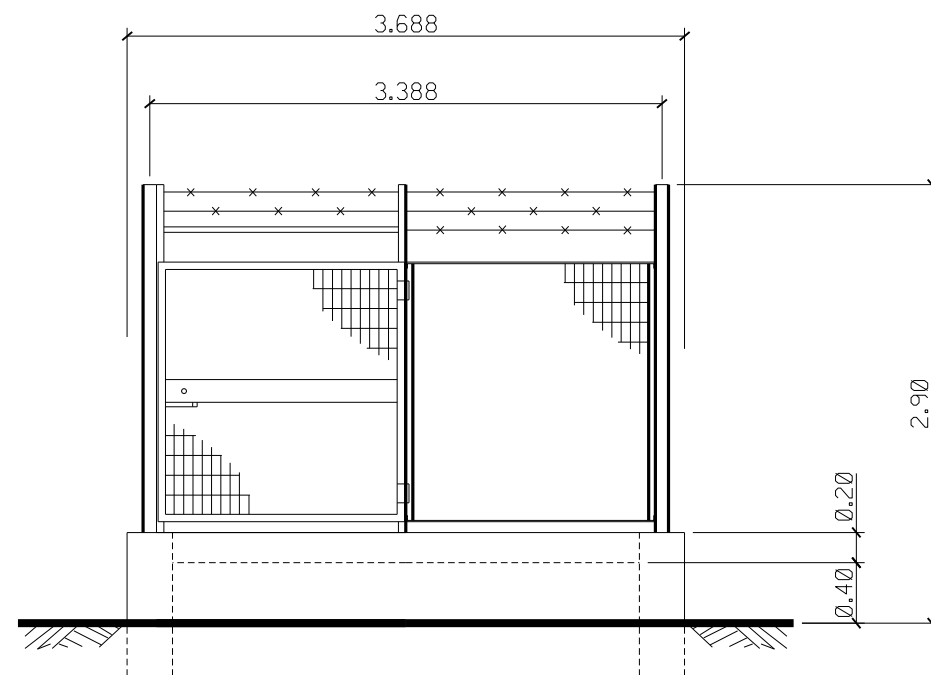

PROSPETTO A

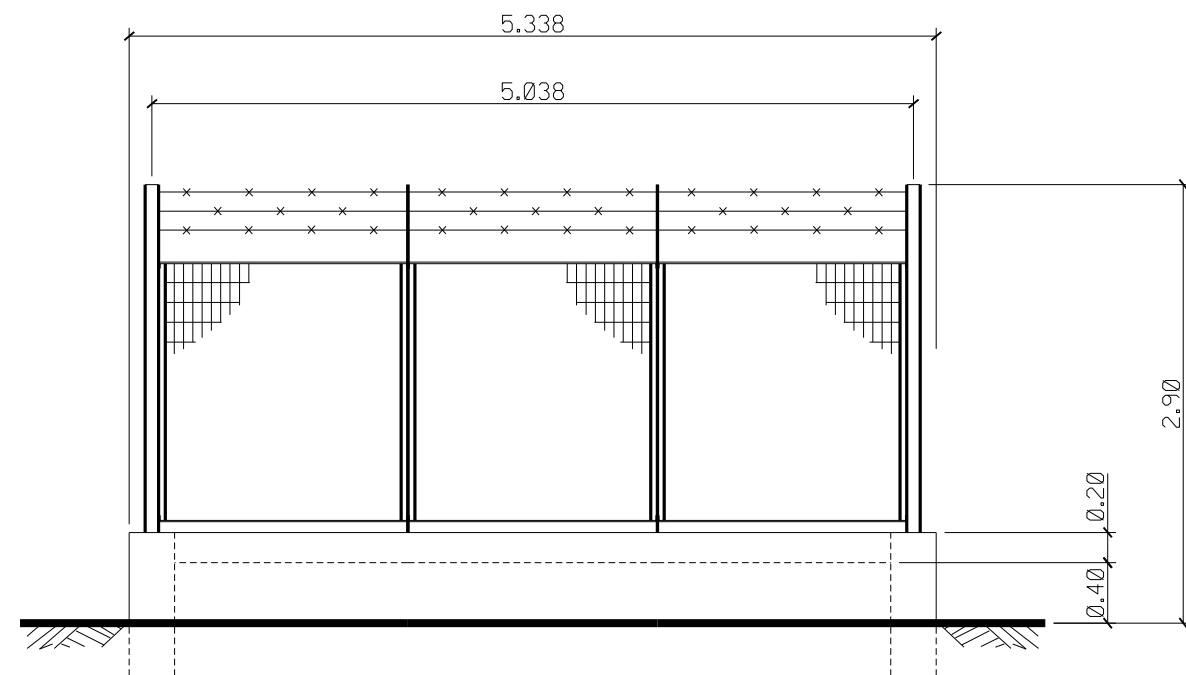

PROSPETTO B

SCALA 1:50