PLANIMETRIA DI PROGETTO

SCALA 1: 2.000

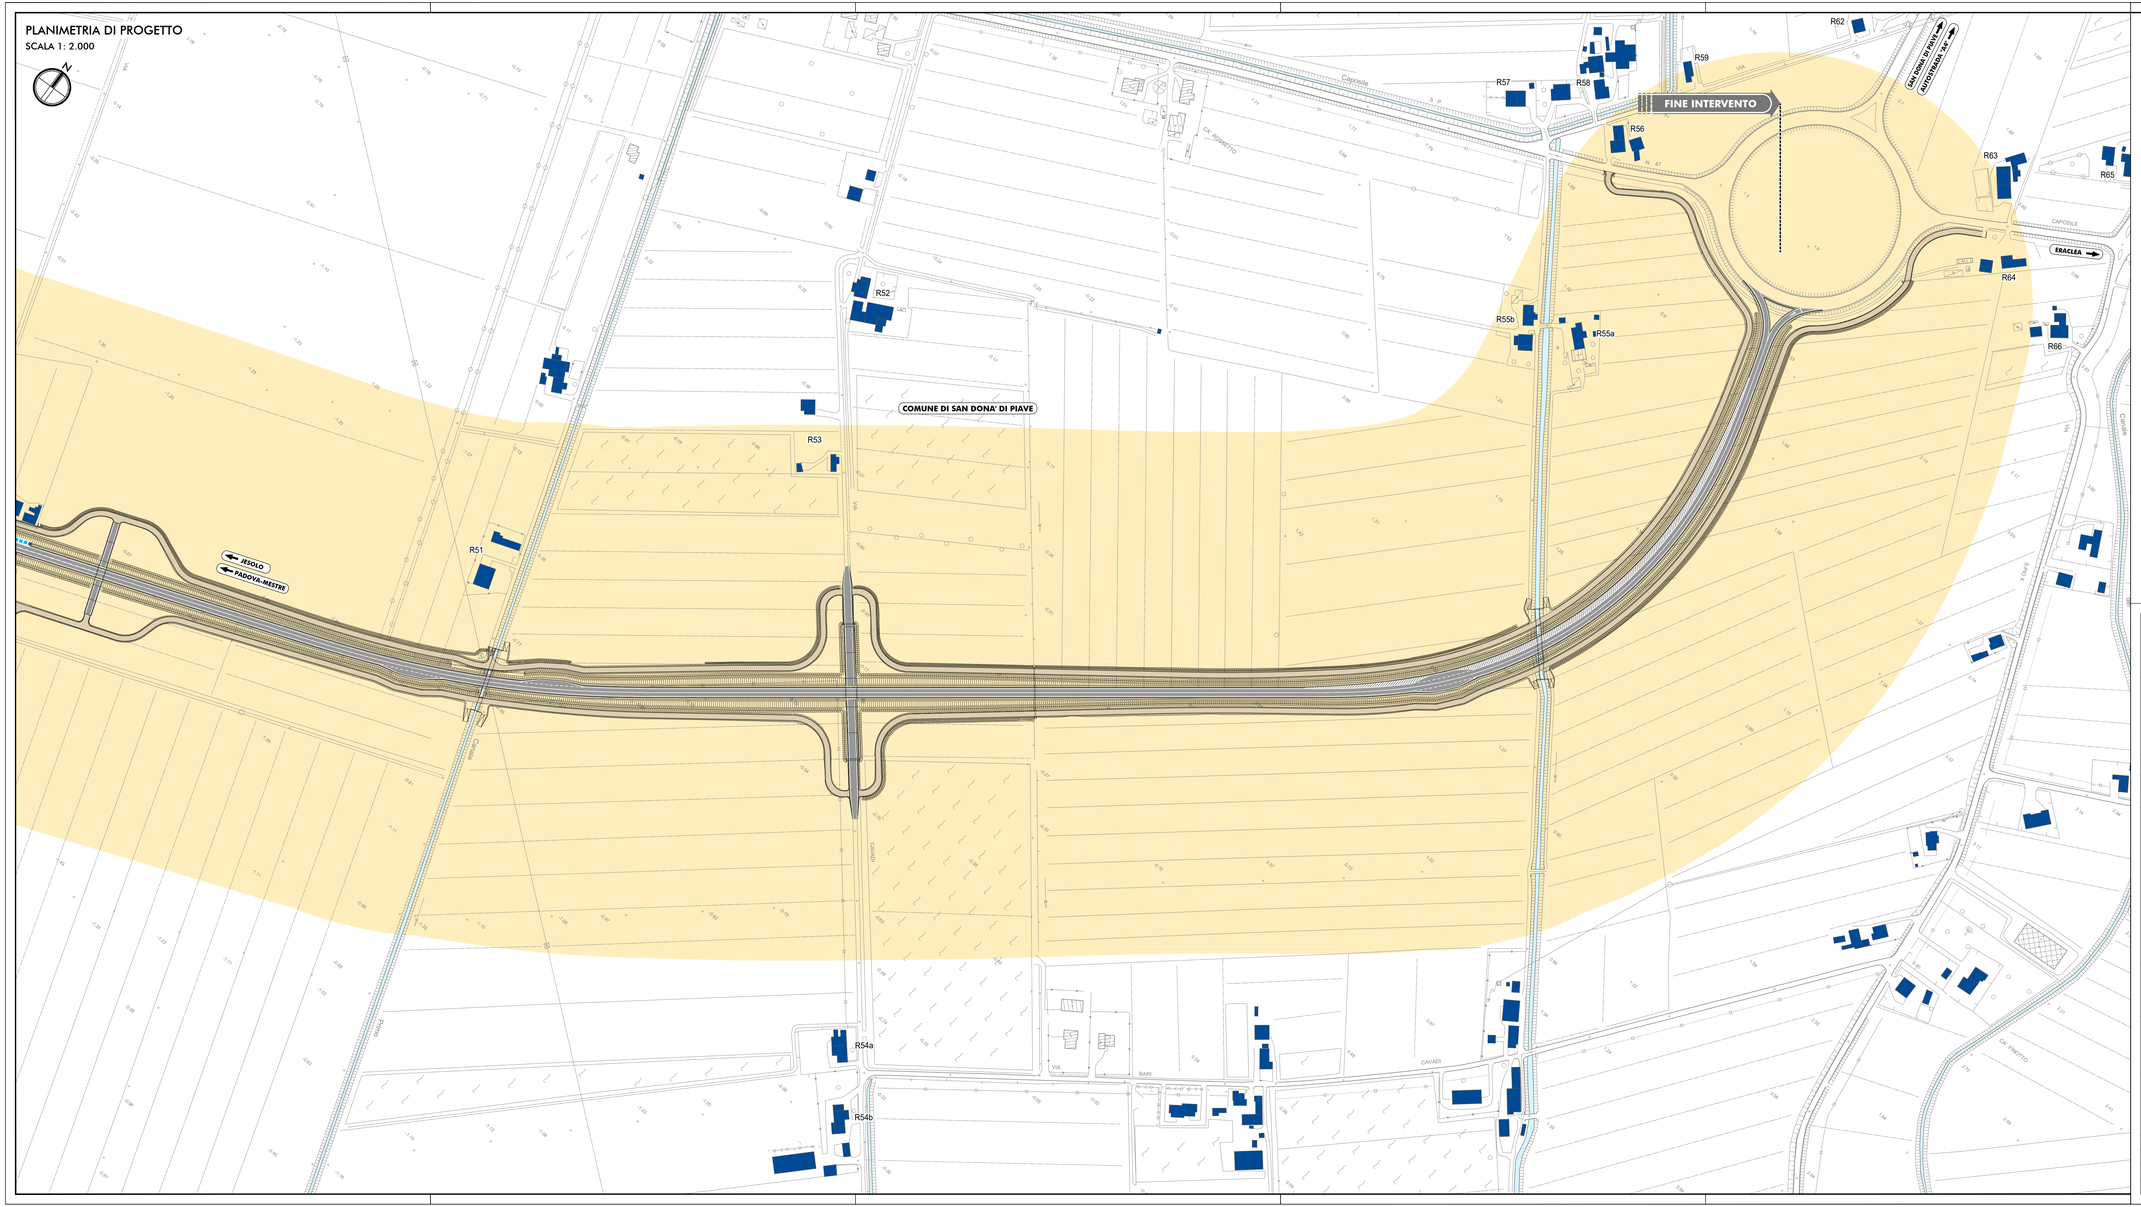

LEGENDA

- CONFINI REGIONALI
- CONFINI PROVINCIALI
- CONFINI COMUNALI
- CORSI D'ACQUA E PRESENZE IDROGRAFICHE PRINCIPALI
- FASCIA DI PERTINENZA DA DPR 142/04
- RICETTORE OGGETTO DI CENSIMENTO
- R52 — CODIFICA RICETTORE
- PROTEZIONE ANTIFONICA

BA03 — CODICE IDENTIFICATIVO
BARRIERA ANTIRUMORE FONOASSORBENTE — TIPOLOGIA
L=207m H=3m — DIMENSIONAMENTO

INFRASTRUTTURA DI PROGETTO

TRACCIATO DI PROGETTO

QUADRO D'UNIONE

anas
GRUPPO FS ITALIANE

Struttura Territoriale Veneto e Friuli Venezia Giulia
Via Ca' Rosa, 216 - 31044 Montebelluna (TV) - P.I. 02358090247 - Tel. (+39) 0423 2911411 - F (+39) 041 5317321
Pec: anas.veneto@pec.stradeanas.it - www.stradeanas.it

Anas S.p.A. - Gruppo Ferrovie dello Stato Italiane
Società con socio unico soggetta all'attività di direzione e coordinamento di Ferrovie dello Stato Italiane S.p.A. e concessionaria ai sensi del D.L. 138/2002 (convertito con L. 178/2002)
Sede Legale: Via Monzambano, 10 - 00185 Roma - T (+39) 06 44921 - F (+39) 06 4456224
Pec: anas@pec.anas.stradeanas.it
Cap. Soc. Euro 2.269.892.000,00 - Iscr. R.E.A. 1024951 - P.IVA 02133681003 - C.F. 80208450587

S.S. N. 14 "DELLA VENEZIA GIULIA"
VARIANTE DI SAN DONÀ DI PIAVE (VE) - 3° LOTTO

DALLA ROTATORIA DI CAPOSILE ALLA ROTATORIA DI PASSARELLA E SCAVALCO DELLA ROTATORIA DI CALVECCHIA

PROGETTO DEFINITIVO

ANAS – STRUTTURA TERRITORIALE VENETO E FRIULI VENEZIA GIULIA
AREA NUOVE OPERE

PROGETTISTI

Ing. Francesco Casarico
Ordine Ing. Padova n. 3983

sinèrgo

Ing. Filippo VARO
Ordine Ing. Parma n. 983

Arch. Sergio BECCARELLI
Ordine Arch. Parma n. 377

ORDINE DEGLI ARCHITETTI PIANIFICATORI PAESAGGISTI E CONSERVATORI DELLA PROVINCIA DI PARMA
ARCHITETTO SERGIO BECCARELLI

POLICREO

ACUSTICA

Ing. Giovanni BRANTI
Tecnico competente in Acustica Ambientale
ENTECA n. 6042

POLICREO

ARCHEOLOGIA

Dott.ssa Barbara SACSI

IL GEOLOGO

Dott. Geol. Maurizio MARTINO
Ordine Geol. Lazio ES n. 457

IL RESPONSABILE DEL PROCEDIMENTO

Dott. Ing. Antonio MARSELLA

IL COORDINATORE PER LA SICUREZZA IN FASE DI PROGETTAZIONE

Ing. Stefano Muffato
Ordine Ing. Venezia n. 2975

sinèrgo

STUDIO PRELIMINARE AMBIENTALE

Rumore: dimensionamento degli interventi di mitigazione (Località Armellina) - Tav 2 di 2

CODICE PROGETTO			NOME FILE	REVISIONE	SCALA
PROGETTO	LIV. PROG.	N. PROG.	T00IA10AMBCT16_A		
DPVE04	D	0901	CODICE ELAB. T00IA10AMBCT16	B	1:2.000

REV.	DESCRIZIONE	DATA	REDATTO	VERIFICATO	APPROVATO
B	EMISSIONE PER PROCEDURE	OTT.2020	ing. G. Brianti	arch. S. Beccarelli	ing. A. Marsella
A	EMISSIONE	DIC.2017	ing. G. Brianti	arch. S. Beccarelli	ing. A. Nonari