


DOCUMENTI DI RIFERIMENTO	N.



COROGRAFIA 1:10000
CTR 302160

1	SET '11	AGGIORNAMENTO	MONTINI	CANI	SABBATINI
0	APR '10	EMISSIONE	MONTINI	BIZZARRI	SABBATINI
Rev.	DATA	DESCRIZIONE	ELABORATO	VERIFICATO	APPROVATO
 snam rete gas		PROGETTISTA	 saipem		WBS NR/09157 COD. TEC. R-L09/10 COMMESSA SAIPEM 022022
					UNITA' N°. 180 190 200
Metanodotto: RIFACIMENTO DERIVAZIONE PER TOLENTINO RIFACIMENTO ALLACCIAMENTO COMUNE DI TOLENTINO DN 200 (8") / DN 100 (4"), DP 75 bar			DIS. N. LC-D-83385		
			REVISIONE 1		
PUNTO DI INTERCETTAZIONE DI DERIVAZIONE IMPORTANTE PUNTO DI INTERCETTAZIONE CON DISCAGGIO DI ALLACCIAMENTO Loc. "C. Tallei"			FG. 1	DI 2	
			SCALA		

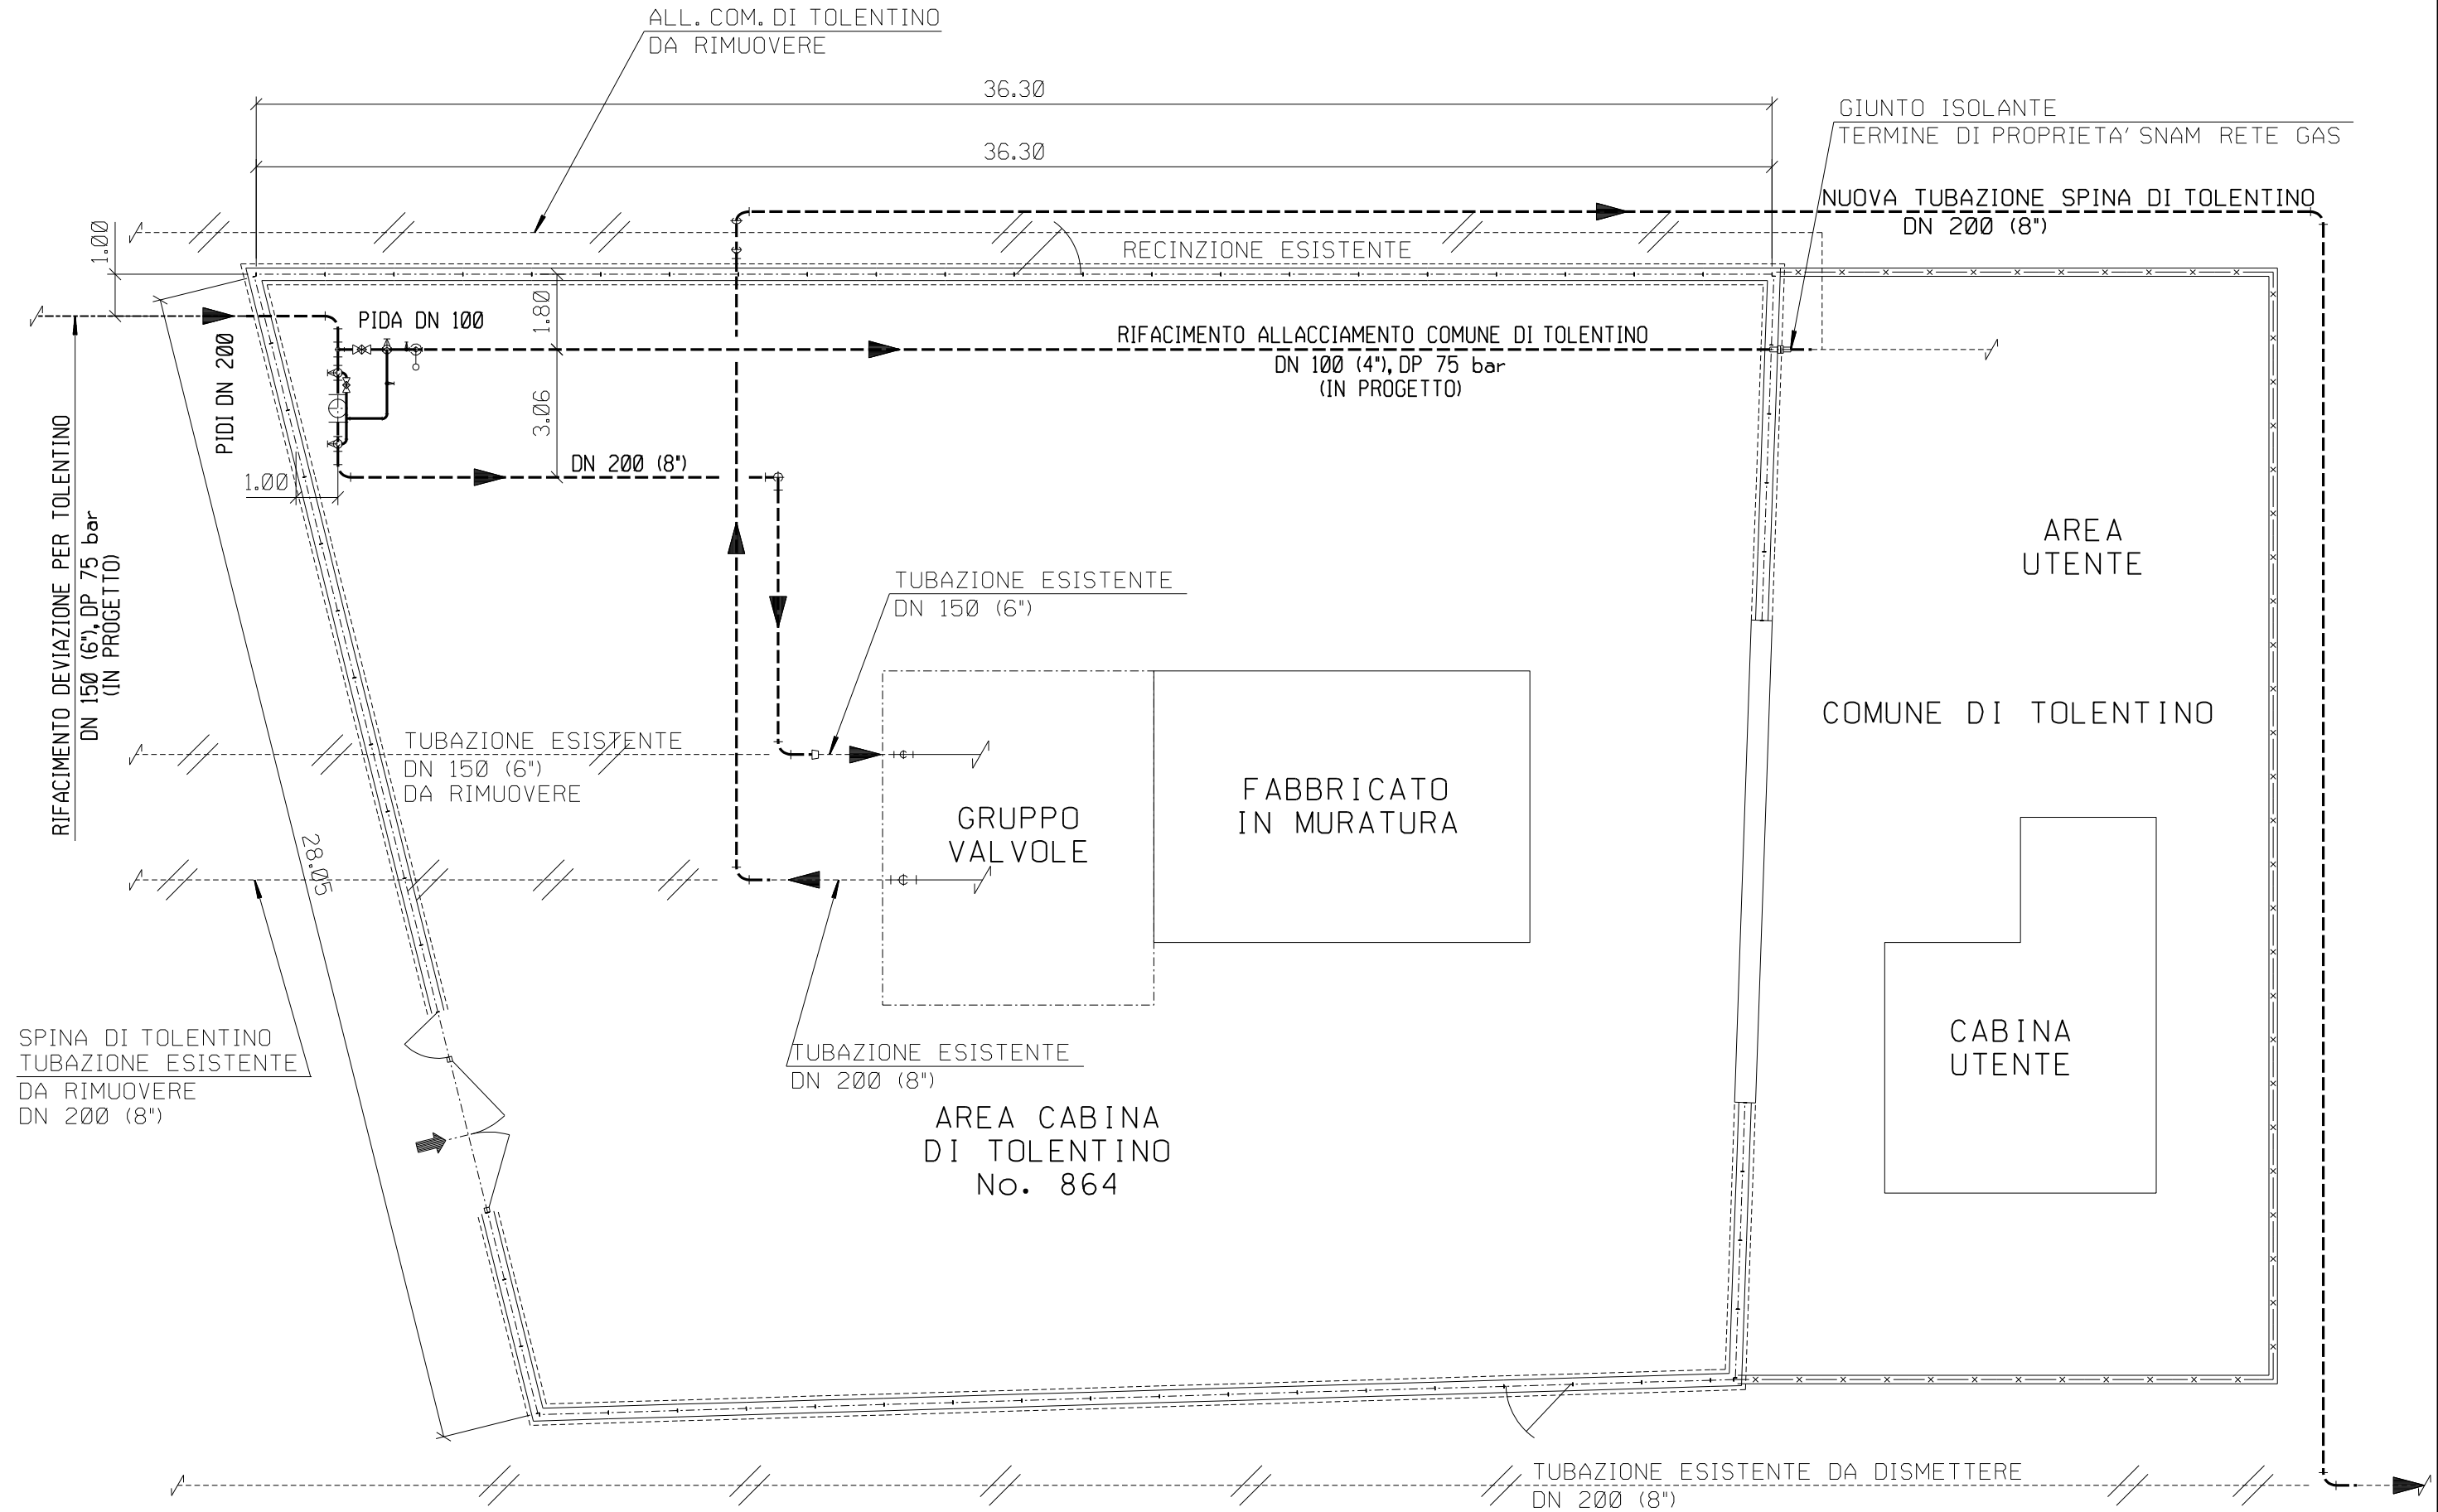

SCALA 1:150