



SEZIONE A-A - LOCALITÀ CALVECCHIA

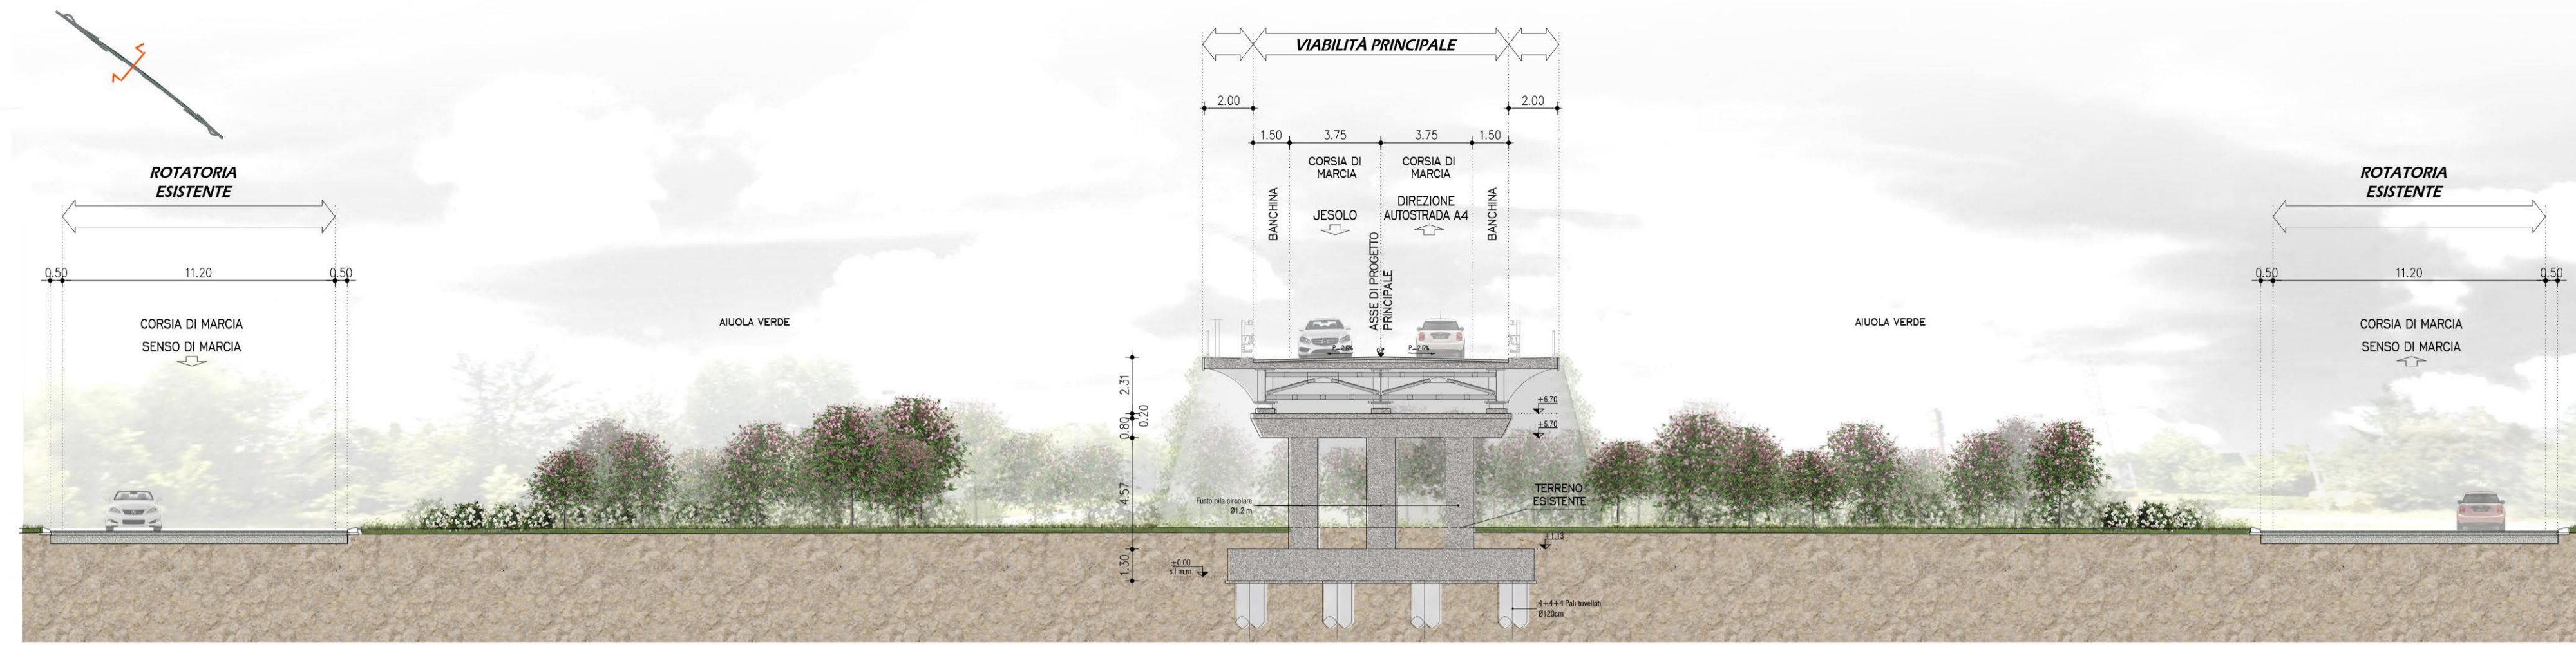


SEZIONE B-B - LOCALITÀ CALVECCHIA

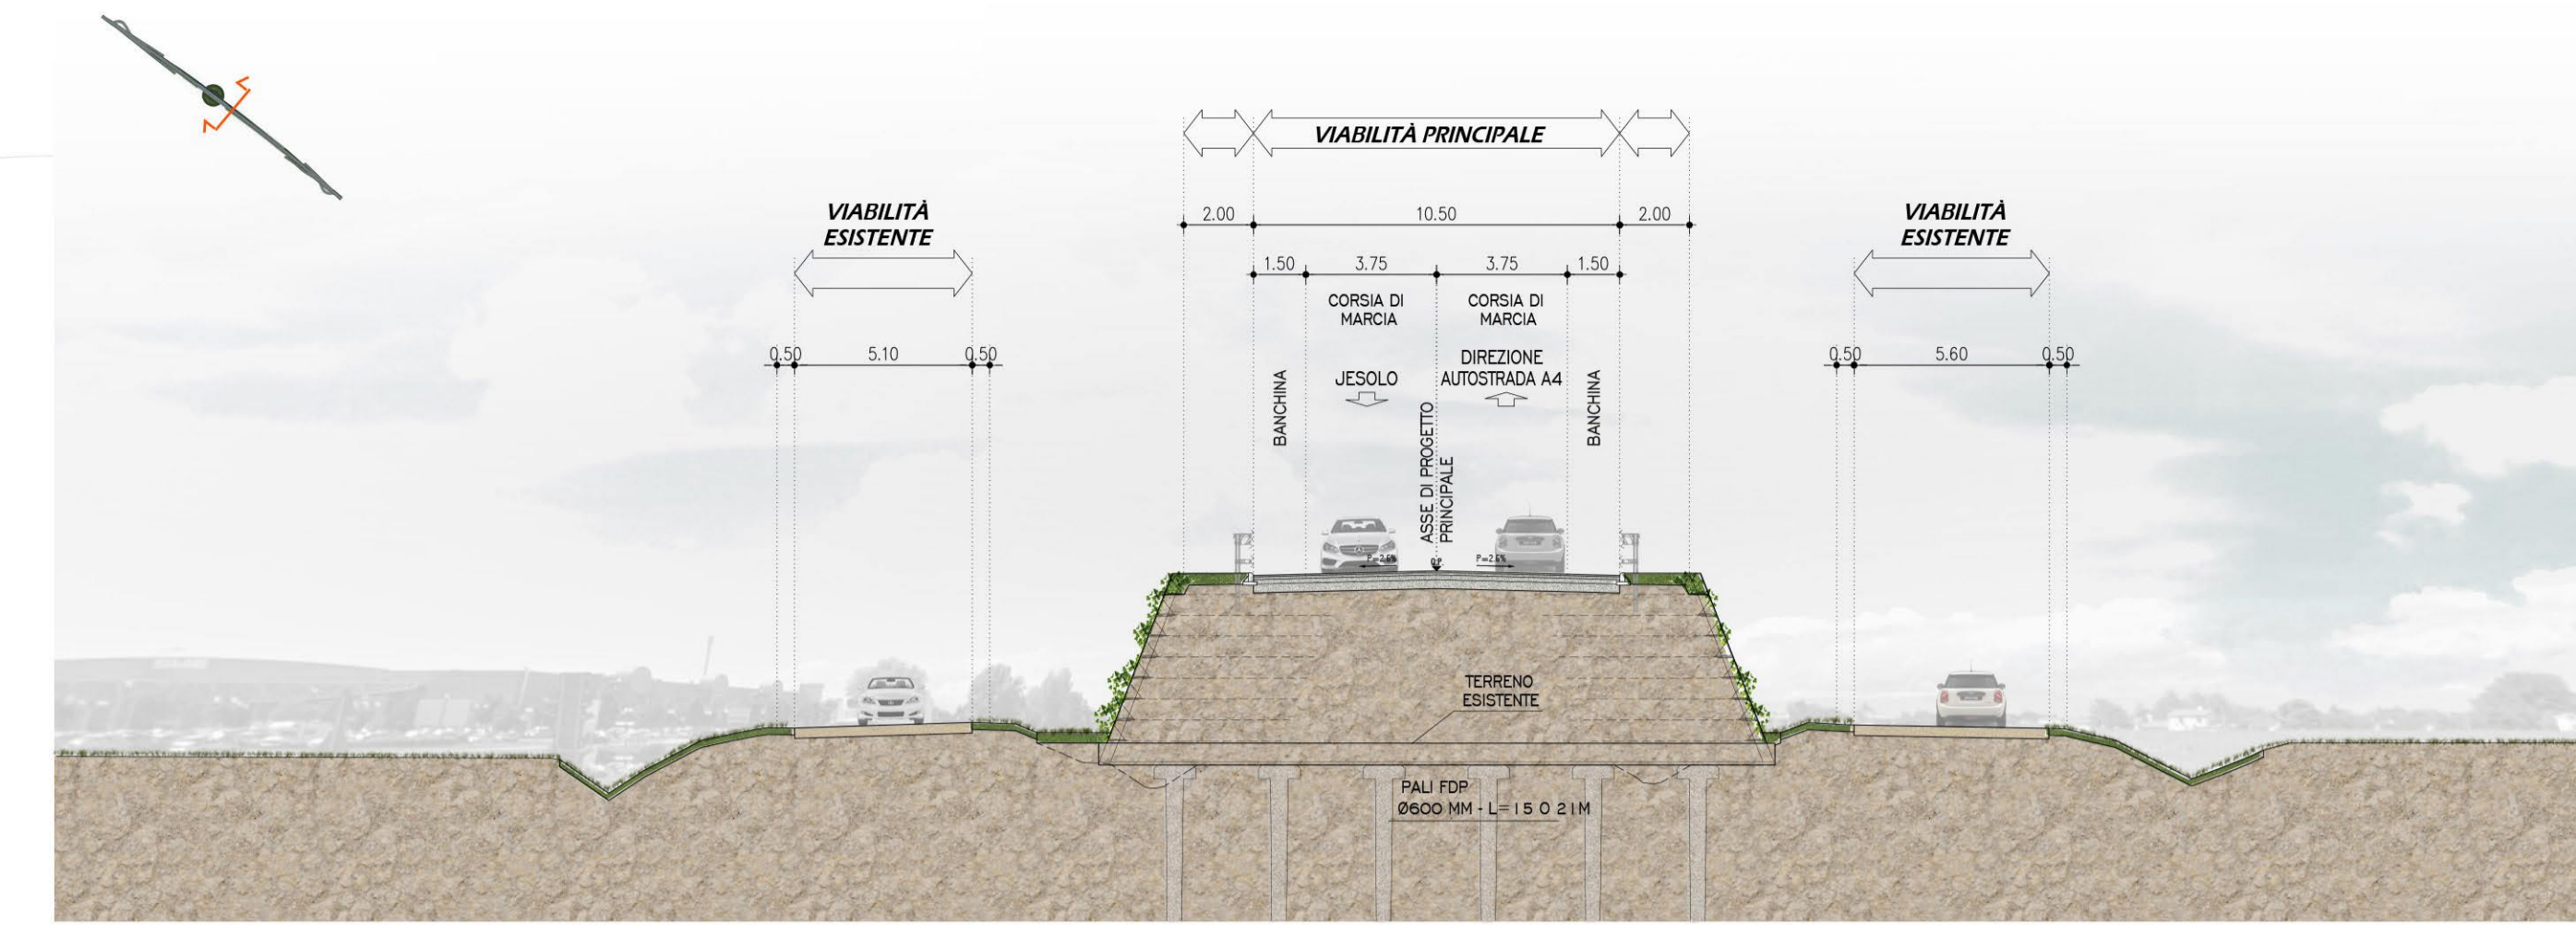


SEZIONE C-C - LOCALITÀ ARMELLINA



QUADRO D'UNIONE

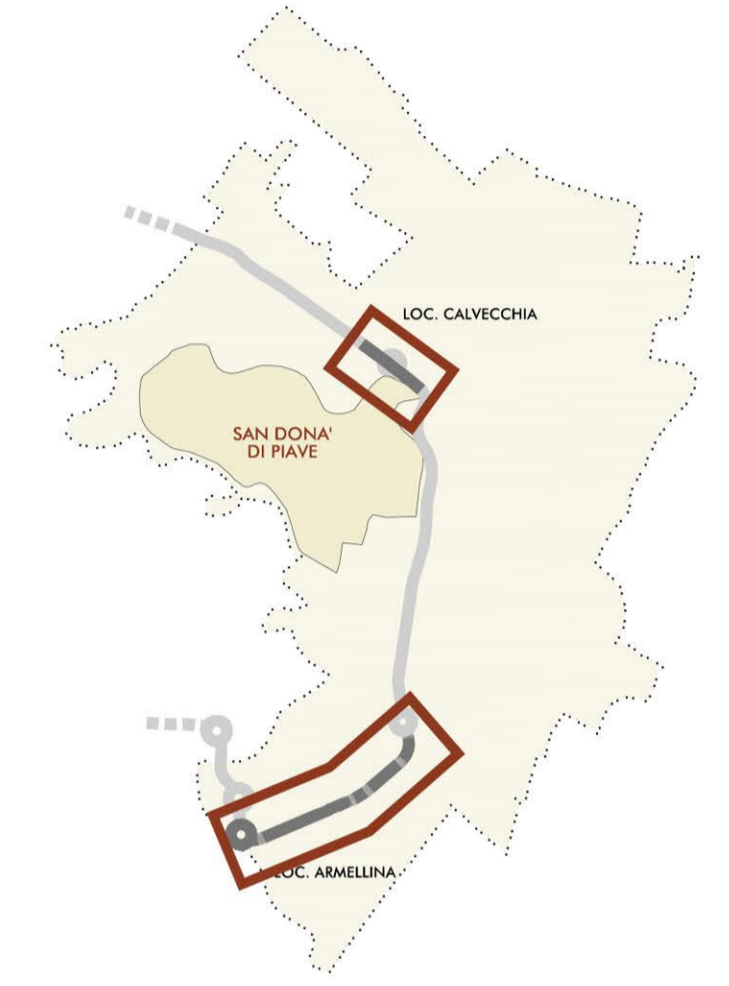

SEZIONE D-D - LOCALITÀ ARMELLINA

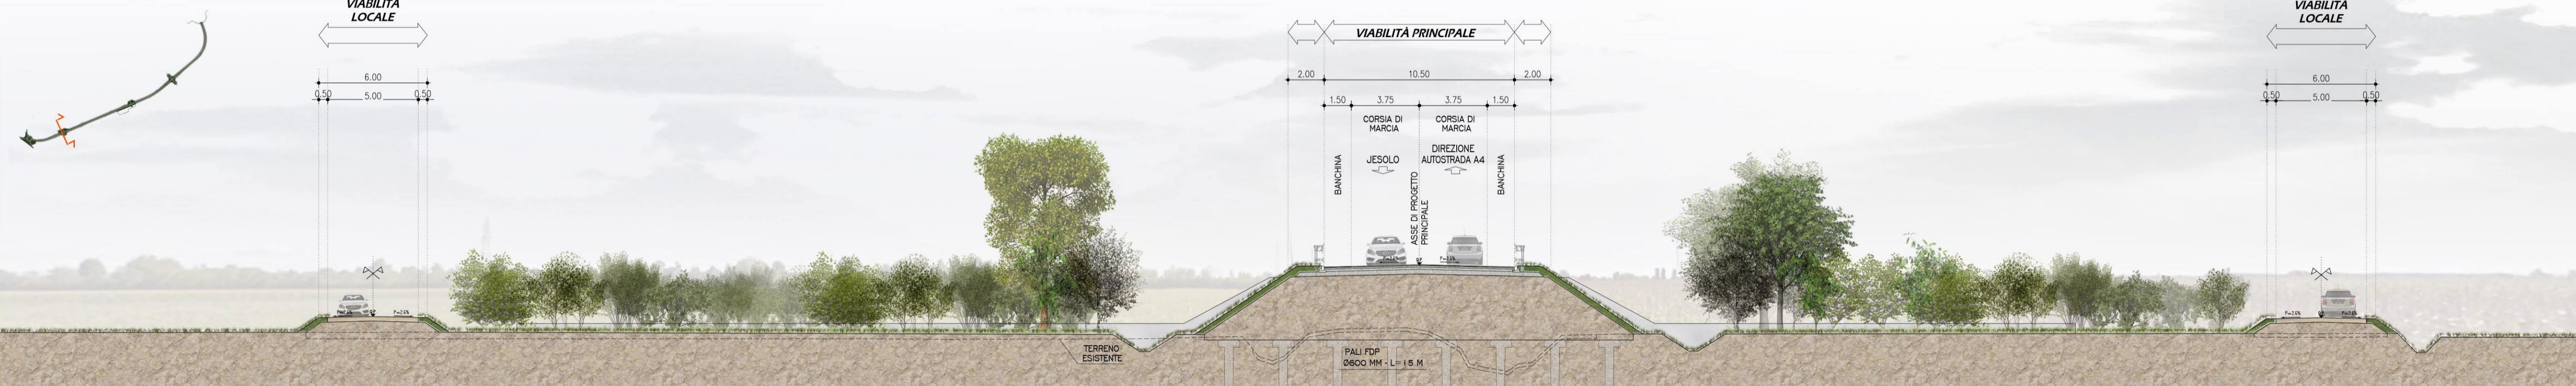

SEZIONE E-E - LOCALITÀ ARMELLINA



Struttura Territoriale Veneto e Friuli Venezia Giulia
Via E. Melloni, 48 - 30173 Venezia Mestre - T. (+39) 041 2911411 - F. (+39) 041 5317321
Per anas.veneto@postacert.stradanas.it - www.stradanas.it

ANAS S.p.A. - Gruppo Ferrovie dello Stato Italiane
Società con unico socio soggetta all'attività di direzione e coordinamento di Ferrovie dello Stato italiano S.p.A.
e concessionaria ai sensi del D.L. 138/2002 (convertito con L. 179/2002)
Sede Legale: Via Mancaudara, 10 - 00185 Roma - T. (+39) 06 448611 - F. (+39) 06 4486224
Per anas@postacert.stradanas.it
Cap. Soc. Euro 2.200.000.000. Iscr. R.E.A. 1024951 P.IVA 02133661013 C.F. 80238490967

S.S. N. 14 "DELLA VENEZIA GIULIA"
VARIANTE DI SAN DONÀ DI PIAVE (VE) - 3° LOTTO
DALLA ROTATORIA DI CAPOSILE ALLA ROTATORIA DI PASSARELLA
E SCAVALCO DELLA ROTATORIA DI CALVECCHIA

PROGETTO DEFINITIVO

ANAS - STRUTTURA TERRITORIALE VENETO E FRIULI VENEZIA GIULIA
AREA NUOVE OPERE

PROGETTISTI

Ing. Francesco COBBANCO
Ordine Ing. Padova n. 3983

Ing. Filippo VARDI
Ordine Ing. Parma n. 377



ACUSTICA

Ing. Giovanni BRANTI
Tecnico competente in Acustica Ambientale
ENVECA n. 6042

ARCHEOLOGIA

Dott.ssa Barbara SKSI

IL GEOLOGO

Dott. Geol. Maurizio MARTINO
Ordine Geol. Lazio ES n. 457

IL RESPONSABILE DEL PROCEDIMENTO

Dott. Ing. Antonio MARZELLA

IL COORDINATORE PER LA SICUREZZA IN FASE DI PROGETTAZIONE

Ing. Stefano MULLATO
Ordine Ing. Venezia n. 2975

STUDIO PRELIMINARE AMBIENTALE
Sezioni caratteristiche e di dettaglio con indicazione degli interventi di inserimento paesaggistico-ambientale
(Località Armellina e Calvecchia)

CODICE PROGETTO		NOME FILE		REVISIONE	SCALA
PROGETTO		T001A10AMBSZ03_B			
LIV. PROG. N. PROG.		CODICE ELAB.			
D F V E 0 4		T 0 0 1 A 1 0 A M B S Z 0 3			1:200
B	EMISSIONE PER PROCEDURE	07/2020	arch. C. Santangelo	arch. S. Beccarelli	ing. A. Marsello
A	EMISSIONE	DIC/2017	arch. M. Camaroli	arch. S. Beccarelli	ing. A. Nessori
REV.	DESCRIZIONE	DATA	REDATTO	VERIFICATO	APPROVATO