


PLANIMETRIA GENERALE - TAV 1

SCALA 1: 5.000

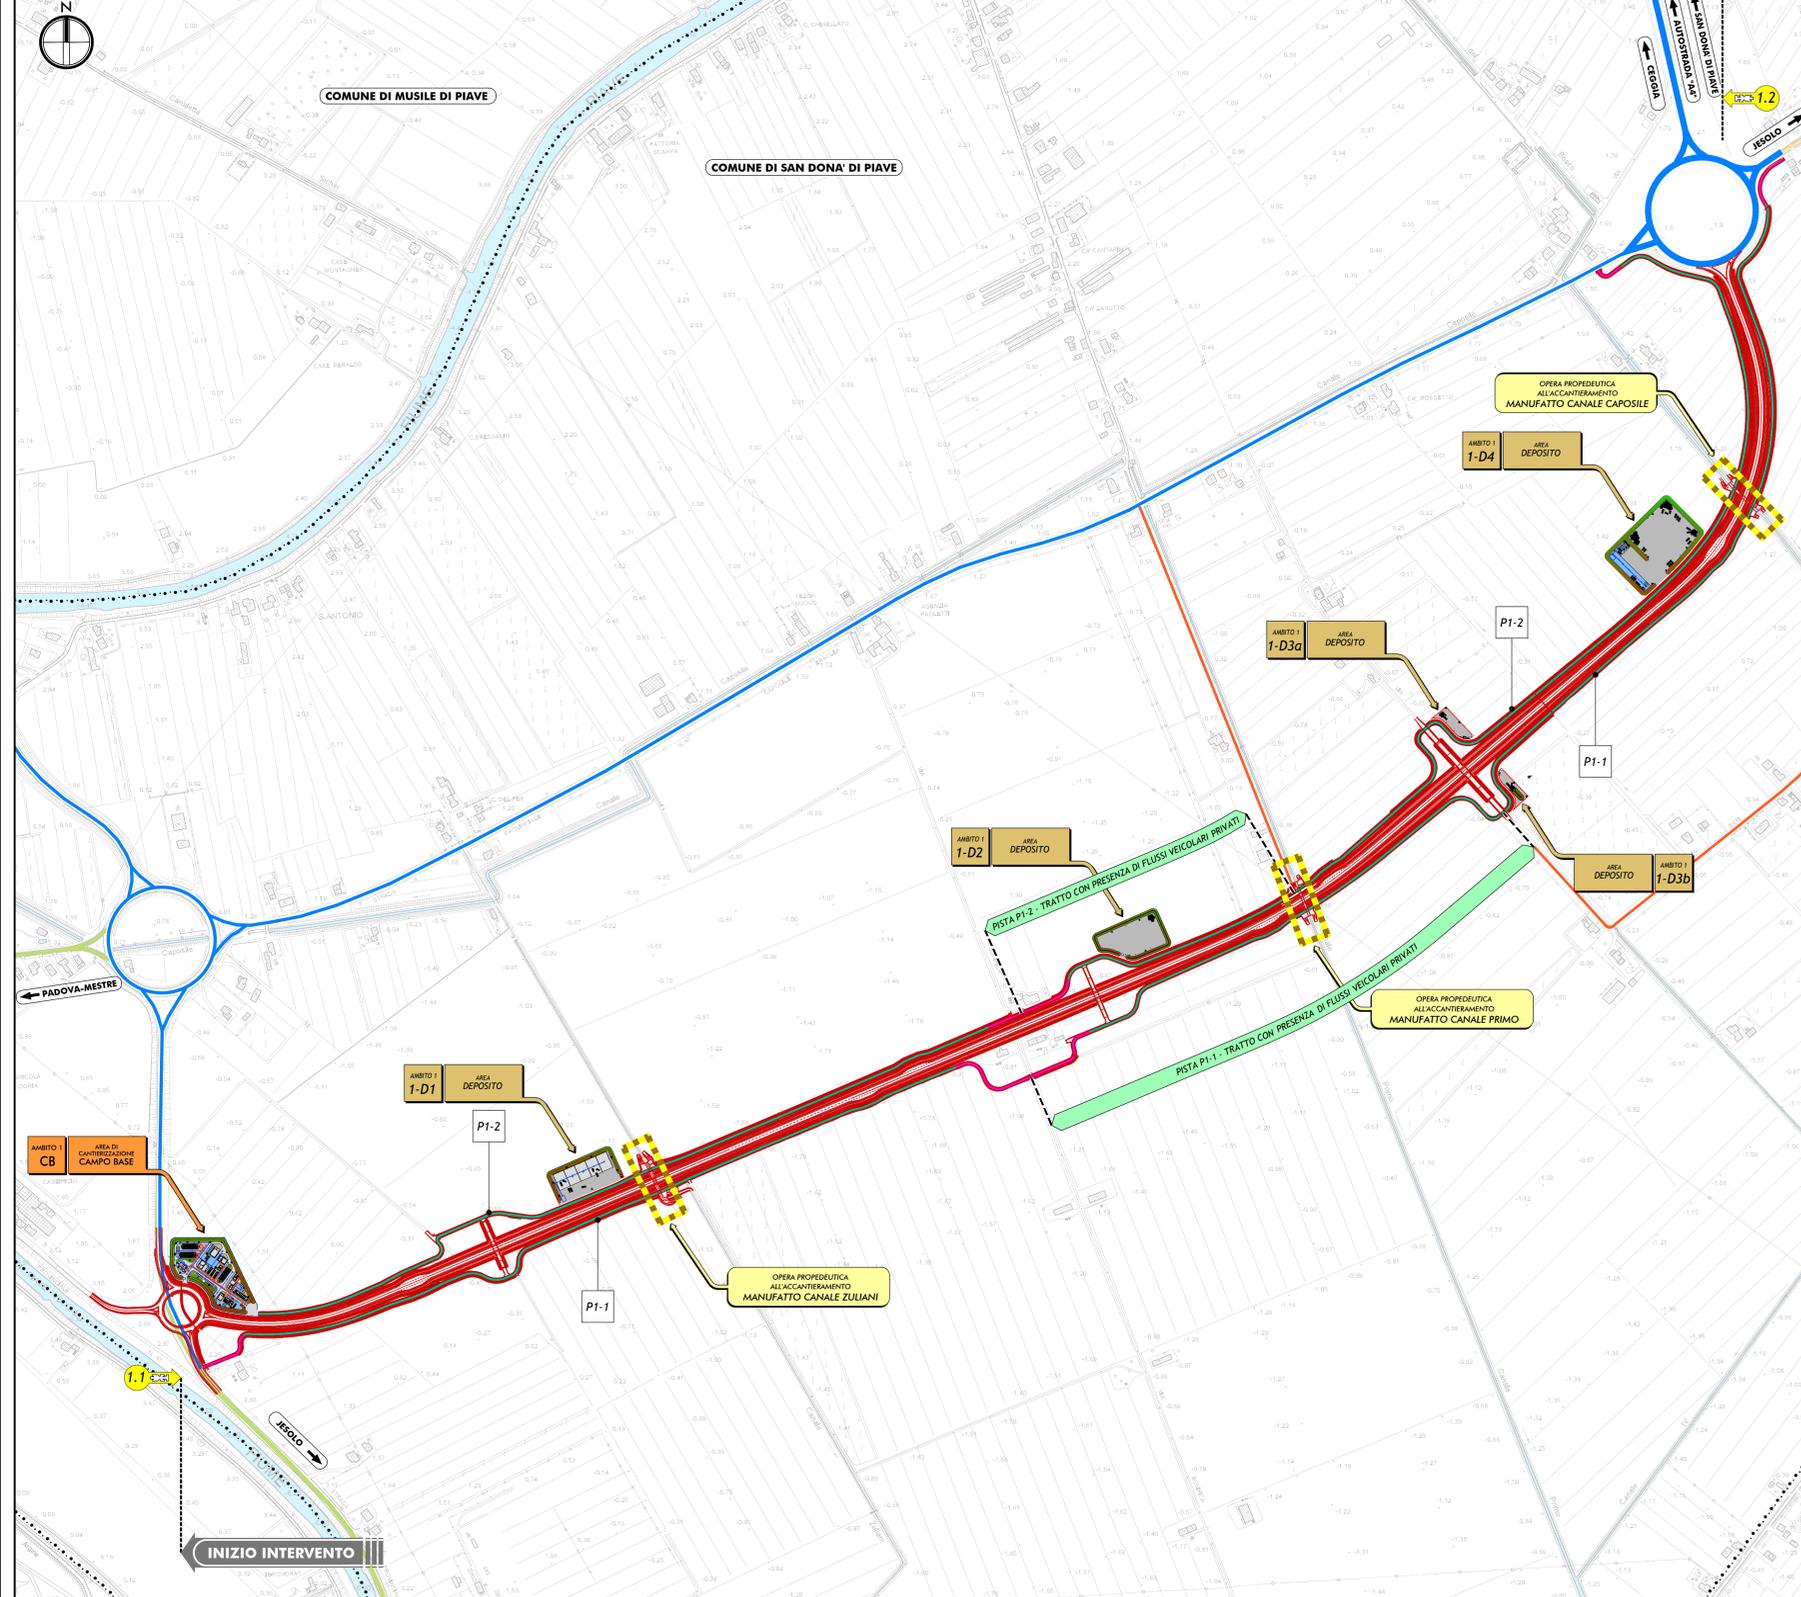

PLANIMETRIA GENERALE - TAV 2

SCALA 1: 5.000



**LEGENDA**

**TERRITORIO**

- +++++ CONFINI REGIONALI
- CONFINI PROVINCIALI
- ..... CONFINI COMUNALI
- ▭ CORSI D'ACQUA E PRESENZE IDROGRAFICHE PRINCIPALI

**INFRASTRUTTURE ESISTENTI**

- ▬ AUTOSTRADE
- ▬ STRADE STATALI
- ▬ STRADE REGIONALI
- ▬ STRADE PROVINCIALI
- ▬ FERROVIE

**VIABILITA' IN FASE DI CANTIERE**

- ▬ VIABILITA' ORDINARIA INTERESSATA DALLA MOVIMENTAZIONE DEI MEZZI OPERATIVI
- ▬ PERCORSO IMPIEGATO DAI MEZZI OPERATIVI PER IL COLLEGAMENTO TRA LE AREE DI CANTIERE E IL SEDIME DELLE OPERE DA REALIZZARE - AMBITO OPERATIVO 2
- ▬ VIABILITA' ORDINARIA DI ACCESSO ALLE ABITAZIONI LIMITROFE ALL'AREA DI INTERVENTO
- ▬ PISTA DI CANTIERE IN MISTO GRANULARE COSTIPATO
- ▬ PISTA DI CANTIERE CON PAVIMENTAZIONE BITUMATA
- ▬ PIAZZOLA DI INCROCIO

**ACCANTIERAMENTO DELL'OPERA**

- ▭ OPERE D'ARTE PROPEDEUTICHE ALLACCIAMENTO
- ▭ FRONTE DI AVANZAMENTO LAVORI

**TABELLA PISTE DI CANTIERE**

N° PISTA	SVILUPPO (m)	TRATTO PAVIMENTATO (m)
P1-1	4.030	500,00
P1-2	3.776	220,00

**Sanas**  
GRUPPO FS ITALIANE

Struttura Territoriale Veneto e Friuli Venezia Giulia  
Via S. Mercurio, 41 - 30173 Venezia Mestre - Tel: 041 2811411 - Fax: 041 5313231  
Pec: anas@stt.ansp.interventi.it - www.stt.ansp.it

Area S.p.A. - Gruppo Ferrovie dello Stato Italiane  
Società con sede unica soggetta all'autorità di direzione e coordinamento di Ferrovie dello Stato Italiane S.p.A.  
e controllata ai sensi dell'art. 1582 del Regolamento (UE) n. 1781/2003  
Sede Legale: Via Mancastrada, 10 - 00185 Roma - Tel: 06 49844611 - Fax: 06 49844622  
Pec: anas@stt.ansp.interventi.it  
Cap. Soc. Euro 2.200.000.000,00 - Iva: R.E.A. 1034951 - P.IVA 02133810103 - C.F. 80026450967

**S.S. N. 14 "DELLA VENEZIA GIULIA"**  
**VARIANTE DI SAN DONÀ DI PIAVE (VE) - 3° LOTTO**  
**DALLA ROTATORIA DI CAPOSOLE ALLA ROTATORIA DI PASSARELLA**  
**E SCAVALCO DELLA ROTATORIA DI CALVECCHIA**

**PROGETTO DEFINITIVO**  
**ANAS - STRUTTURA TERRITORIALE VENETO E FRIULI VENEZIA GIULIA**  
**AREA NUOVE OPERE**

**PROGETTISTI**

Ing. Francesco Cossentino  
Ordine Ing. Padova n. 3881

Ing. Filippo Vairo  
Ordine Ing. Parma n. 1087

Arch. Sergio Beccarelli  
Ordine Arch. Parma n. 317

**ACUSTICA**

Ing. Giovanni Bravetti  
Tecnico competente in Acustica Ambientale  
ENTECA n. 0042

**ARCHITETTURA**

Dott.ssa Barbara Sakos

**IL GEOLOGO**

Dott. Geol. Maurizio Martini  
Ordine Arch. Lazio ES n. 457

**IL RESPONSABILE DEL PROCEDIMENTO**

Dott. Ing. Antonio Marsella

**IL COORDINATORE PER LA SICUREZZA IN FASE DI PROGETTAZIONE**

Ing. Stefano Muffato  
Ordine Ing. Veneto n. 2975

**STUDIO PRELIMINARE AMBIENTALE**  
Planimetria di dettaglio delle piste di cantiere  
e dei percorsi dei mezzi operativi, con indicazione delle opere propeedeutiche alla realizzazione

CODICE PROGETTO	NOME FILE	REVISIONE	SCALA
PROGETTO LIV. PROG. N. PROG. D1PVE04 D 0901	TO01A10CANPL02_B	B	1:5.000
ELAB. TO01A10CANPL02			

REV.	DESCRIZIONE	DATA	REDATTO	VERIFICATO	APPROVATO
B	EMISSIONE PER PROCEDURE	07/2020	Ing. T. Barbero	arch. S. Beccarelli	Ing. A. Marsella
A	EMISSIONE	DC/2017	Ing. T. Barbero	arch. S. Beccarelli	Ing. A. Nuzzi