



INQUADRAMENTO GENERALE

SCALA 1:10.000

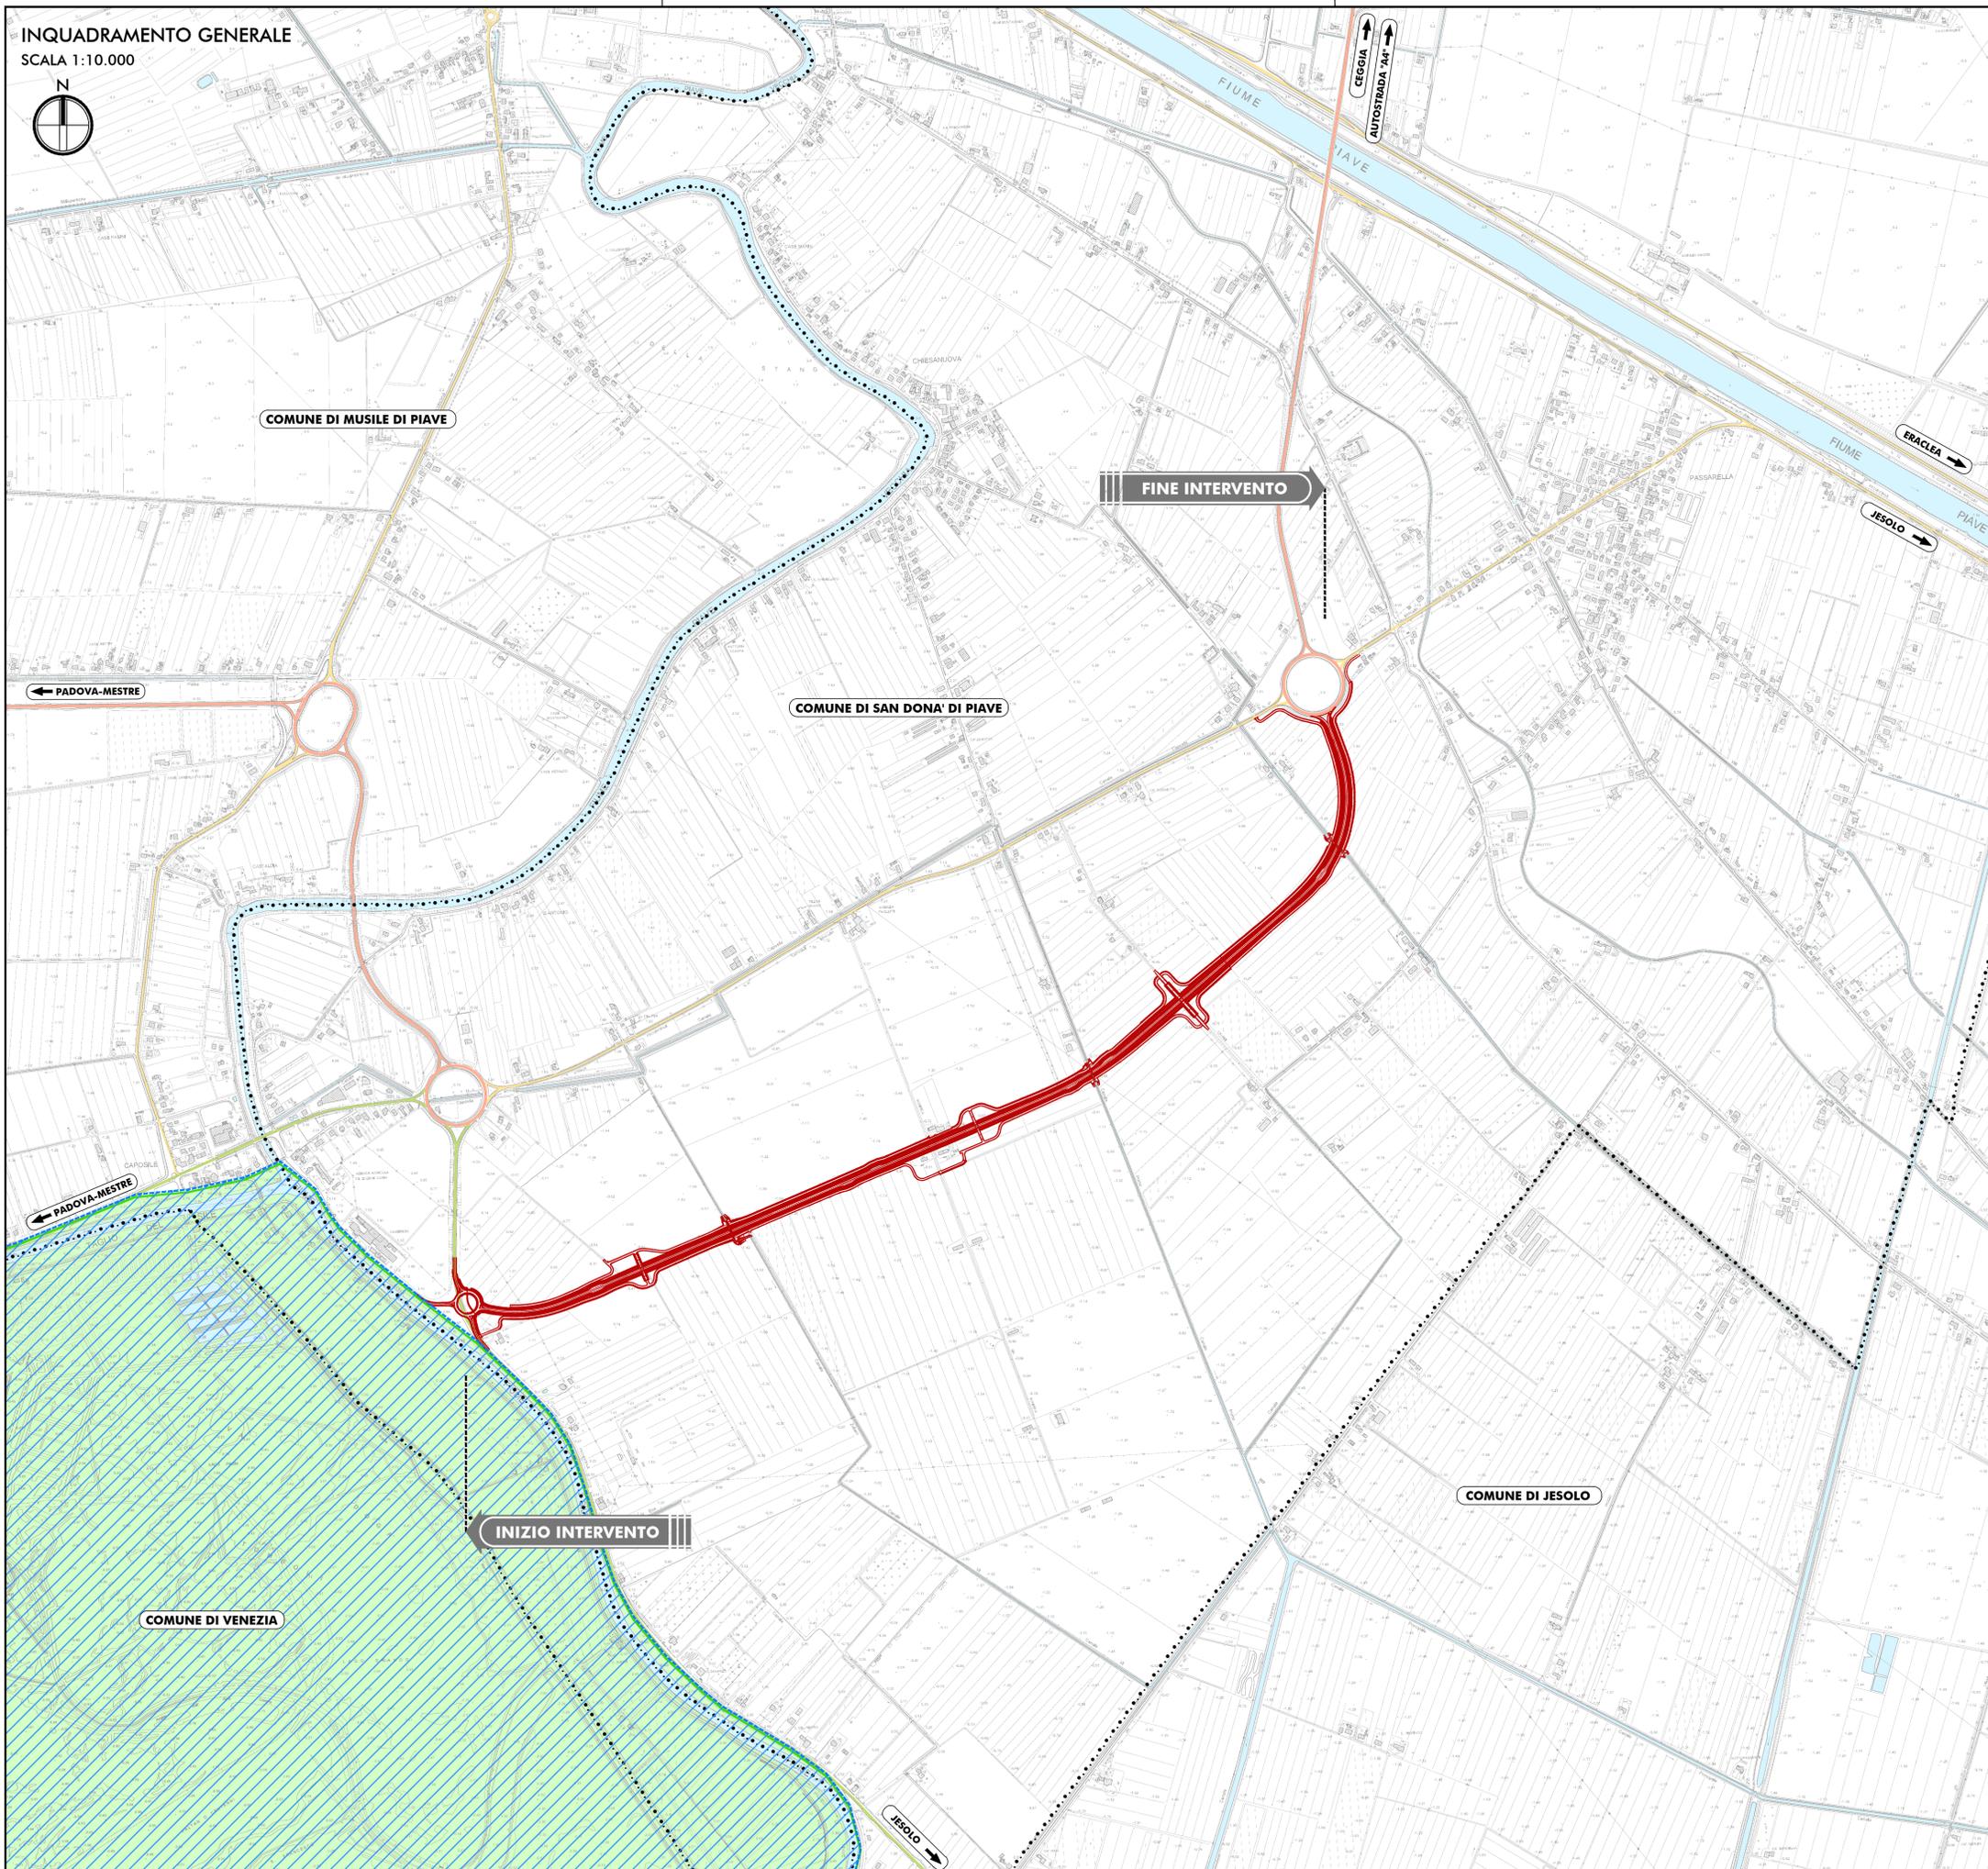

LEGENDA

- | | |
|--|-----------------------------------|
| TERRITORIO | INFRASTRUTTURE ESISTENTI |
| + + + + + CONFINI REGIONALI | — AUTOSTRADE |
| - - - - - CONFINI PROVINCIALI | — STRADE STATALI |
| · · · · · CONFINI COMUNALI | — STRADE REGIONALI |
| — CORSI D'ACQUA E PRESENZE IDROGRAFICHE PRINCIPALI | — STRADE PROVINCIALI |
| | — FERROVIE |
| RETE NATURA 2000 | INFRASTRUTTURA DI PROGETTO |
| ▨ SIC IT3250031 LAGUNA SUPERIORE DI VENEZIA | ▨ TRACCIATO DI PROGETTO |
| ▨ ZPS IT3250046 LAGUNA DI VENEZIA | |

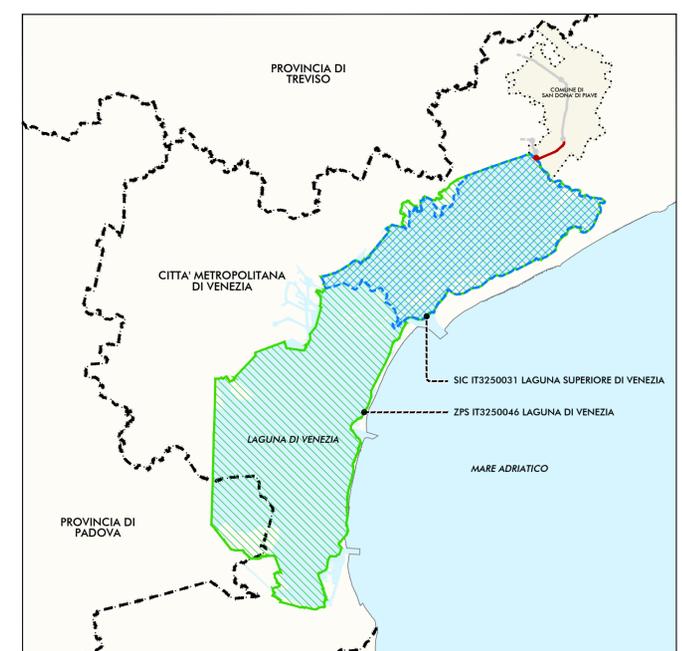

anas
GRUPPO FS ITALIANE

Struttura Territoriale Veneto e Friuli Venezia Giulia
Via E. Matteotti, 47 - 30173 Venezia Mestre - T: +39 041 2911411 - F: +39 041 5317821
Pec: anas.veneto@postacert.stradanas.it - www.stradanas.it

Anas S.p.A. - Gruppo Ferrovie dello Stato Italiane
Società con sede unica soggetta all'attività di direzione e coordinamento di Ferrovie dello Stato Italiane S.p.A. e concessionaria ai sensi del D.L. 138/2002 (convertito con L. 178/2002)
Sede Legale: Via Morzianello, 10 - 00185 Roma - T: +39 06 44461 - F: +39 06 4456224
Pec: anas@postacert.stadanas.it
Cap. Soc. Euro 2.269.892.000,00 Iscr. R.E.A. 1024951 P.IVA 02133681003 C.F. 00208450587

S.S. N. 14 "DELLA VENEZIA GIULIA"
VARIANTE DI SAN DONÀ DI PIAVE (VE) - 3° LOTTO
DALLA ROTATORIA DI CAPOSILE ALLA ROTATORIA DI PASSARELLA
E SCAVALCO DELLA ROTATORIA DI CALVECCHIA

PROGETTO DEFINITIVO
ANAS - STRUTTURA TERRITORIALE VENETO E FRIULI VENEZIA GIULIA
AREA NUOVE OPERE

PROGETTISTI Ing. Francesco COBIANCO Ordine Ing. Padova n. 3982	ACUSTICA Ing. Giovanni BIANCHI Tecnico competente in Acustica Ambientale ENTECA n. 6042
Ing. Filippo VARDI Ordine Ing. Parma n. 617 Arch. Sergio BECCARELLI Ordine Arch. Parma n. 377	ARCHEOLOGIA Dott.ssa Barbara SASSI
	IL GEOLOGO Dott. Geol. Maurizio MARTINO Ordine Geol. Lazio ES n. 457
IL RESPONSABILE DEL PROCEDIMENTO Dott. Ing. Antonio MARSELLA	IL COORDINATORE PER LA SICUREZZA IN FASE DI PROGETTAZIONE Ing. Stefano MUFFATO Ordine Ing. Venezia n. 2975

STUDIO DI INCIDENZA AMBIENTALE
Carta siti Natura 2000 e aree protette

CODICE PROGETTO	NOME FILE	REVISIONE	SCALA
PROGETTO	TO01A20AMBC001_B		
LIV. PROG.			
N. PROG.			
DPVE04	TO01A20AMBC001	B	1:10.000
D			
0901			
CODICE ELAB.			
B	EMISSIONE PER PROCEDURE	OTT.2020	Ing. T. Barbero arch. S. Beccarelli Ing. A. Marsello
A	EMISSIONE	DIC.2017	Ing. T. Barbero arch. S. Beccarelli Ing. A. Marsello
REV.	DESCRIZIONE	DATA	REDATTO VERIFICATO APPROVATO