


INQUADRAMENTO GENERALE
SCALA 1:10.000

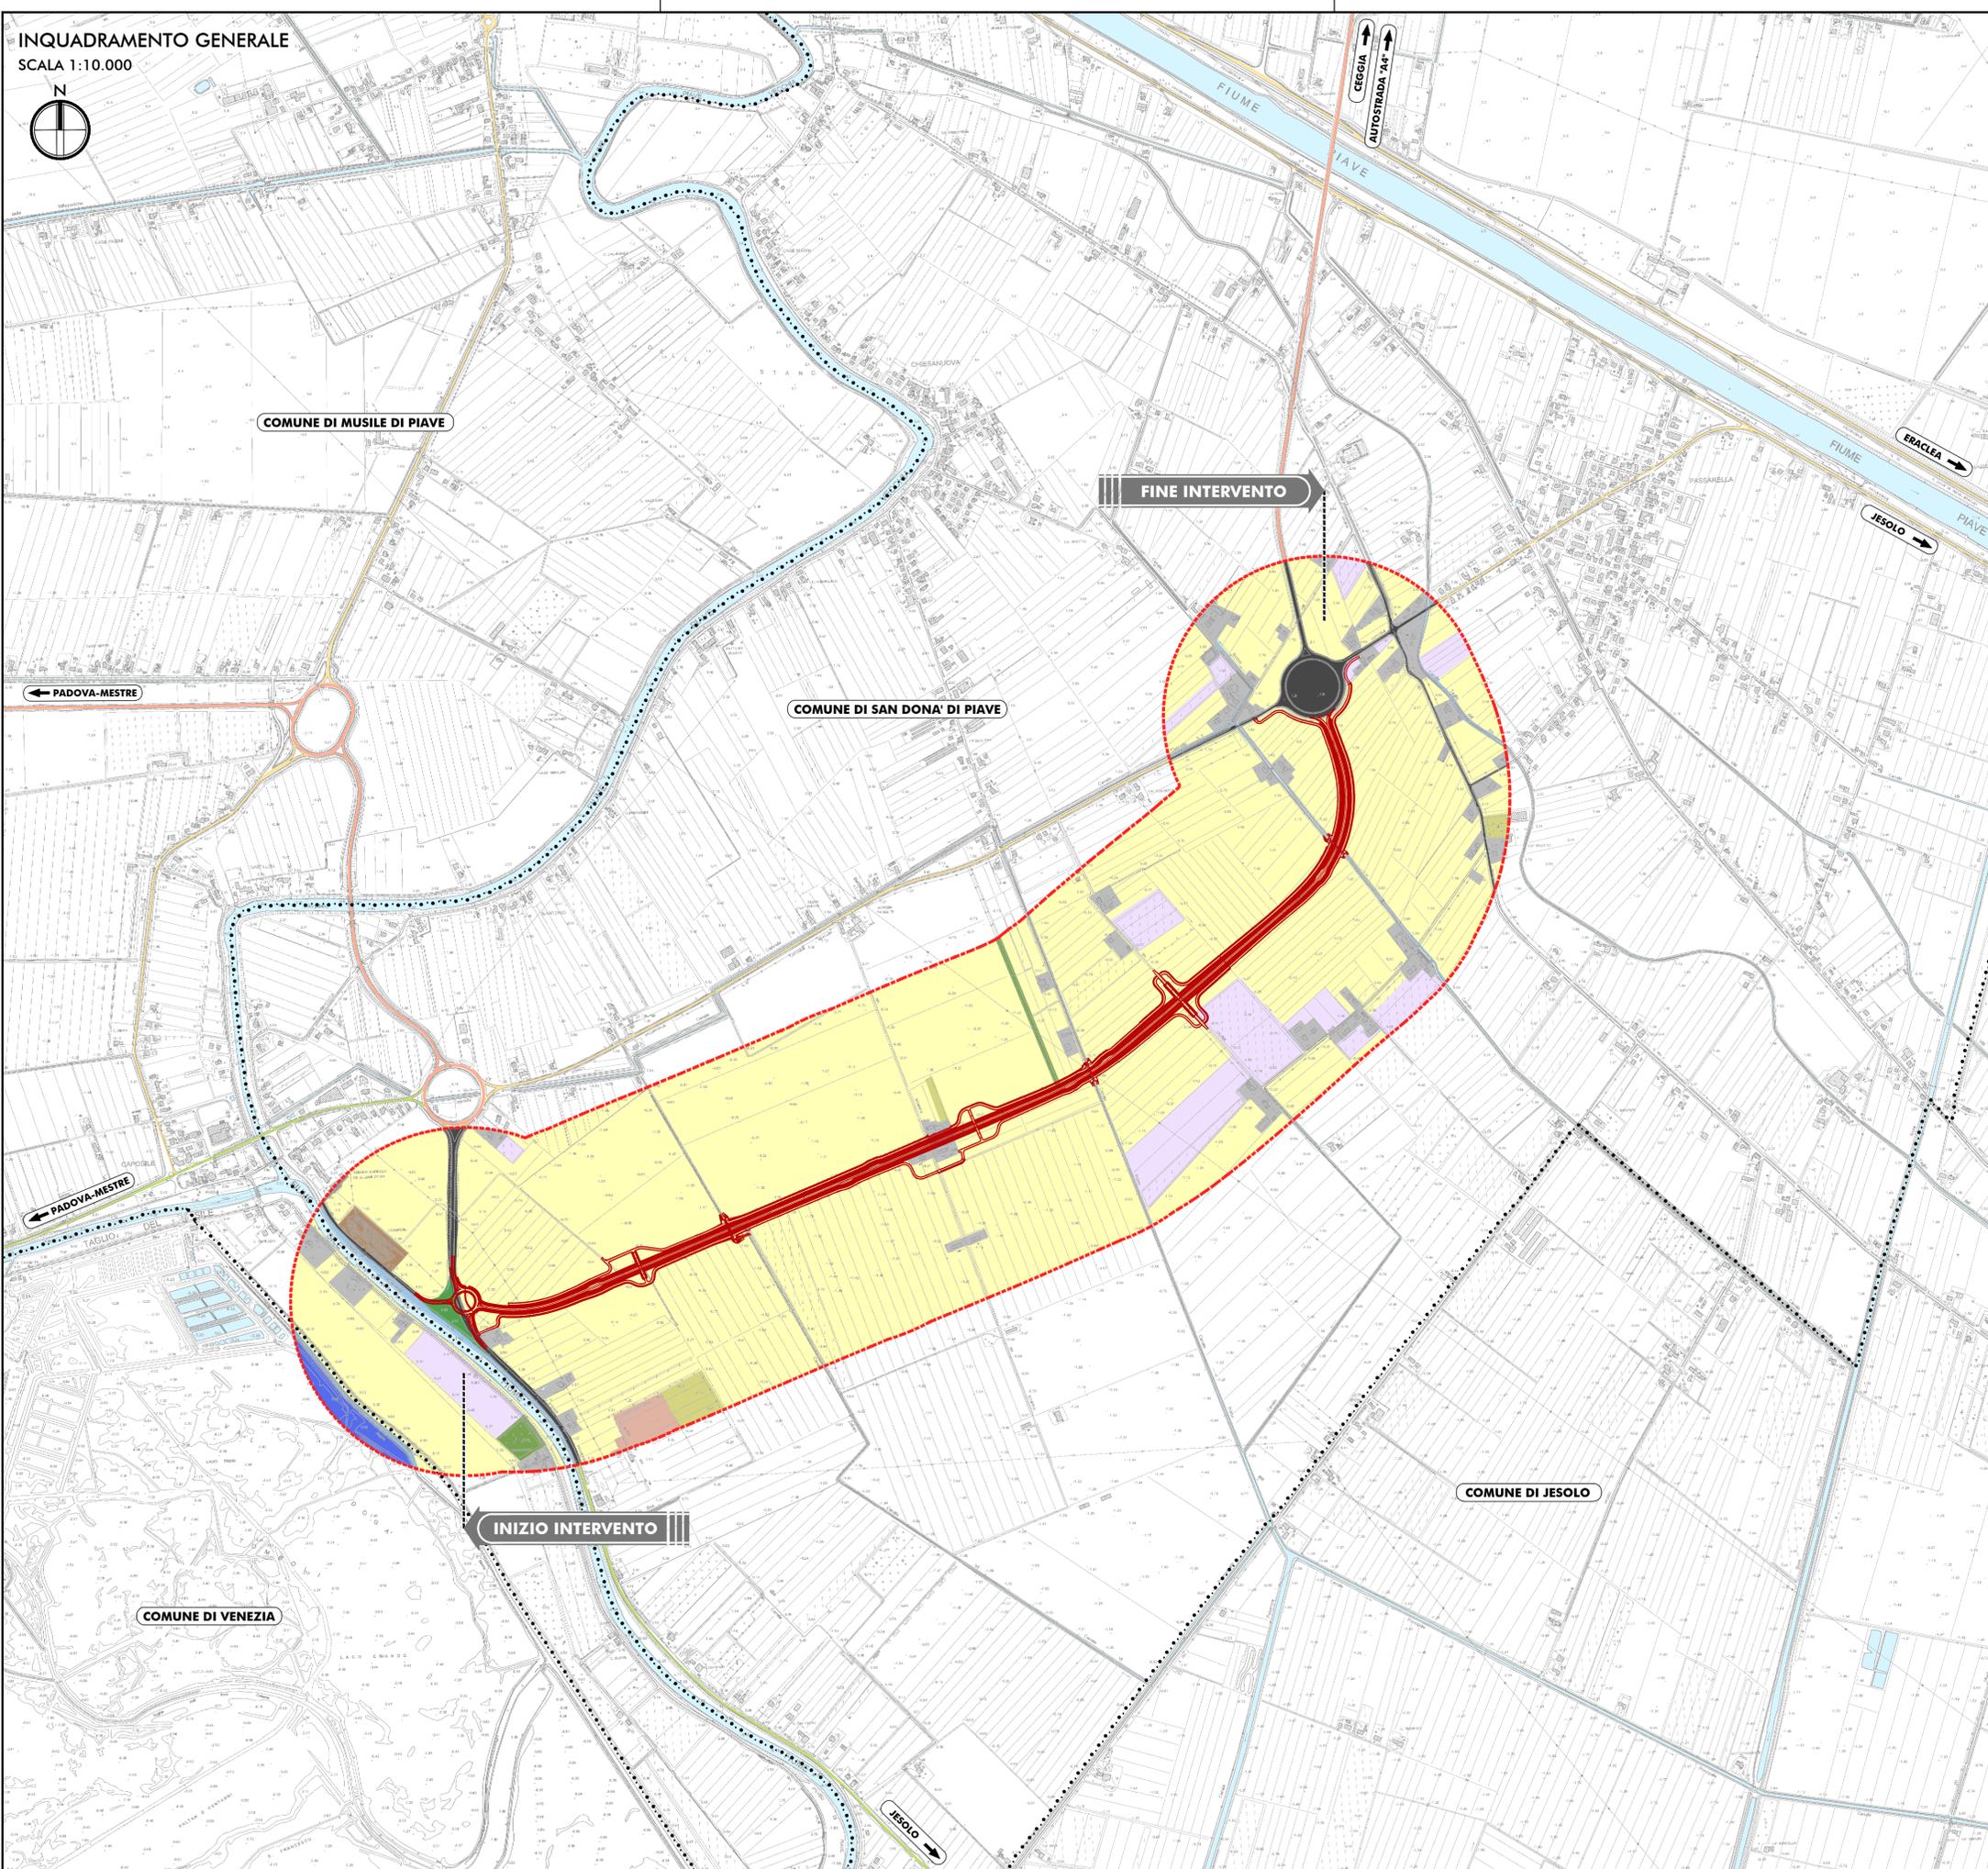

LEGENDA

TERRITORIO

- + + + + + CONFINI REGIONALI
- - - - - CONFINI PROVINCIALI
- CONFINI COMUNALI
- FIUME CORSI D'ACQUA E PRESENZE IDROGRAFICHE PRINCIPALI

INFRASTRUTTURE ESISTENTI

- AUTOSTRADE
- STRADE STATALI
- STRADE REGIONALI
- STRADE PROVINCIALI
- FERROVIE

INFRASTRUTTURA DI PROGETTO

- TRACCIATO DI PROGETTO
- AMBITO DI ANALISI (BUFFER DI 500 M PER LATO)

USO DEL SUOLO

- 1.1.1 ZONE RESIDENZIALI A TESSUTO CONTINUO
- 1.1.2 ZONE RESIDENZIALI A TESSUTO DISCONTINUO E RADO
- 1.2.1 AREE COMMERCIALI E DEI SERVIZI PUBBLICI E PRIVATI
- 1.4.2 STRUTTURE DI SPORT E TEMPO LIBERO
- 1.2.2 RETI STRADALI
- 2.1.2 SEMINATIVI IN AREE IRRIGUE
- 2.2.1 VIGNETI
- 2.4.4.1 ARBORICOLTURA DA LEGNO
- 3.1.1 BOSCHI DI LATIFOGIE
- 3.2.4 AREE A VEGETAZIONE BOSCHIVA ED ARBUSTIVA IN EVOLUZIONE
- 5.1.1 CANALI E CORSI D'ACQUA
- 5.2.1 LAGUNE COSTIERE

QUADRO D'UNIONE

anas
GRUPPO FS ITALIANE

Struttura Territoriale Veneto e Friuli Venezia Giulia
Via E. Matteotti, 40 - 30173 Venezia Mestre - T +39 041 2911411 - F +39 041 5317321
Pec: anas.veneto@postcert.stradanas.it - www.stradanas.it

Anas S.p.A. - Gruppo Ferrovie dello Stato Italiane
Società con socio unico soggetta all'attività di direzione e coordinamento di Ferrovie dello Stato Italiane S.p.A.
e concessionaria ai sensi del D.L. 138/2002 (convertito con L. 178/2002)
Sede Legale: Via Marconi, 10 - 00185 Roma - T +39 06 44461 - F +39 06 4456224
Pec: anas@postcert.stradanas.it
Cap. Soc. Euro 2.269.892.000,00 Iscr. R.E.A. 1024951 P.IVA 02133681003 C.F. 8028450587

S.S. N. 14 "DELLA VENEZIA GIULIA"
VARIANTE DI SAN DONÀ DI PIAVE (VE) - 3° LOTTO
DALLA ROTATORIA DI CAPOSILE ALLA ROTATORIA DI PASSARELLA
E SCAVALCO DELLA ROTATORIA DI CALVECCHIA

PROGETTO DEFINITIVO
ANAS - STRUTTURA TERRITORIALE VENETO E FRIULI VENEZIA GIULIA
AREA NUOVE OPERE

<p>PROGETTISTI</p> <p>Ing. Francesco COBBIANO Ordine Ing. Padova n. 3983</p> <p>Ing. Filippo WARD Ordine Ing. Parma n. 671</p> <p>Arch. Sergio BECCARELLI Ordine Arch. Parma n. 377</p>	<p>ACUSTICA</p> <p>Ing. Giovanni BRANTI Tecnico competente in Acustica Ambientale ENTECA n. 6042</p> <p>ARCHEOLOGIA</p> <p>Dott.ssa Barbara SASSI</p> <p>IL GEOLOGO</p> <p>Dott. Geol. Maurizio MARTINO Ordine Geol. Lazio ES n. 457</p>	<p>IL RESPONSABILE DEL PROCEDIMENTO</p> <p>Dott. Ing. Antonio MARSELLA</p>	<p>IL COORDINATORE PER LA SICUREZZA IN FASE DI PROGETTAZIONE</p> <p>Ing. Stefano MUFFATO Ordine Ing. Venezia n. 2975</p>
---	--	--	--

RELAZIONE PAESAGGISTICA
Carta dell'uso del suolo
(Località Armellina)

CODICE PROGETTO	NOME FILE	REVISIONE	SCALA
PROGETTO DPVE 04 D 09 01	TO0IA30AMBCT05_B	B	1:10.000
ELABORAZIONE	CODICE ELAB.		
	TO0IA30AMBCT05		

B	EMISSIONE PER PROCEDURE	OTT.2020	Ing. T. Barbero	arch. S. Beccarelli	Ing. A. Marzelli
A	EMISSIONE	DIC.2017	Ing. T. Barbero	arch. S. Beccarelli	Ing. A. Nosari
REV.	DESCRIZIONE	DATA	REDATTO	VERIFICATO	APPROVATO