

INTERVISIBILITÀ
SCALA 1:10.000




LEGENDA

- CONFINI COMUNALI
- INTERVENTI DI PROGETTO
- RETE DEGLI ITINERARI DI INTERESSE STORICO TESTIMONIALE E PAESAGGISTICO*
- PERCORSI CICLOPEDONALI*
- FASCIA DI RISPETTO DEI CORSI D'ACQUA PUBBLICI AI SENSI DELL'ART.142 DEL D.LGS. 42/2004 E S.M.I.*
- EDIFICI TUTELATI AI SENSI DELL'ART.10 D.L.G. 42/2004*
- EDIFICI CON VALORE STORICO TESTIMONIALE*
- MANUFATTI IDRAULICI DI INTERESSE STORICO*
- AMBITI DI SENSIBILITÀ PAESAGGISTICA*
- CONTESTI FIGURATIVI*
- BACINO DI INTERVISIBILITÀ

- PUNTI DI PERCEZIONE STATICA SIGNIFICATIVI
- PUNTI DI PERCEZIONE DINAMICA VELOCE SIGNIFICATIVI
- PUNTI DI PERCEZIONE DINAMICA LENTA SIGNIFICATIVI

QUADRO D'UNIONE

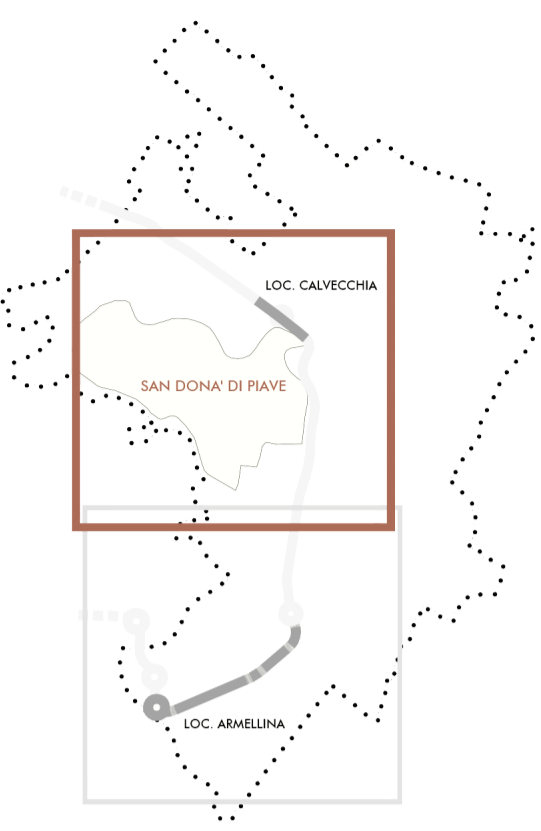

*FONTE PAT COMUNE SAN DONÀ DI PIAVE



Struttura Territoriale Veneto e Friuli Venezia Giulia
Via S. Misserich, 48 - 30173 Venezia-Mestre T. 041 291411 - F. 041 5317321
Pec: anas.veneto@postacert.stradeanas.it - www.stradeanas.it

Anas S.p.A. - Gruppo Ferrovie dello Stato Italiane
Società con unico soggetto all'attività di direzione e coordinamento di Ferrovie dello Stato Italiane S.p.A. e concessionaria ai sensi del D.L. 138/2002 (convertito con L. 178/2002)
Sede Legale: Via Montebiano, 10 - 00185 Roma T. (+39) 06 44461 - F. (+39) 06 4456224
Pec: anas@postacert.stradeanas.it
Cap. Soc. Euro 2.259.892.000,00 Iscr. R.E.A. 102451 P.IVA 02133681003 C.F. 80208450587

S.S. N. 14 "DELLA VENEZIA GIULIA"
VARIANTE DI SAN DONÀ DI PIAVE (VE) - 3° LOTTO
DALLA ROTATORIA DI CAPOSOLE ALLA ROTATORIA DI PASSARELLA
E SCAVALCO DELLA ROTATORIA DI CALVECCHIA

PROGETTO DEFINITIVO

ANAS - STRUTTURA TERRITORIALE VENETO E FRIULI VENEZIA GIULIA
AREA NUOVE OPERE

<p>PROGETTISTI</p> <p>Ing. Francesco Coibianco Ordine Ing. Padova n. 3983</p> <p>Ing. Filippo VARDI Ordine Ing. Parma n. 377</p> <p>Arch. Sergio BECCARELLI Ordine Arch. Parma n. 377</p>	<p>ACUSTICA</p> <p>Ing. Giovanni BRANZI Tecnico competente in Acustica Ambientale ENITECA n. 6042</p> <p>ARCHEOLOGIA</p> <p>Dott.ssa Barbara SASSI</p> <p>IL GEOLOGO</p> <p>Dott. Geol. Maurizio MARTINO Ordine Geol. Lazio ES n. 457</p>	<p>IL RESPONSABILE DEL PROCEDIMENTO</p> <p>Dott. Ing. Antonio MARZELLA</p>	<p>IL COORDINATORE PER LA SICUREZZA IN FASE DI PROGETTAZIONE</p> <p>Ing. Stefano Muffato Ordine Ing. Venezia n. 2975</p>
---	---	--	--

RELAZIONE PAESAGGISTICA
Carta della morfologia del paesaggio, della percezione visiva e dell'intervisibilità (Località Calvecchia)

CODICE PROGETTO	LV. PRG. N. PRG.	NOME FILE	REVISIONE	SCALA
DPVE04	D 0901	T00IA30AMBCT10_B	B	1:10.000
PROGETTO	CODICE ELAB.	T00IA30AMBCT10		
B	EMISSIONE PER PROCEDURE	01/2020	arch. S. Rinaldi	arch. S. Beccarelli
A	EMISSIONE	DIC/2017	arch. S. Rinaldi	arch. S. Beccarelli
REV.	DESCRIZIONE	DATA	REDATTO	VERIFICATO
				APPROVATO