

DOCUMENTI DI RIFERIMENTO	N.



COROGRAFIA 1:10000  
CTR 313010


1	SET '11	AGGIORNAMENTO	MONTINI	CANI	SABBATINI
0	APR '10	EMISSIONE	MONTINI	BIZZARRI	SABBATINI
Rev.	DATA	DESCRIZIONE	ELABORATO	VERIFICATO	APPROVATO
 <b>snam rete gas</b>		PROGETTISTA	 <b>saipem</b>		WBS NR/09157 COD. TEC. R-L15 <b>COMMESSA SAIPEM            022022</b>
<b>Metanodotto:</b> <b>Rif. C.le Comp. C.D.C.L. Marchetti</b> DN 100 (4"), DP 75 bar			DIS. N. <b>LC-D-83391</b>		
			REVISIONE      1		
PUNTO DI INTERCETTAZIONE CON DISCAGGIO DI ALLACCIAMENTO Loc. "Passo della Rocca"			FG.    1    DI    3	UNITA' N°. 300	
			SCALA		




PUNTO DI INTERCETTAZIONE CON DISCAGGIO DI ALLACCIAMENTO  
Loc. "Passo della Rocca"


WBS NR/09157	Fig. 2 di 3
COD. TEC. R-L15	UNITA' N.
COMMESSA SAIPEM 022022	300
LC-D-83391	

-PLANIMETRIA-

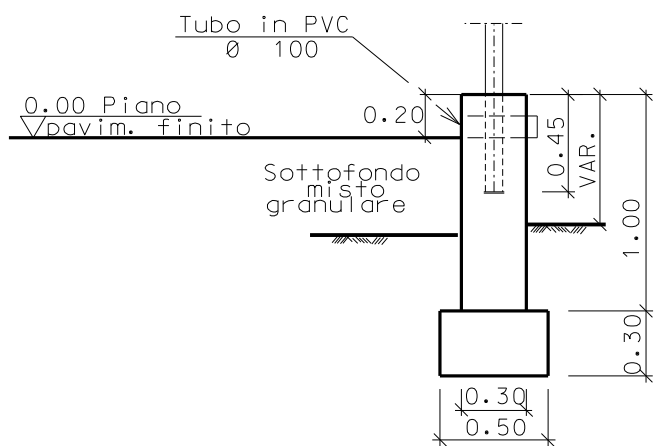


SEZIONE A - A

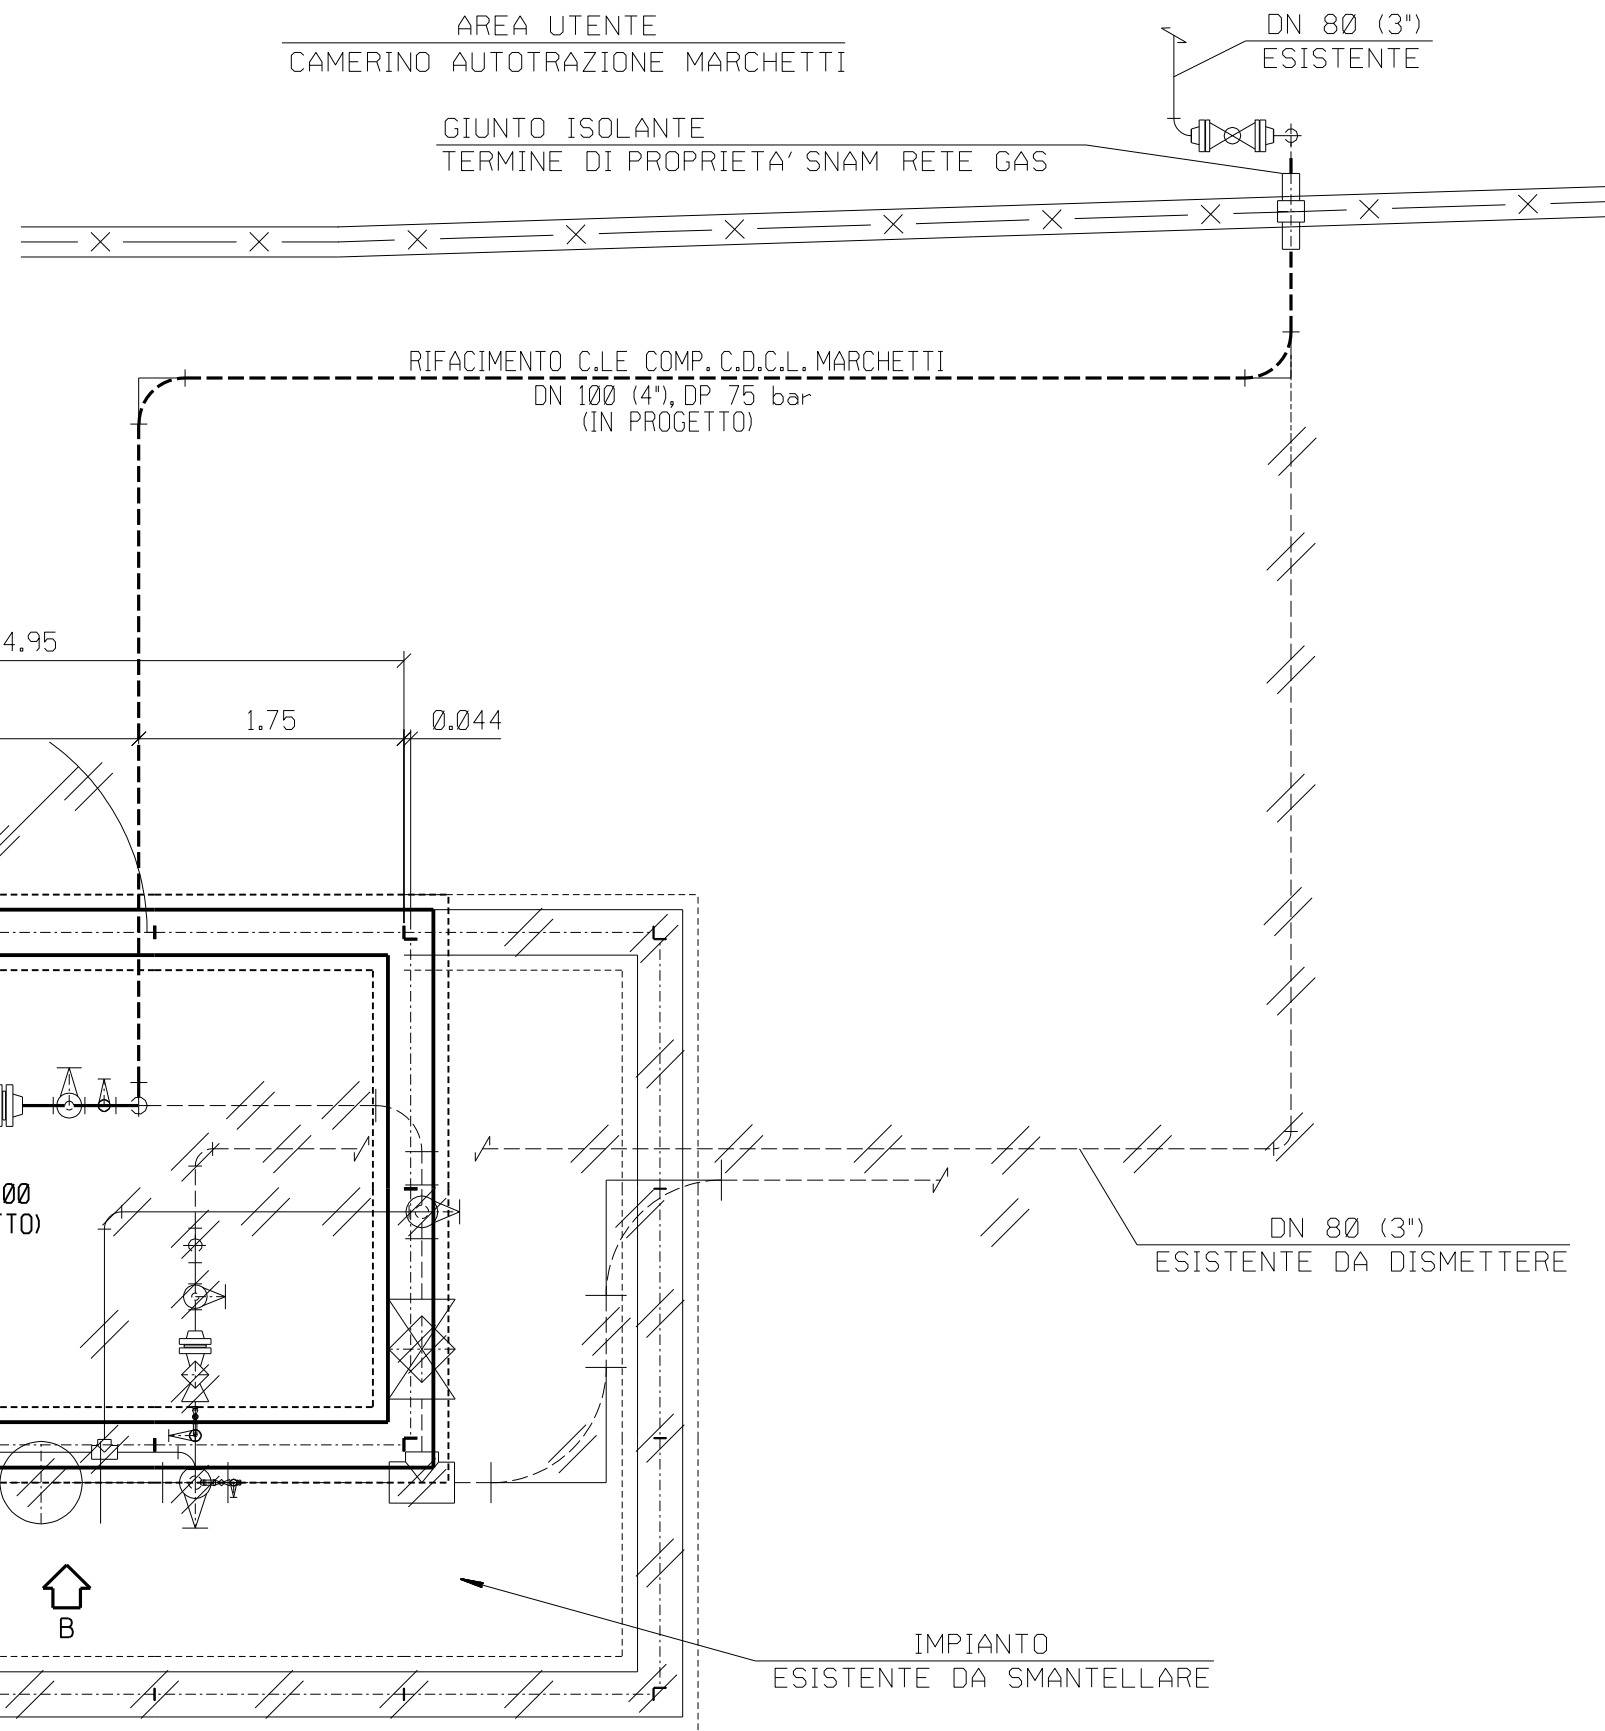

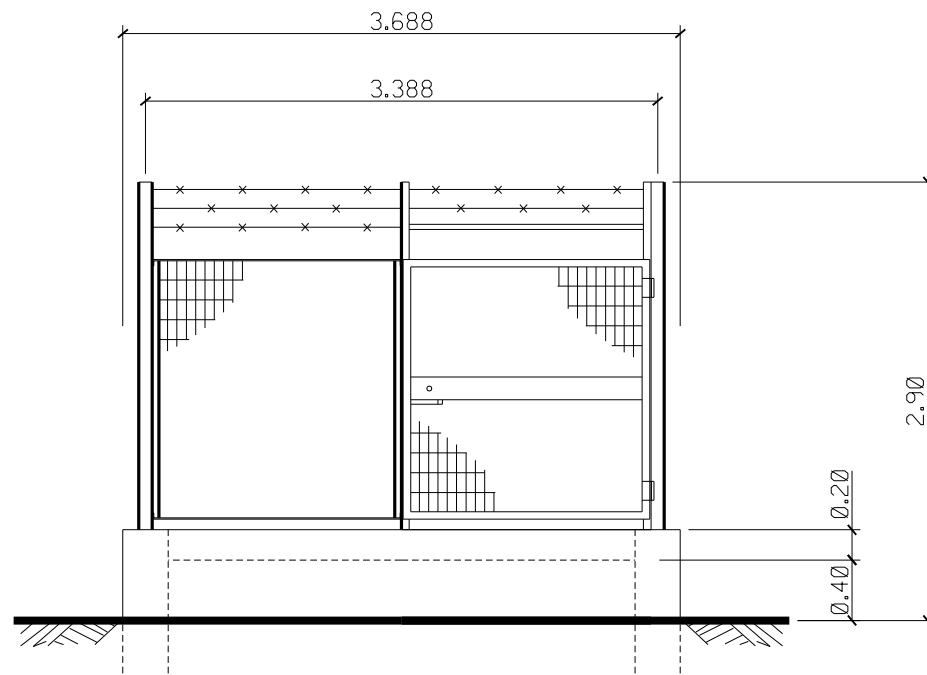

PROSPETTO A

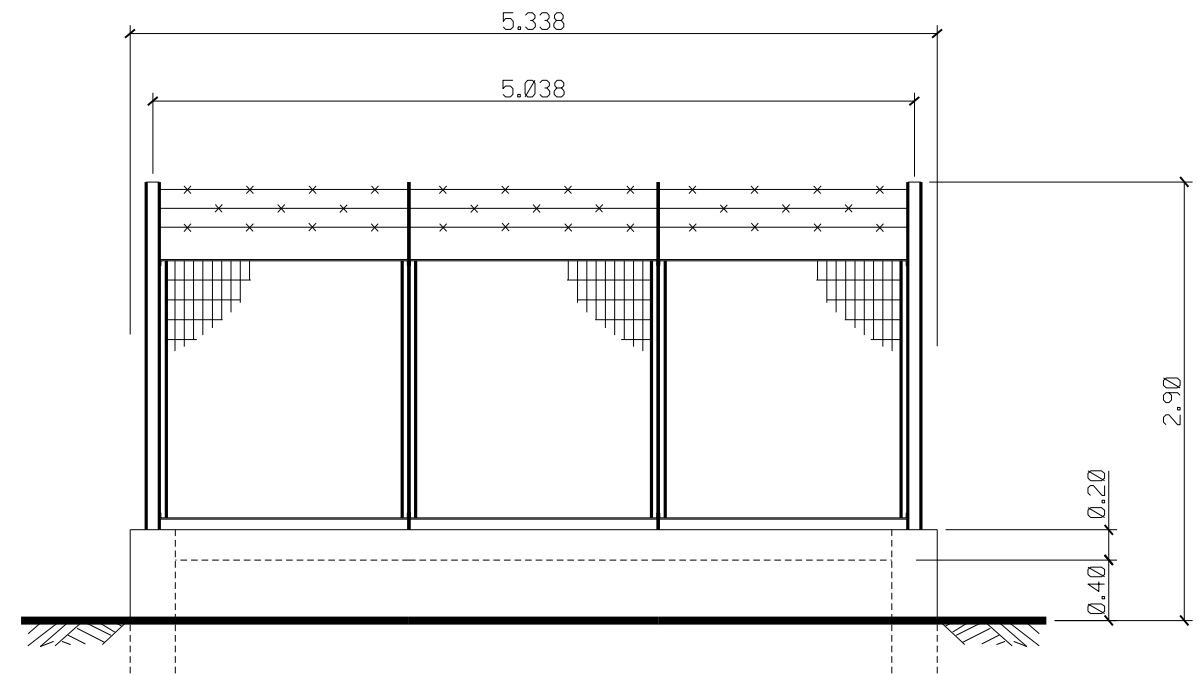

PROSPETTO B