


PLANIMETRIA GENERALE - TAV 1

SCALA 1: 5.000

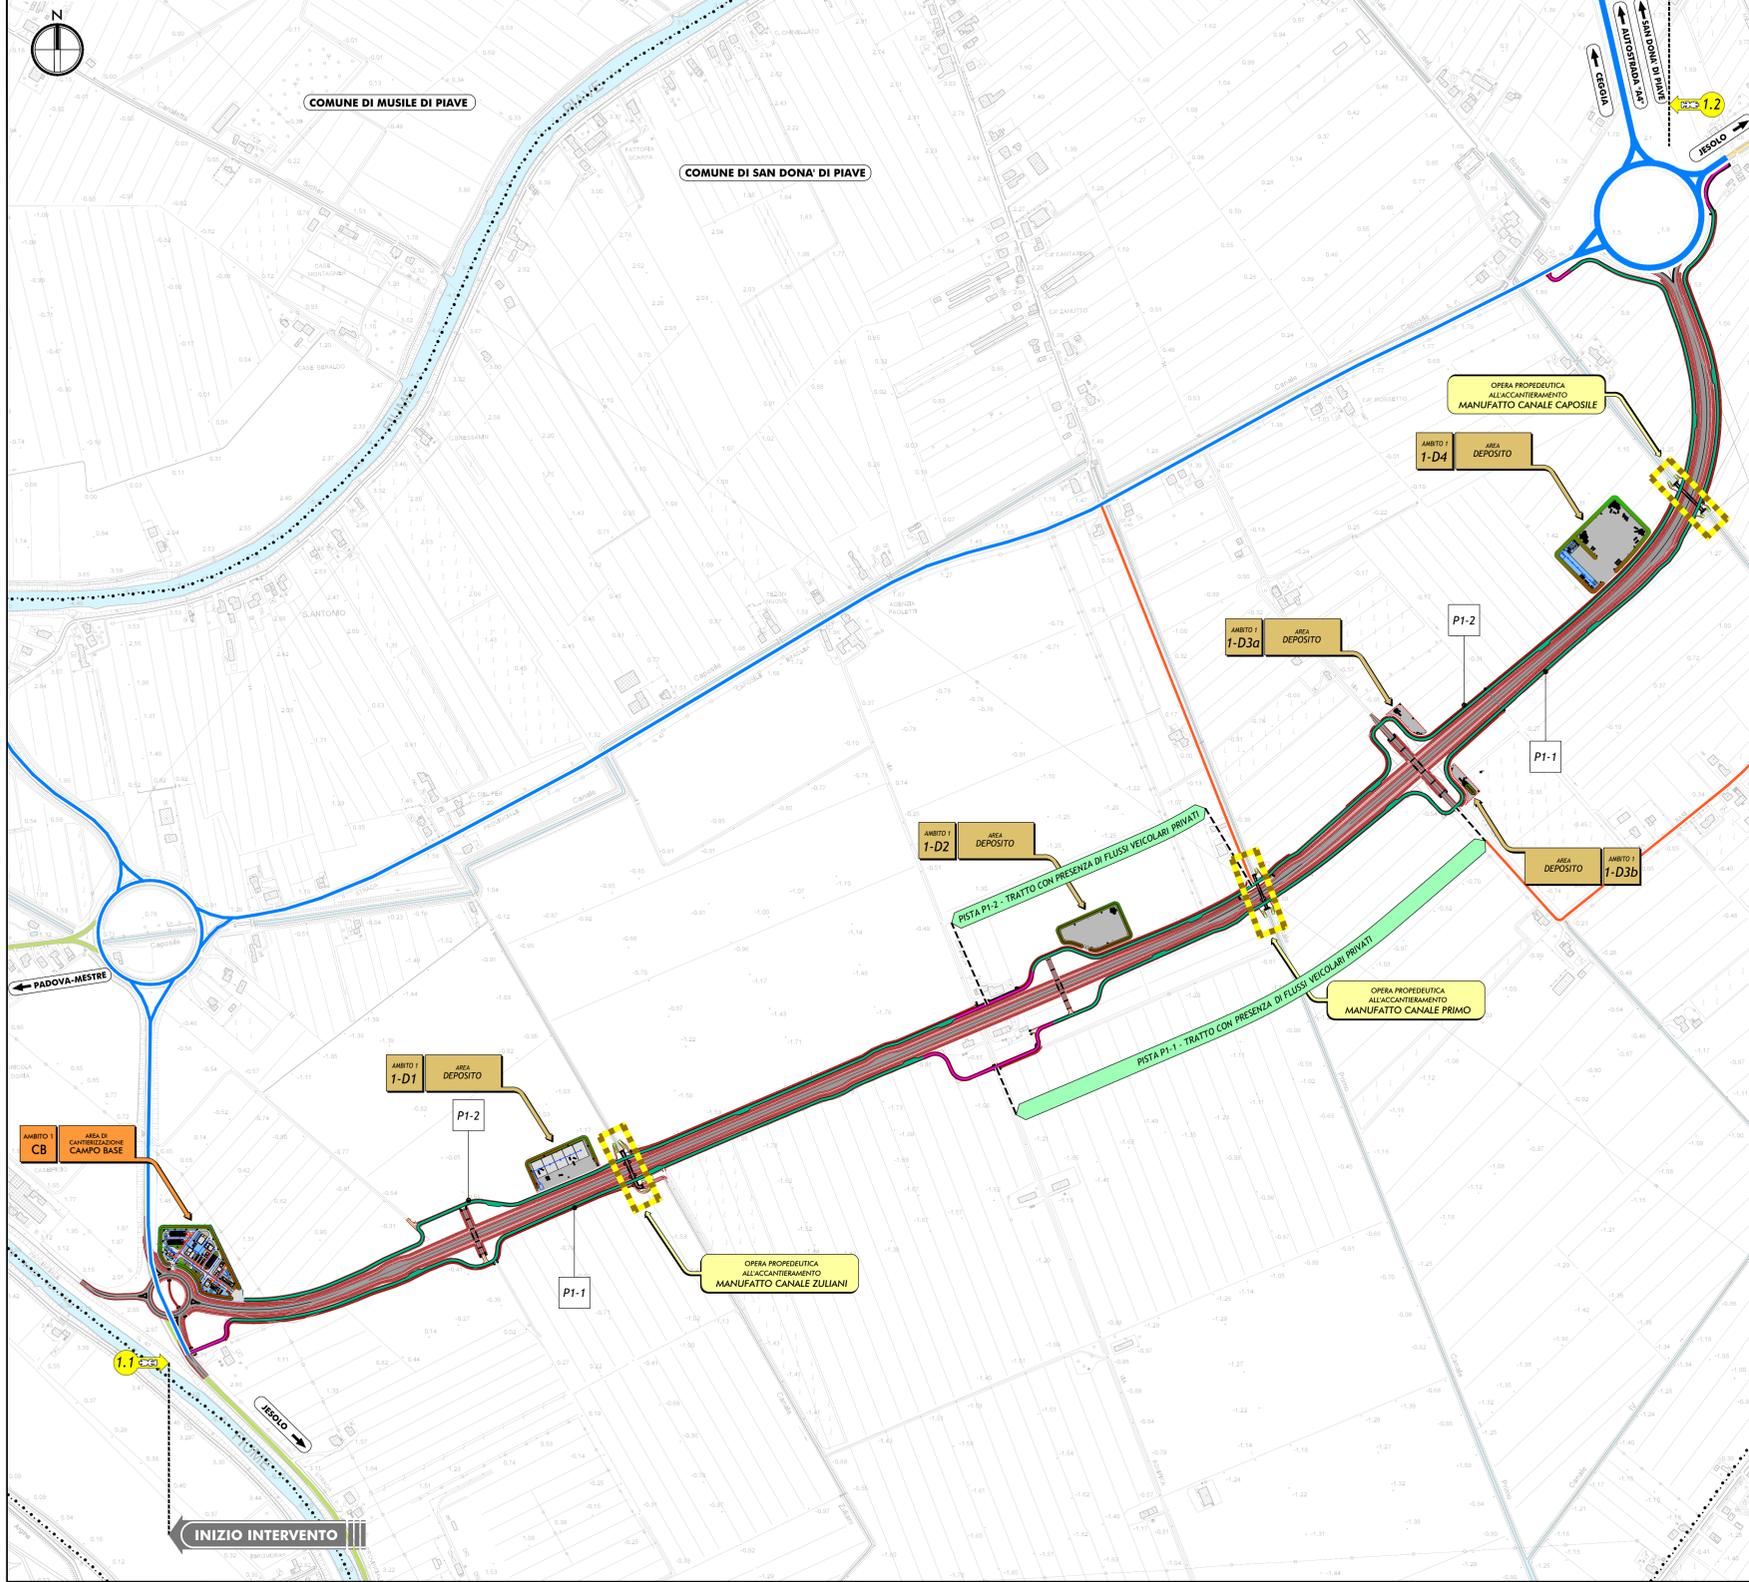

PLANIMETRIA GENERALE - TAV 2

SCALA 1: 5.000



LEGENDA

TERRITORIO

- +++++ CONFINI REGIONALI
- CONFINI PROVINCIALI
- CONFINI COMUNALI

- CORSI D'ACQUA E PRESENZE IDROGRAFICHE PRINCIPALI

INFRASTRUTTURE ESISTENTI

- AUTOSTRADE
- STRADE STATALI
- STRADE REGIONALI
- STRADE PROVINCIALI
- FERROVIE

VIABILITA' IN FASE DI CANTIERE

- VIABILITA' ORDINARIA INTERESSATA DALLA MOVIMENTAZIONE DEI MEZZI OPERATIVI
- PERCORSO IMPIEGATO DAI MEZZI OPERATIVI PER IL COLLEGAMENTO TRA LE AREE DI CANTIERE E IL SEDIME DELLE OPERE DA REALIZZARE - AMBITO OPERATIVO 2
- VIABILITA' ORDINARIA DI ACCESSO ALLE ABITAZIONI LIMITROFE ALL'AREA DI INTERVENTO
- PISTA DI CANTIERE IN MISTO GRANULARE COSTIPATO
- PISTA DI CANTIERE CON PAVIMENTAZIONE BITUMATA
- PIAZZOLA DI INCROCIO

ACCANTIERAMENTO DELL'OPERA

- OPERE D'ARTE PROPEDELTICHE ALLACCANTIERAMENTO
- FRONTE DI AVANZAMENTO LAVORI

QUADRO D'UNIONE

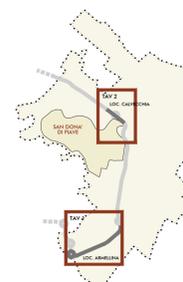


TABELLA PISTE DI CANTIERE

N° PISTA	SVILUPPO (m)	TRATTO PAVIMENTATO (m)
P1-1	4.030	500.00
P1-2	3.776	220.00

Sanas
GRUPPO FS ITALIANE

Struttura Territoriale Veneto e Friuli Venezia Giulia
Via E. Matteotti, 49 - 30173 Venezia Mestre - Tel: +39 041 2911411 - Fax: +39 041 5377321
Pec: gruppo@sanas.it - www.sanas.it

ANAS - Gruppo Ferrovie dello Stato Italiane
Strada 5 con uscita verso l'area ingegneristica all'indirizzo di direzione e coordinamento di Ferrovie dello Stato Italiane S.p.A.
a consorzio ai sensi del D.L. 138/2002 convertito con L. 178/2002
Sede Legale: Via Montebelluna, 10 - 00186 Roma - Tel: +39 06 49811 - Fax: +39 06 4460234
Pec: an@an.it - www.an.it
Cap. Soc. Euro 2.000.000.000 - Imp. R.E.A. 1024951 - P.IVA 02133810003 - C.F. 8004809587

S.S. N. 14 "DELLA VENEZIA GIULIA"
VARIANTE DI SAN DONÀ DI PIAVE (VE) - 3° LOTTO
DALLA ROTATORIA DI CAPOSELLA ALLA ROTATORIA DI PASSARELLA
E SCAVALCO DELLA ROTATORIA DI CALVECCHIA

PROGETTO DEFINITIVO

ANAS - STRUTTURA TERRITORIALE VENETO E FRIULI VENEZIA GIULIA
AREA NUOVE OPERE

PROGETTISTI

Ing. Francesco Cadinazzo
Ordine Ing. Padova n. 3983

Ing. Filippo VARD
Ordine Ing. Parma n. 827

Arch. Sergio BIZZARELLI
Ordine Arch. Parma n. 377

ACUSTICA

Ing. Giovanni BRUNO
Tecnico competente in Acustica Ambientale
ENTEC n. 6042

ARCHEOLOGIA

Dott.ssa Barbara SASSI

IL GEOLOGO

Dott. Geol. Maurizio MARINO
Ordine Geol. Lazio ES n. 457

IL RESPONSABILE DEL PROCEDIMENTO

Dott. Ing. Antonio MARSELLA

IL COORDINATORE PER LA SICUREZZA IN FASE DI PROGETTAZIONE

Ing. Stefano Maffei
Ordine Ing. Venezia n. 2975

CANTIERIZZAZIONE, CAVE E SITI DI DEPOSITO
Planimetria di dettaglio delle piste di cantiere
e dei percorsi dei mezzi operativi, con indicazioni delle opere propedeutiche alla realizzazione

PROGETTO	LIV. PROJ.	N. PROJ.	NOME FILE	REVISIONE	SCALA
DPVE04	D	0901	TO0CA00CANPL02_C	C	1:5.000
			TO0CA00CANPL02		

REV.	DESCRIZIONE	DATA	REDATTO	VERIFICATO	APPROVATO
C	EMISSIONE PER PROCEDURE	07/2020	Ing. G.L. Mantovani	Ing. F. Viora	Ing. A. Nanni
B	EMISSIONE PER PROCEDURE	APR/2019	Ing. G.L. Mantovani	Ing. F. Viora	Ing. A. Nanni
A	EMISSIONE	DC/2017	Ing. G.L. Mantovani	Ing. F. Viora	Ing. A. Nanni