



DOCUMENTI DI RIFERIMENTO	N.

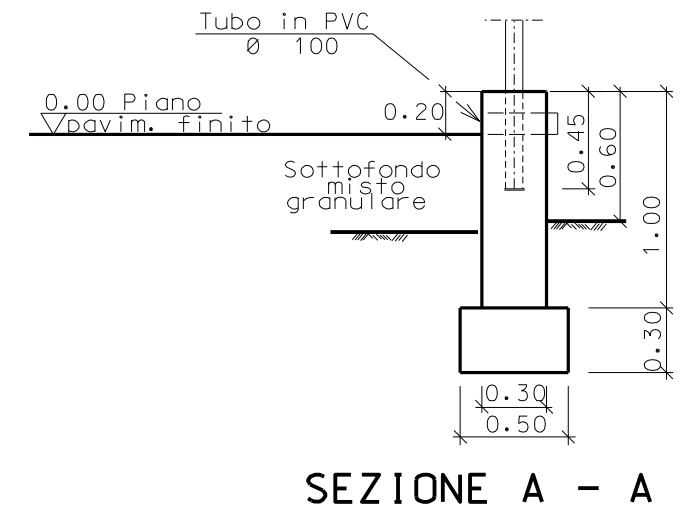


COROGRAFIA 1:10000
CTR 302130 - 301160 - 301120 - 302090


1	SET '11	AGGIORNAMENTO	MONTINI	CANI	SABBATINI
0	APR '10	EMISSIONE	MONTINI	BIZZARRI	SABBATINI
Rev.	DATA	DESCRIZIONE	ELABORATO	VERIFICATO	APPROVATO
 snam rete gas		PROGETTISTA	 saipem		WBS NR/09157 COD. TEC. R-L17 COMMESSA SAIPEM 022022
Metanodotto: RIFACIMENTO ALLACCIAMENTO COMUNE DI MATELICA 1a PRESA DN 150 (6"), DP 75 bar			DIS. N. LC-D-83393		
			REVISIONE 1		
PUNTO DI INTERCETTAZIONE CON DISCAGGIO DI ALLACCIAMENTO Loc. "Matelica"			FG. 1	DI 3	UNITA' N°. 310
			SCALA		

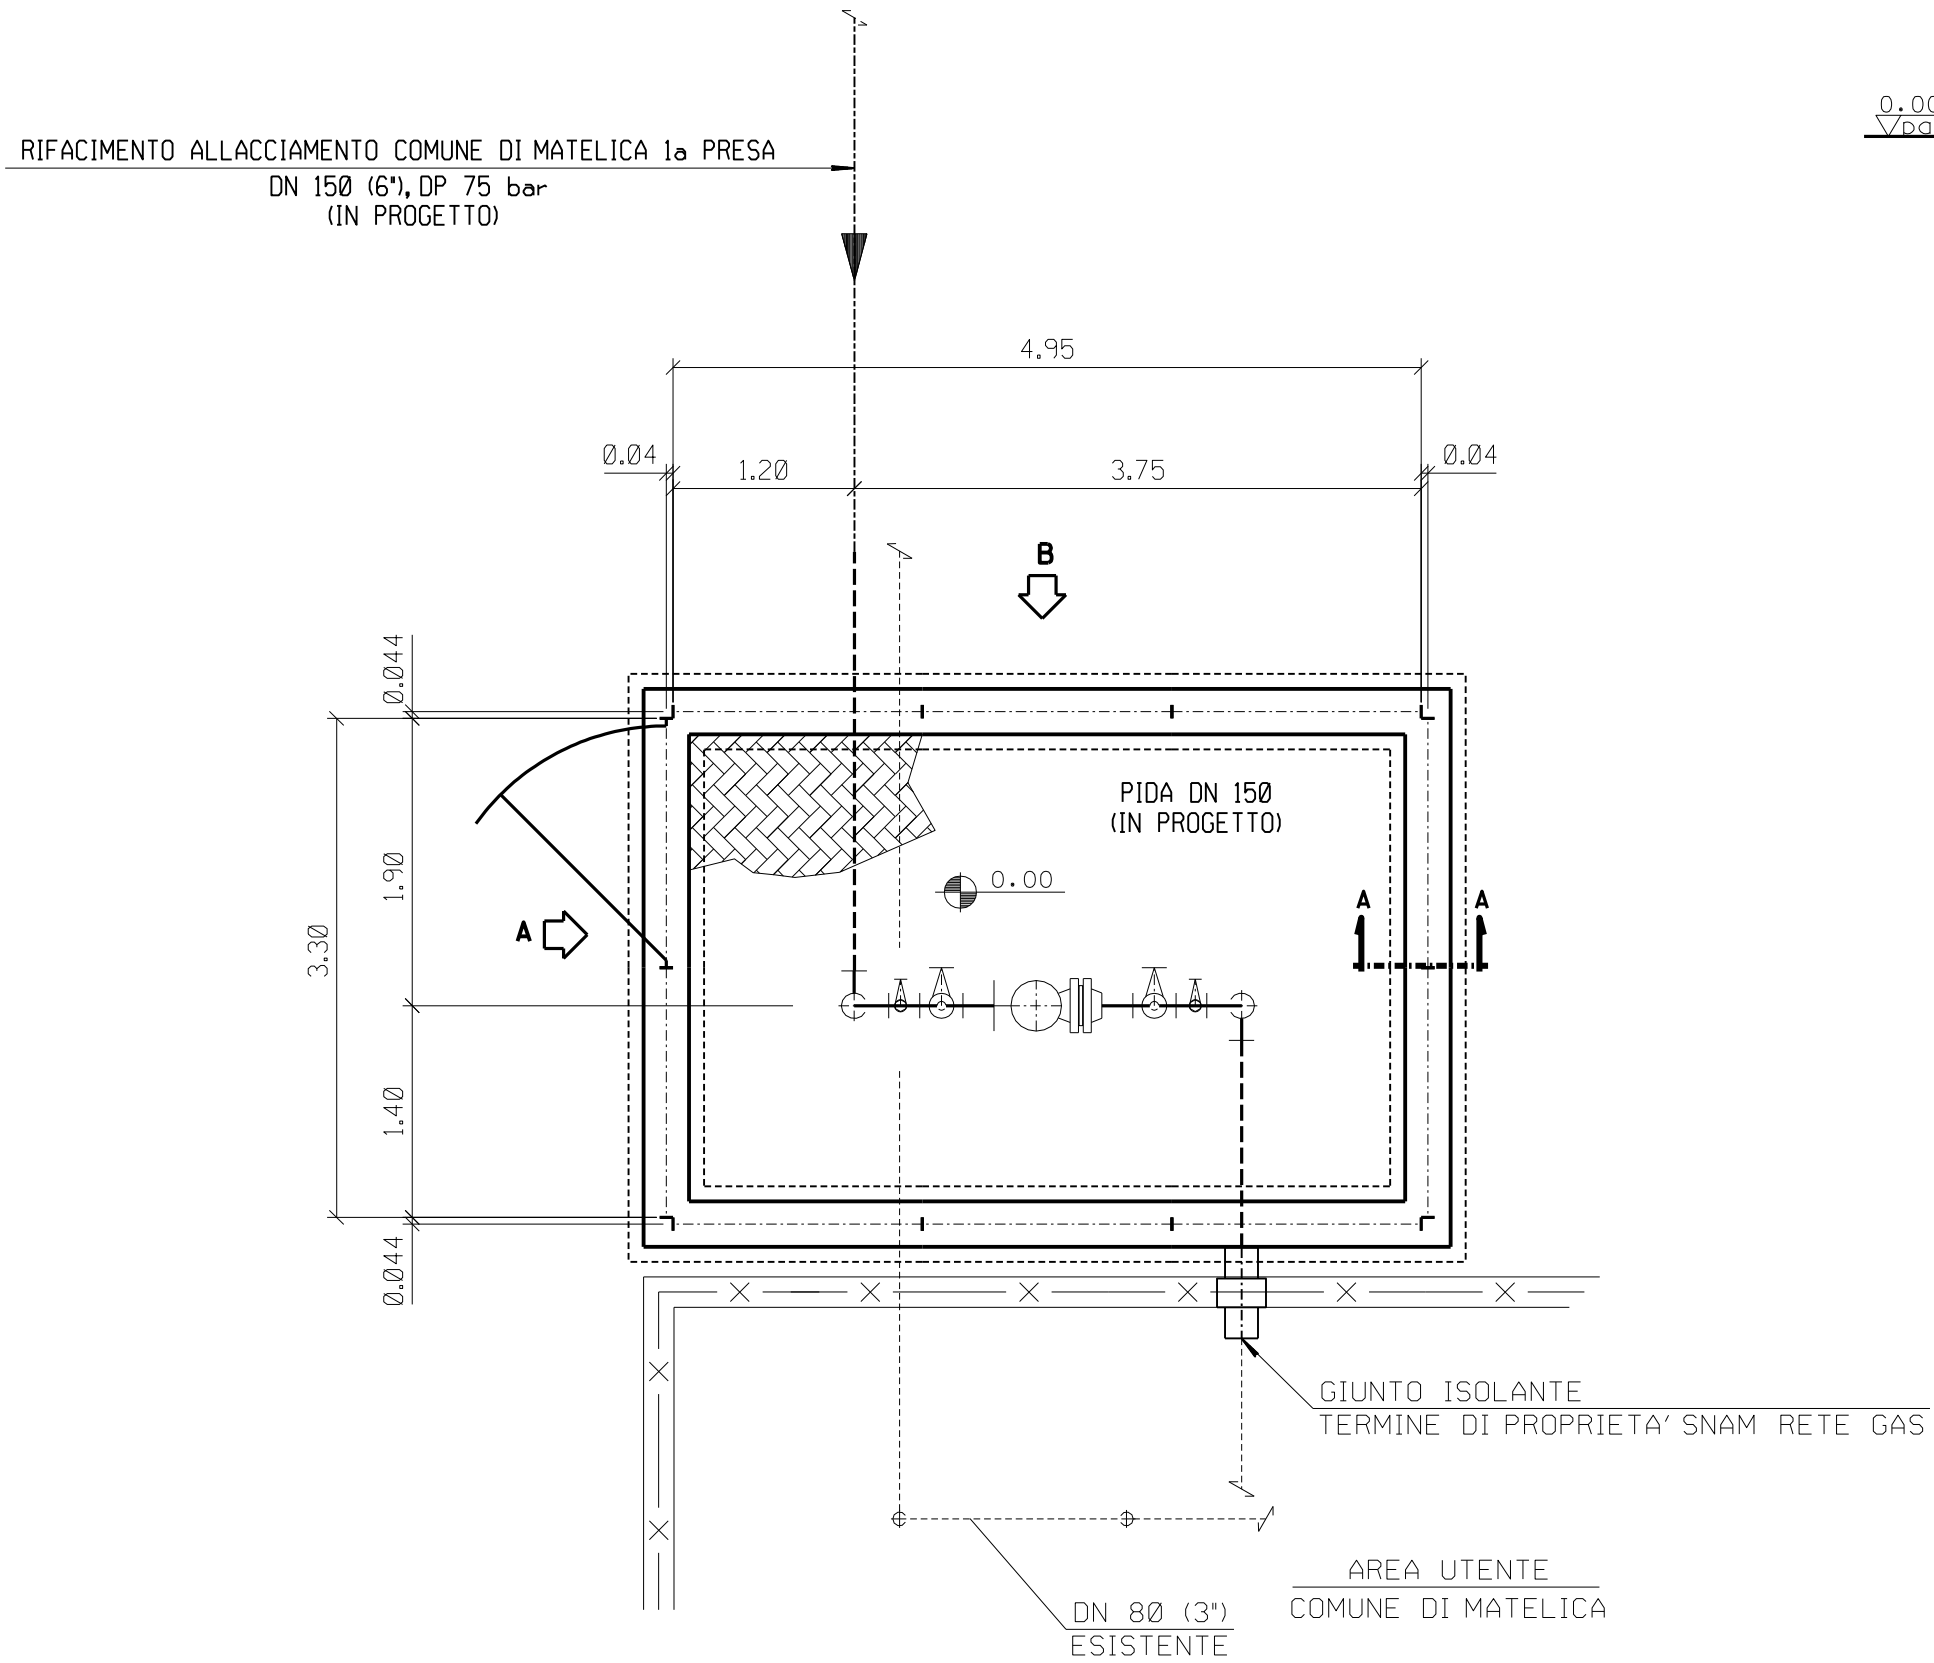

SCALA 1:50

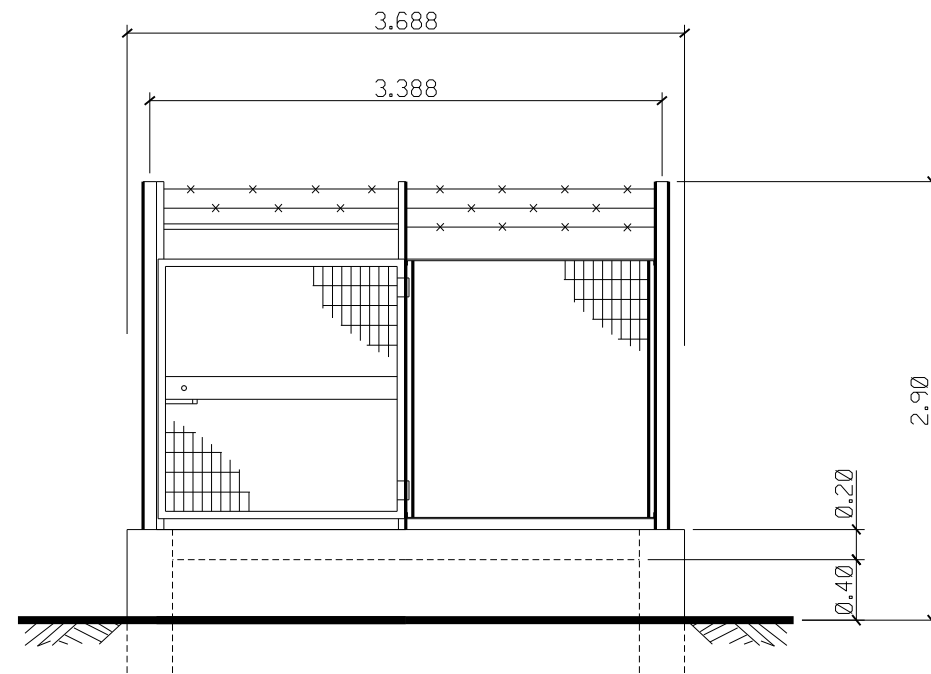

PROSPETTO A

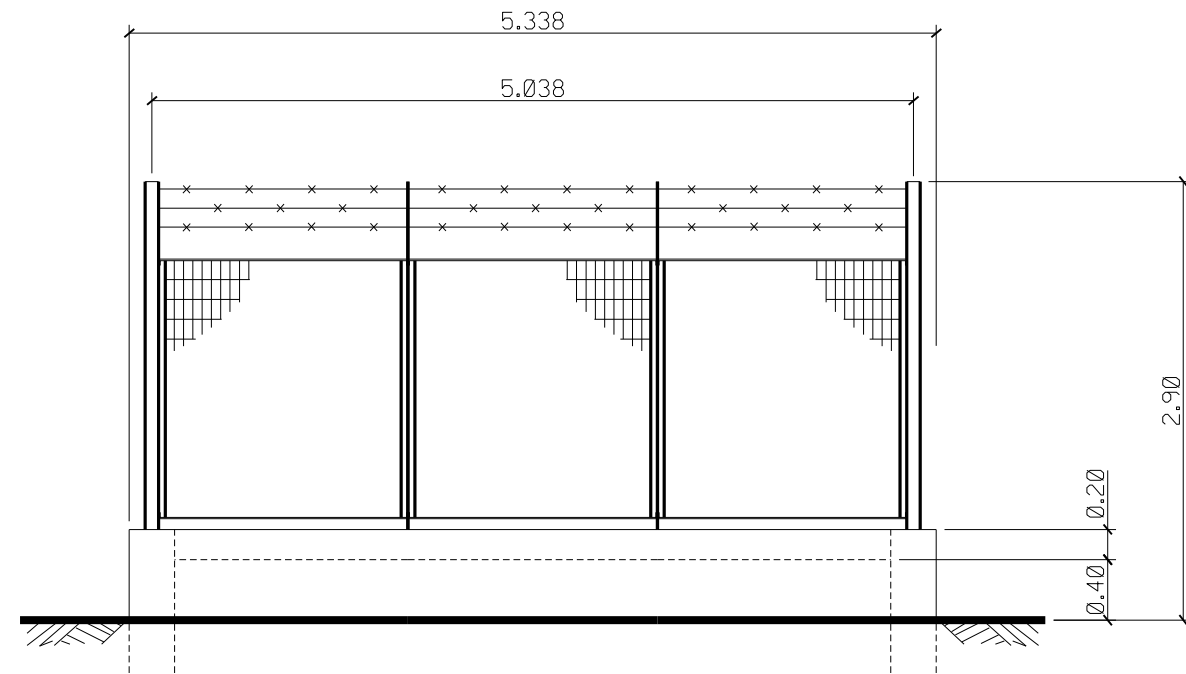

PROSPETTO B

SCALA 1:50