


PLANIMETRIA DI PROGETTO
SCALA 1: 2.000

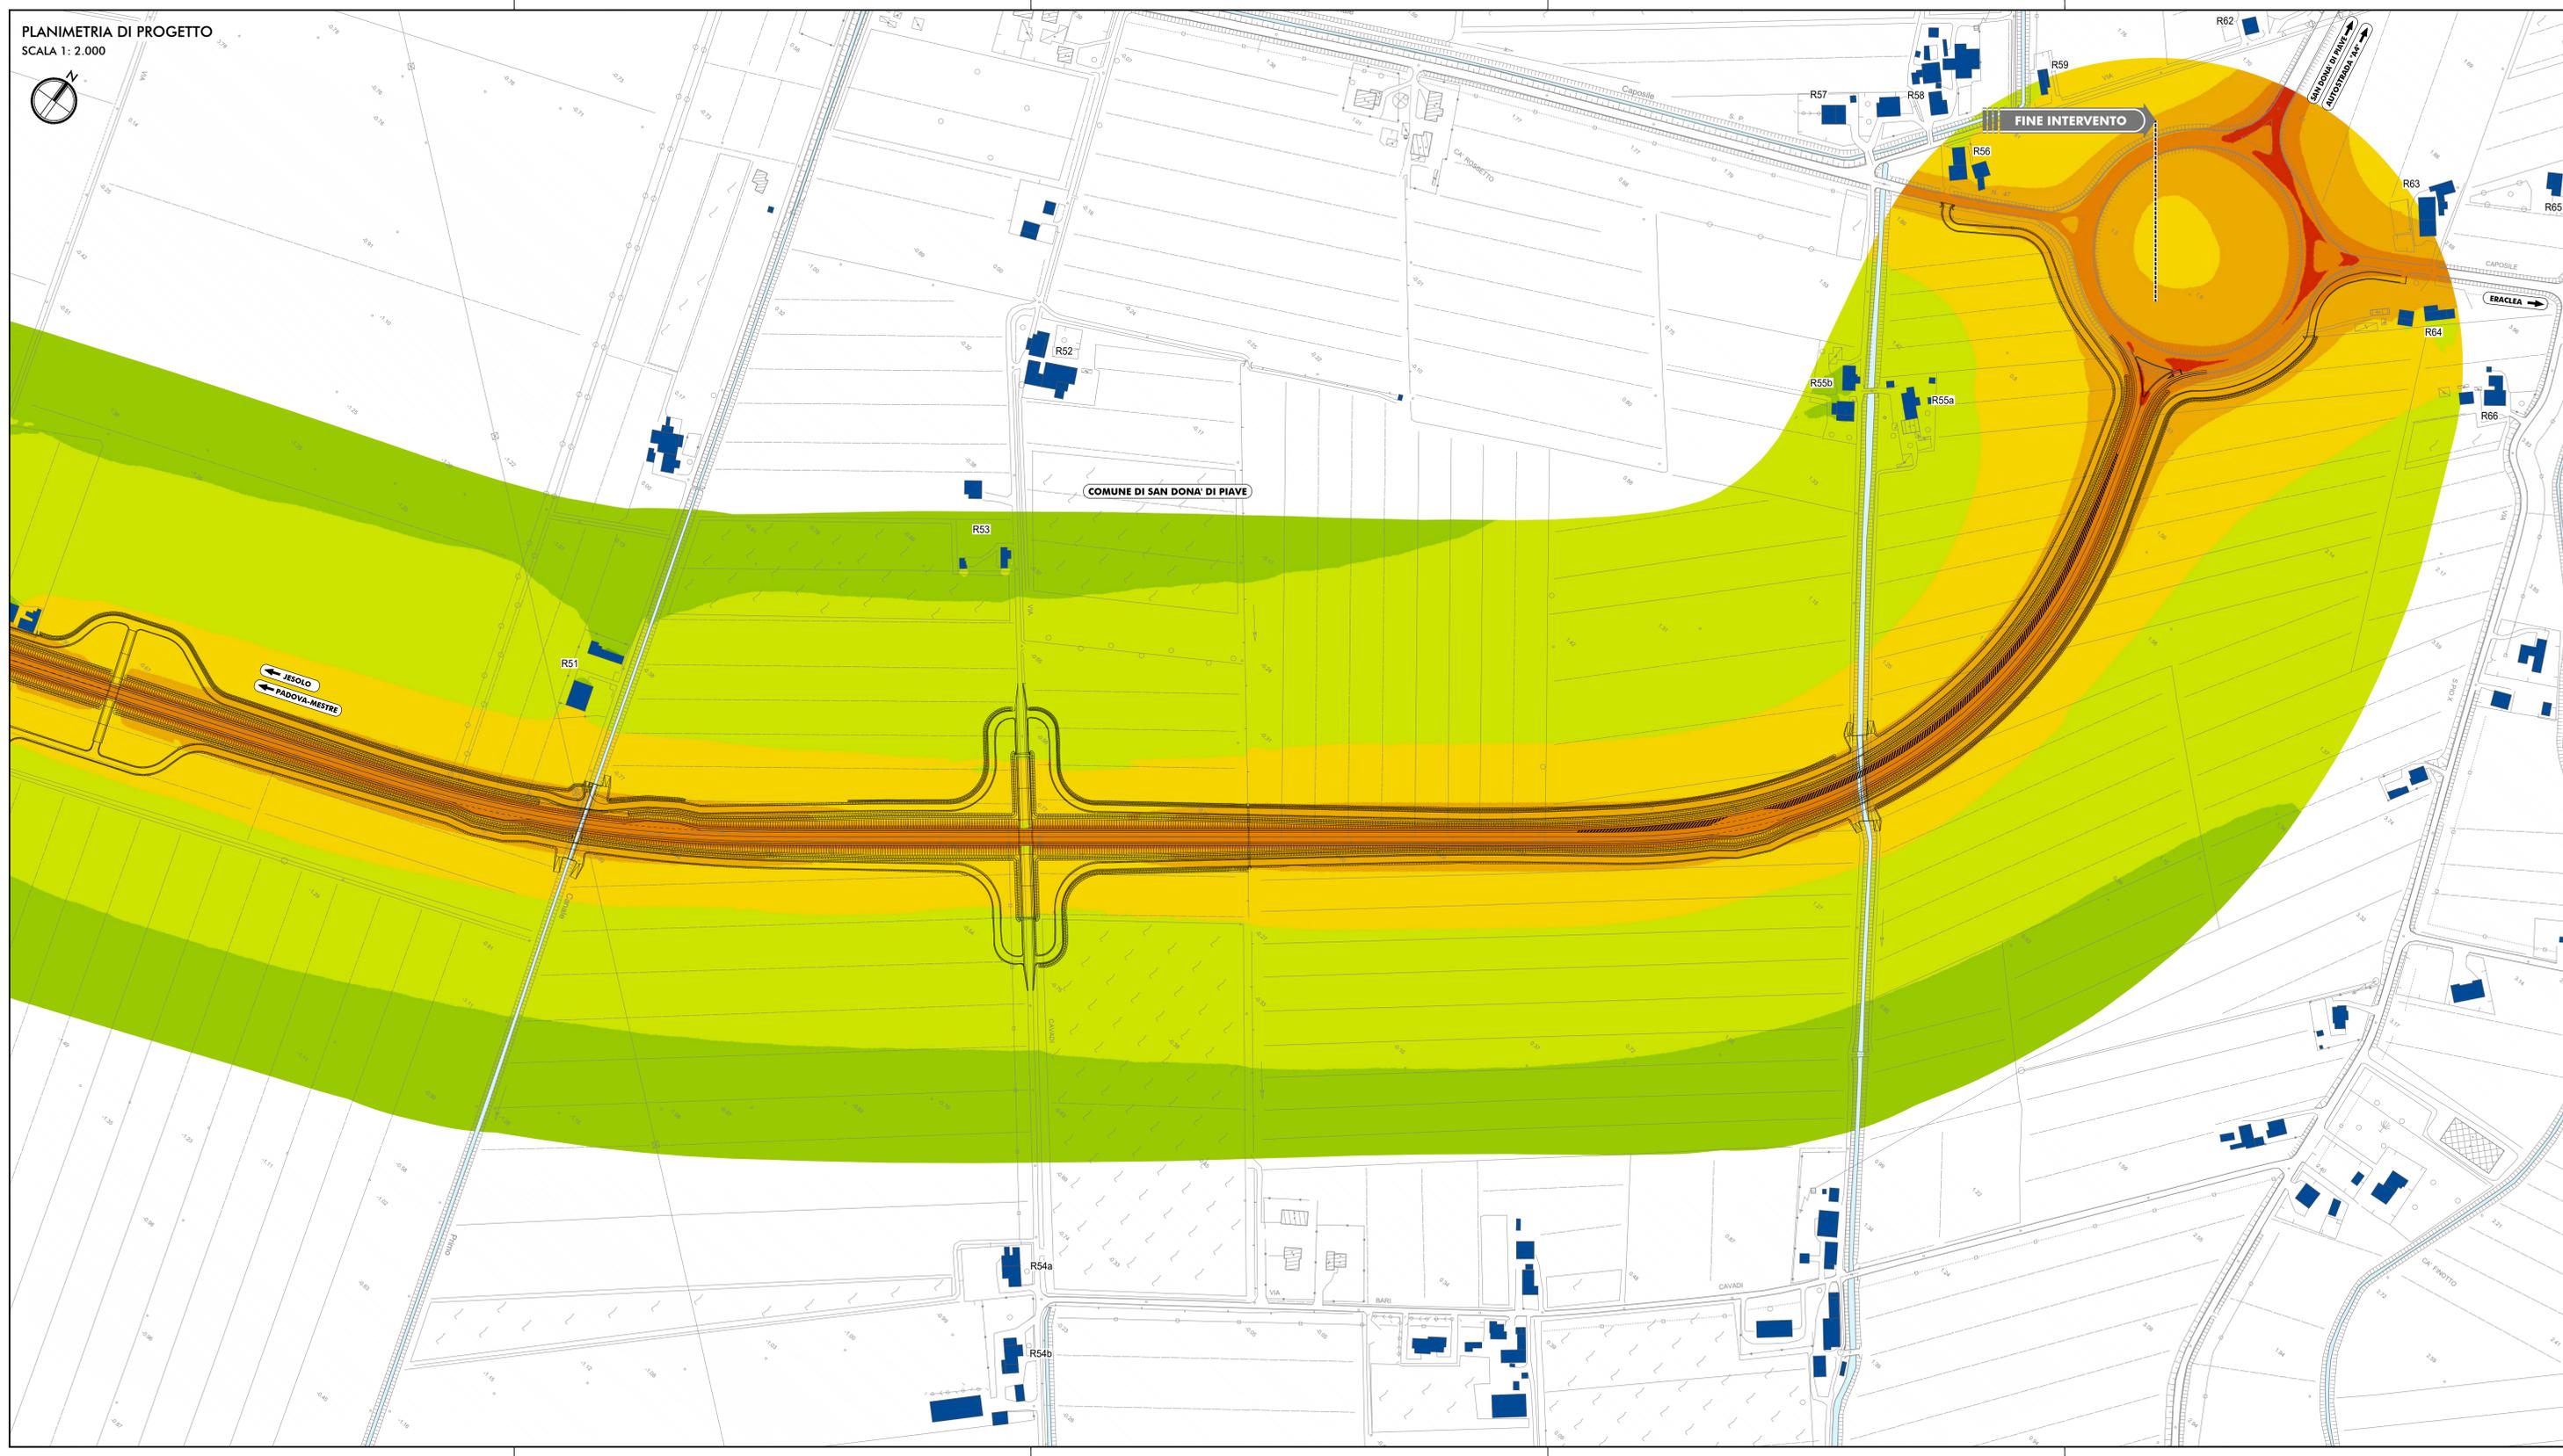


LEGENDA

- +++++++ CONFINI REGIONALI
- CONFINI PROVINCIALI
- CONFINI COMUNALI

CONFI D'ACQUA E PRESENZE IDROGRAFICHE PRINCIPALI

MAPPATURA DELLE ISOFONICHE

L_{eq} NOTTURNO

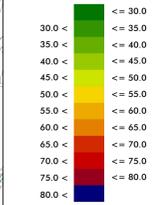


RICETTORE OGGETTO DI CENSIMENTO
R52 CODIFICA RICETTORE

INFRASTRUTTURA DI PROGETTO

TRACCIATO DI PROGETTO

QUADRO D'UNIONE

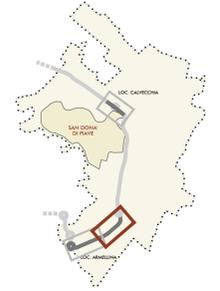

Struttura Territoriale Veneto e Friuli Venezia Giulia
Via E. Matteotti, 49 - 30173 Venezia Mestre - T: +39 041 2911411 - F: +39 041 5377321
Per info: info@stt.veneto.anas.it - www.stt.veneto.anas.it
Anas S.p.A. - Gruppo Ferrovie dello Stato Italiane
Società con sede legale soggetta all'articolo di direzione e coordinamento di Ferrovie dello Stato Italiane S.p.A.
e amministrata ai sensi del D.L. 138/2002 convertito con L. 179/2002
Sede Legale: Via Montebelluna, 10 - 00186 Roma - T: +39 06 464601 - F: +39 06 4646234
Per info: info@stt.friuli.anas.it
Cap. Soc. Euro 2.000.000.000 - IRI - R.E.A. 1024951 - P.A.A. 02133881003 - C.F. 80204050887

S.S. N. 14 "DELLA VENEZIA GIULIA"
VARIANTE DI SAN DONÀ DI PIAVE (VE) - 3° LOTTO
DALLA ROTATORIA DI CAPOSILE ALLA ROTATORIA DI PASSARELLA
E SCAVALCO DELLA ROTATORIA DI CALVECCHIA

PROGETTO DEFINITIVO

ANAS - STRUTTURA TERRITORIALE VENETO E FRIULI VENEZIA GIULIA
AREA NUOVE OPERE

PROGETTISTI

Ing. Francesco Carbono
Ordine Ing. Padova n. 3863

Ing. Filippo VARDI
Ordine Ing. Parma n. 627

Arch. Sergio BECCARELLI
Ordine Arch. Parma n. 377

ACUSTICA

Ing. Giovanni BRUNTI
Tecnico competente in Acustica Ambientale
ENTEX n. 6042

ARCHITETTURA

Dott.ssa Barbara SAKSI

IL GEOLOGO

Dott. Geol. Maurizio MARTINO
Ordine Geol. Lazio n. 457

IL RESPONSABILE DEL PROCEDIMENTO

Dott. Ing. Antonio MARZELLA

IL COORDINATORE PER LA SICUREZZA IN FASE DI PROGETTAZIONE

Ing. Stefano Muffato
Ordine Ing. Venezia n. 2975

STUDIO ACUSTICO
Caratterizzazione del clima acustico post-opera Mappe orizzontali - Periodo notturno (Località Armellina) - Tav 2 di 2

CODICE PROGETTO		NOME FILE		REVISIONE	SCALA
PROGETTO	LIV. PROG. N. PROG.	TO0503AMBCT06_C			
DPVE04	D 0901	TO0503AMBCT06		C	1:2.000
C	EMISSIONE PER PROCEDURE	07.2020	Ing. C. Bruni	Arch. S. Beccarelli	Ing. A. Moratti
B	EMISSIONE PER PROCEDURE	APR.2019	Ing. C. Bruni	Arch. S. Beccarelli	Ing. A. Moratti
A	EMISSIONE	DC.2017	Ing. C. Bruni	Arch. S. Beccarelli	Ing. A. Moratti
REV.	DESCRIZIONE	DATA	REDATTO	VERIFICATO	APPROVATO