PLANIMETRIA DI PROGETTO

SCALA 1: 2.000

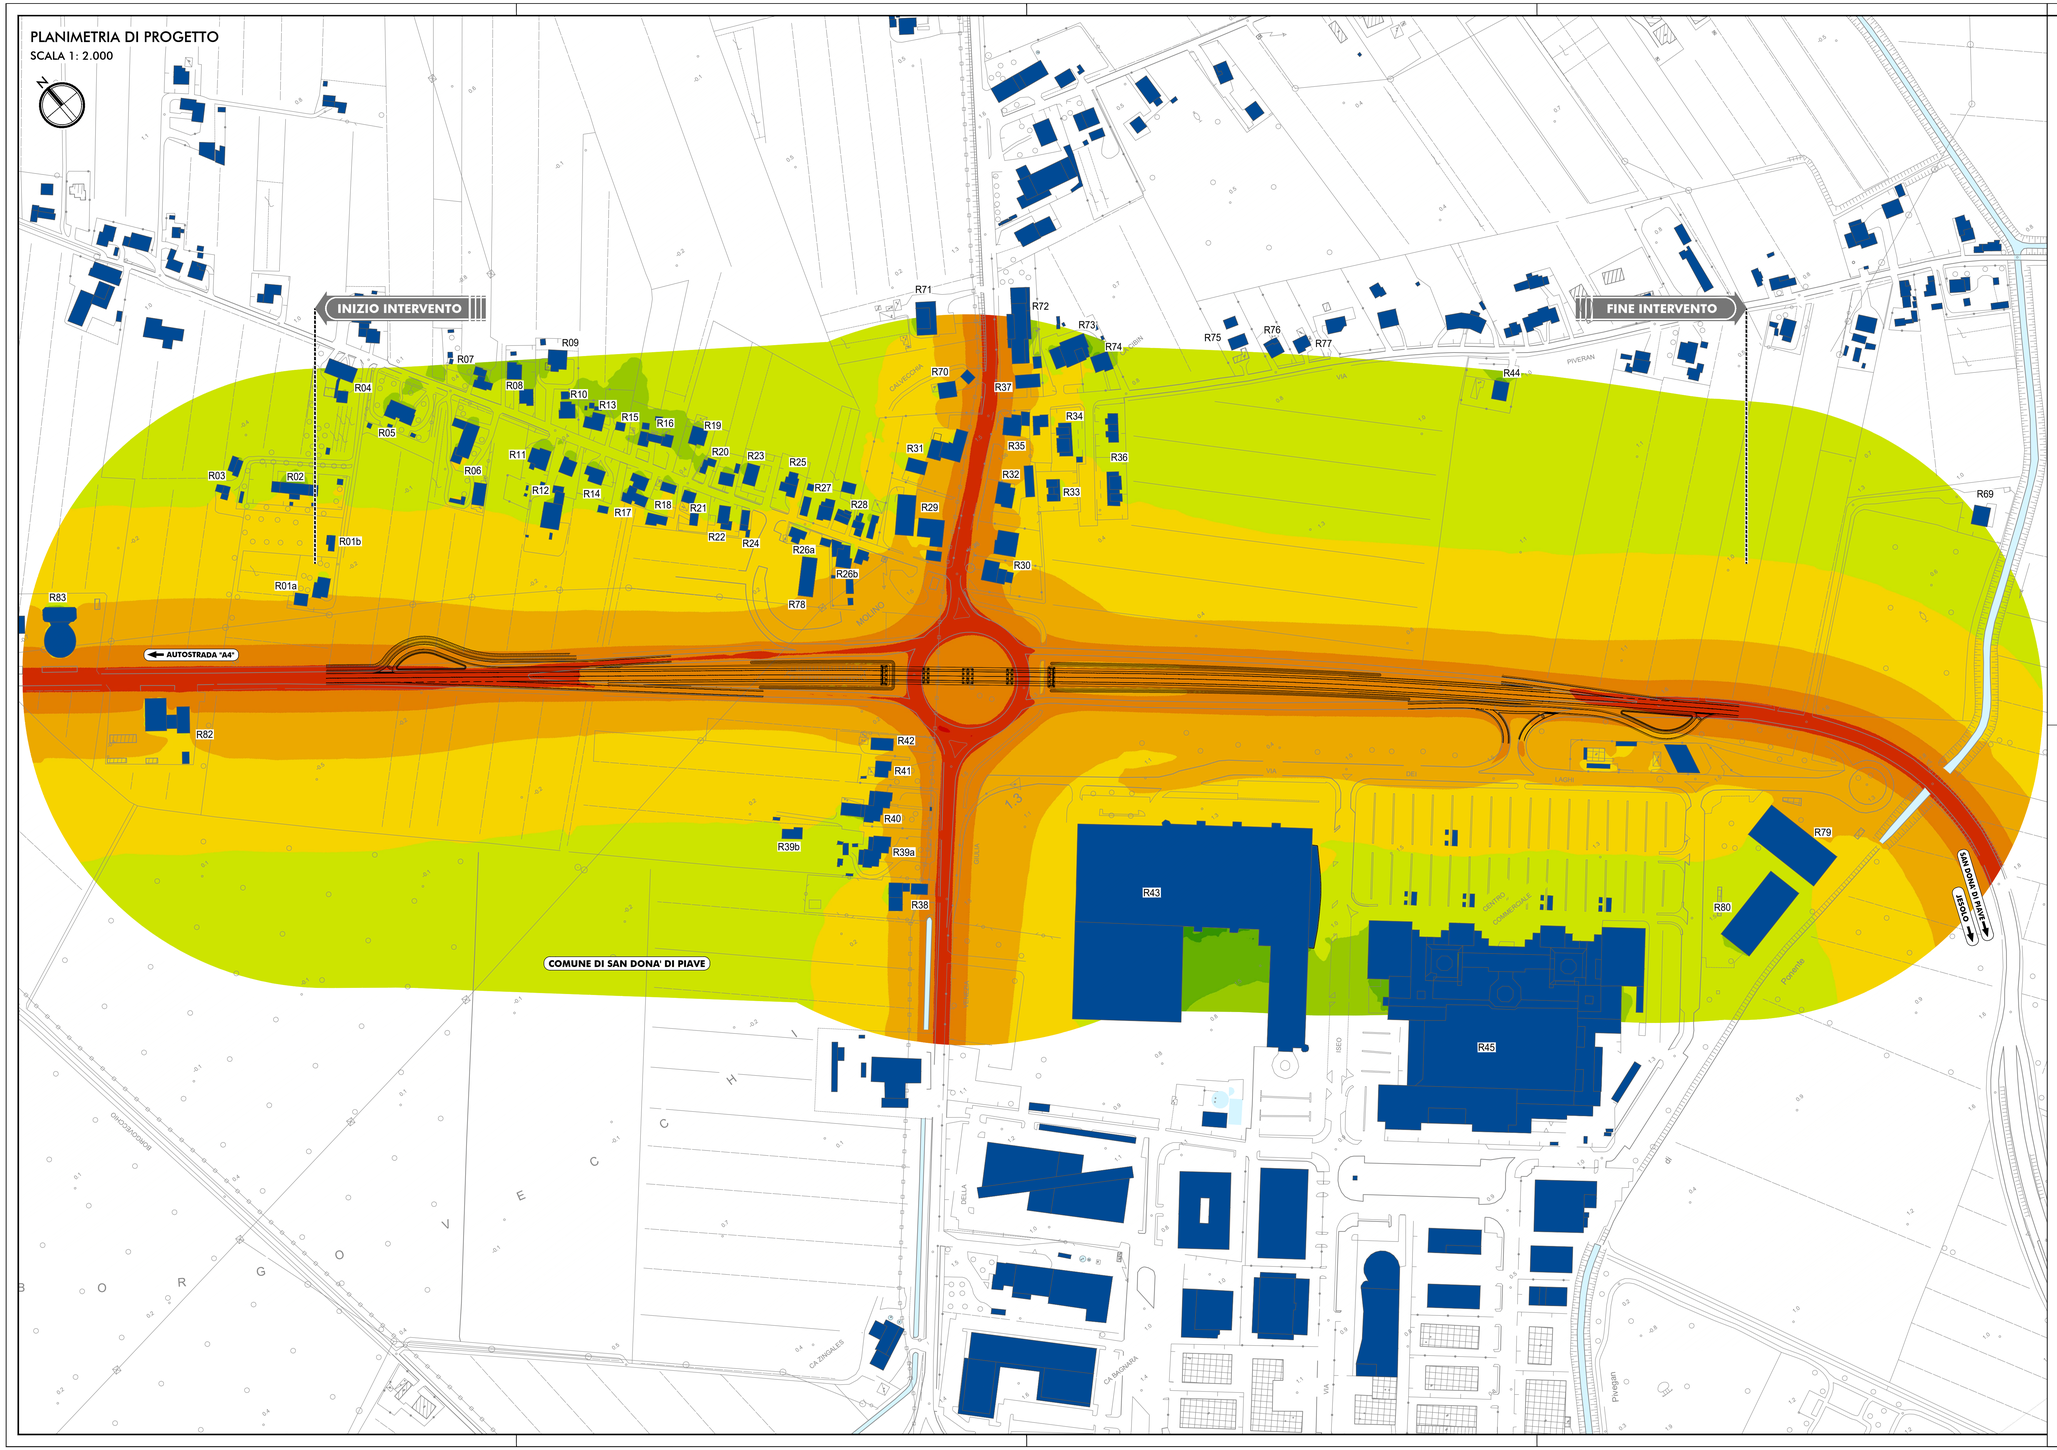

LEGENDA

- CONFINI REGIONALI
- CONFINI PROVINCIALI
- CONFINI COMUNALI
- CORSI D'ACQUA E PRESENZE IDROGRAFICHE PRINCIPALI

QUADRO D'UNIONE

MAPPATURA DELLE ISOFONICHE

L_{eq} NOTTURNO

	<= 30.0
30.0 <	<= 35.0
35.0 <	<= 40.0
40.0 <	<= 45.0
45.0 <	<= 50.0
50.0 <	<= 55.0
55.0 <	<= 60.0
60.0 <	<= 65.0
65.0 <	<= 70.0
70.0 <	<= 75.0
75.0 <	<= 80.0
80.0 <	

RICETTORE OGGETTO DI CENSIMENTO

R52 CODIFICA RICETTORE

INFRASTRUTTURA DI PROGETTO

TRACCIATO DI PROGETTO

anas GRUPPO FS ITALIANE

Struttura Territoriale Veneto e Friuli Venezia Giulia
Via E. Millosevich, 49 - 30173 Venezia Mestre T [+39] 041 2911411 - F [+39] 041 5317321
Pec anas.veneto@postacert.stradeanas.it - www.stradeanas.it

Anas S.p.A. - Gruppo Ferrovie dello Stato Italiane
Società con socio unico soggetta all'attività di direzione e coordinamento di Ferrovie dello Stato Italiane S.p.A. e concessionaria ai sensi del D.L. 138/2002 (convertito con L. 178/2002)
Sede Legale: Via Monzambano, 10 - 00185 Roma T [+39] 06 44461 - F [+39] 06 4456224
Pec anas@postacert.stradeanas.it
Cap. Soc. Euro 2.269.892.000,00 Iscr. R.E.A. 1024951 P.IVA 02133681003 C.F. 80208450587

S.S. N. 14 "DELLA VENEZIA GIULIA"
VARIANTE DI SAN DONÀ DI PIAVE (VE) - 3° LOTTO

DALLA ROTATORIA DI CAPOSILE ALLA ROTATORIA DI PASSARELLA
E SCAVALCO DELLA ROTATORIA DI CALVECCHIA

PROGETTO DEFINITIVO

ANAS – STRUTTURA TERRITORIALE VENETO E FRIULI VENEZIA GIULIA
AREA NUOVE OPERE

PROGETTISTI

Ing. Francesco Ciabianco
Ordine Ing. Padova n. 3983

sinèrgo

Ing. Filippo VAIRO
Ordine Ing. Parma n. 1

Arch. Sergio BECCARELLI
Ordine Arch. Parma n. 377

ORDINE DEGLI ARCHITETTI PIANIFICATORI PAESAGGISTI E CONSERVATORI PROVINCIA DI PARMA
ARCHITETTO SERGIO BECCARELLI

POLICREO SOCIETÀ DI INGEGNERIA

ACUSTICA

Ing. Giovanni BRIANTI
Tecnico competente in Acustica Ambientale
ENTECA n. 6042

POLICREO SOCIETÀ DI INGEGNERIA

ARCHEOLOGIA

Dott.ssa Barbara SACSI

IL GEOLOGO

Dott. Geol. Maurizio MARTINO
Ordine Geol. Lazio ES n. 457

IL RESPONSABILE DEL PROCEDIMENTO

Dott. Ing. Antonio MARSELLA

IL COORDINATORE PER LA SICUREZZA IN FASE DI PROGETTAZIONE

Ing. Stefano Muffoto
Ordine Ing. Venezia n. 2975

sinèrgo

STUDIO ACUSTICO

Caratterizzazione del clima acustico post-operam Mappe orizzontali - Periodo notturno (Località Calvecchia)

CODICE PROGETTO			NOME FILE	REVISIONE	SCALA
PROGETTO	LIV. PROG.	N. PROG.	T00SG03AMBCT08_C		
DPVE04	D	0901	CODICE ELAB. T00SG03AMBCT08	C	1:2.000

REV.	DESCRIZIONE	DATA	REDATTO	VERIFICATO	APPROVATO
C	EMISSIONE PER PROCEDURE	OTT.2020	ing. G. Brianti	arch. S. Beccarelli	ing. A. Marsella
B	EMISSIONE PER PROCEDURE	APR.2019	ing. G. Brianti	arch. S. Beccarelli	ing. A. Nosari
A	EMISSIONE	DIC.2017	ing. G. Brianti	arch. S. Beccarelli	ing. A. Nosari