

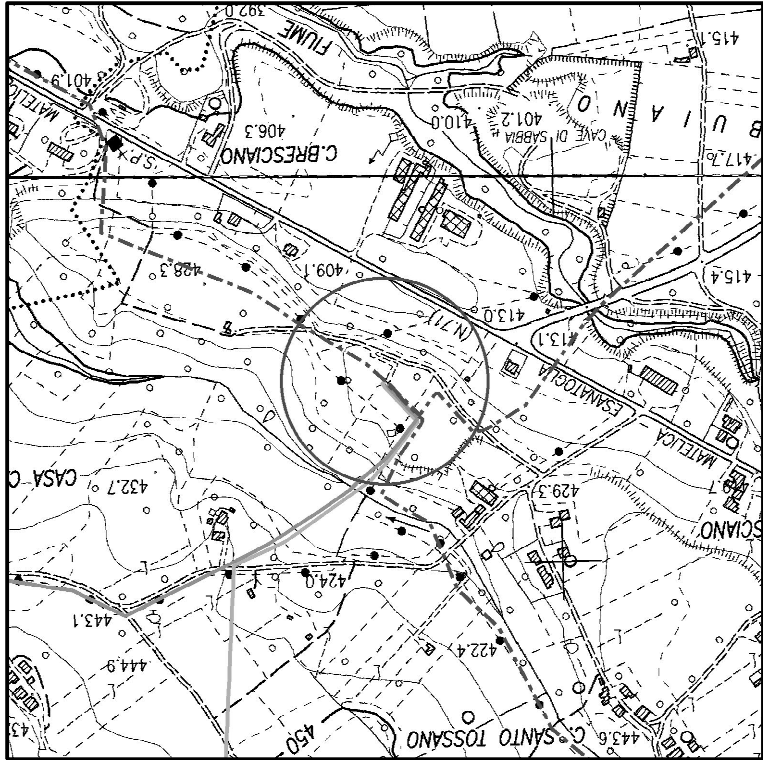


DOCUMENTI DI RIFERIMENTO	N.

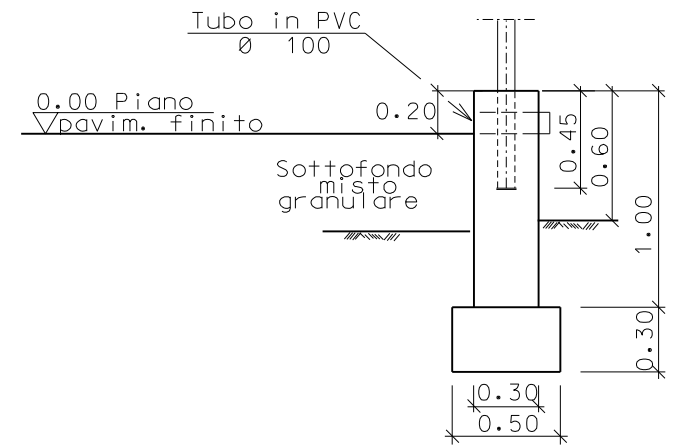


COROGRAFIA 1:10000
CTR 301120 - 301160

1	SET '11	AGGIORNAMENTO	MONTINI	CANI	SABBATINI
0	APR '10	EMISSIONE	MONTINI	BIZZARRI	SABBATINI
Rev.	DATA	DESCRIZIONE	ELABORATO	VERIFICATO	APPROVATO
snam rete gas		PROGETTISTA saipem	WBS NR/09157 COD. TEC. R-L COMMESSA SAIPEM 022022		UNITA' N°. 320
Metanodotto: RIFACIMENTO ALLACCIAMENTO COMUNE DI MATELICA 2a PRESA DN 150 (6"), DP 75 bar			DIS. N. LC-D-83394		
			REVISIONE 1		
PUNTO DI INTERCETTAZIONE DI DERIVAZIONE IMPORTANTE Loc. "Bresciano"			FG. 1 DI 3		
			SCALA		

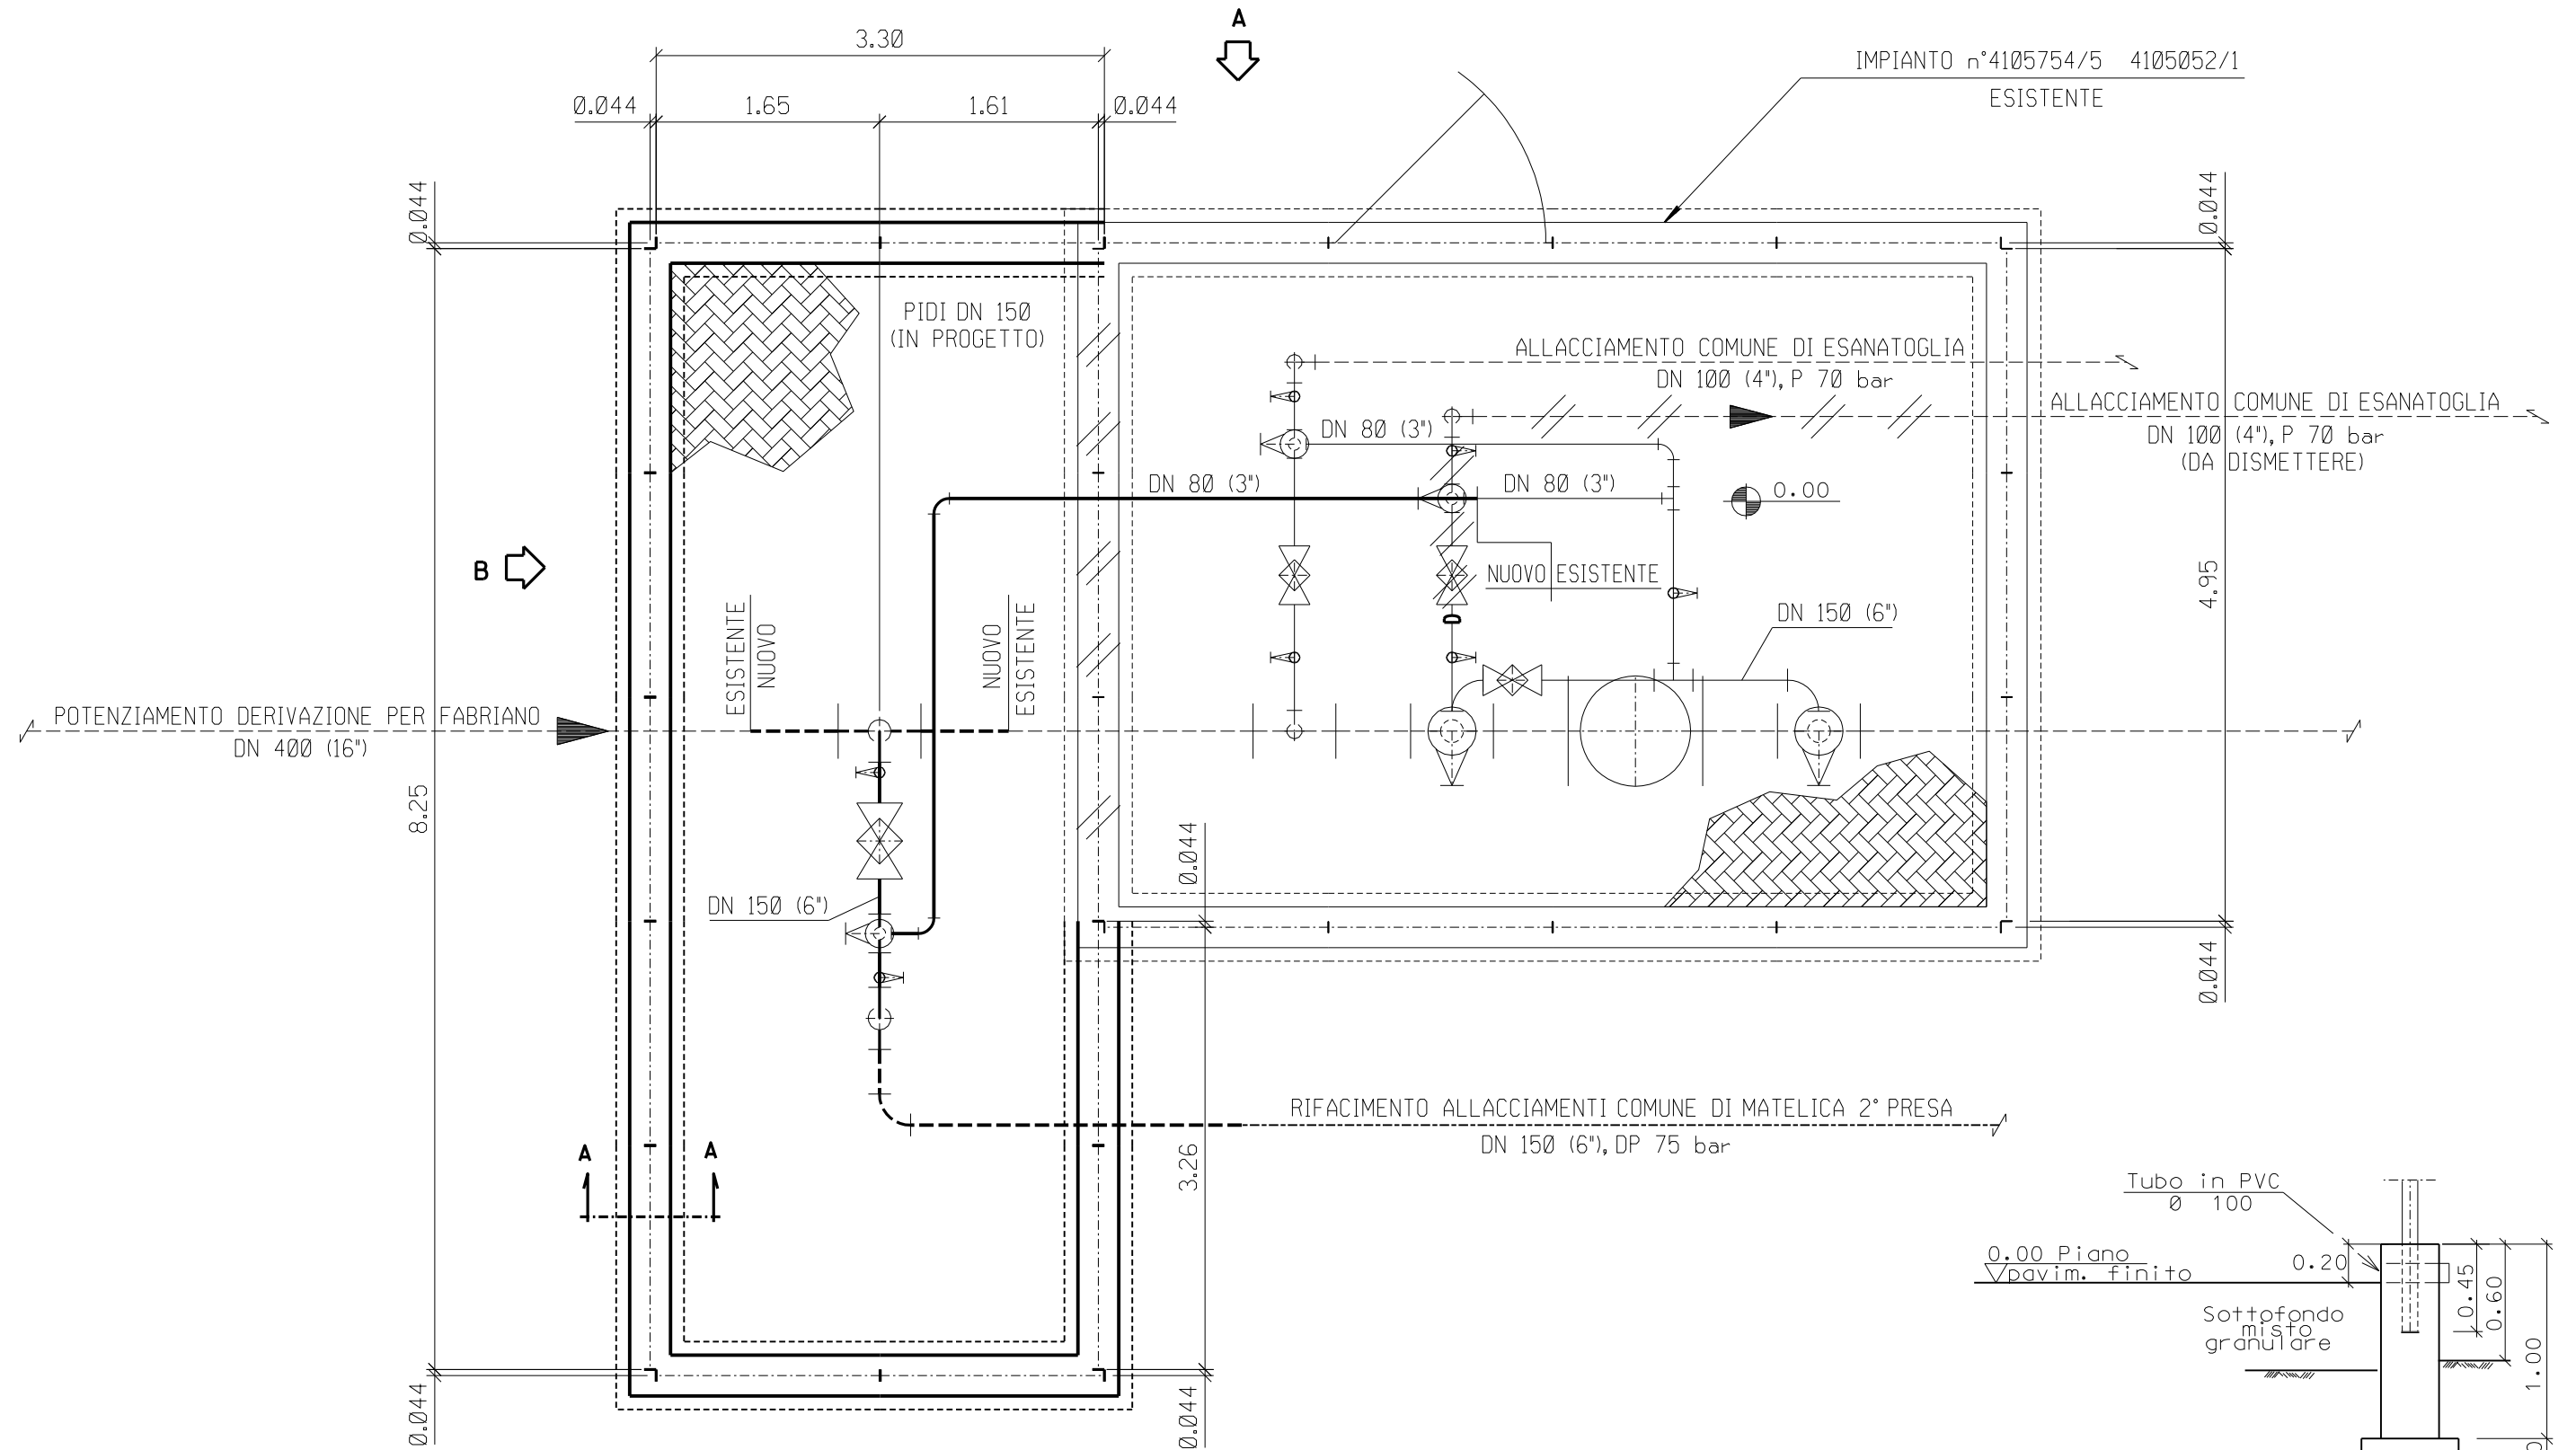


SEZIONE A - A

SCALA 1:50

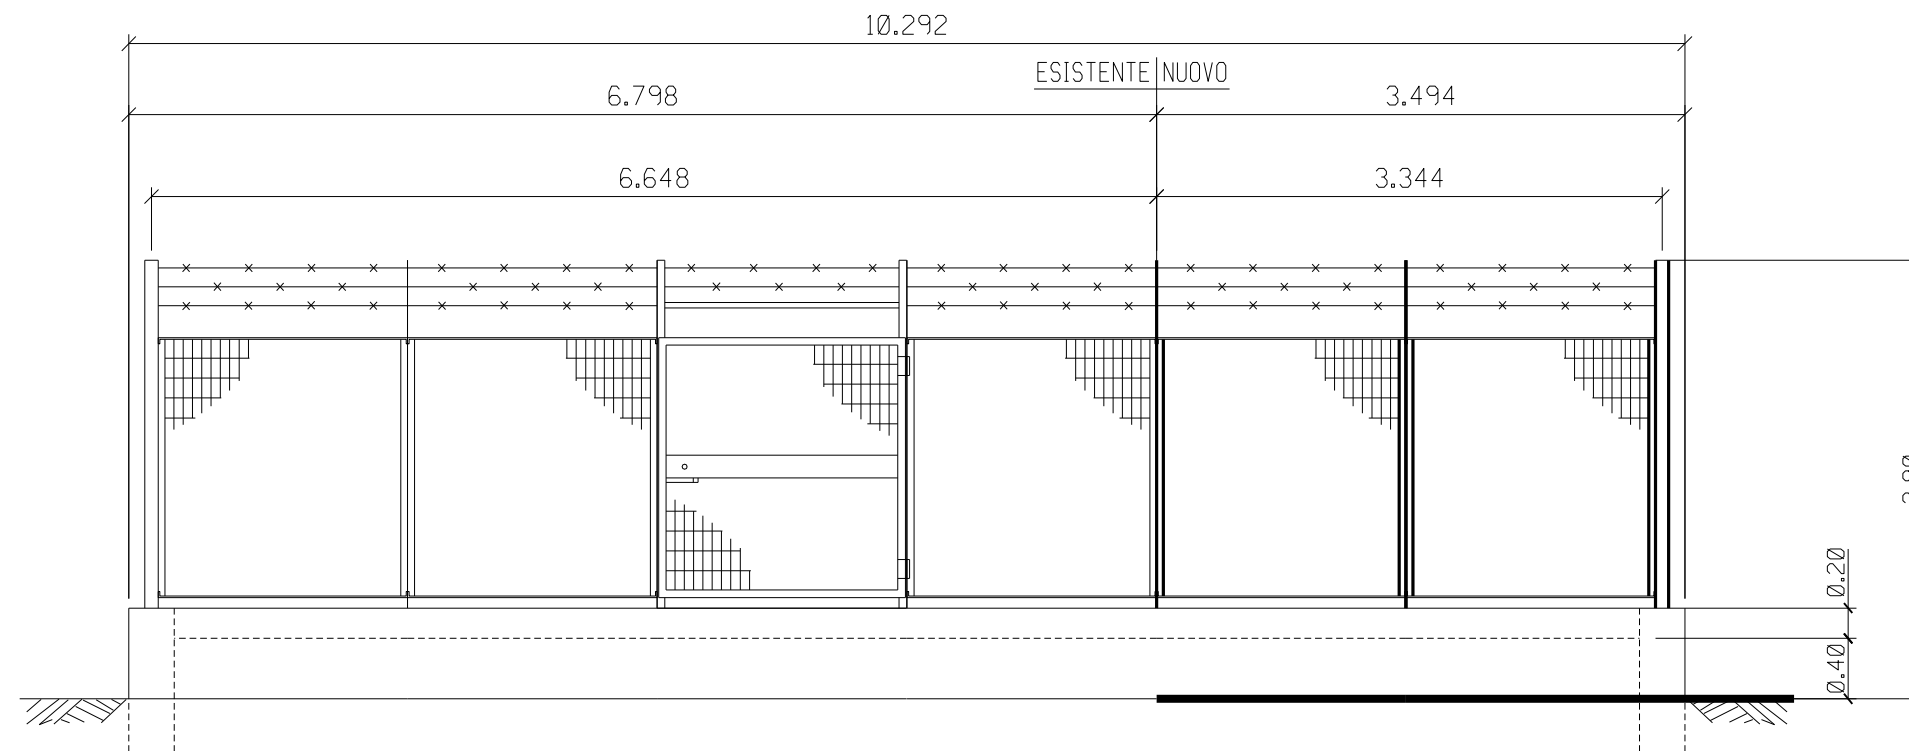

PROSPETTO A

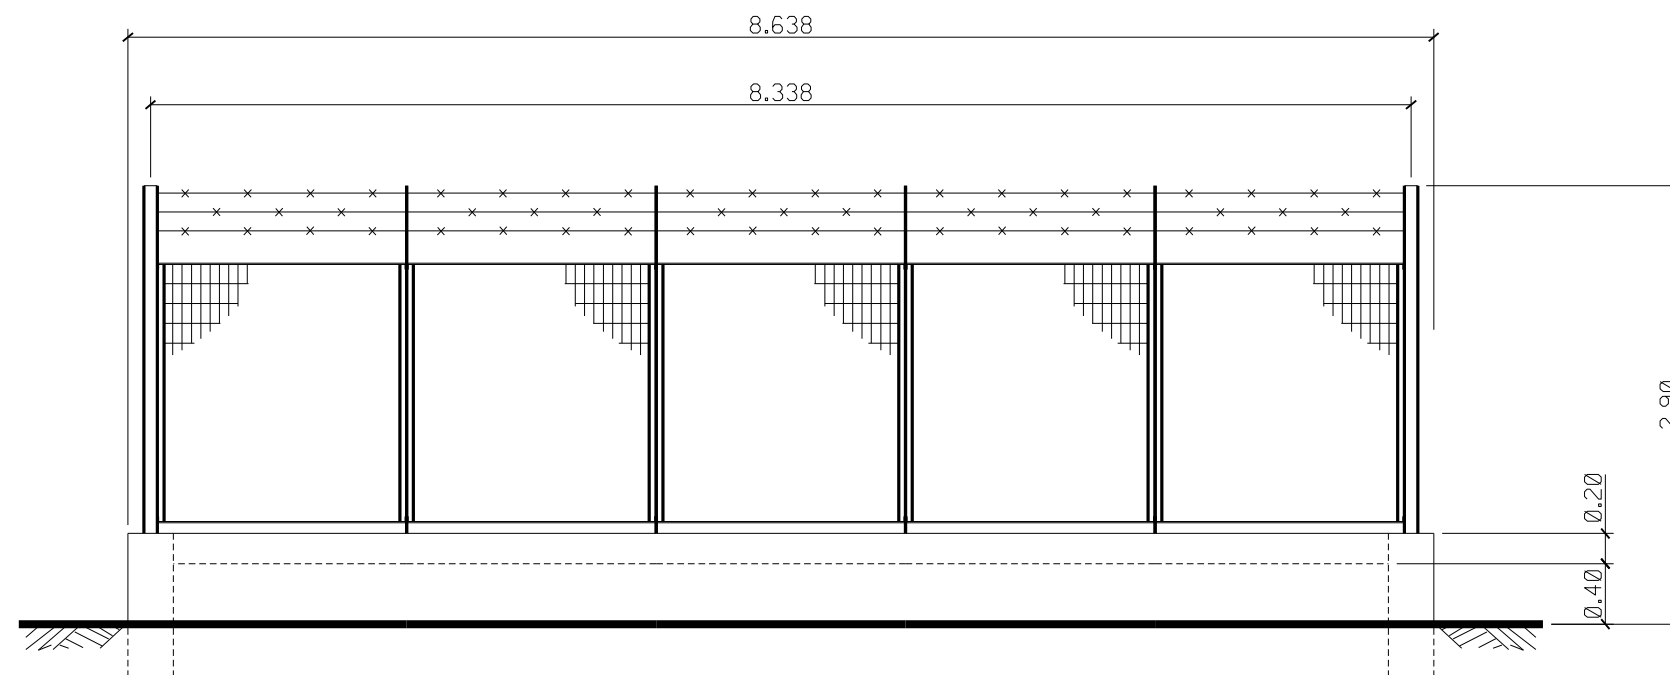

PROSPETTO B

SCALA 1:50